


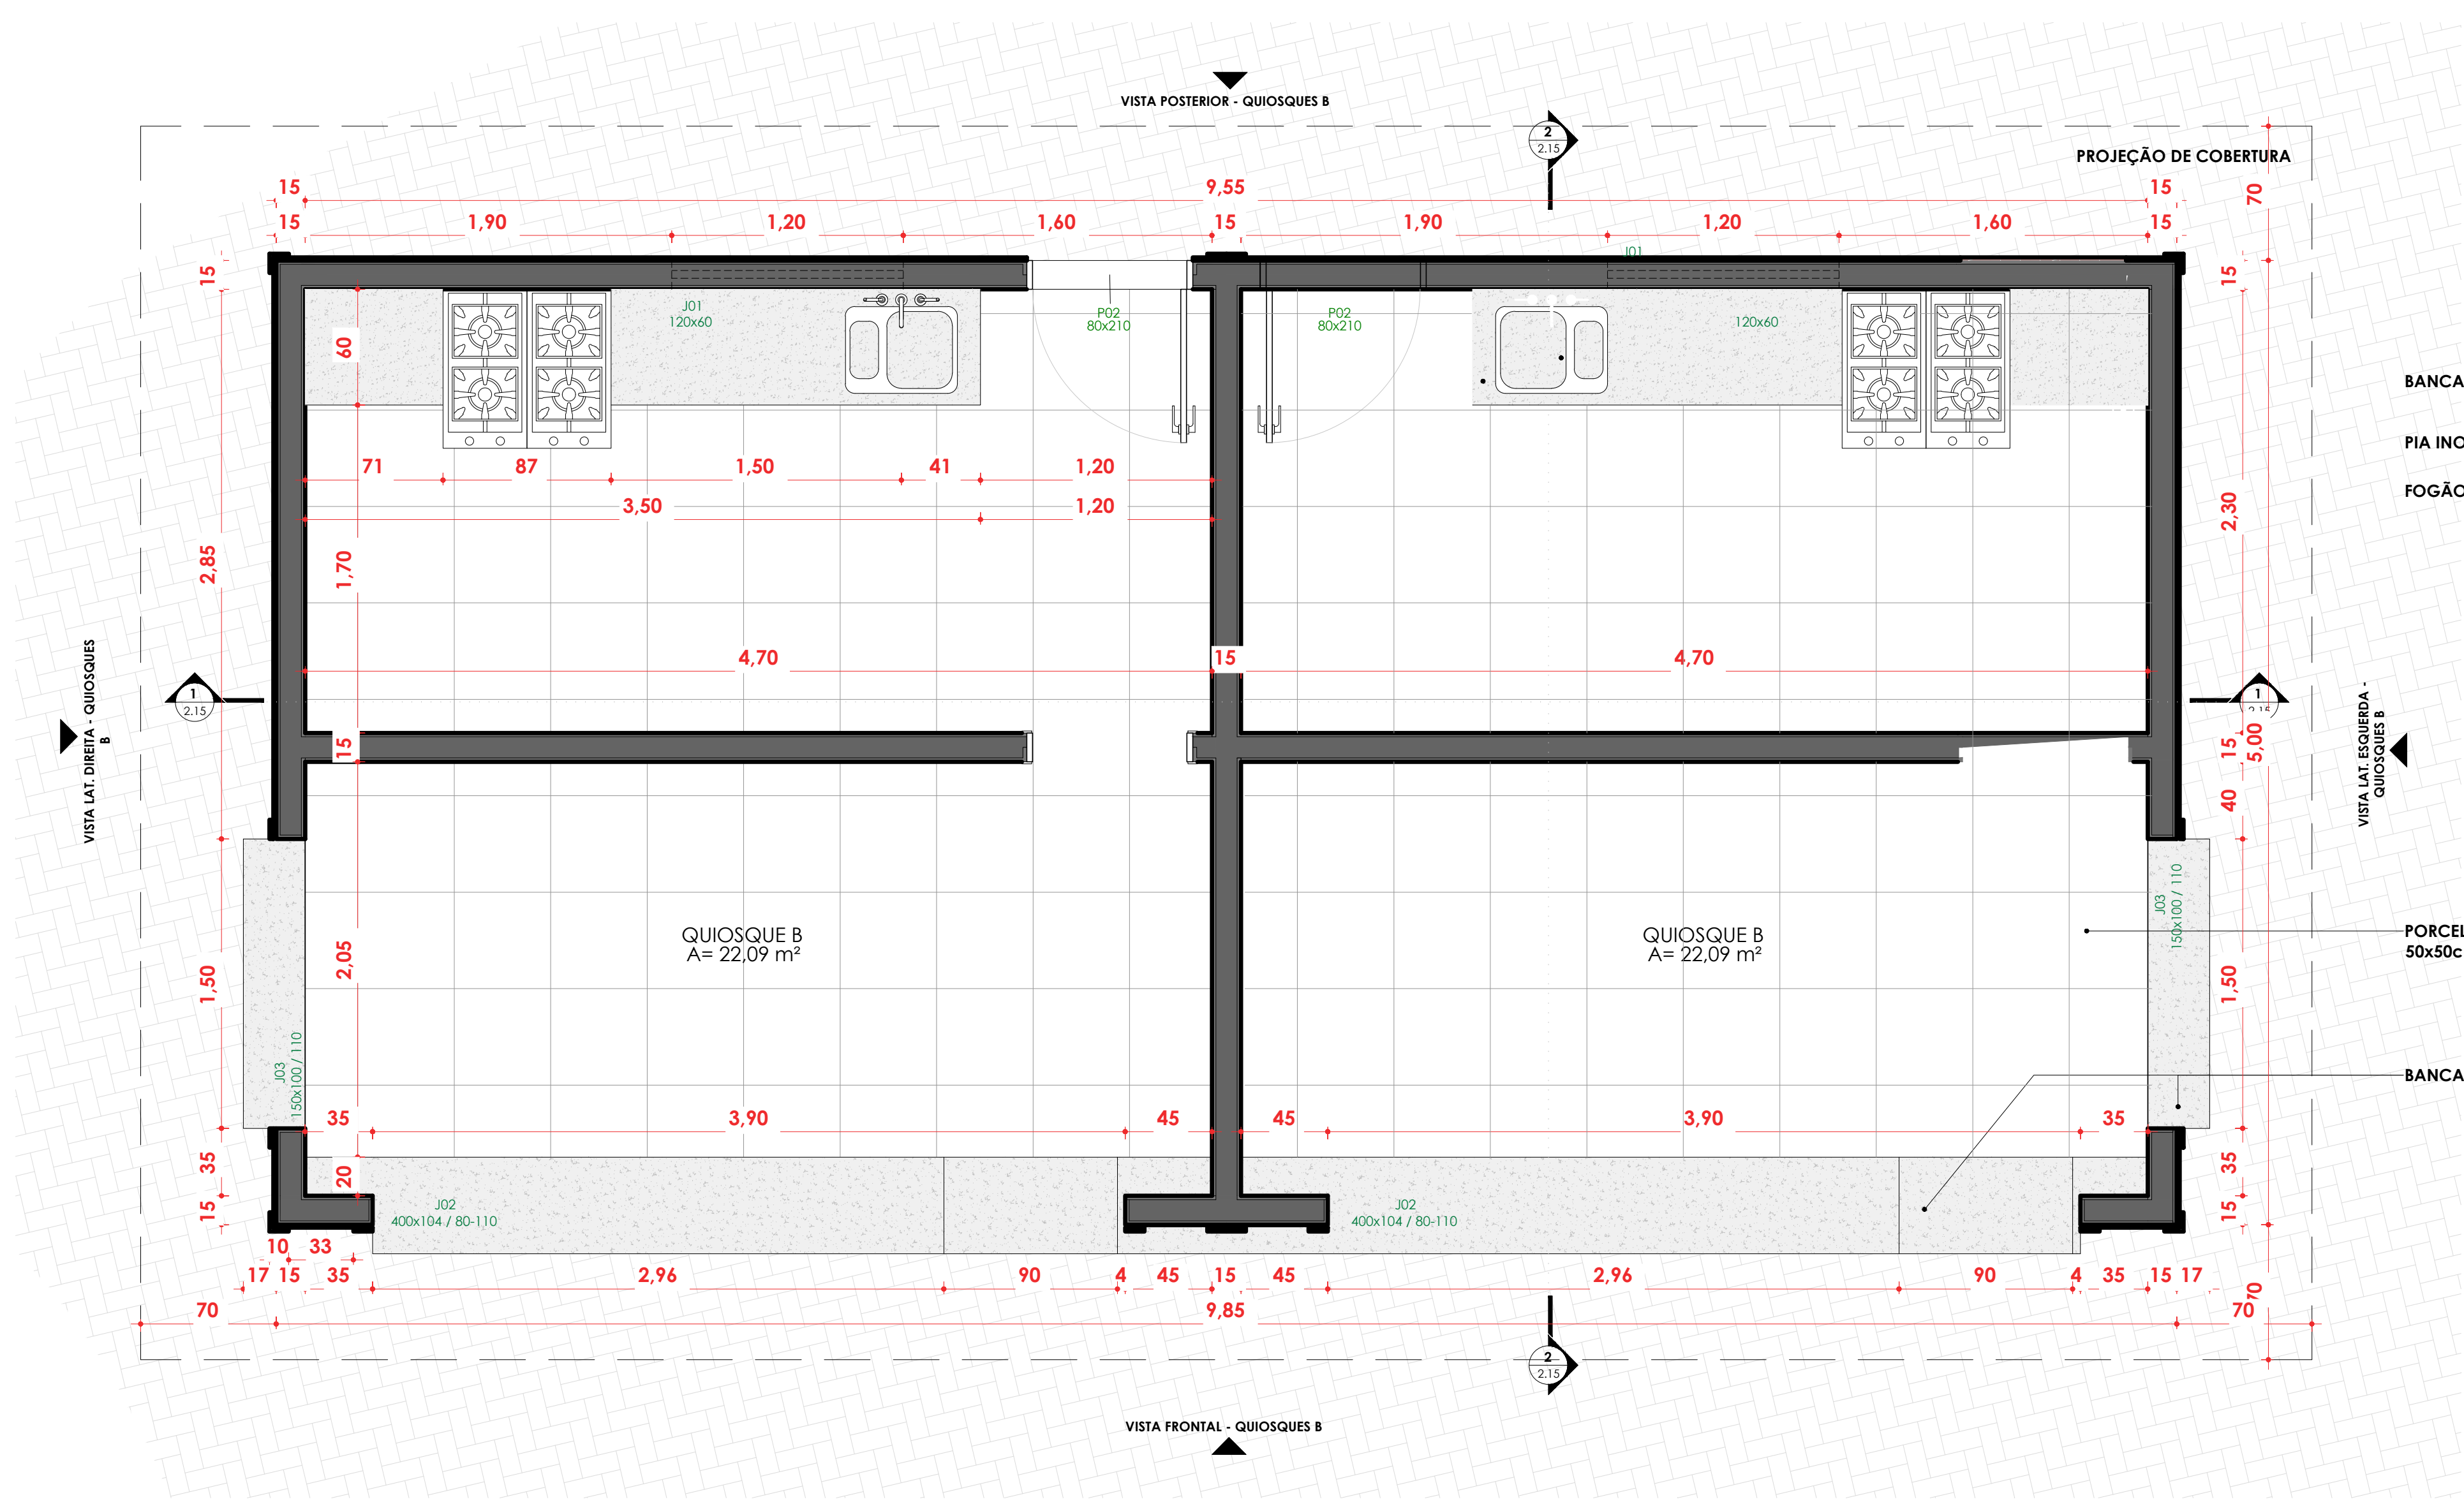

LEGENDA DE PISOS		
CÓD.	DESCRIÇÃO	QUANT.
01	PORCELANATO RETIFICADO, 50X50 cm, ACABAMENTO ACETINADO, NA COR A DEFINIR	17,64 m²
02	SOLEIRAS EM GRANITO PRETO SÃO GABRIEL - 80 cm	1 UNID.


PAGINAÇÃO

01 02 


OBS: ACRESCENTAR 10% MARGEM DE PERDA EM TODOS OS ACABAMENTOS

LEGENDA DE REVESTIMENTOS DE PAREDE		
CÓD.	DESCRIÇÃO	QUANT.
01	MADERITE C/ PINTURA 2cm DE ESPESSURA - COR A DEFINIR	3,61 m²
02	REVESTIMENTO EM MADEIRA - COR E MODELO A DEFINIR	38,55 m²
03	PINTURA BRANCO GELO ACETINADA	35,32 m²
04	BALCÃO EM MADEIRA C/ PINTURA - COR A DEFINIR	5,63 m²

TODOS OS QUANTITATIVOS DE MATERIAIS SÃO REFERENTES A APENAS 1 BLOCO DE QUIOSQUE. PARA O VALOR TOTAL É NECESSÁRIO MULTIPLICAR PELO QUANTIDADE DE BLOCOS.

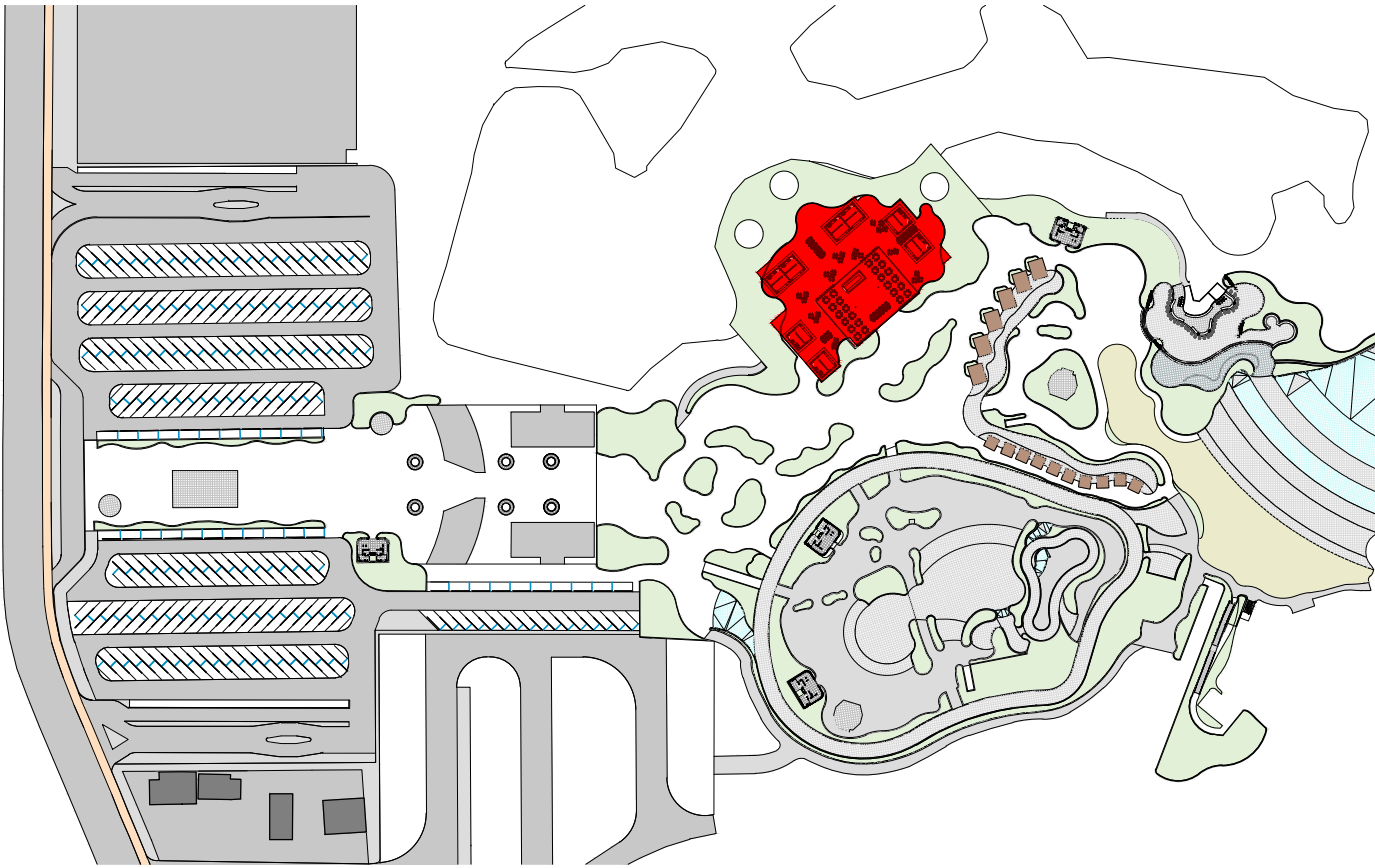

PLANTA BAIXA - QUIOSQUES TIPO B
ESC: 1 : 25

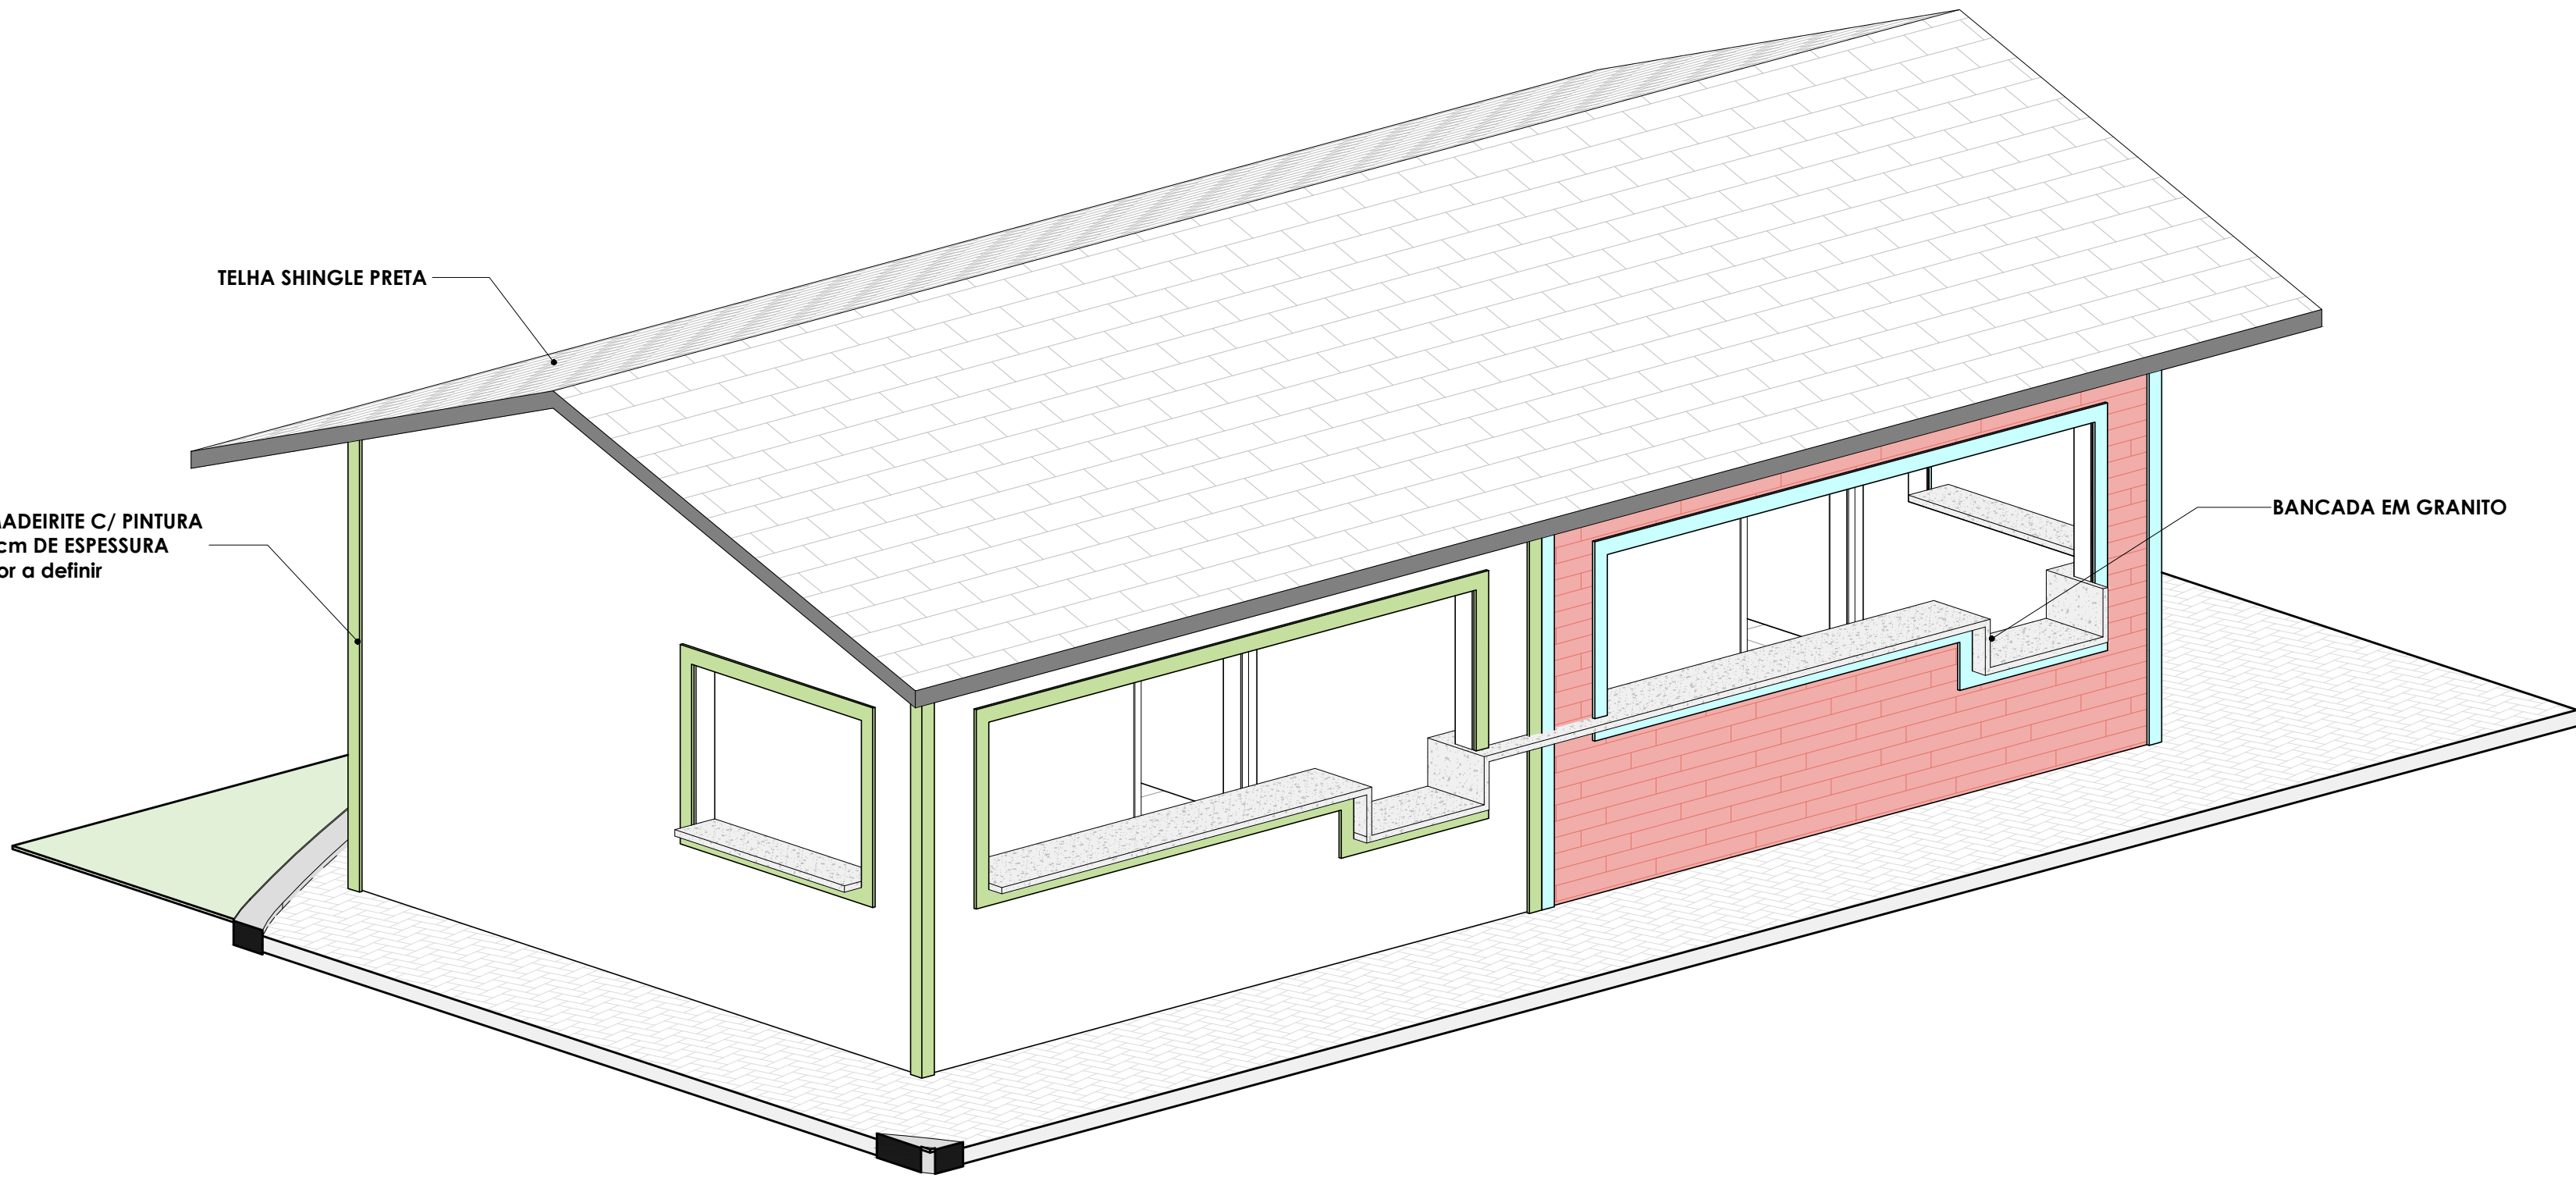

05		
04		
03	23/03/2023	ALTERAÇÕES GERAIS, LOCAÇÃO E TAMANHOS
02	14/03/2023	ALTERAÇÕES NO SALÃO E ANOTAÇÕES
01	19/01/2023	DET.O SALÃO, ALTERAÇÕES GERAIS E ANOTAÇÕES
00	13/01/2023	EMIÇÃO INICIAL
REV. Nº	DATA	DESCRIÇÃO DA REVISÃO
		RESPONSÁVEL



EMPREENHIMENTO:	FOLHA:	REVISÃO:
MultiParque	013	R03
DISCIPLINA DE PROJETO:	ARQUITETURA	ESCALA:
ETAPA DE PROJETO:	EXECUTIVO	CÓDIGO DE PROJETO:
		000181

CLIENTE:	LOCALIZAÇÃO DO EMPREENDIMENTO:
MULTIPARQUE - CAMBORIÚ	CAMBORIÚ-SC

ARQUIVO:	00181_EX_ARQ_QUIPDV_0013-R03-AP_DET.QUIOSQUE B.dwg
----------	--

TÍTULO DO DESENHO:	DETALHAMENTO QUIOSQUE A
	PLANTA BAIXA
	PERSPECTIVA

RESPONSÁVEL TÉCNICO:	THALISSON MESQUITA CAU A76422
PROJETISTA:	THALISSON MESQUITA

