



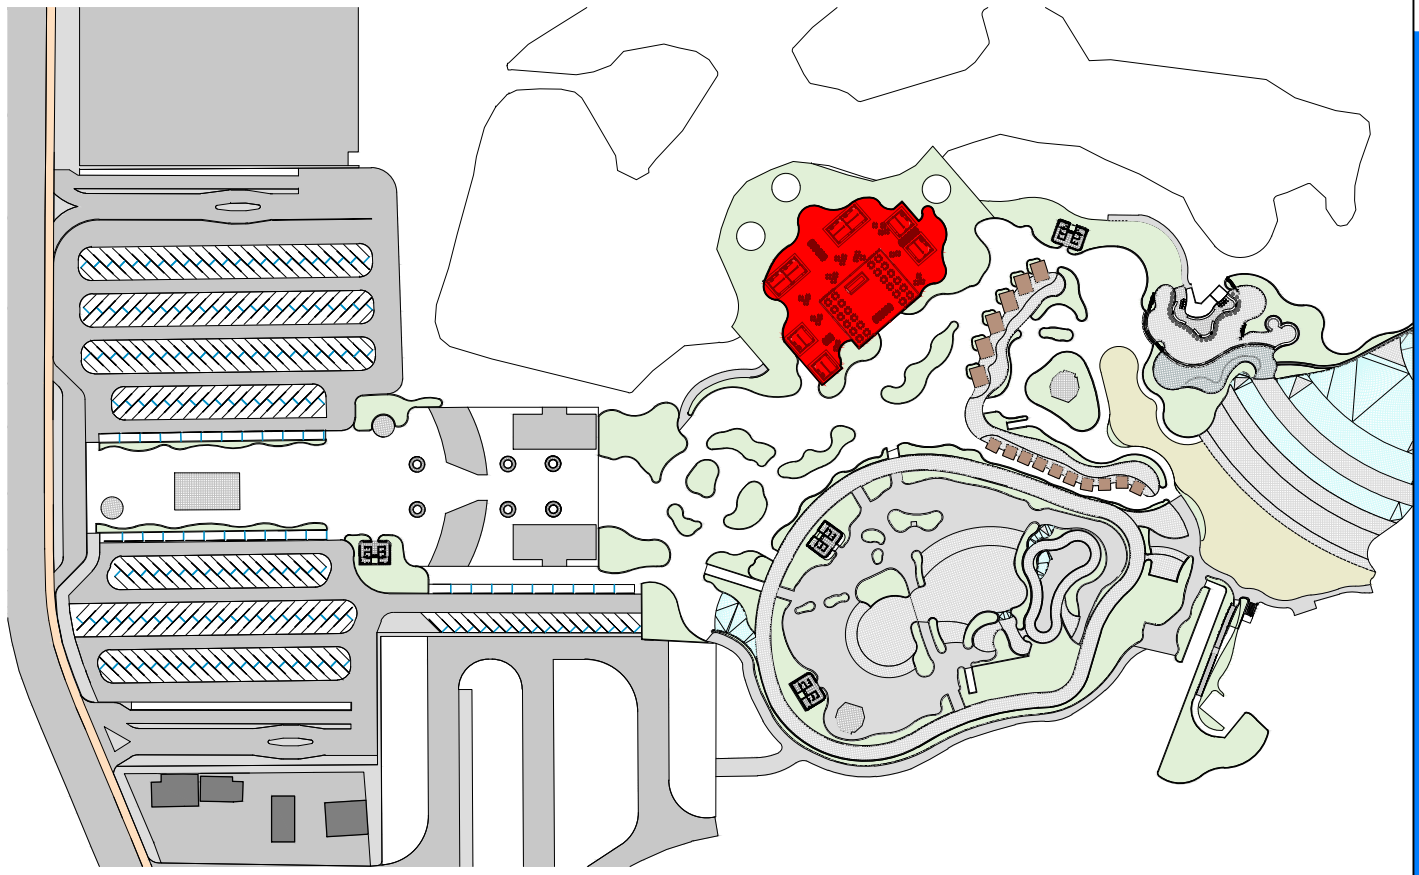

REV. Nº	DATA	DESCRIÇÃO DA REVISÃO	RESPONSÁVEL
05			
04			
03	23/03/2023	ALTERAÇÕES GERAIS, LOCAÇÃO E TAMANHOS	
02	14/03/2023	ALTERAÇÕES NO SALÃO E ANOTAÇÕES	
01	19/01/2023	DET.O SALÃO, ALTERAÇÕES GERAIS E ANOTAÇÕES	
00	13/01/2023	EMIÇÃO INICIAL	

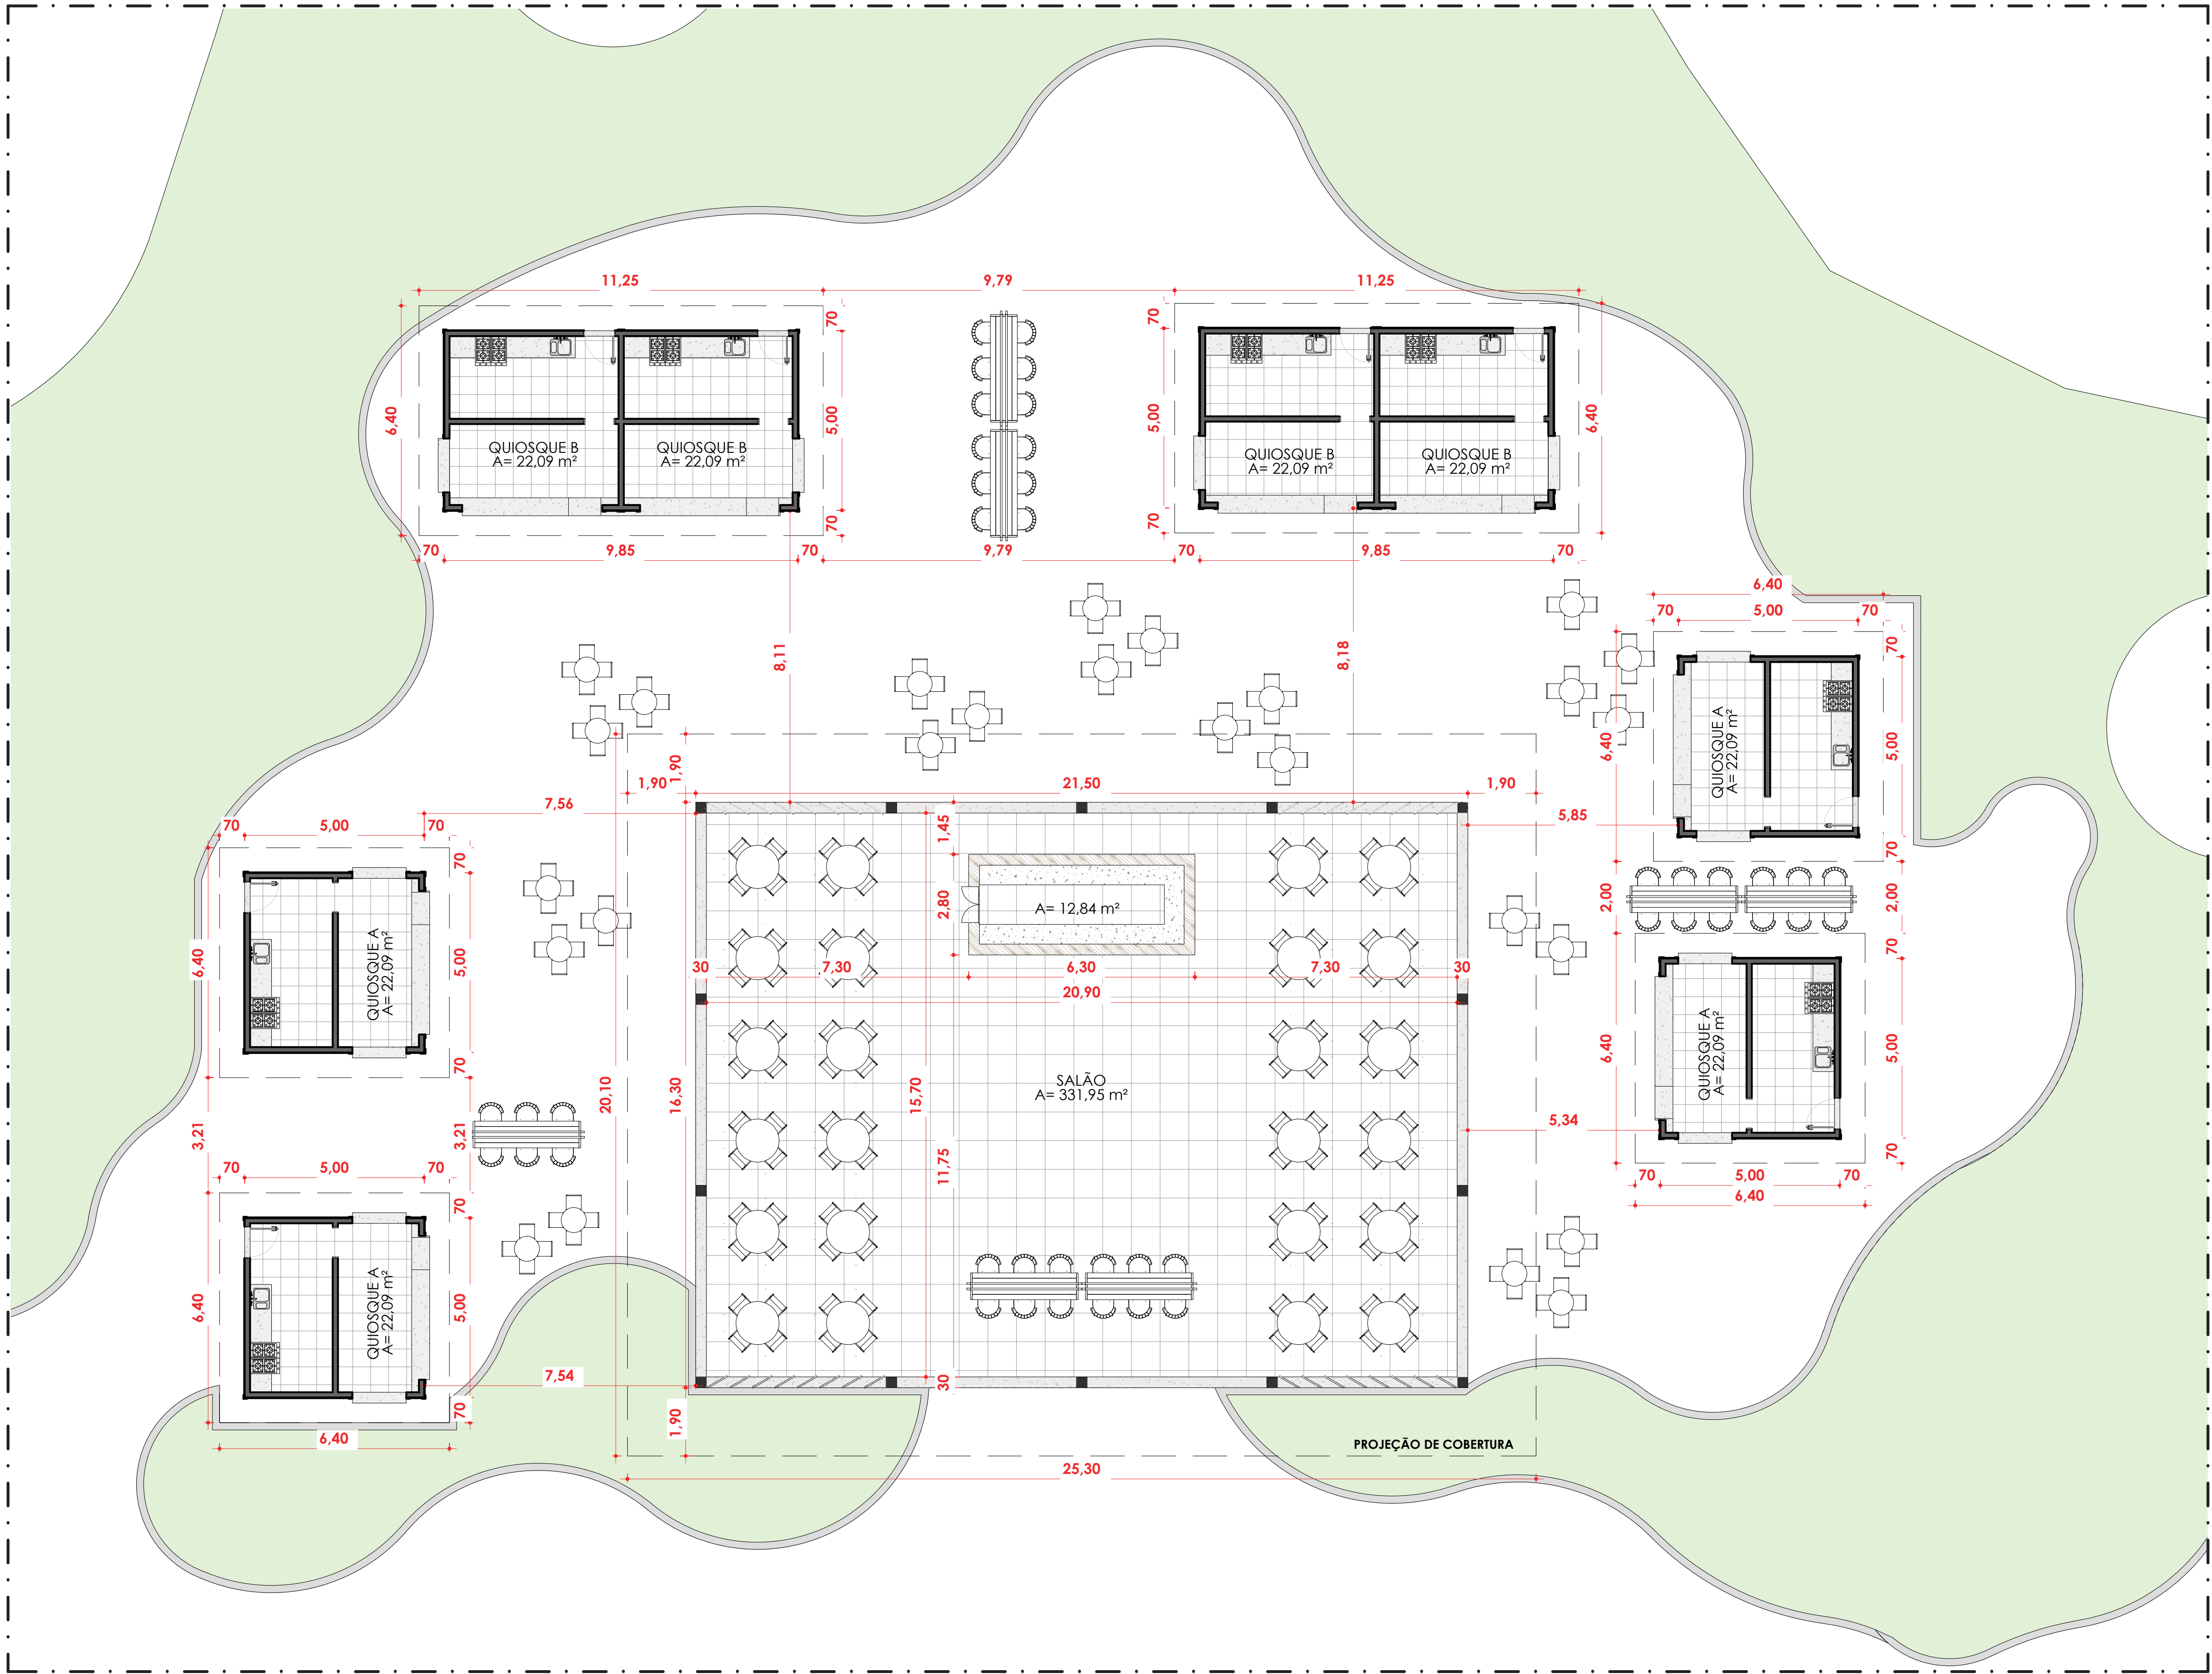

EMPREENDIMENTO:	FOLHA:	REVISÃO:
MULTIPARQUE	001	R03
DISCIPLINA DE PROJETO:	ARQUITETURA	ESCALA:
ETAPA DE PROJETO:	EXECUTIVO	CÓDIGO DE PROJETO:
		000181

CLIENTE:	LOCALIZAÇÃO DO EMPREENDIMENTO:
MULTIPARQUE - CAMBORIÚ	CAMBORIÚ-SC

ARQUIVO:	TÍTULO DO DESENHO:
00181_EX_ARQ_QUIPDV_001-R03.dwg	SITUAÇÃO E PLANTA DE LAYOUT

RESPONSÁVEL TÉCNICO:	PROJETISTA:
THALISSON MESQUITA CAU A76422	THALISSON MESQUITA

