


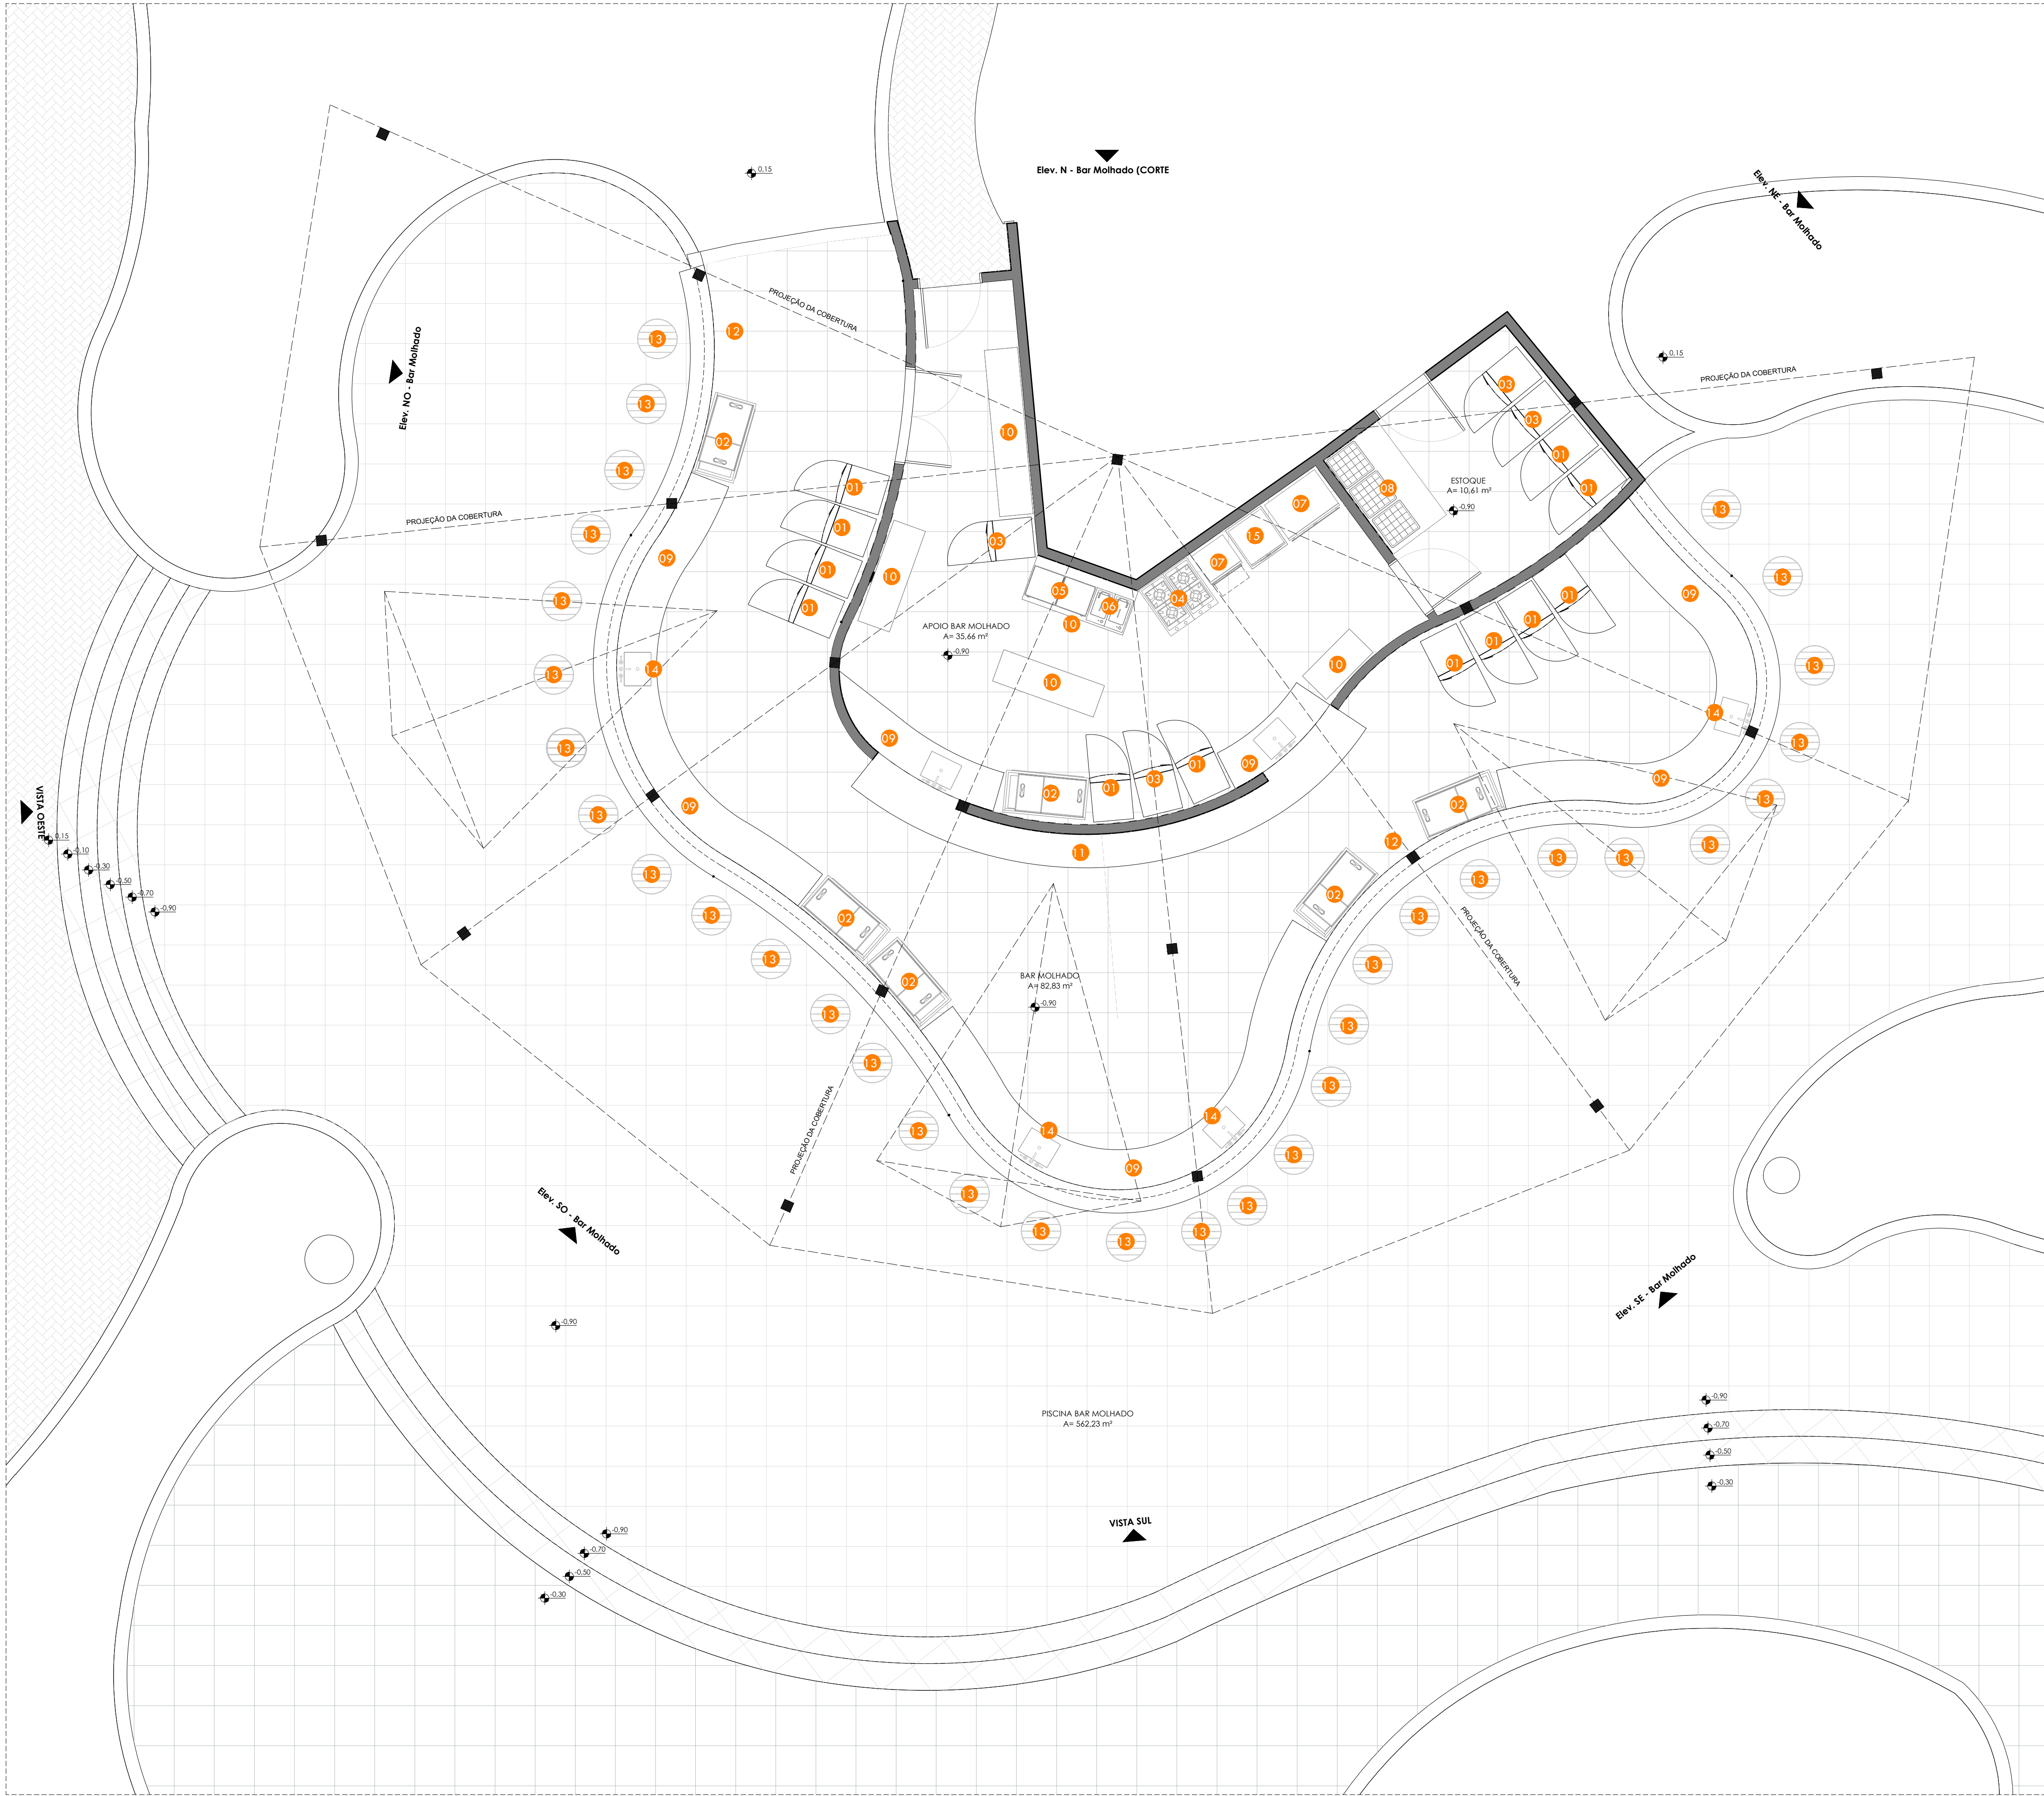

LEGENDA

- 01 FREEZER VERTICAL
- 02 FREEZER HORIZONTAL
- 03 GELADEIRA
- 04 FOGÃO INDUSTRIAL
- 05 CHAPA
- 06 FRITADEIRA
- 07 FORNO
- 08 PALLET - ESTOQUE
- 09 BANCADAS EM CONCRETO MOLDADO
- 10 BANCADA EM INOX
- 11 BANCADA DE APOIO EM GRANITO
- 12 CAIXA
- 13 BANCO FIXO
- 14 PIA DE APOIO
- 15 LAVA LOUÇAS

REV. Nº	DATA	DESCRIÇÃO DA REVISÃO	RESPONSÁVEL
05			
04			
03			
02			
01	10/05/2023	PLANTA DE REVESTIMENTO	
00	24/04/2023	EMIÇÃO INICIAL	



EMPREENDIMENTO:	FOLHA:	REVISÃO:
MultiParque	01/11	R01
DISCIPLINA DE PROJETO:	ESCALA:	
ARQUITETURA	1:50	
ETAPA DE PROJETO:	CÓDIGO DE PROJETO:	
EXECUTIVO	00181	

CLIENTE:	LOCALIZAÇÃO DO EMPREENDIMENTO:
MULTIPARQUE-CAMBORIÚ	CAMBORIÚ-SC
ARQUIVO:	
00181_PE_ARQ_BARMOL_001-R01 - LAYOUT.dwg	

TÍTULO DO DESENHO:
BAR MOLHADO
LAYOUT

RESPONSÁVEL TÉCNICO:
THALISSON MESQUITA CAU A76422
PROJETISTA:
PLANTA DE REVESTIMENTO

