

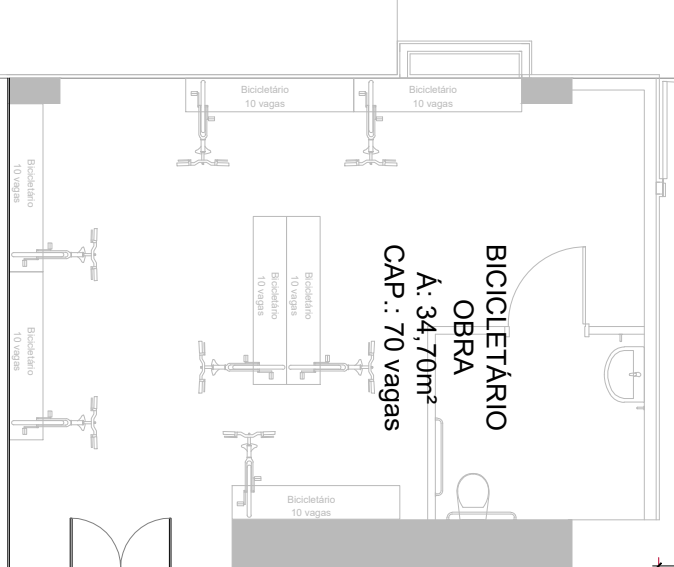


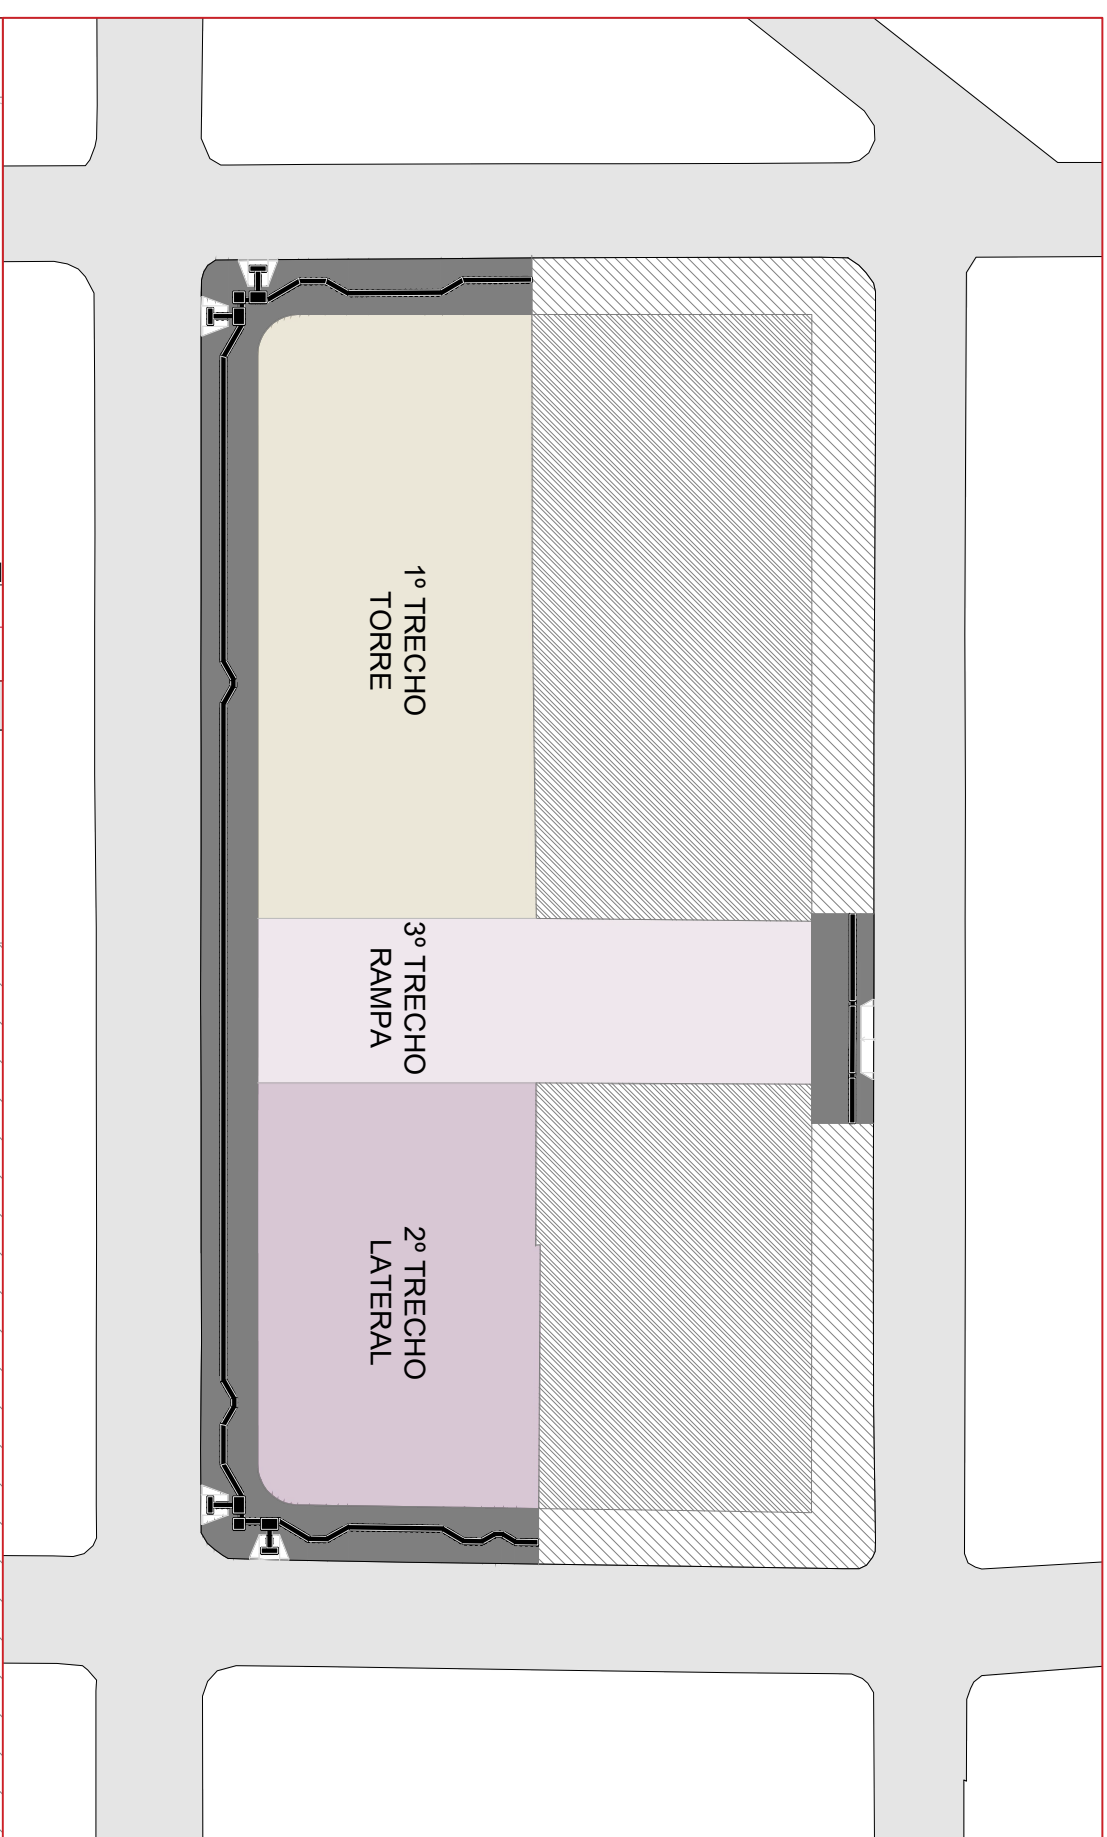

Bicicletário de Funcionários
2ª e 3ª fase.

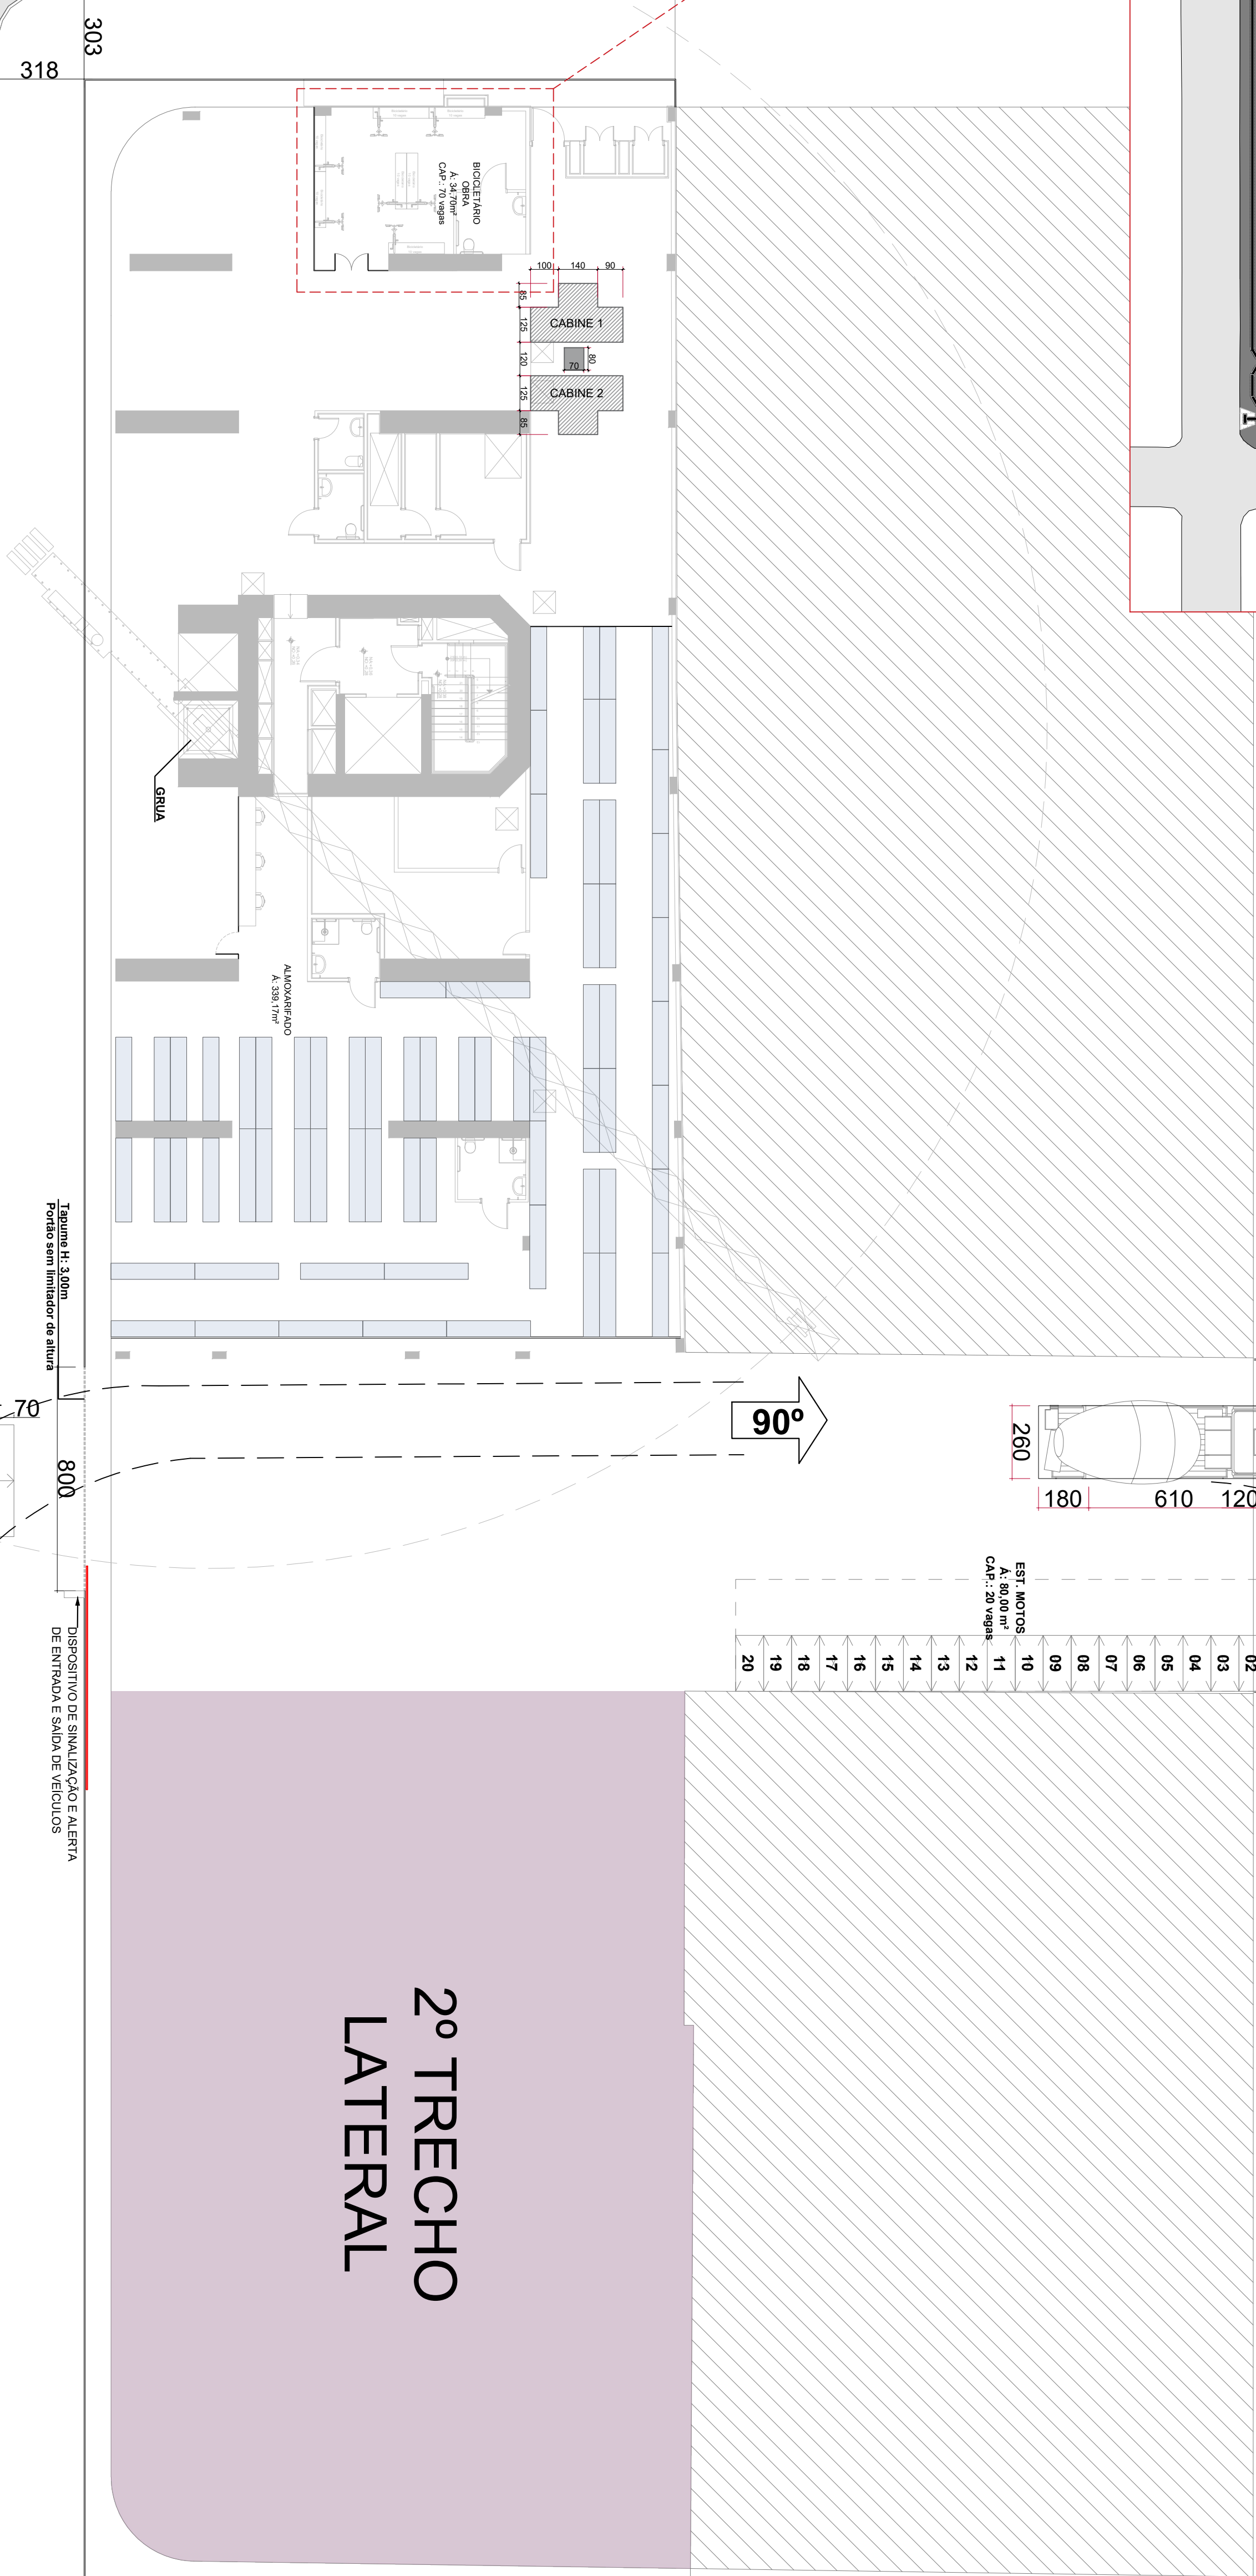

VEN DA 3ª AVENIDA

4 IMPLANTAÇÃO/TÉRREO - SEGUNDA FASE