



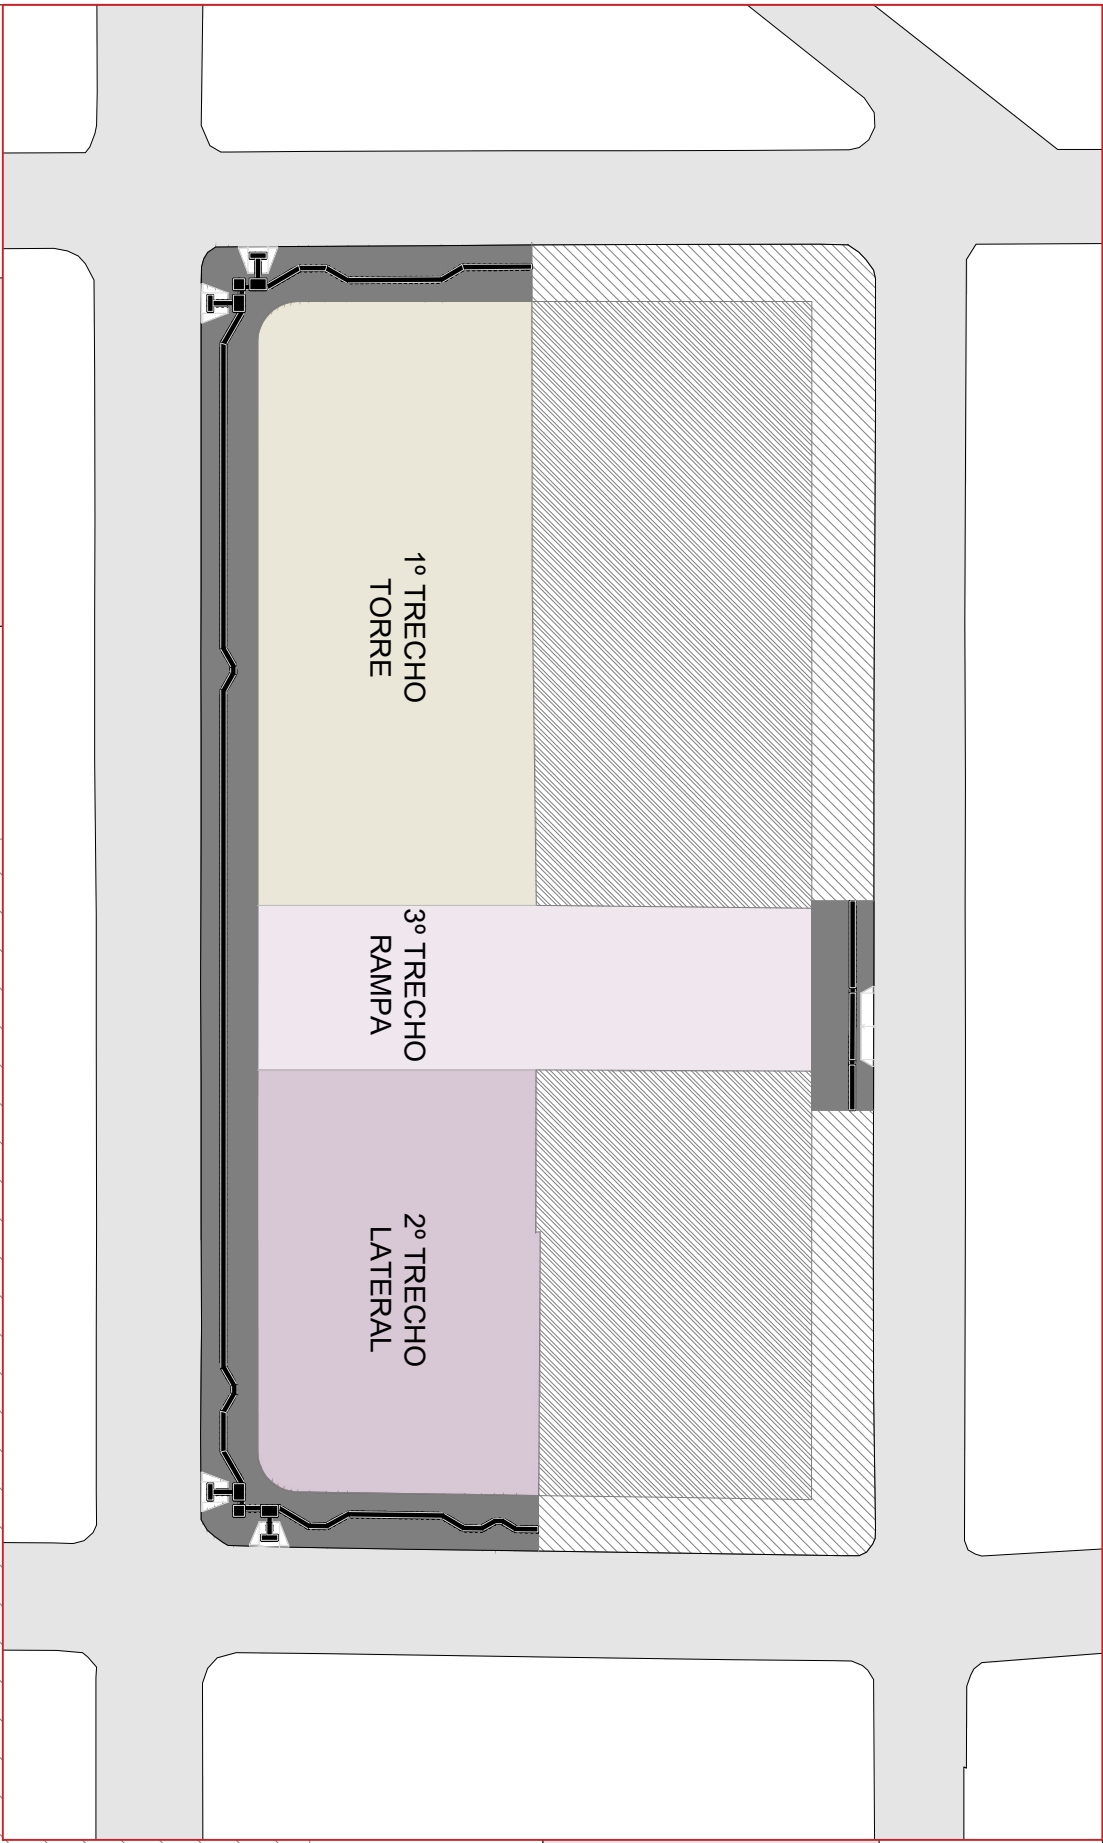

ROTA CAMINHÃO BOMBA
VEM DA 3ª AVENIDA ATRAVÉS
DA RUA 3.150

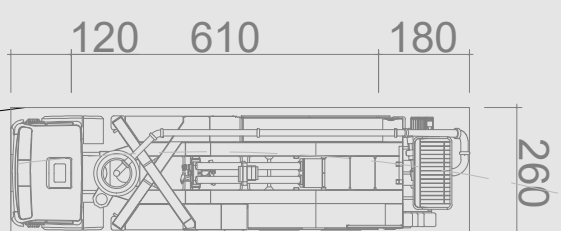

CAMINHÃO BETONEIRA ESTACIONA DE RE
CAMINHÃO BOMBA ESTACIONA NA CONTRAMÃO

90°

ROTA CAMINHÃO BETONEIRA
VEM DIRETO DA 3ª AVENIDA



303
318
551
688
Rampa H: 3,00m
Portão sem limitador de altura
70
800
ALMOXARIFADO
A: 338,17m²

3º TRECHO
RAMPA