



 

Pavimento Térreo - 01
Escala: 1:75

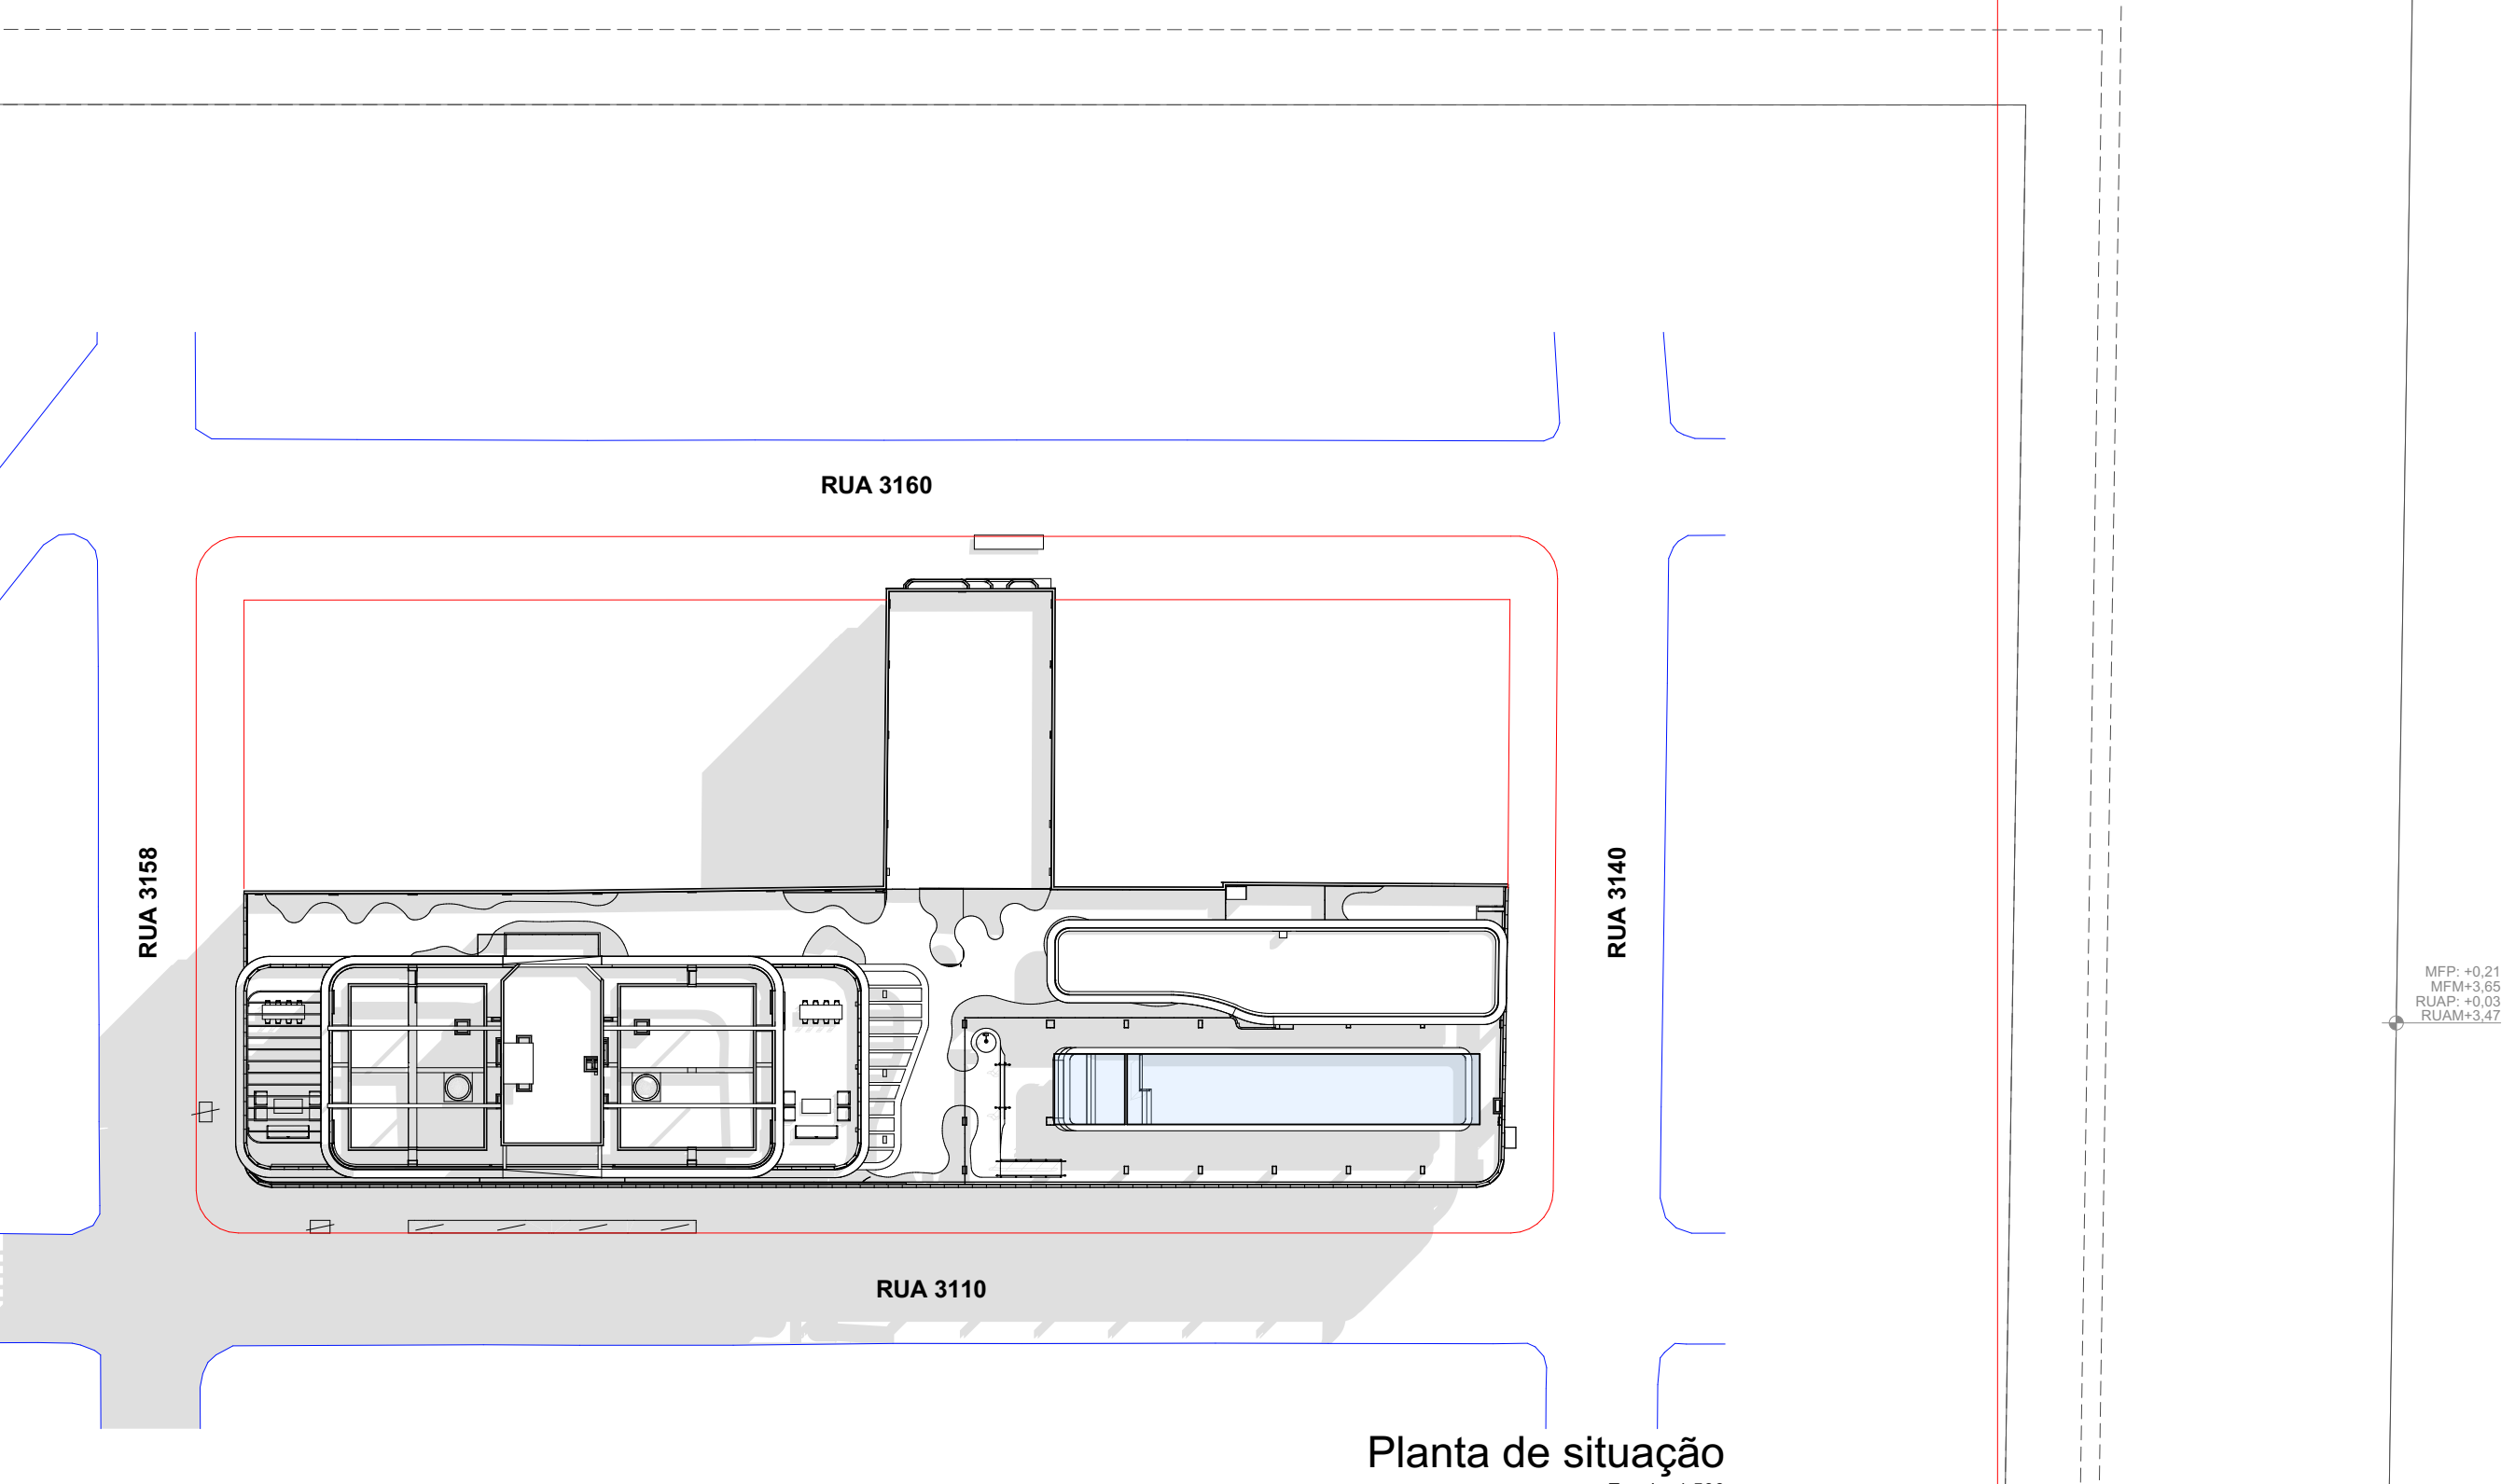


Planta de situação
Escala: 1:500


CECHINEL

DESCRIÇÃO	REVISÃO	DATA
PROJETO DE ARQUITETURA	01	20/07/2023
PROJETO DE ARQUITETURA	02	20/07/2023
PROJETO DE ARQUITETURA

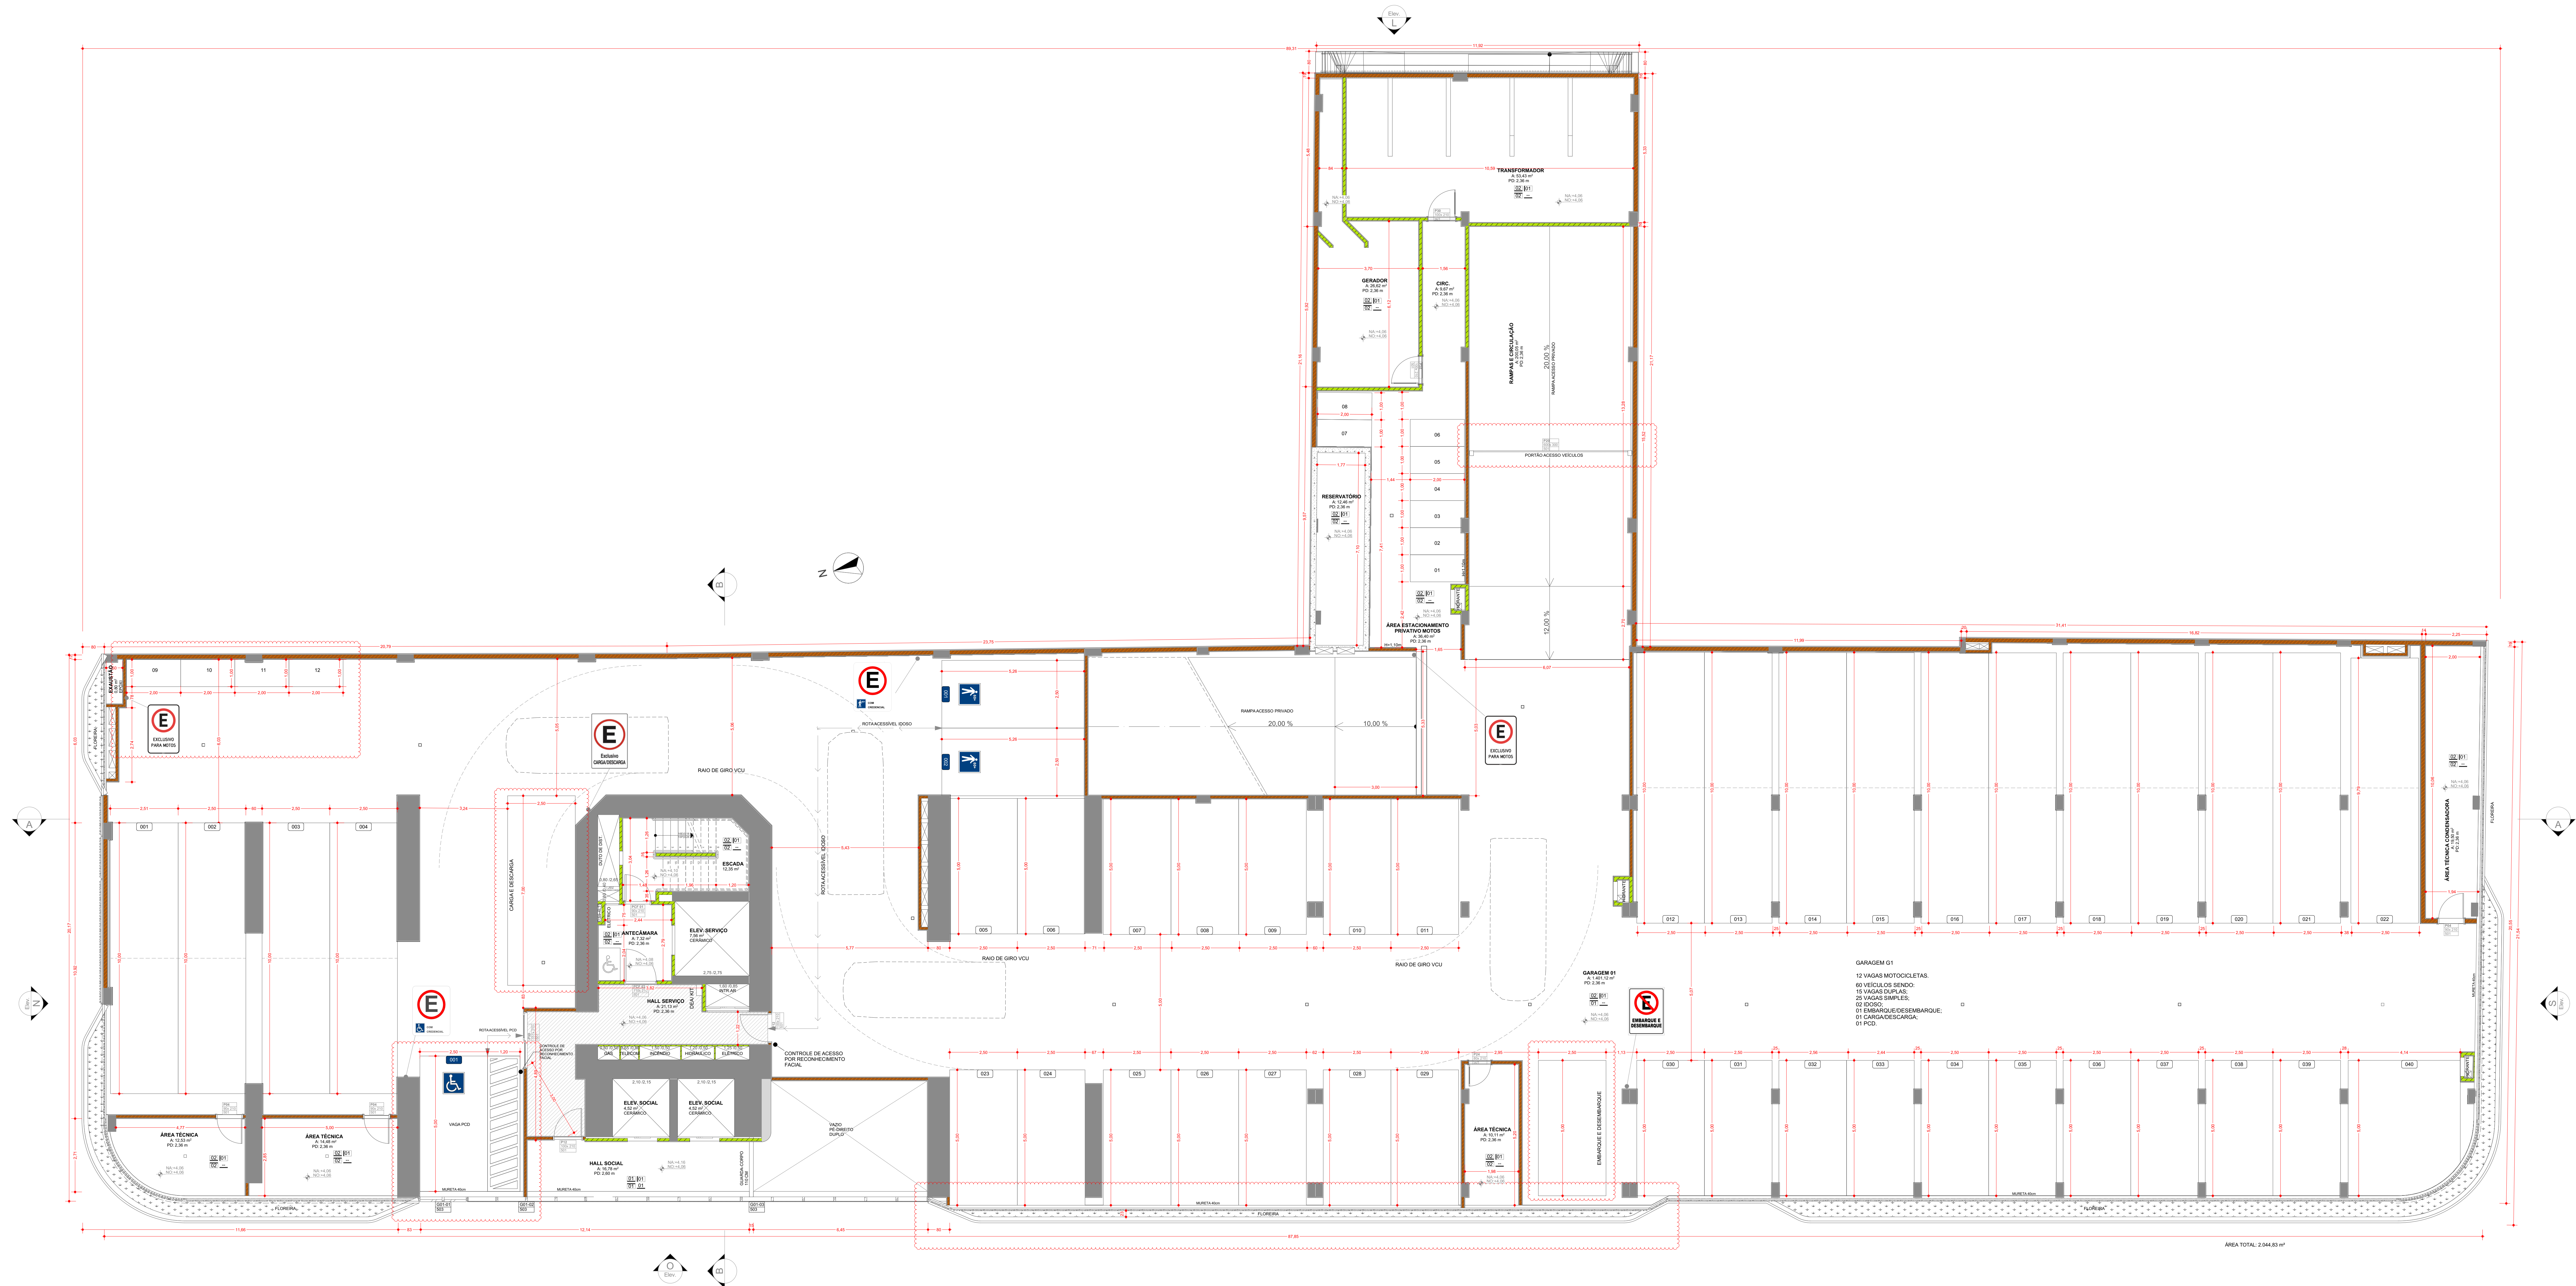

Pavimento G1 - 02
Escala: 1:75


CECHINEL









NOTES:[illegible]

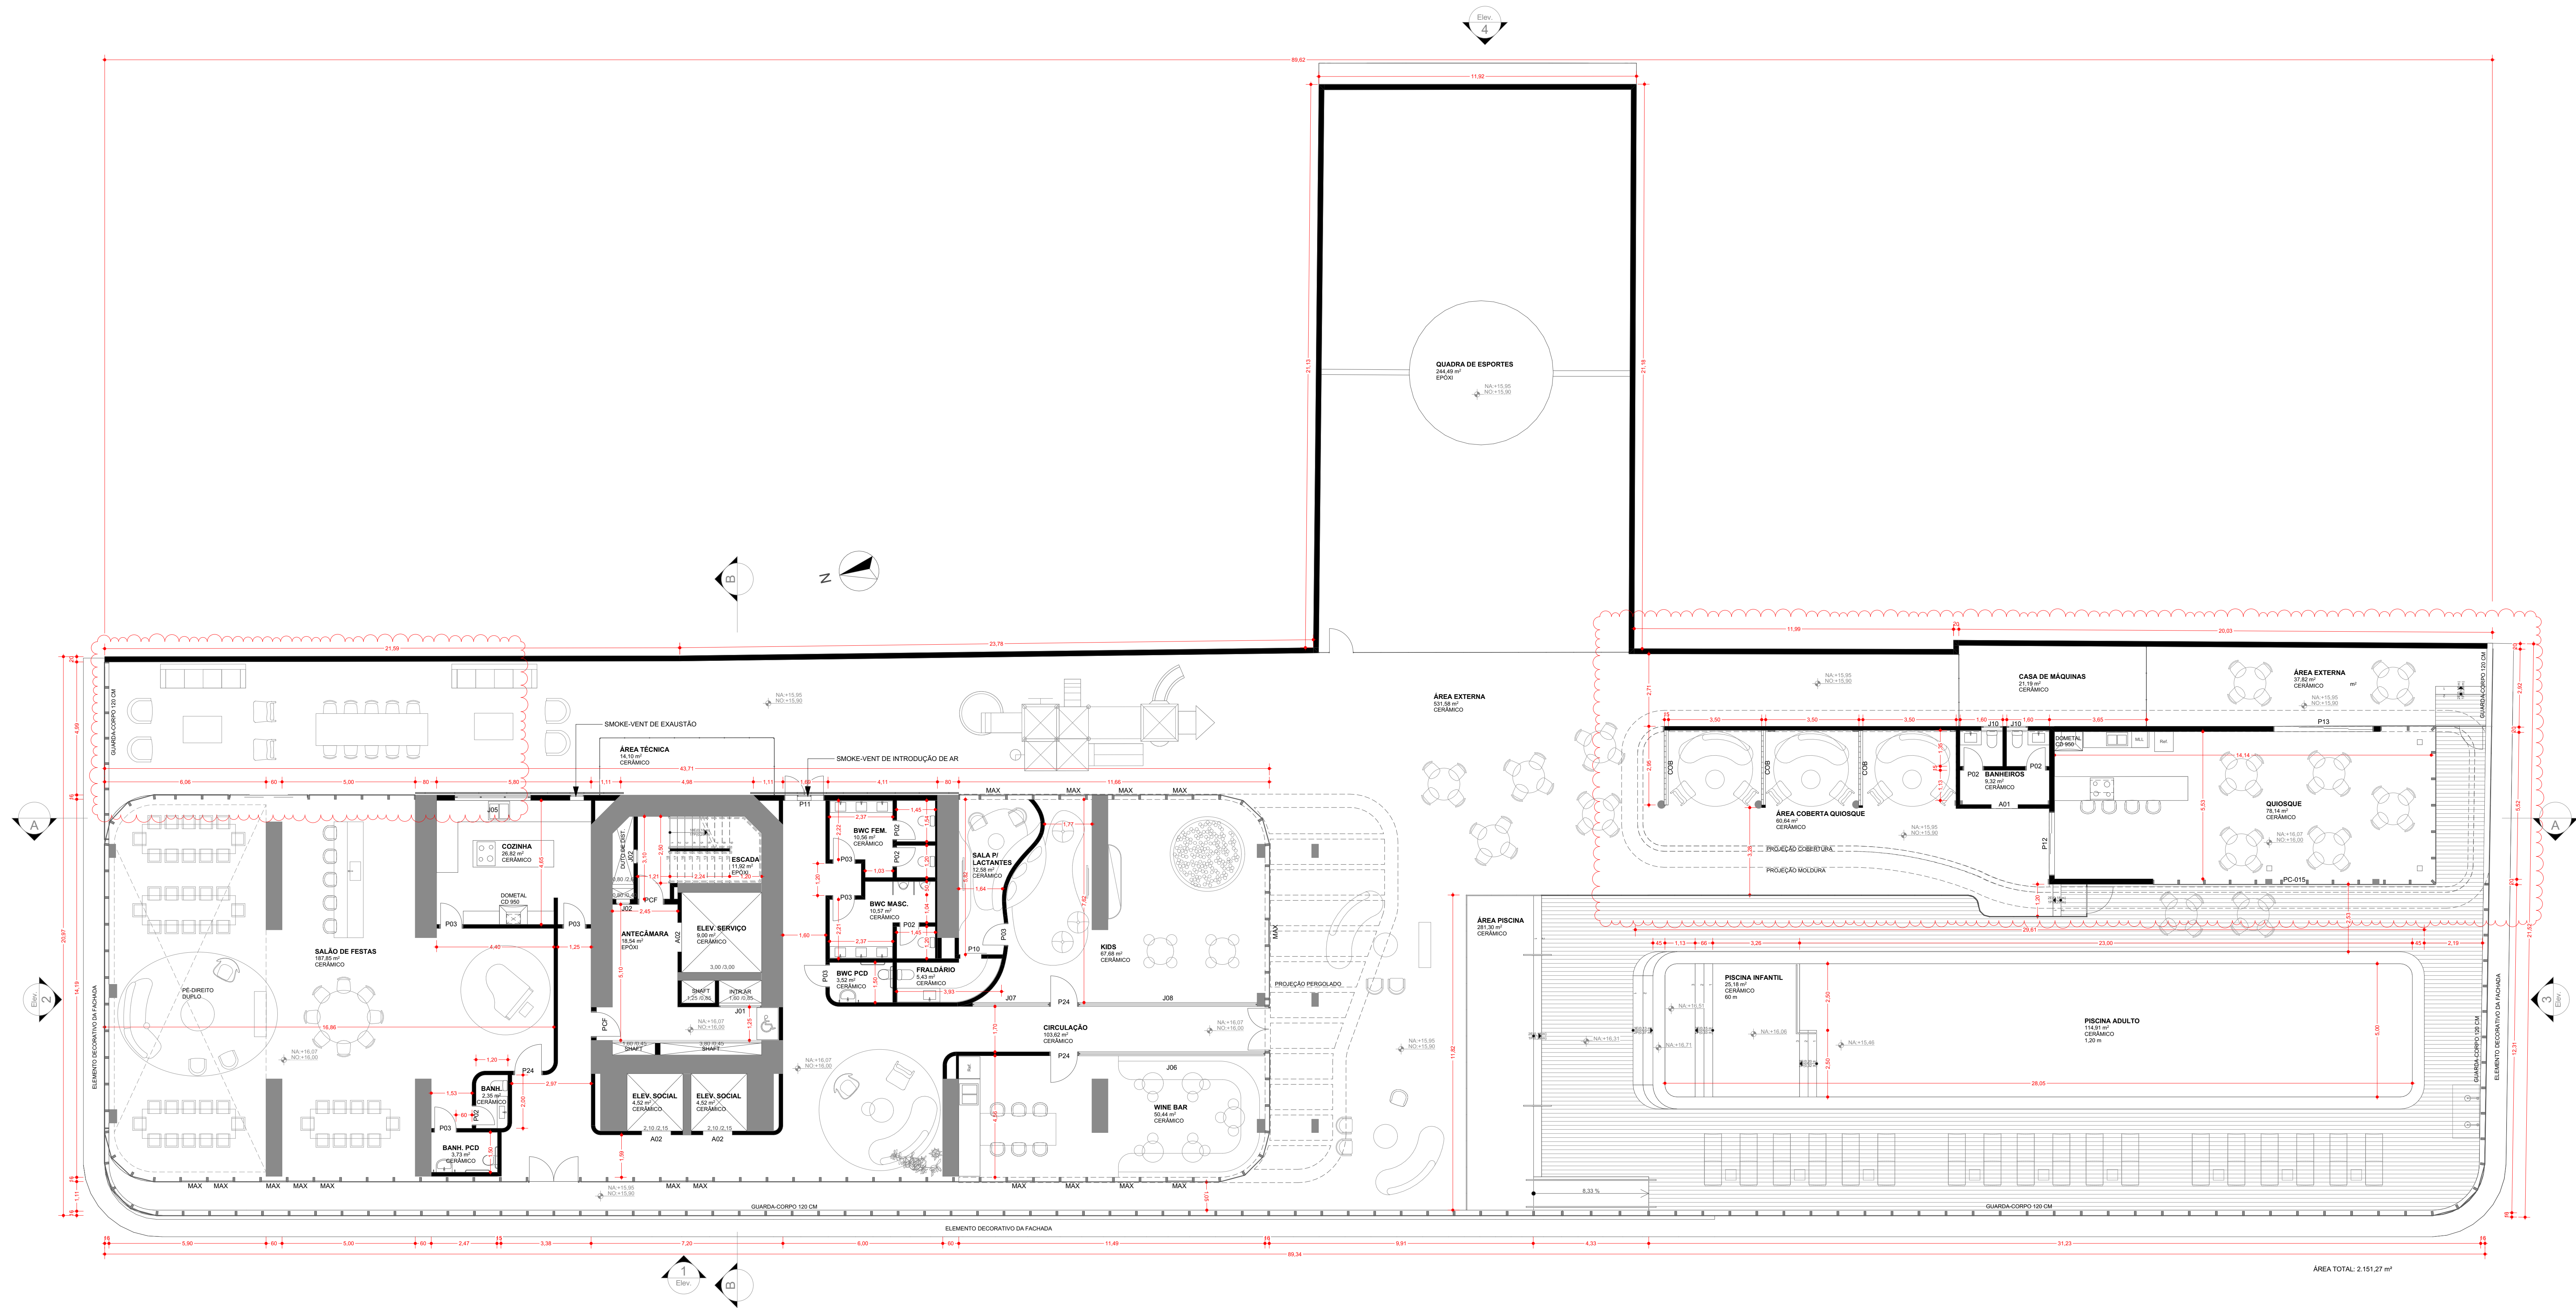


Pavimento Lazer 01 - 06
Escala: 1:100

CECHINEL

INDICADA	PROJETO	VALIDAÇÃO	RESPONSÁVEL
JOÃO E LAURA	JOÃO	FABR	EP ESTUDO PRELIMINAR
ARQUITETURA	ARQUITETÔNICO	EP ESTUDO PRELIMINAR	FOLHA
TÍTULO	Pavimento Lazer 01 - 06		

REV.	DESCRIÇÃO	MOD. POR	DATA
01	NÍVEL: QUISQUE, PERICULADO E FESTAS	JOAOLAURA	08/05/2024
02	ELIMINADO		

NOTAS:
- COTAS CONFORME NBR 6492.
- COTAS DE NÍVEL EM METROS - NÍVEL 0,000.
- CONFERIR MEDIDAS, ABERTURAS, NÍVEL E PRUMOS NO LOCAL.
- MODIFIQUE AS COTAS PRELIMINARES SOBRE O DESENHO.
- ESSE DESENHO DEVE SER IMPRESSO COLORIDO.

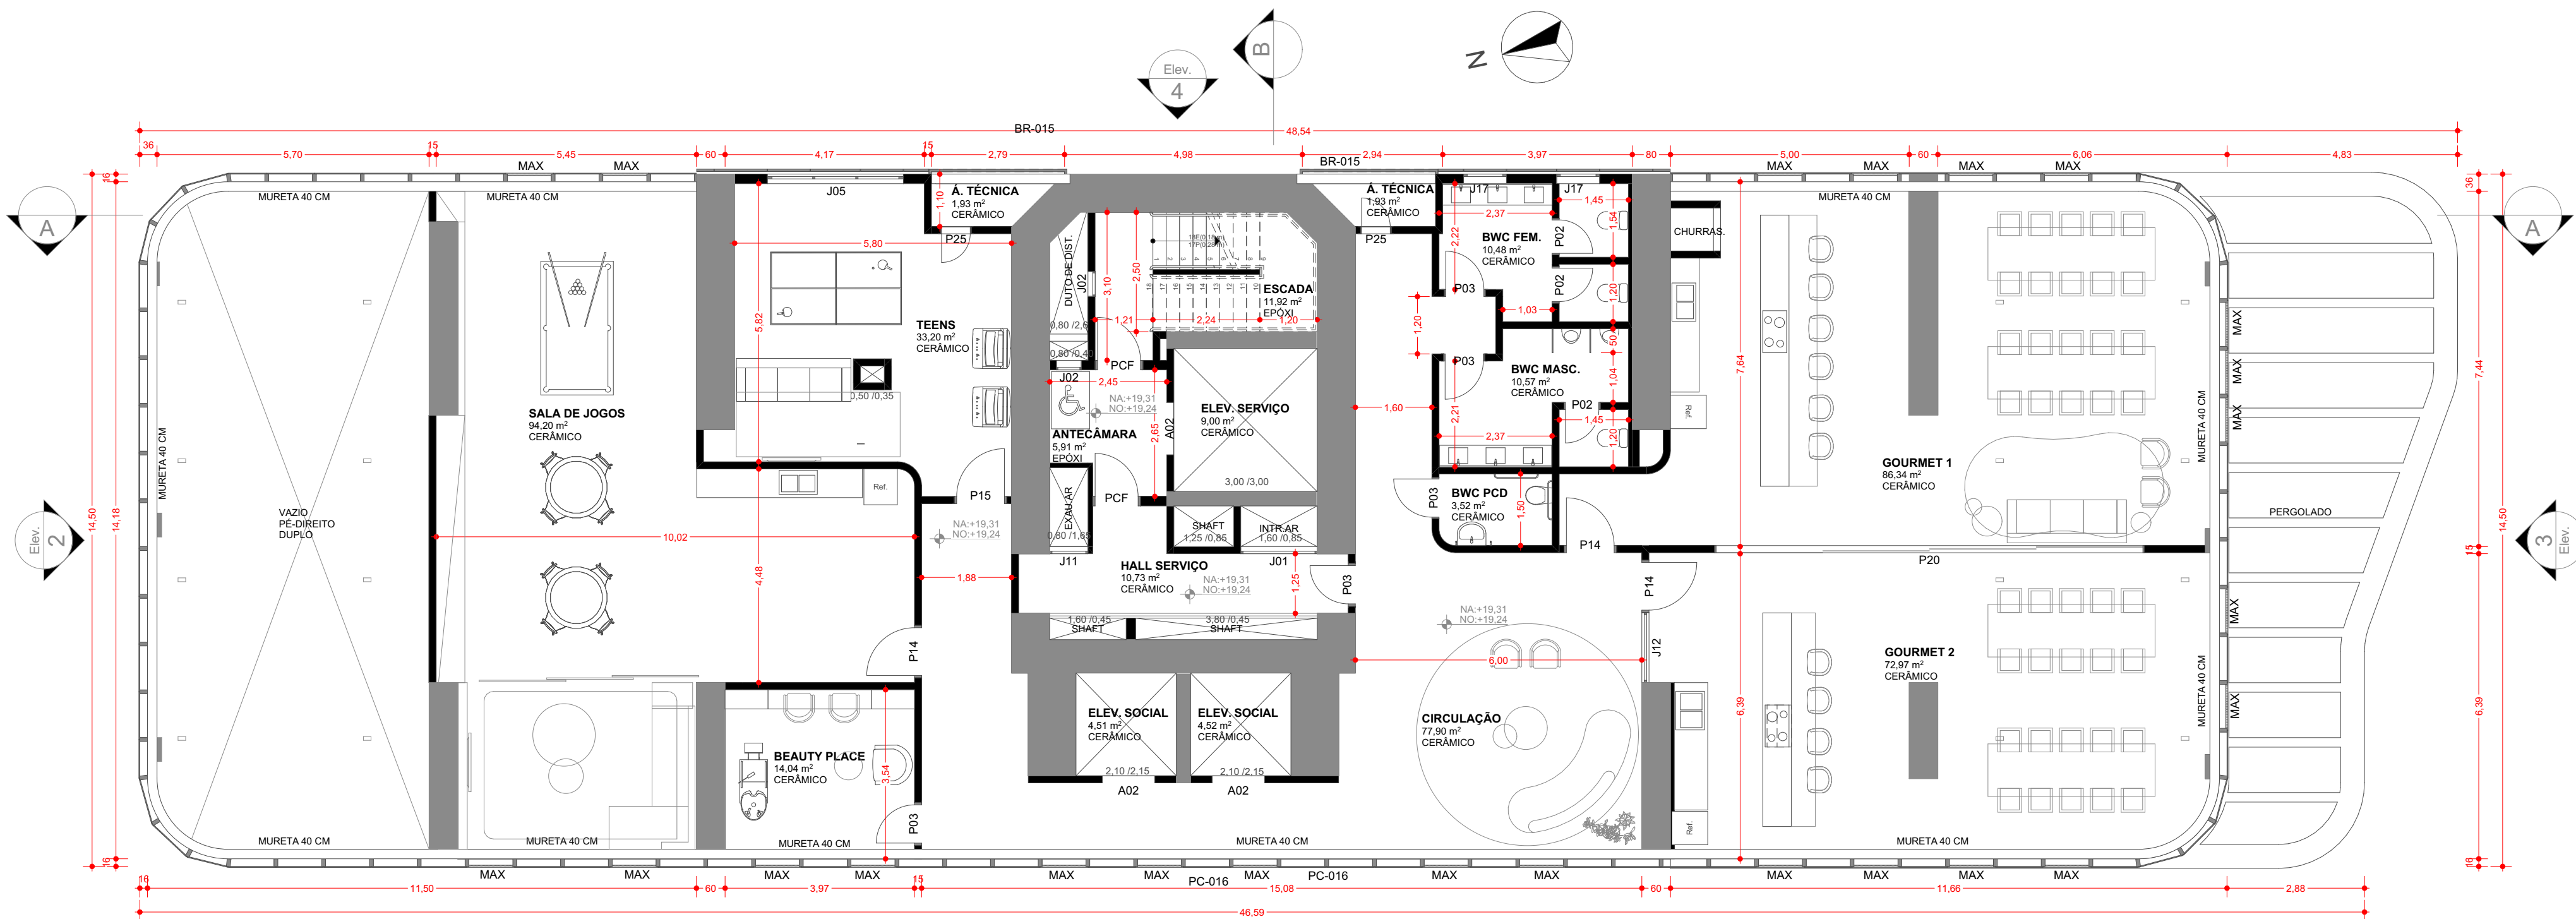

ÁREA TOTAL: 630,92 m²

Pavimento Lazer 02 - 07
Escala: 1:100

CECHINEL

ESCALA INDICADA	DESENHO	VALIDAÇÃO	RESPONSÁVEL
DISCIPLINA	PROJETO	FASE	
ARQUITETURA	ARQUITETÔNICO	EP ESTUDO PRELIMINAR	
TÍTULO		FOLHA	

Pavimento Lazer 02 - 07


EDIFÍCIO
BELMONT

ARQUIVO
BLM_ARQ_EP_R01

08
/31

REV.	DESCRIÇÃO	MOD. POR	DATA
00			19/03/2024
R01	NÍVEIS, PERGOLADO S. FESTAS ELIMINADO	JOAO/LAURA	06/05/2024

NOTAS:
- COTAS CONFORME NBR 6492;
- COTAS DE NÍVEL EM METROS - NÍVEL OSSO;
- CONFERIR MEDIDAS, ABERTURAS, NÍVEIS E PRUMOS NO LOCAL;
- MEDIDAS EM COTAS PREVALECEM SOBRE O DESENHO;
- ESSE DESENHO DEVE SER IMPRESSO COLORIDO;

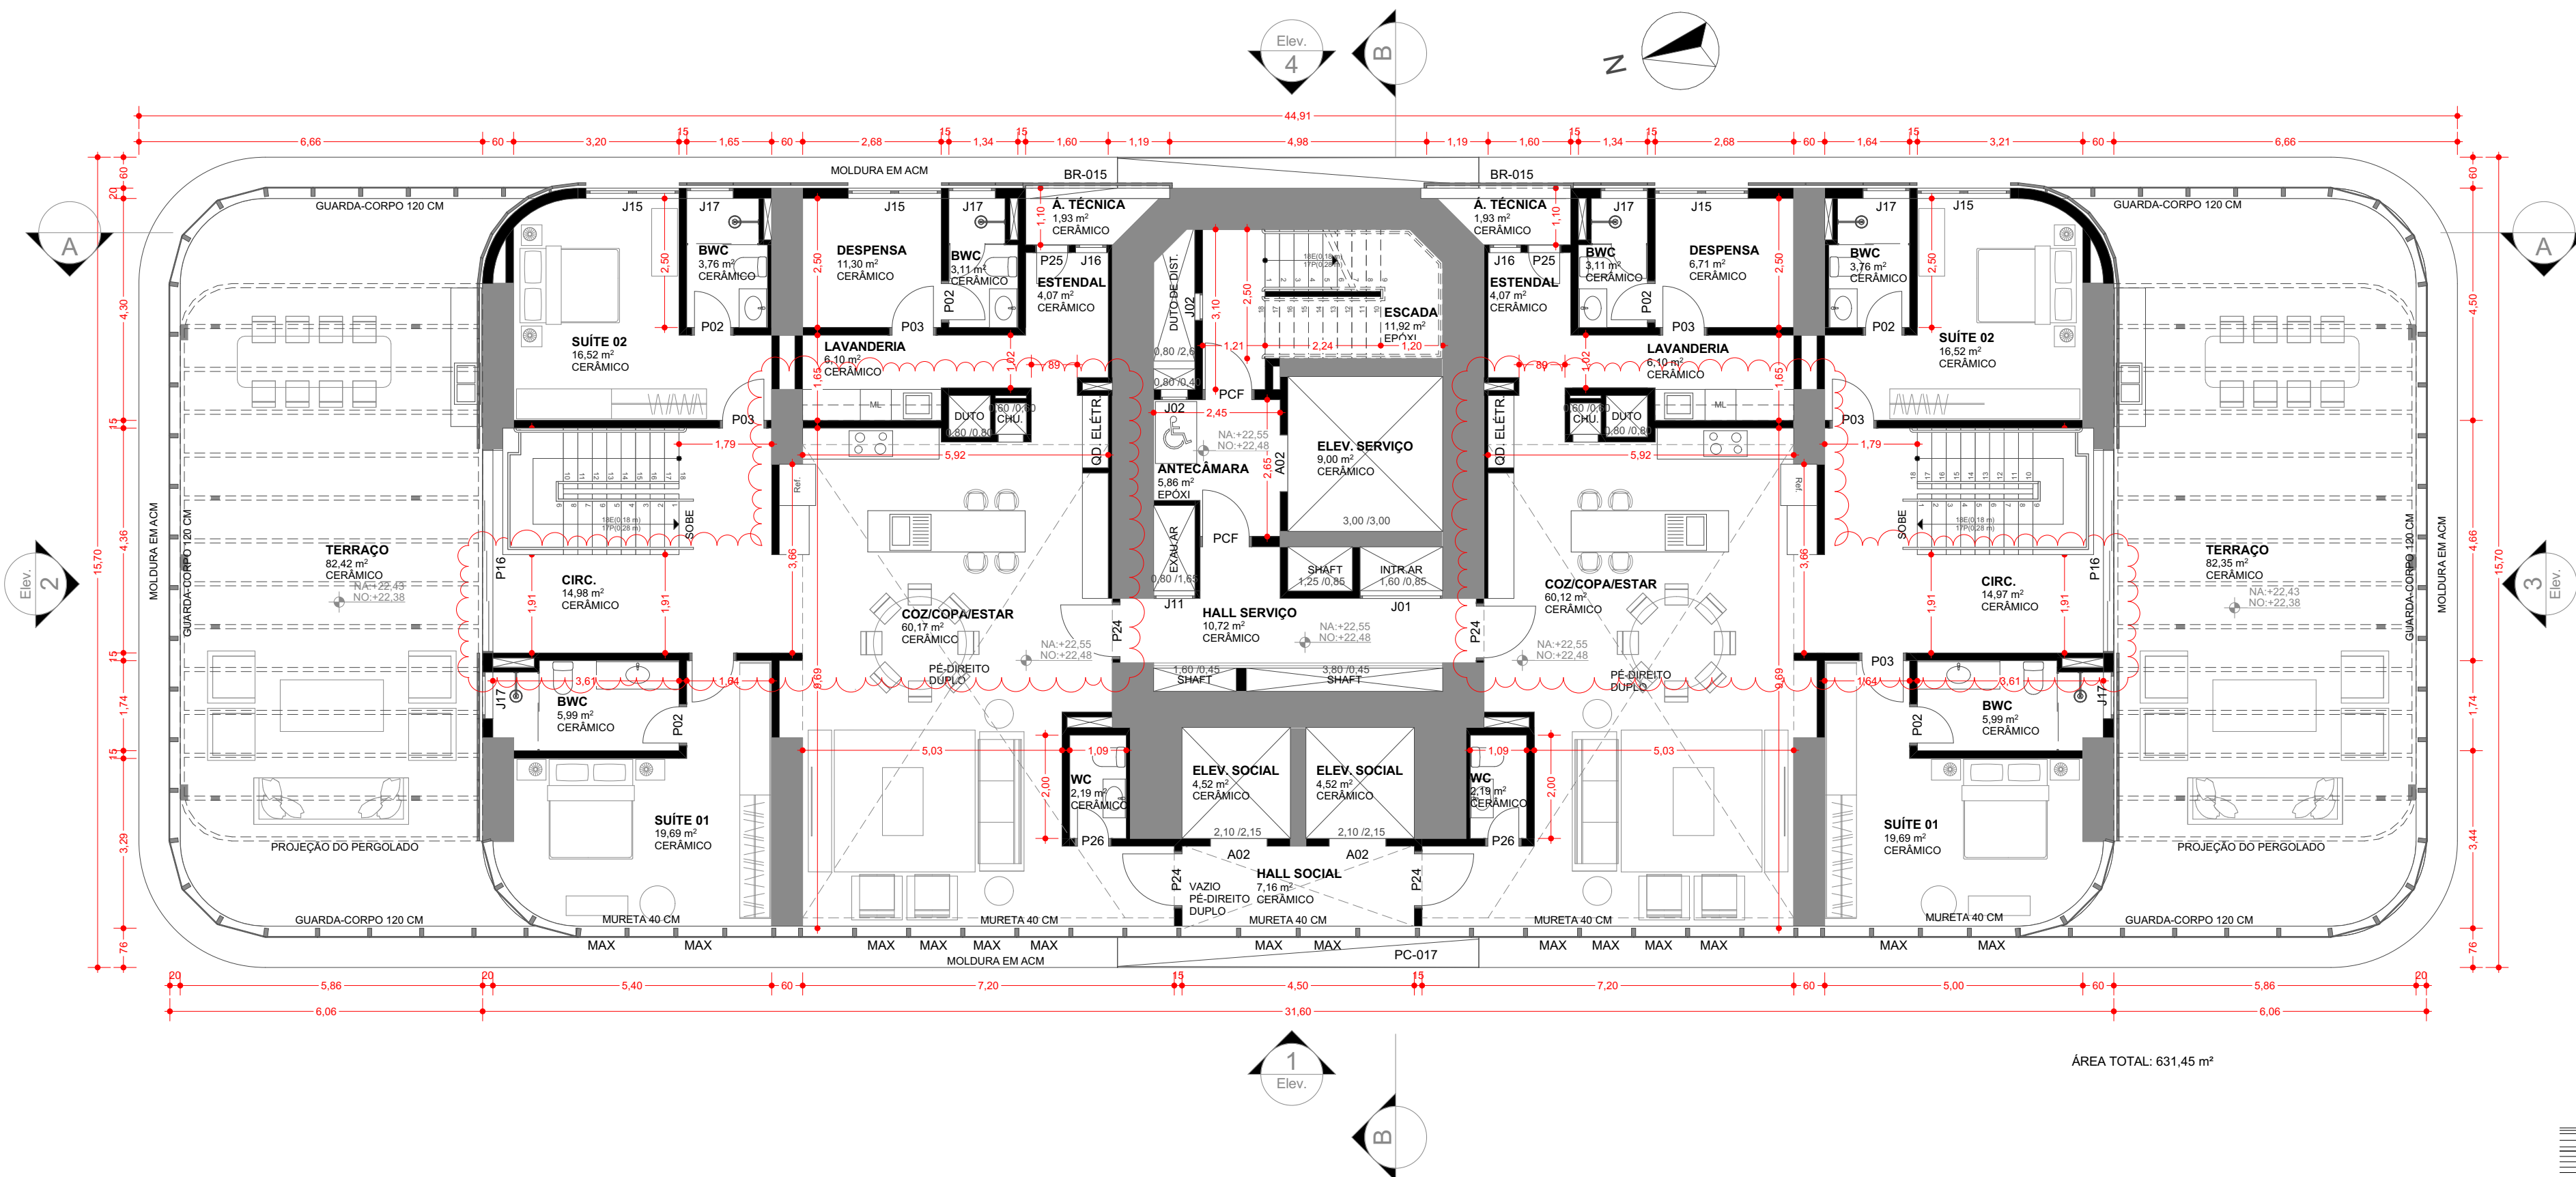


Pavimento Duplex Dif. Inferior - 08
Escala: 1:100

CECHINEL

ESCALA INDICADA	DESENHO	VALIDAÇÃO	RESPONSÁVEL
DISCIPLINA	PROJETO	FASE	
ARQUITETURA	ARQUITETÔNICO	EP ESTUDO PRELIMINAR	
TÍTULO	Pavimento Duplex Dif. Inferior - 08		
EDIFÍCIO	BELMONT		
ARQUIVO	BLM_ARQ_EP_R01		

09

NOTAS:			
- COTAS CONFORME NBR 6492;			
- COTAS DE NÍVEL EM METROS - NÍVEL OSSO;			
- CONFERIR MEDIDAS, ABERTURAS, NÍVEIS E PRUMOS NO LOCAL;			
- MEDIDAS EM COTAS PREVALECEM SOBRE O DESENHO;			
- ESSE DESENHO DEVE SER IMPRESSO COLORIDO;			
REV.	DESCRIÇÃO	MOD. POR	DATA
00			19/03/2024
R01	NÍVEIS, QD. ELÉTRICA, CHURRASQUEIRA, CIRCULAÇÃO	JOAO/LAURA	06/05/2024

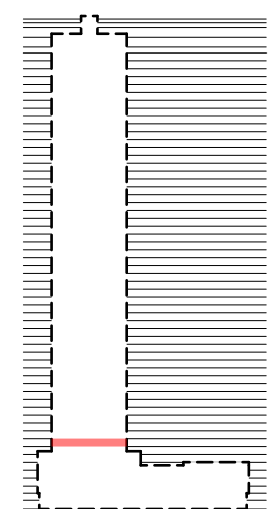


Escala: 1:100

CECHINEL

ARQUIVO
BLM_ARQ_EP_R01

[illegible]

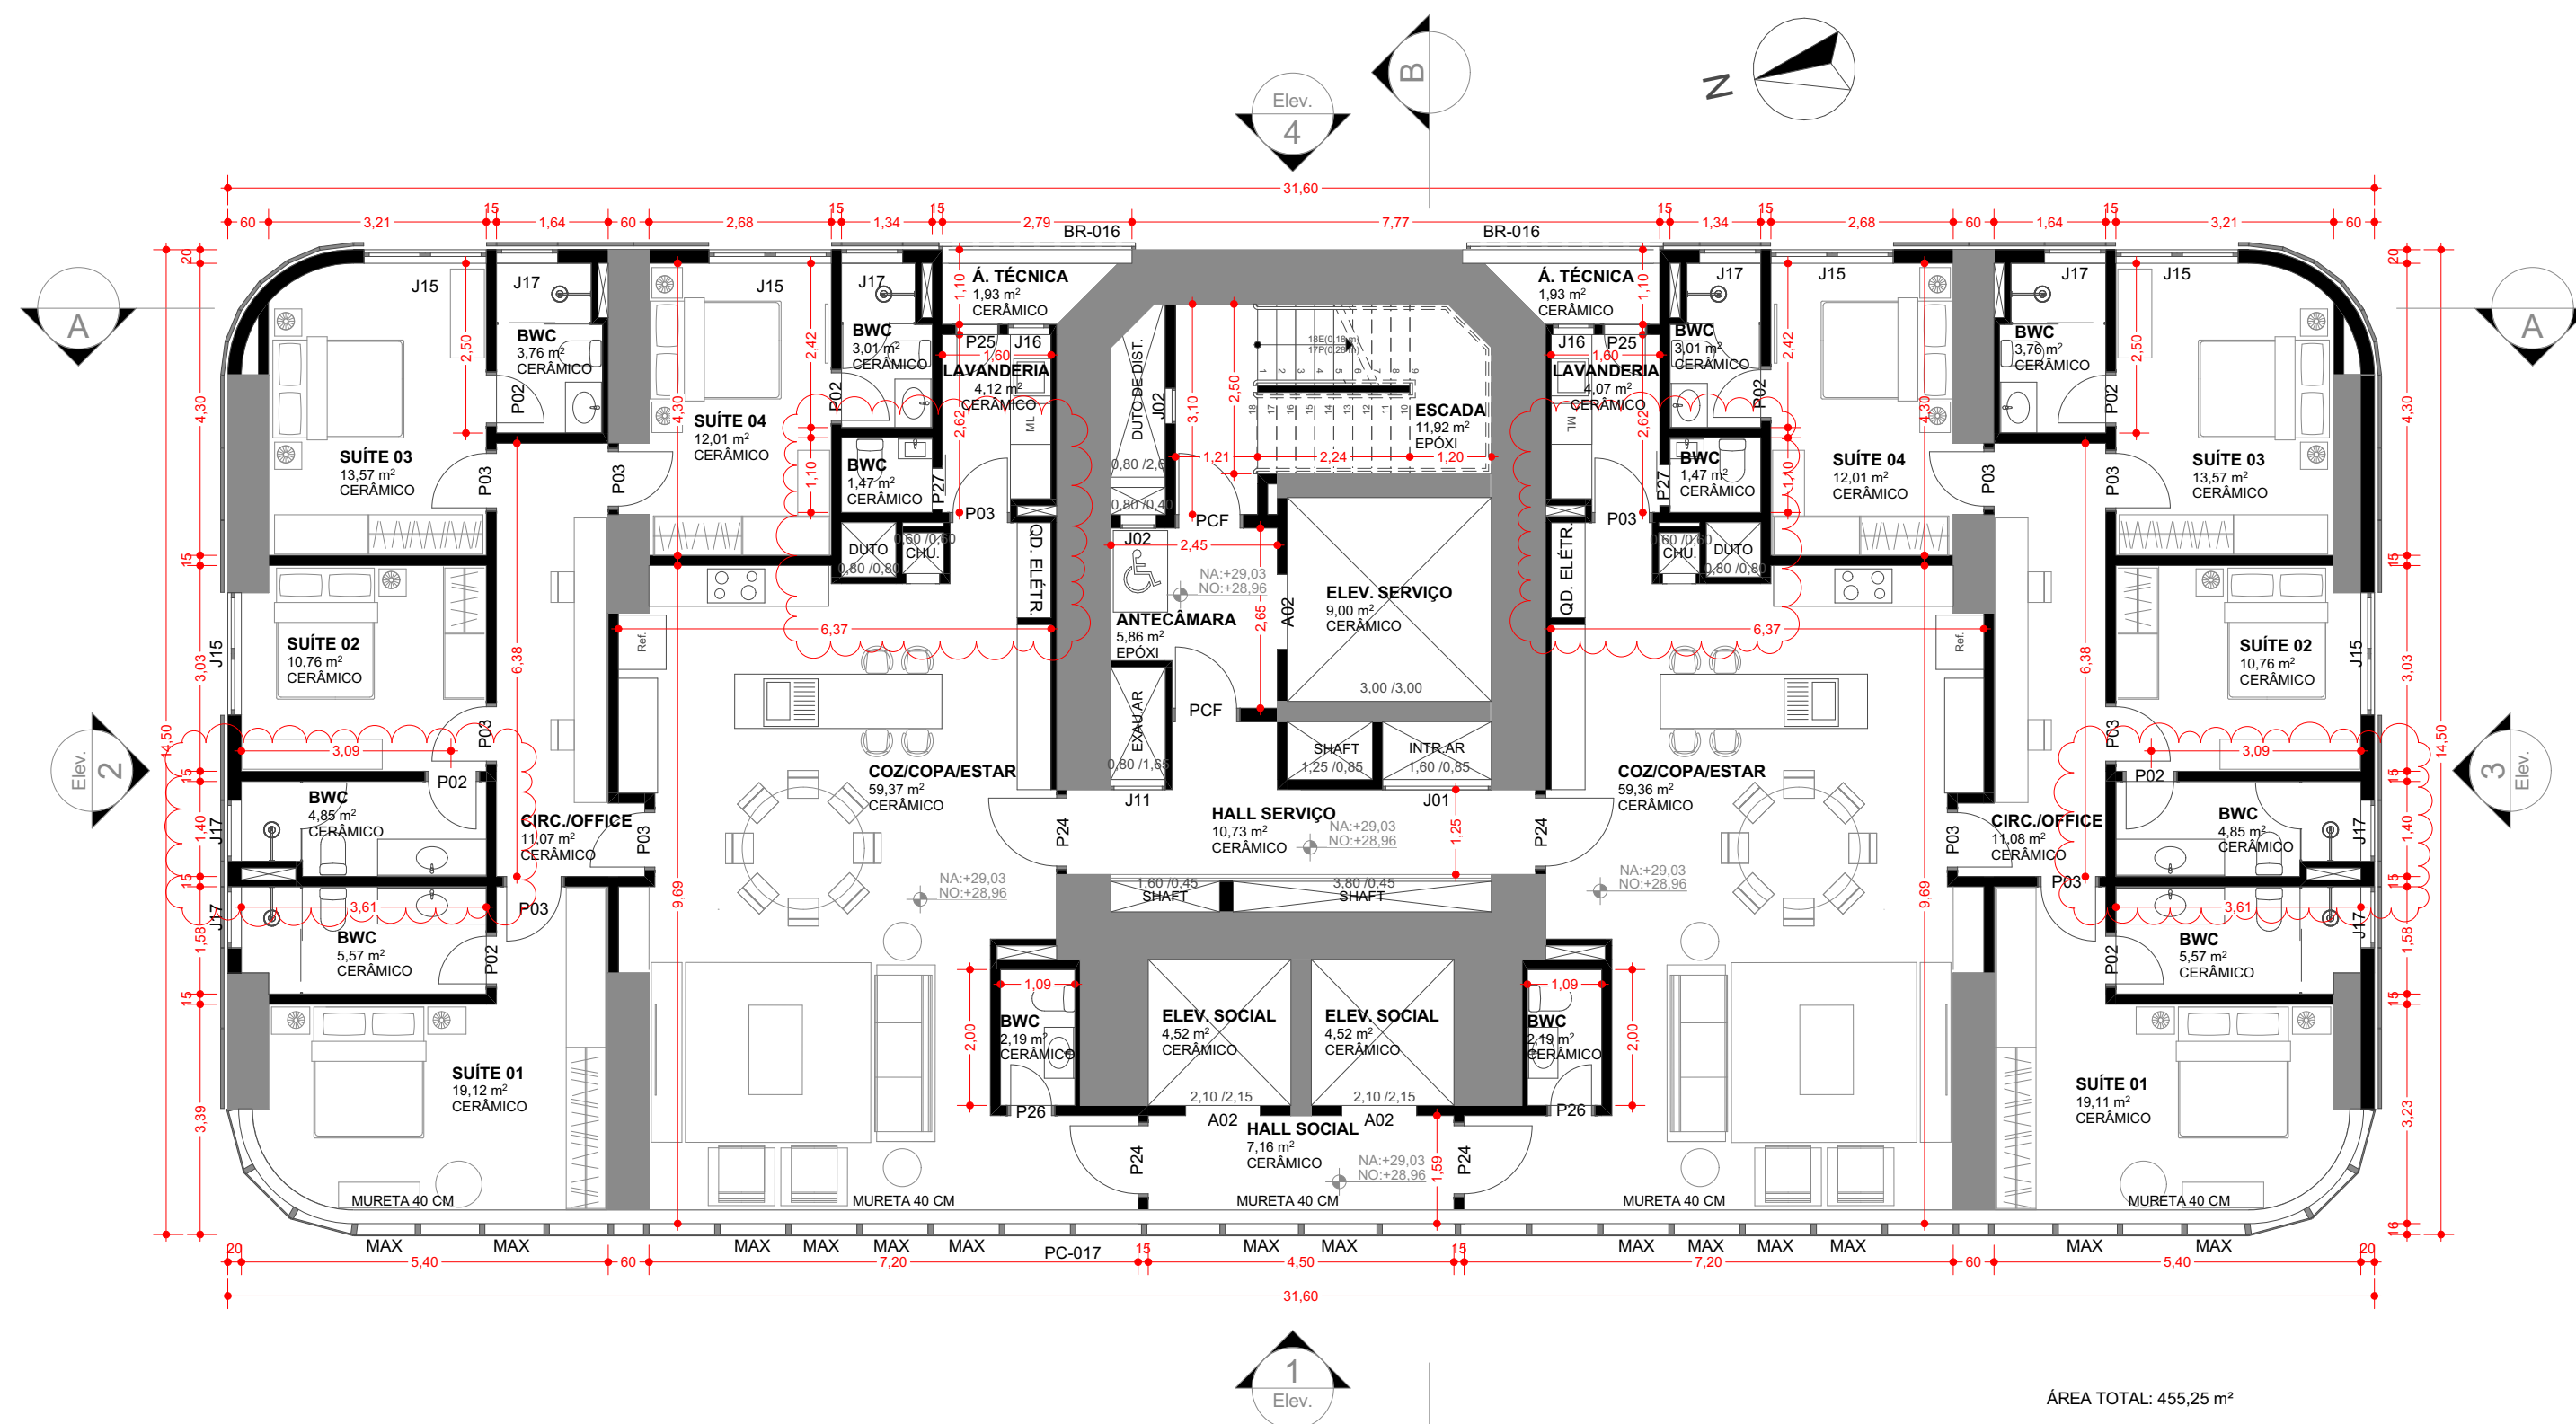

Tipo - 10 ao 22
Escala: 1:100

CECHINEL

ESCALA INDICADA	DESENHO	VALIDAÇÃO	RESPONSÁVEL
DISCIPLINA	PROJETO	FASE	
ARQUITETURA	ARQUITETÔNICO	EP ESTUDO PRELIMINAR	
TÍTULO		FOLHA	

Tipo - 10 ao 22

EDIFÍCIO


BELMONT

ARQUIVO
BLM_ARQ_EP_R01

NOTAS:

- COTAS CONFORME NBR 6492;
- COTAS DE NÍVEL EM METROS - NÍVEL OSSO;
- CONFERIR MEDIDAS, ABERTURAS, NÍVEIS E PRUMOS NO LOCAL;
- MEDIDAS EM COTAS PREVALECEM SOBRE O DESENHO;
- ESSE DESENHO DEVE SER IMPRESSO COLORIDO;

REV.	DESCRIÇÃO	MOD. POR	DATA
00			19/03/2024
R01	NÍVEIS, QD. ELÉTRICA, CHURRASQUEIRA, BANHEIRO	JOAO/LAURA	06/05/2024

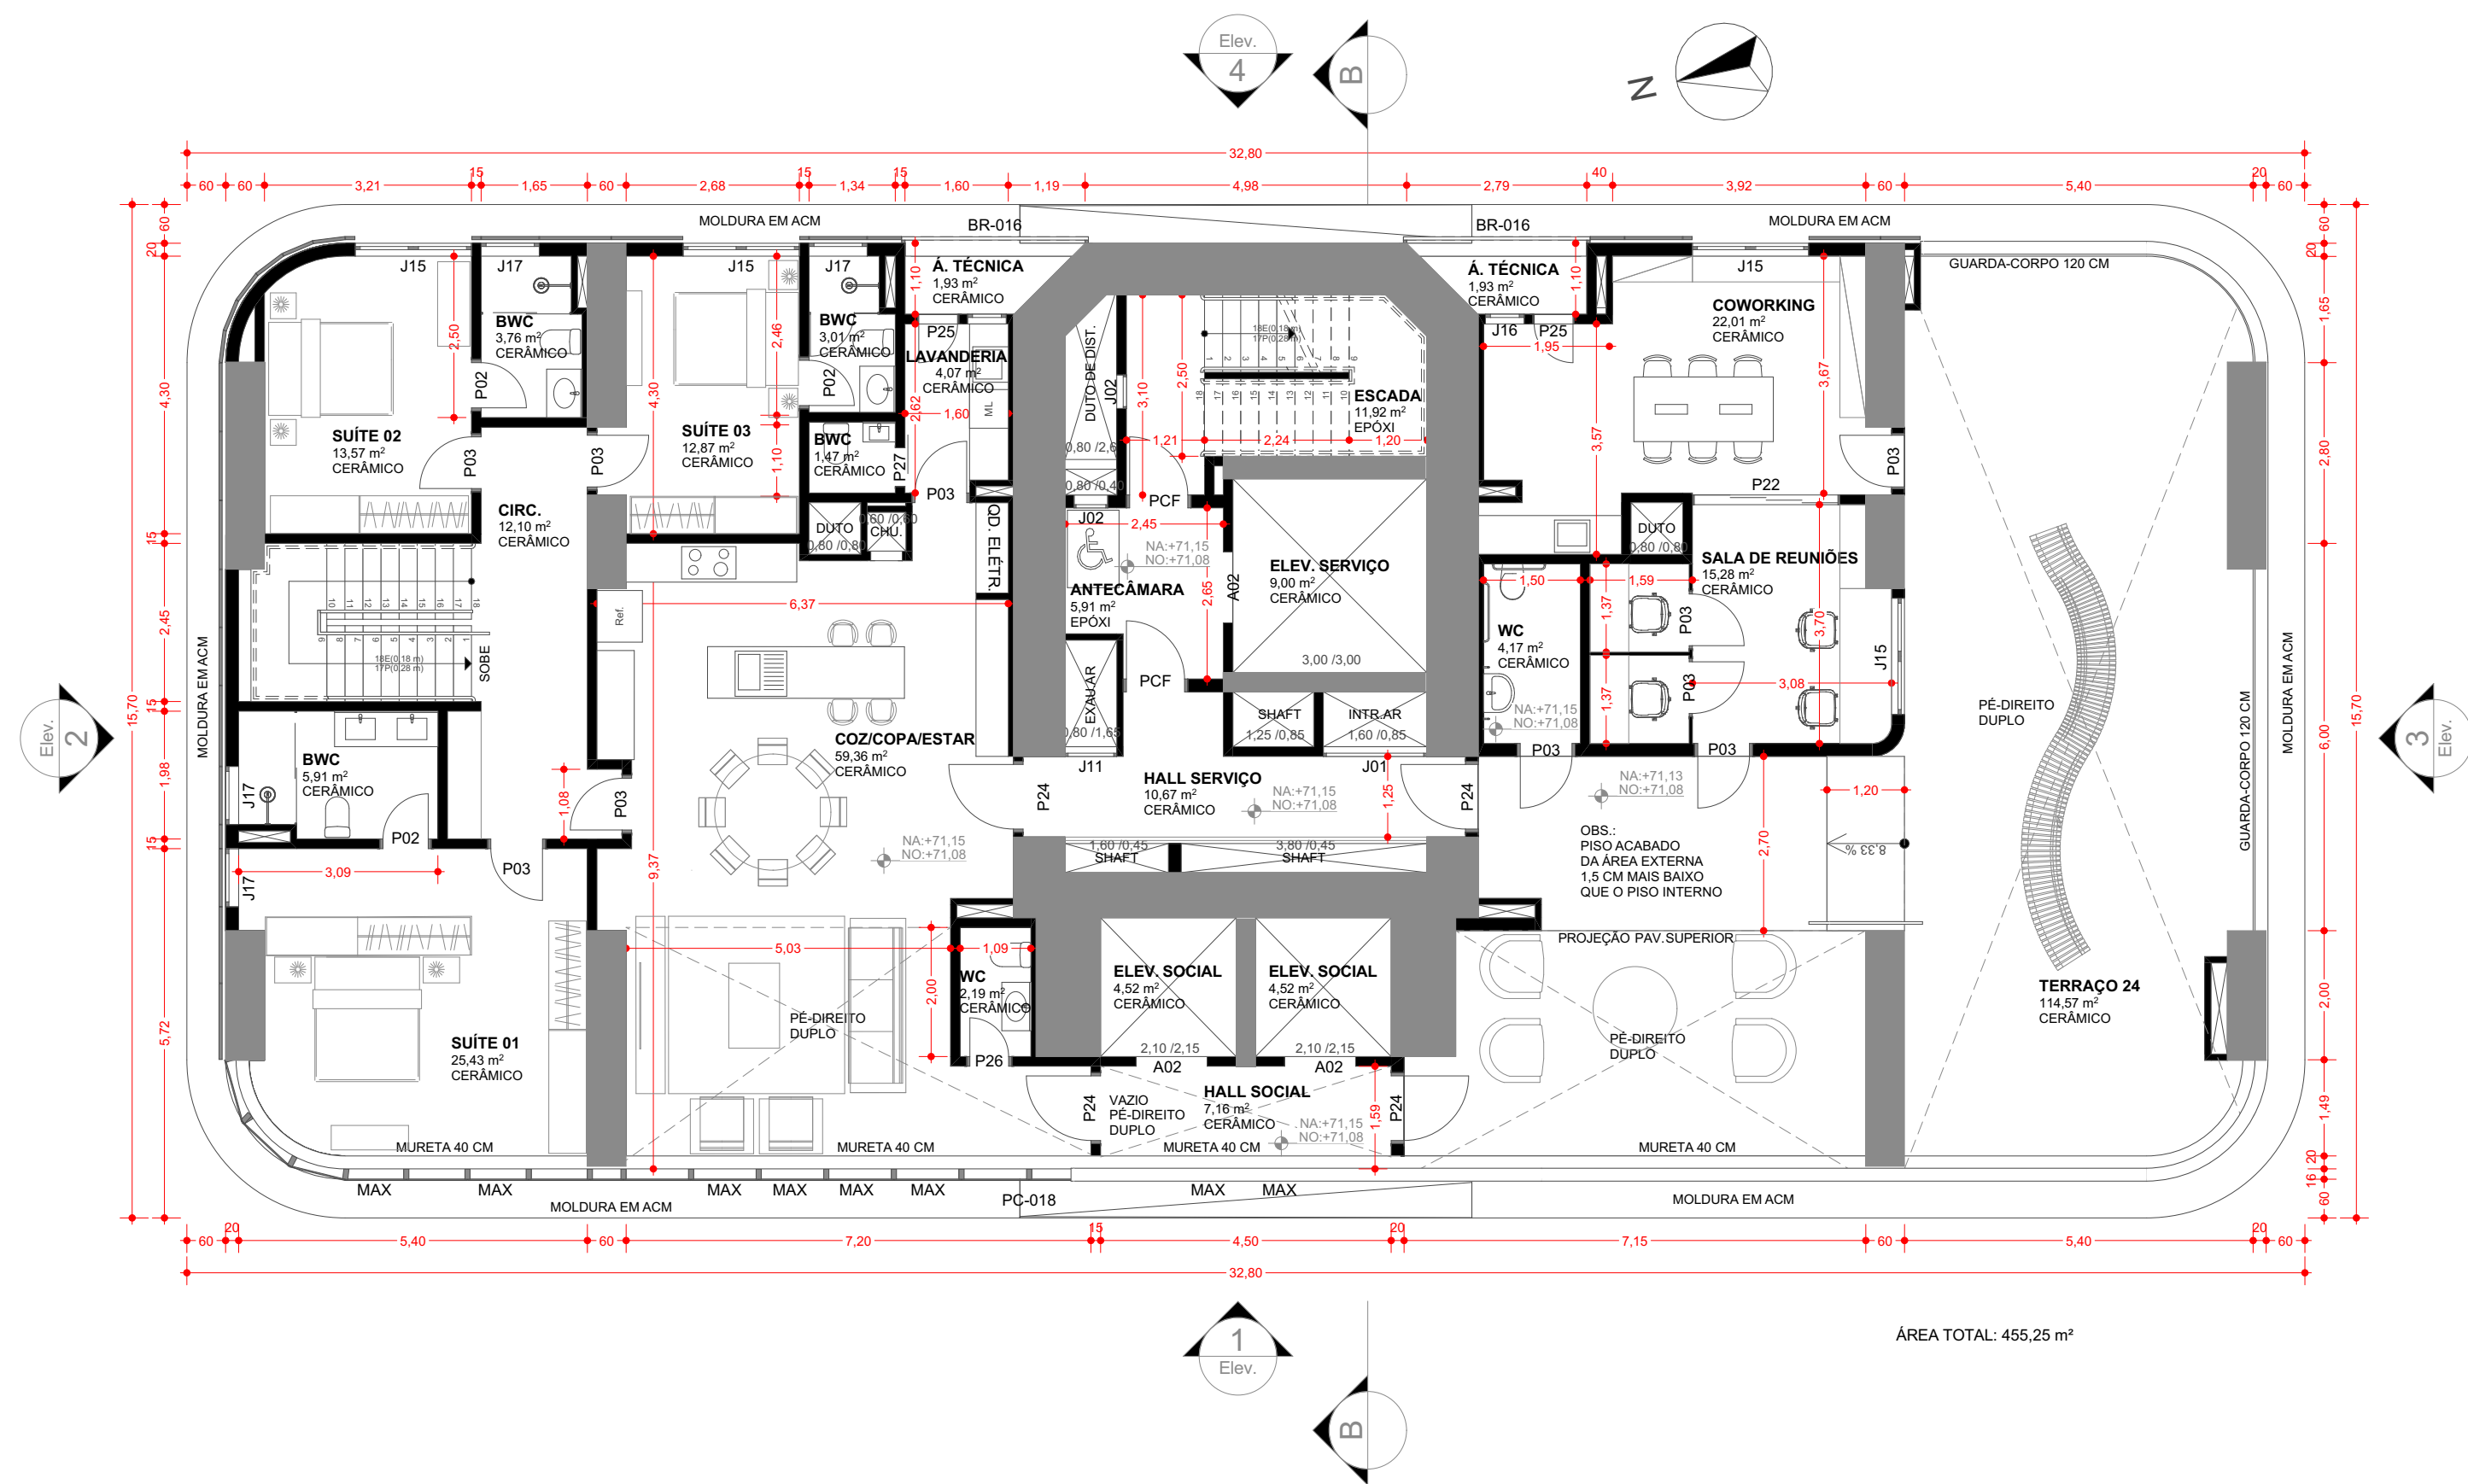


Duplex Inf./Lazer - 23
Escala: 1:100


CECHINEL

ESCALA INDICADA	DESENHO	VALIDAÇÃO	RESPONSÁVEL
DISCIPLINA	PROJETO	FASE	
ARQUITETURA	ARQUITETÔNICO	EP ESTUDO PRELIMINAR	
TÍTULO	Duplex Inf./Lazer - 23		
EDIFÍCIO	BELMONT		
ARQUIVO	BLM_ARQ_EP_R02		

12/31

NOTAS:			
- COTAS CONFORME NBR 6492;			
- COTAS DE NÍVEL EM METROS - NÍVEL OSSO;			
- CONFERIR MEDIDAS, ABERTURAS, NÍVEIS E PRUMOS NO LOCAL;			
- MEDIDAS EM COTAS PREVALECEM SOBRE O DESENHO;			
- ESSE DESENHO DEVE SER IMPRESSO COLORIDO;			
REV.	DESCRIÇÃO	MOD. POR	DATA
00	EMIÇÃO INICIAL		19/03/2024
R01	NÍVEIS, COZ./COPA/ESTAR, OD. ELÉTRICA, CHURRASQUEIRA, BANHEIRO, RAMP	JOAO/LAURA	07/05/2024
R02	MOLDURA DE ACM - LAYER OCULTO NA REV ANTERIOR	JOAO	04/06/2024

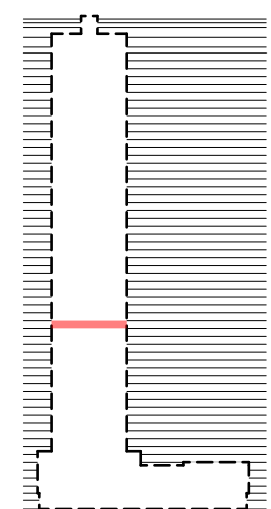[illegible]

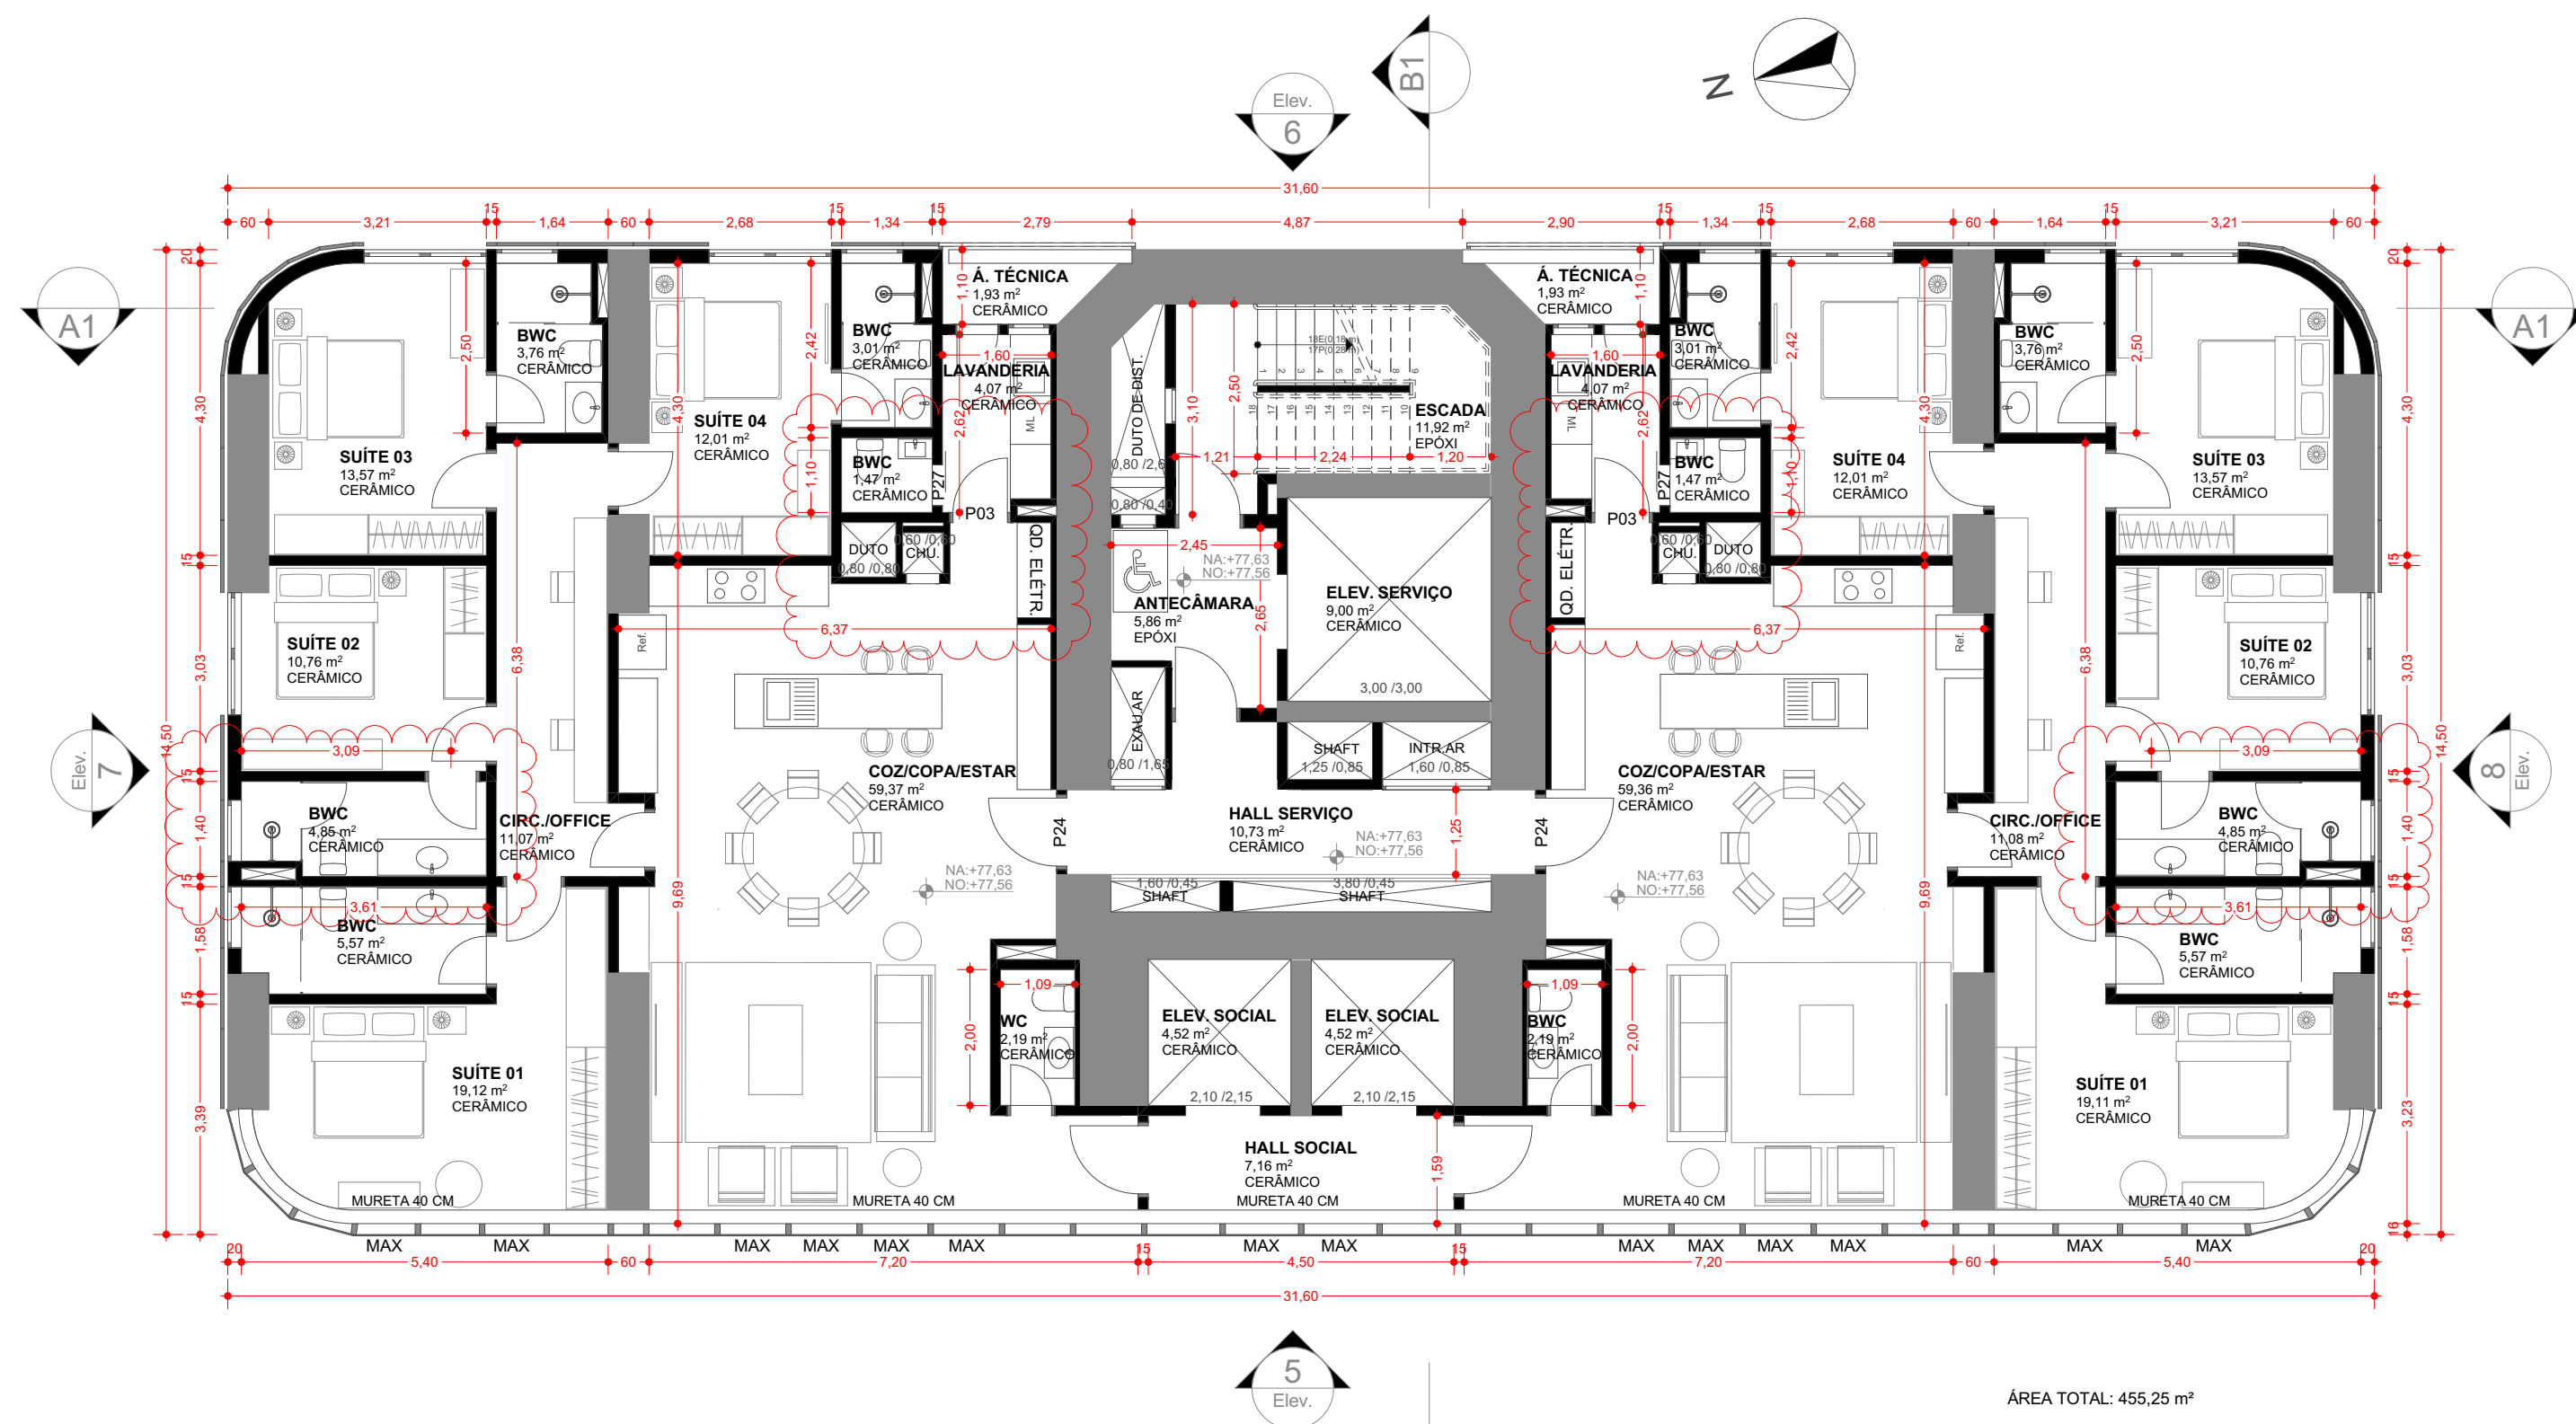

Tipo - 25 ao 39
Escala: 1:100

ÁREA TOTAL: 455,25 m²

CECHINEL

ESCALA INDICADA	DESENHO	VALIDAÇÃO	RESPONSÁVEL
DISCIPLINA	PROJETO	FASE	
ARQUITETURA	ARQUITETÔNICO	EP ESTUDO PRELIMINAR	
TÍTULO			FOLHA


Tipo - 25 ao 39

EDIFÍCIO
BELMONT

ARQUIVO
BLM_ARQ_EP_R01


14

REV.	DESCRIÇÃO	MOD. POR	DATA
00			19/03/2024
R01	NÍVEIS, QD. ELÉTRICA, CHURRASQUEIRA, BANHEIRO	JOAO/LAURA	06/05/2024

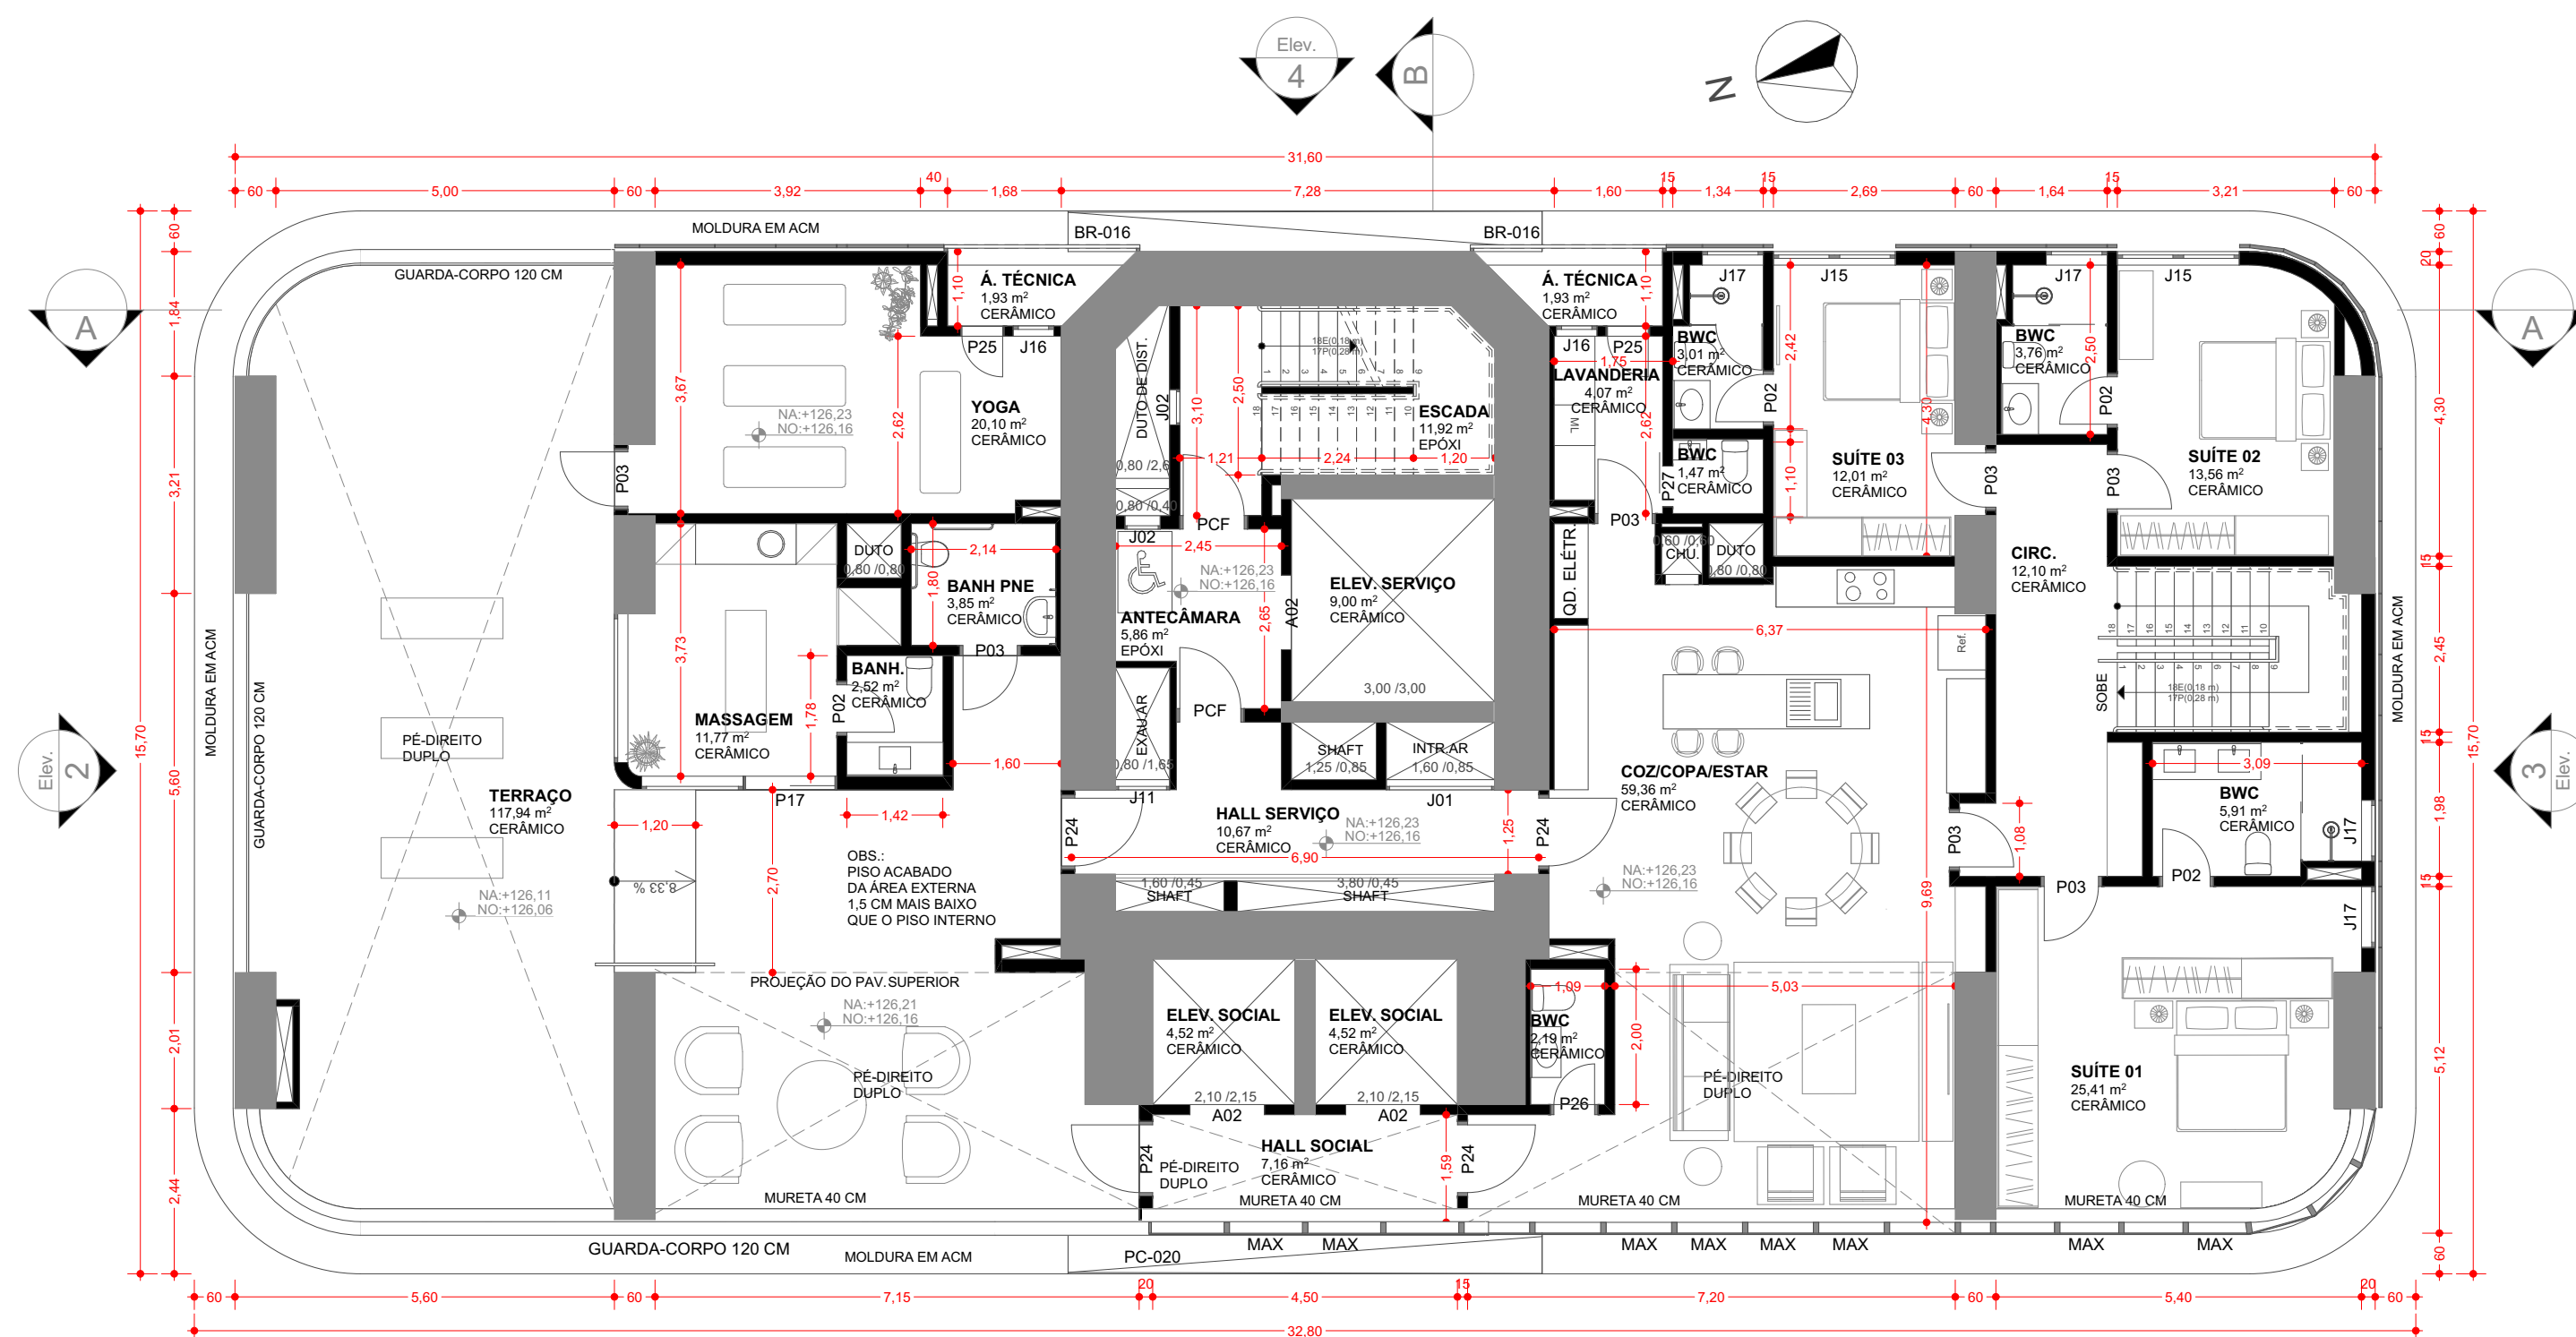

ÁREA TOTAL: 455,25 m²

Duplex Inf./Lazer - 40
Escala: 1:100

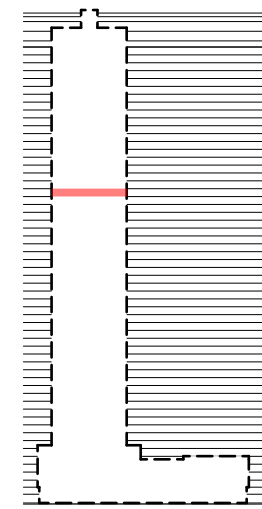


CECHINEL

ESCALA INDICADA	DESENHO	VALIDAÇÃO	RESPONSÁVEL
DISCIPLINA	PROJETO	FASE	
ARQUITETURA	ARQUITETÔNICO	EP ESTUDO PRELIMINAR	
TÍTULO	Duplex Inf./Lazer - 40		
EDIFÍCIO	BELMONT		
ARQUIVO	BLM_ARQ_EP_R02		

15/31


NOTAS:			
- COTAS CONFORME NBR 6492;			
- COTAS DE NÍVEL EM METROS - NÍVEL OSO;			
- CONFERIR MEDIDAS, ABERTURAS, NÍVEIS E PRUMOS NO LOCAL;			
- MEDIDAS EM COTAS PREVALECEM SOBRE O DESENHO;			
- ESSE DESENHO DEVE SER IMPRESSO COLORIDO;			
REV.	DESCRIÇÃO	MOD. POR	DATA
00	EMIÇÃO INICIAL		19/03/2024
R01	NÍVEIS, COZ/COPA/ESTAR, QD. ELÉTRICA, CHURRASQUEIRA, BANHEIRO, RAMP	JOAO/LAURA	07/05/2024
R02	MOLDURA DE ACM - LAYER OCULTO NA REV ANTERIOR	JOAO	04/06/2024

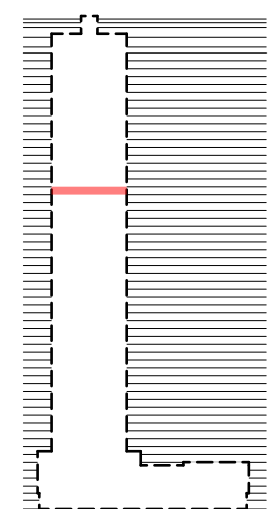

Escala: 1:100

CECHINEL

[illegible]

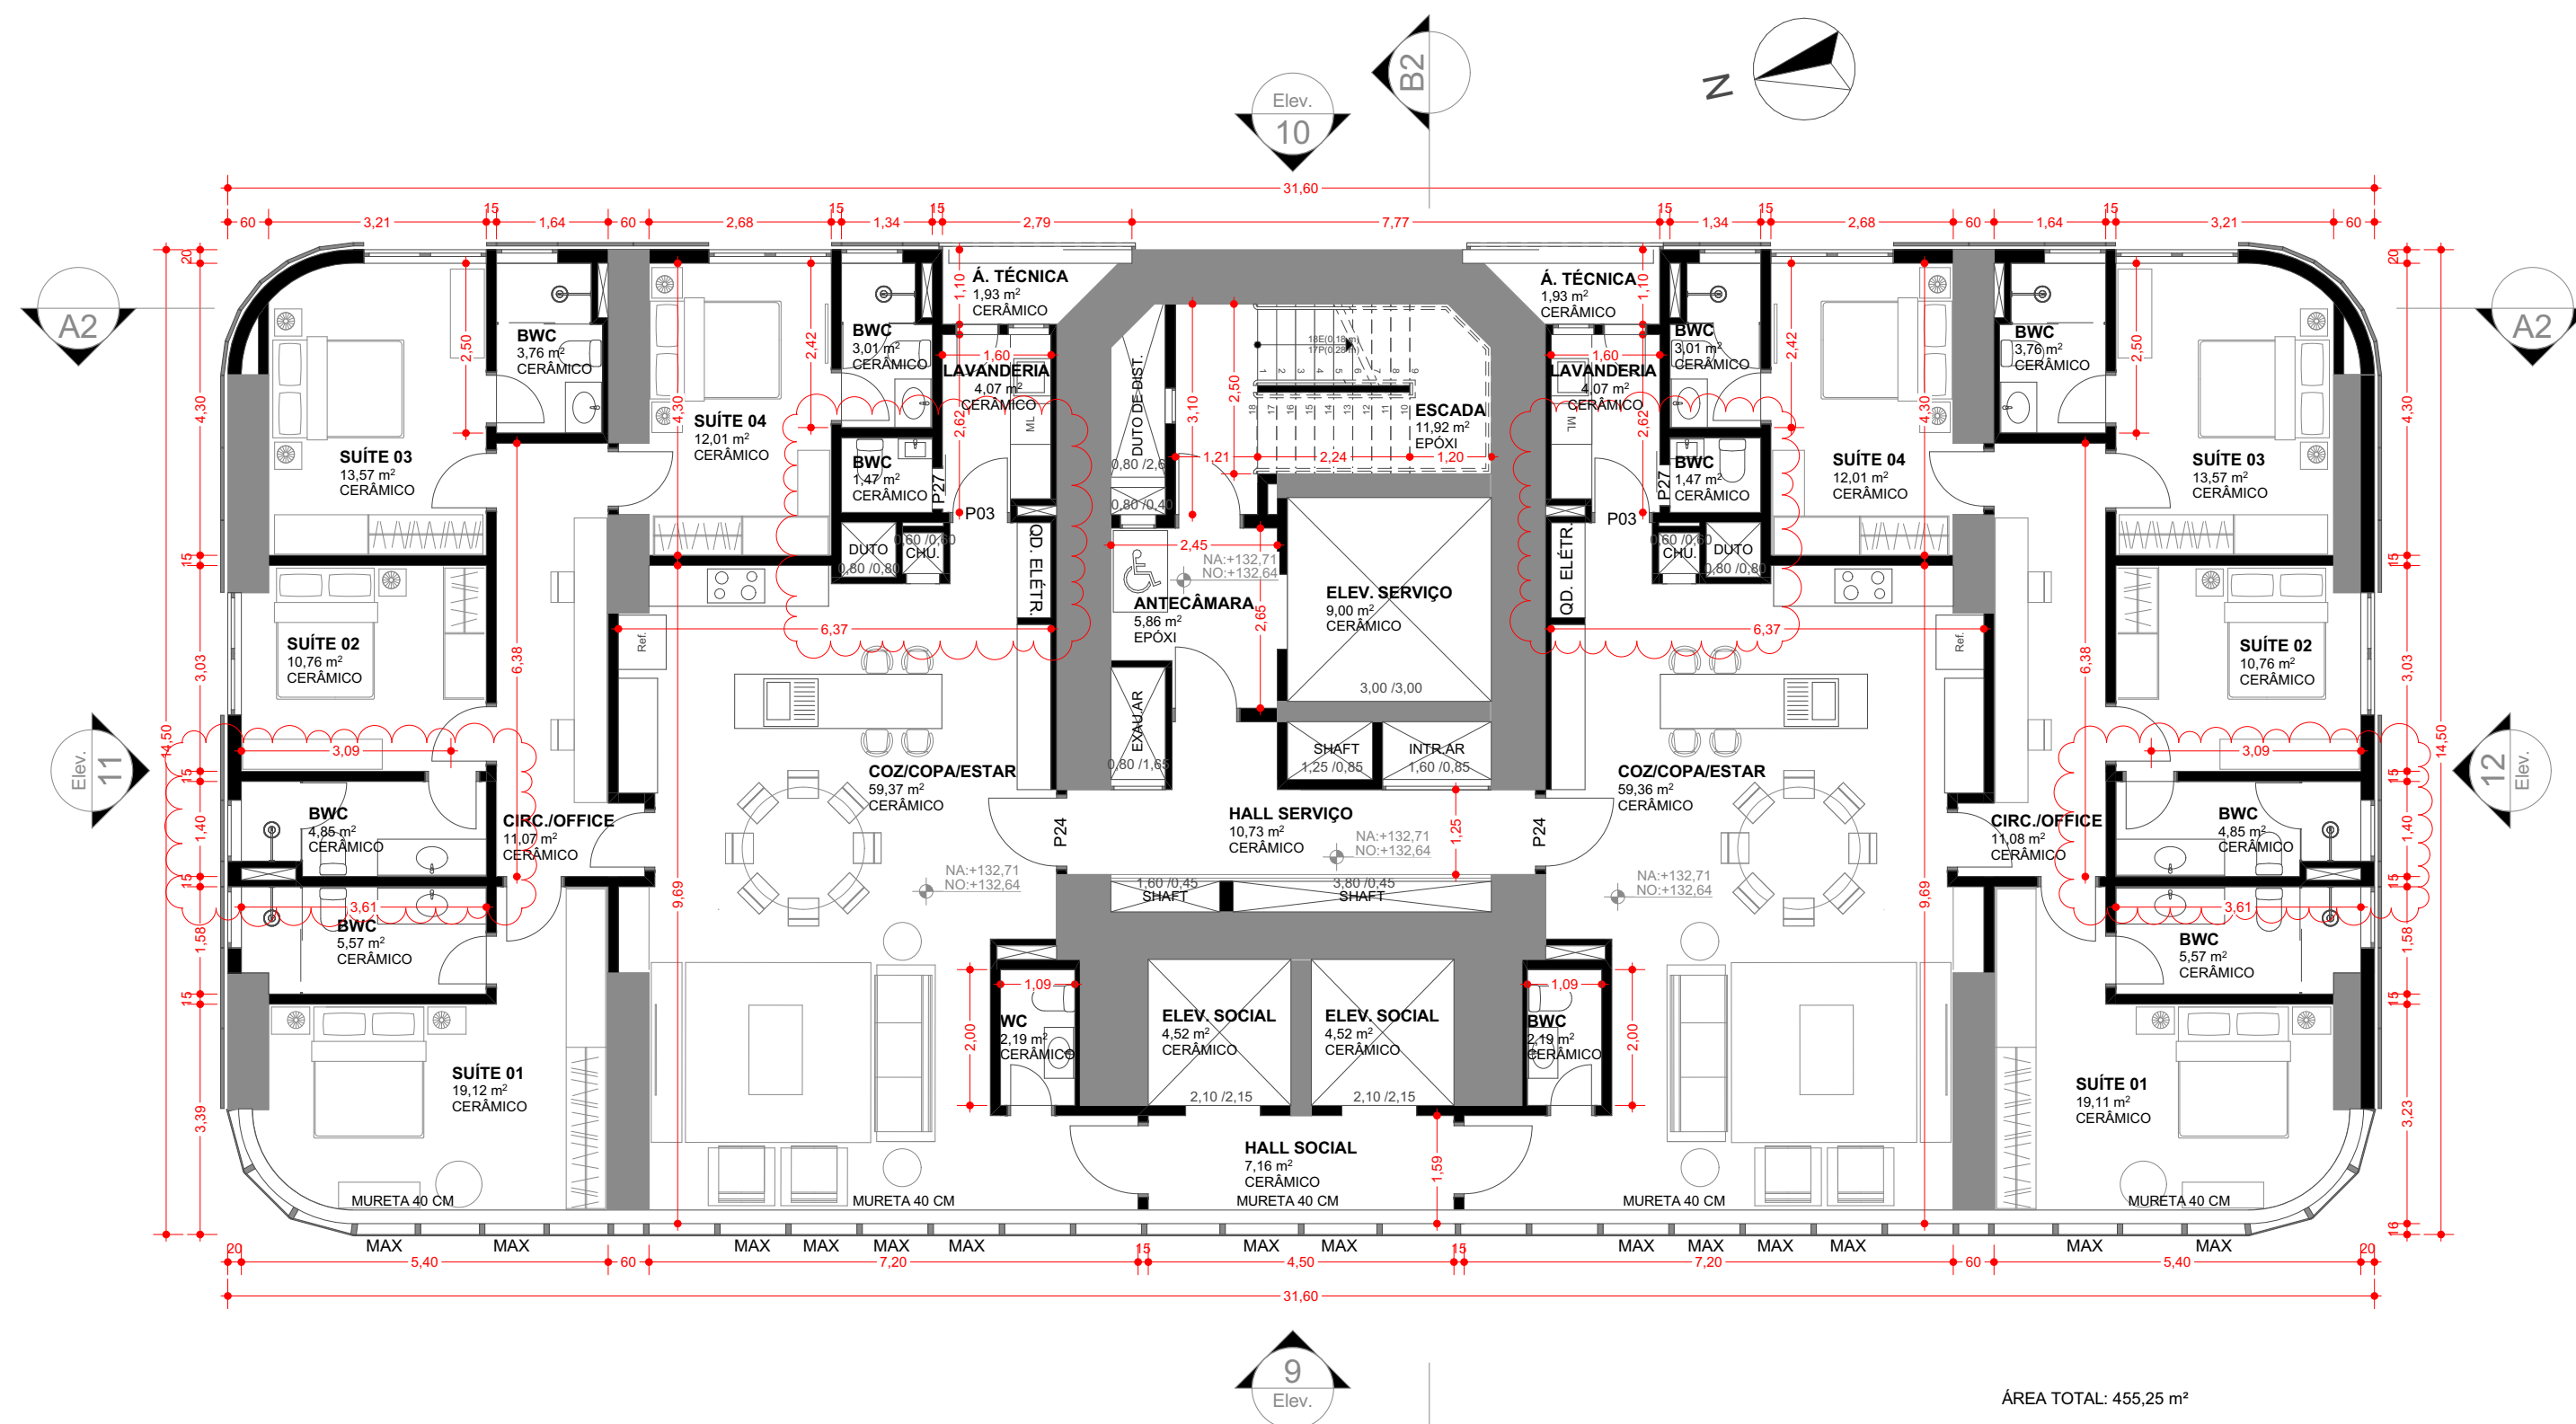

Tipo - 42 ao 56
Escala: 1:100

ÁREA TOTAL: 455,25 m²

CECHINEL

ESCALA INDICADA	DESENHO	VALIDAÇÃO	RESPONSÁVEL
DISCIPLINA	PROJETO	FASE	
ARQUITETURA	ARQUITETÔNICO	EP ESTUDO PRELIMINAR	
TÍTULO		FOLHA	

Tipo - 42 ao 56

EDIFÍCIO
BELMONT


ARQUIVO
BLM_ARQ_EP_R01

17

NOTAS:

- COTAS CONFORME NBR 6492;
- COTAS DE NÍVEL EM METROS - NÍVEL OSSO;
- CONFERIR MEDIDAS, ABERTURAS, NÍVEIS E PRUMOS NO LOCAL;
- MEDIDAS EM COTAS PREVALECEM SOBRE O DESENHO;
- ESSE DESENHO DEVE SER IMPRESSO COLORIDO;

REV.	DESCRIÇÃO	MOD. POR	DATA
00			19/03/2024
R01	NÍVEIS, QD. ELÉTRICA, CHURRASQUEIRA, BANHEIRO	JOAO/LAURA	06/05/2024

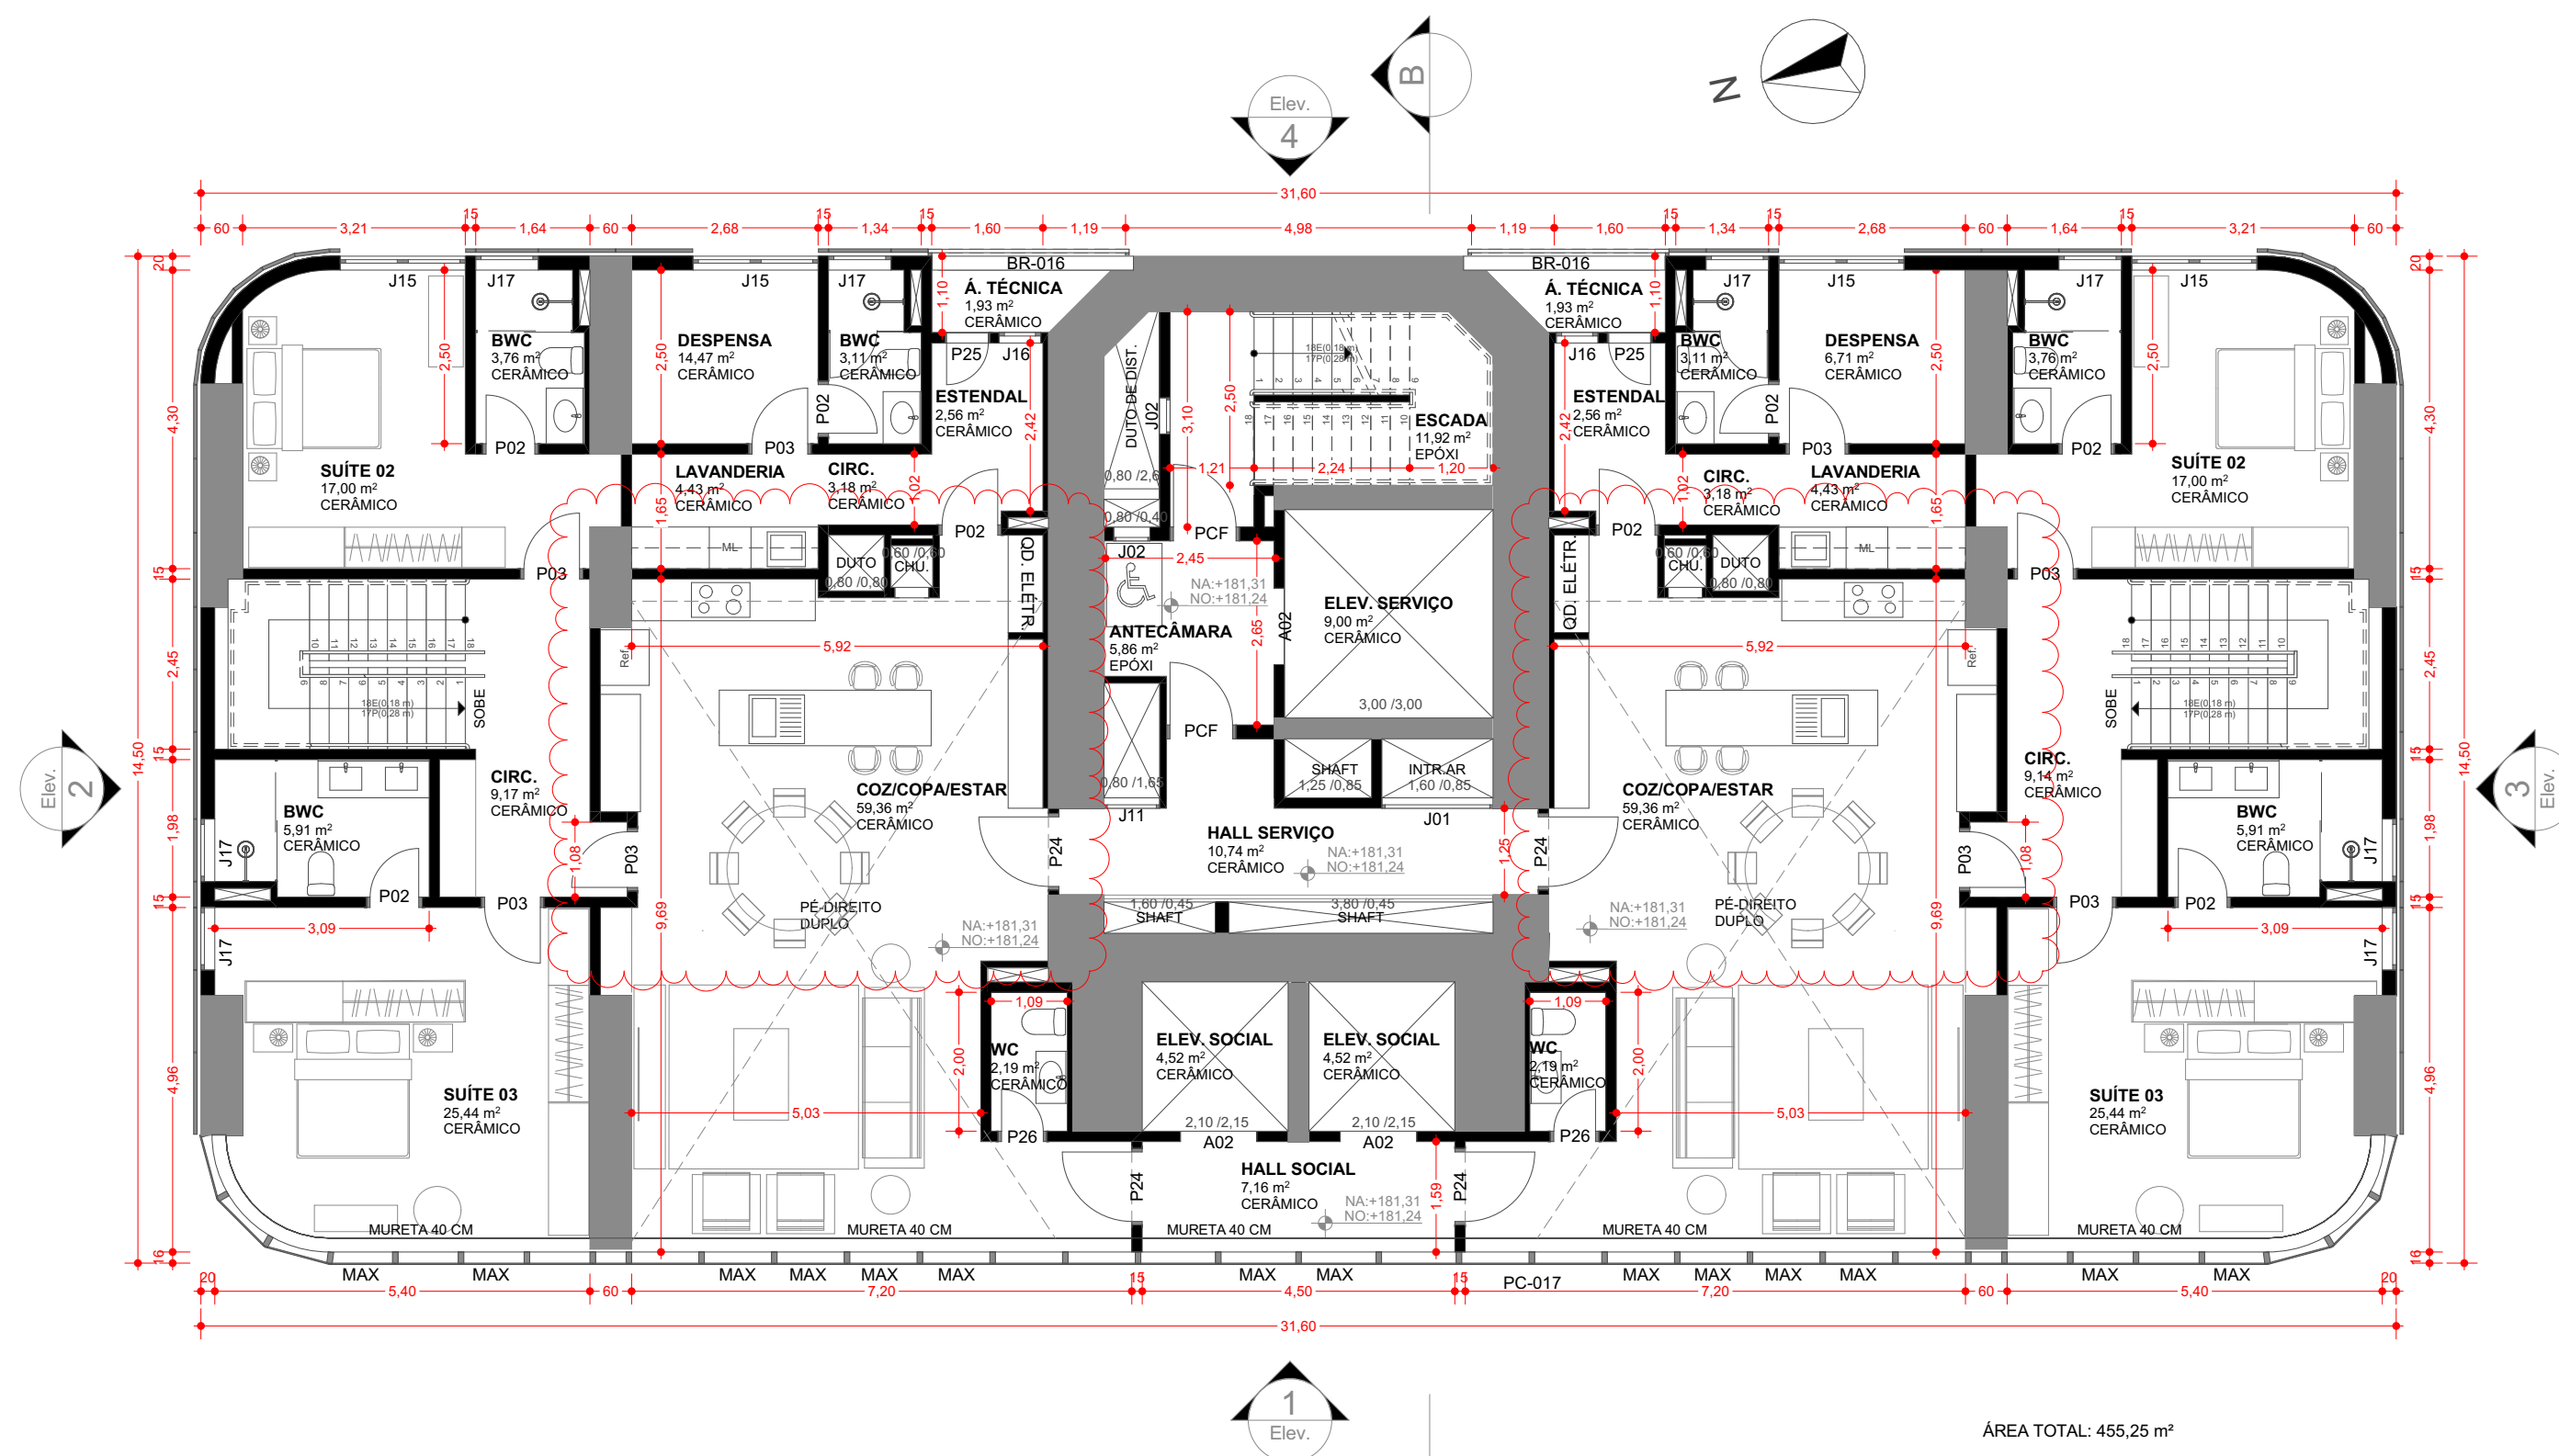

Duplex Inf. Cobertura - 57
Escala: 1:100

CECHINEL

ESCALA INDICADA	DESENHO	VALIDAÇÃO	RESPONSÁVEL
DISCIPLINA	PROJETO	FASE	
ARQUITETURA	ARQUITETÔNICO	EP ESTUDO PRELIMINAR	
TÍTULO		FOLHA	

Duplex Inf. Cobertura - 57

EDIFÍCIO
ARQUIVO
BLM_ARQ_EP_R01


BELMONT


18

NOTAS:

- COTAS CONFORME NBR 6492;
- COTAS DE NÍVEL EM METROS - NÍVEL OSSO;
- CONFERIR MEDIDAS, ABERTURAS, NÍVEIS E PRUMOS NO LOCAL;
- MEDIDAS EM COTAS PREVALECEM SOBRE O DESENHO;
- ESSE DESENHO DEVE SER IMPRESSO COLORIDO;

REV.	DESCRIÇÃO	MOD. POR	DATA
00			19/03/2024
R01	NÍVEIS, COZ/COPA/ESTAR, QD. ELÉTRICA, CHURRASQUEIRA	JOAO/LAURA	06/05/2024

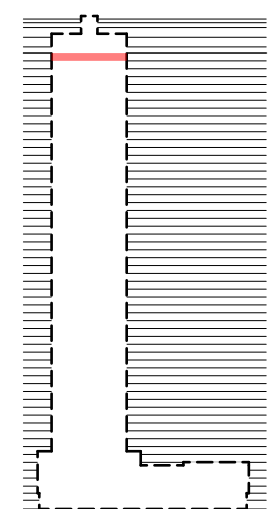[illegible]

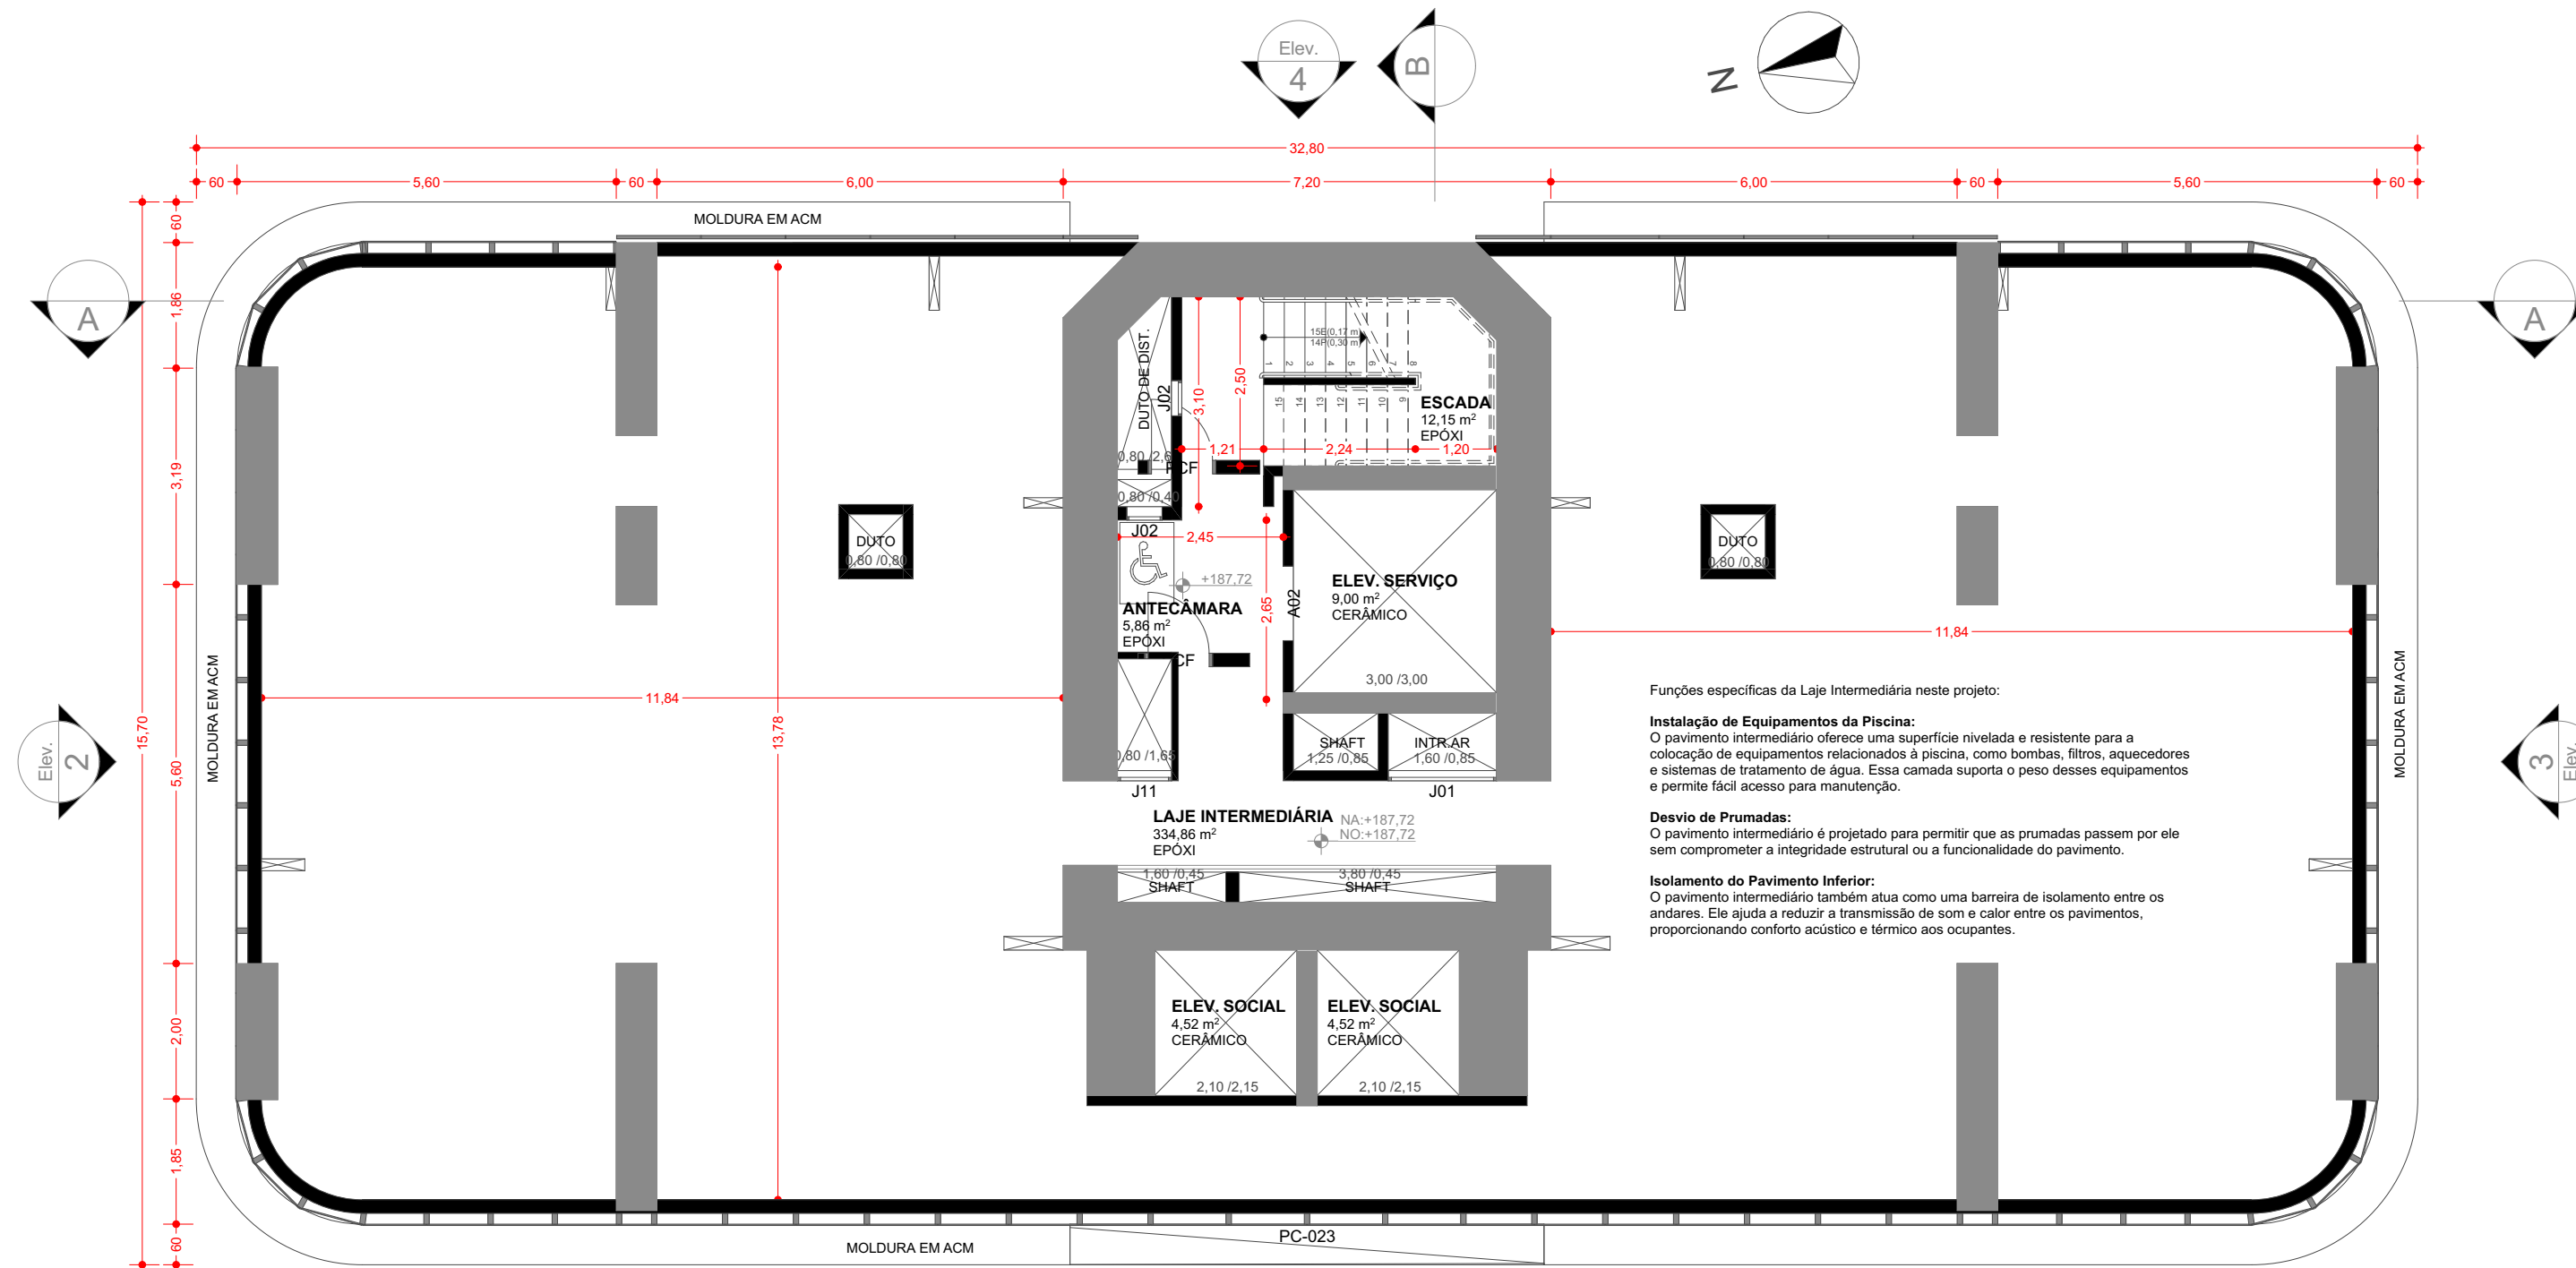

Funções específicas da Laje Intermediária neste projeto:

Instalação de Equipamentos da Piscina:

O pavimento intermediário oferece uma superfície nivelada e resistente para a colocação de equipamentos relacionados à piscina, como bombas, filtros, aquecedores e sistemas de tratamento de água. Essa camada suporta o peso desses equipamentos e permite fácil acesso para manutenção.

Desvio de Prumadas:

O pavimento intermediário é projetado para permitir que as prumadas passem por ele sem comprometer a integridade estrutural ou a funcionalidade do pavimento.

Isolamento do Pavimento Inferior:

O pavimento intermediário também atua como uma barreira de isolamento entre os andares. Ele ajuda a reduzir a transmissão de som e calor entre os pavimentos, proporcionando conforto acústico e térmico aos ocupantes.

ÁREA TOTAL: 455,25 m²

Laje Intermediária - 59
Escala: 1:100

CECHINEL


ESCALA INDICADA	DESENHO	VALIDAÇÃO	RESPONSÁVEL
DISCIPLINA	PROJETO	FASE	
ARQUITETURA	ARQUITETÔNICO	EP ESTUDO PRELIMINAR	
TÍTULO	Laje Intermediária - 59		
EDIFÍCIO	BELMONT		
ARQUIVO	BLM_ARQ_EP_R02		

20/31

NOTAS:

- COTAS CONFORME NBR 6492;
- COTAS DE NÍVEL EM METROS - NÍVEL OSSO;
- CONFERIR MEDIDAS, ABERTURAS, NÍVEIS E PRUMOS NO LOCAL;
- MEDIDAS EM COTAS PREVALECEM SOBRE O DESENHO;
- ESSE DESENHO DEVE SER IMPRESSO COLORIDO;

REV.	DESCRIÇÃO	MOD. POR	DATA
00	EMIÇÃO INICIAL		19/03/2024
R01	NÍVEIS	JOAO/LAURA	07/05/2024
R02	MOLDURA DE ACM - LAYER OCULTO NA REV ANTERIOR	JOAO	04/06/2024

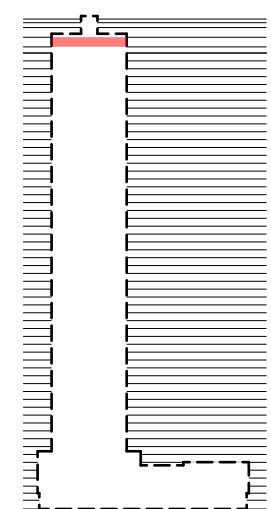


Escala: 1:100

ÁREA TOTAL: 455,25 m²

NOTAS:

- COTAS CONFORME NBR 6492;
- COTAS DE NÍVEL EM METROS - NÍVEL OSSO;
- CONFERIR MEDIDAS, ABERTURAS, NÍVEIS E PRUMOS NO LOCAL;
- MEDIDAS EM COTAS PREVALECEM SOBRE O DESENHO;
- ESSE DESENHO DEVE SER IMPRESSO COLORIDO;

[illegible]

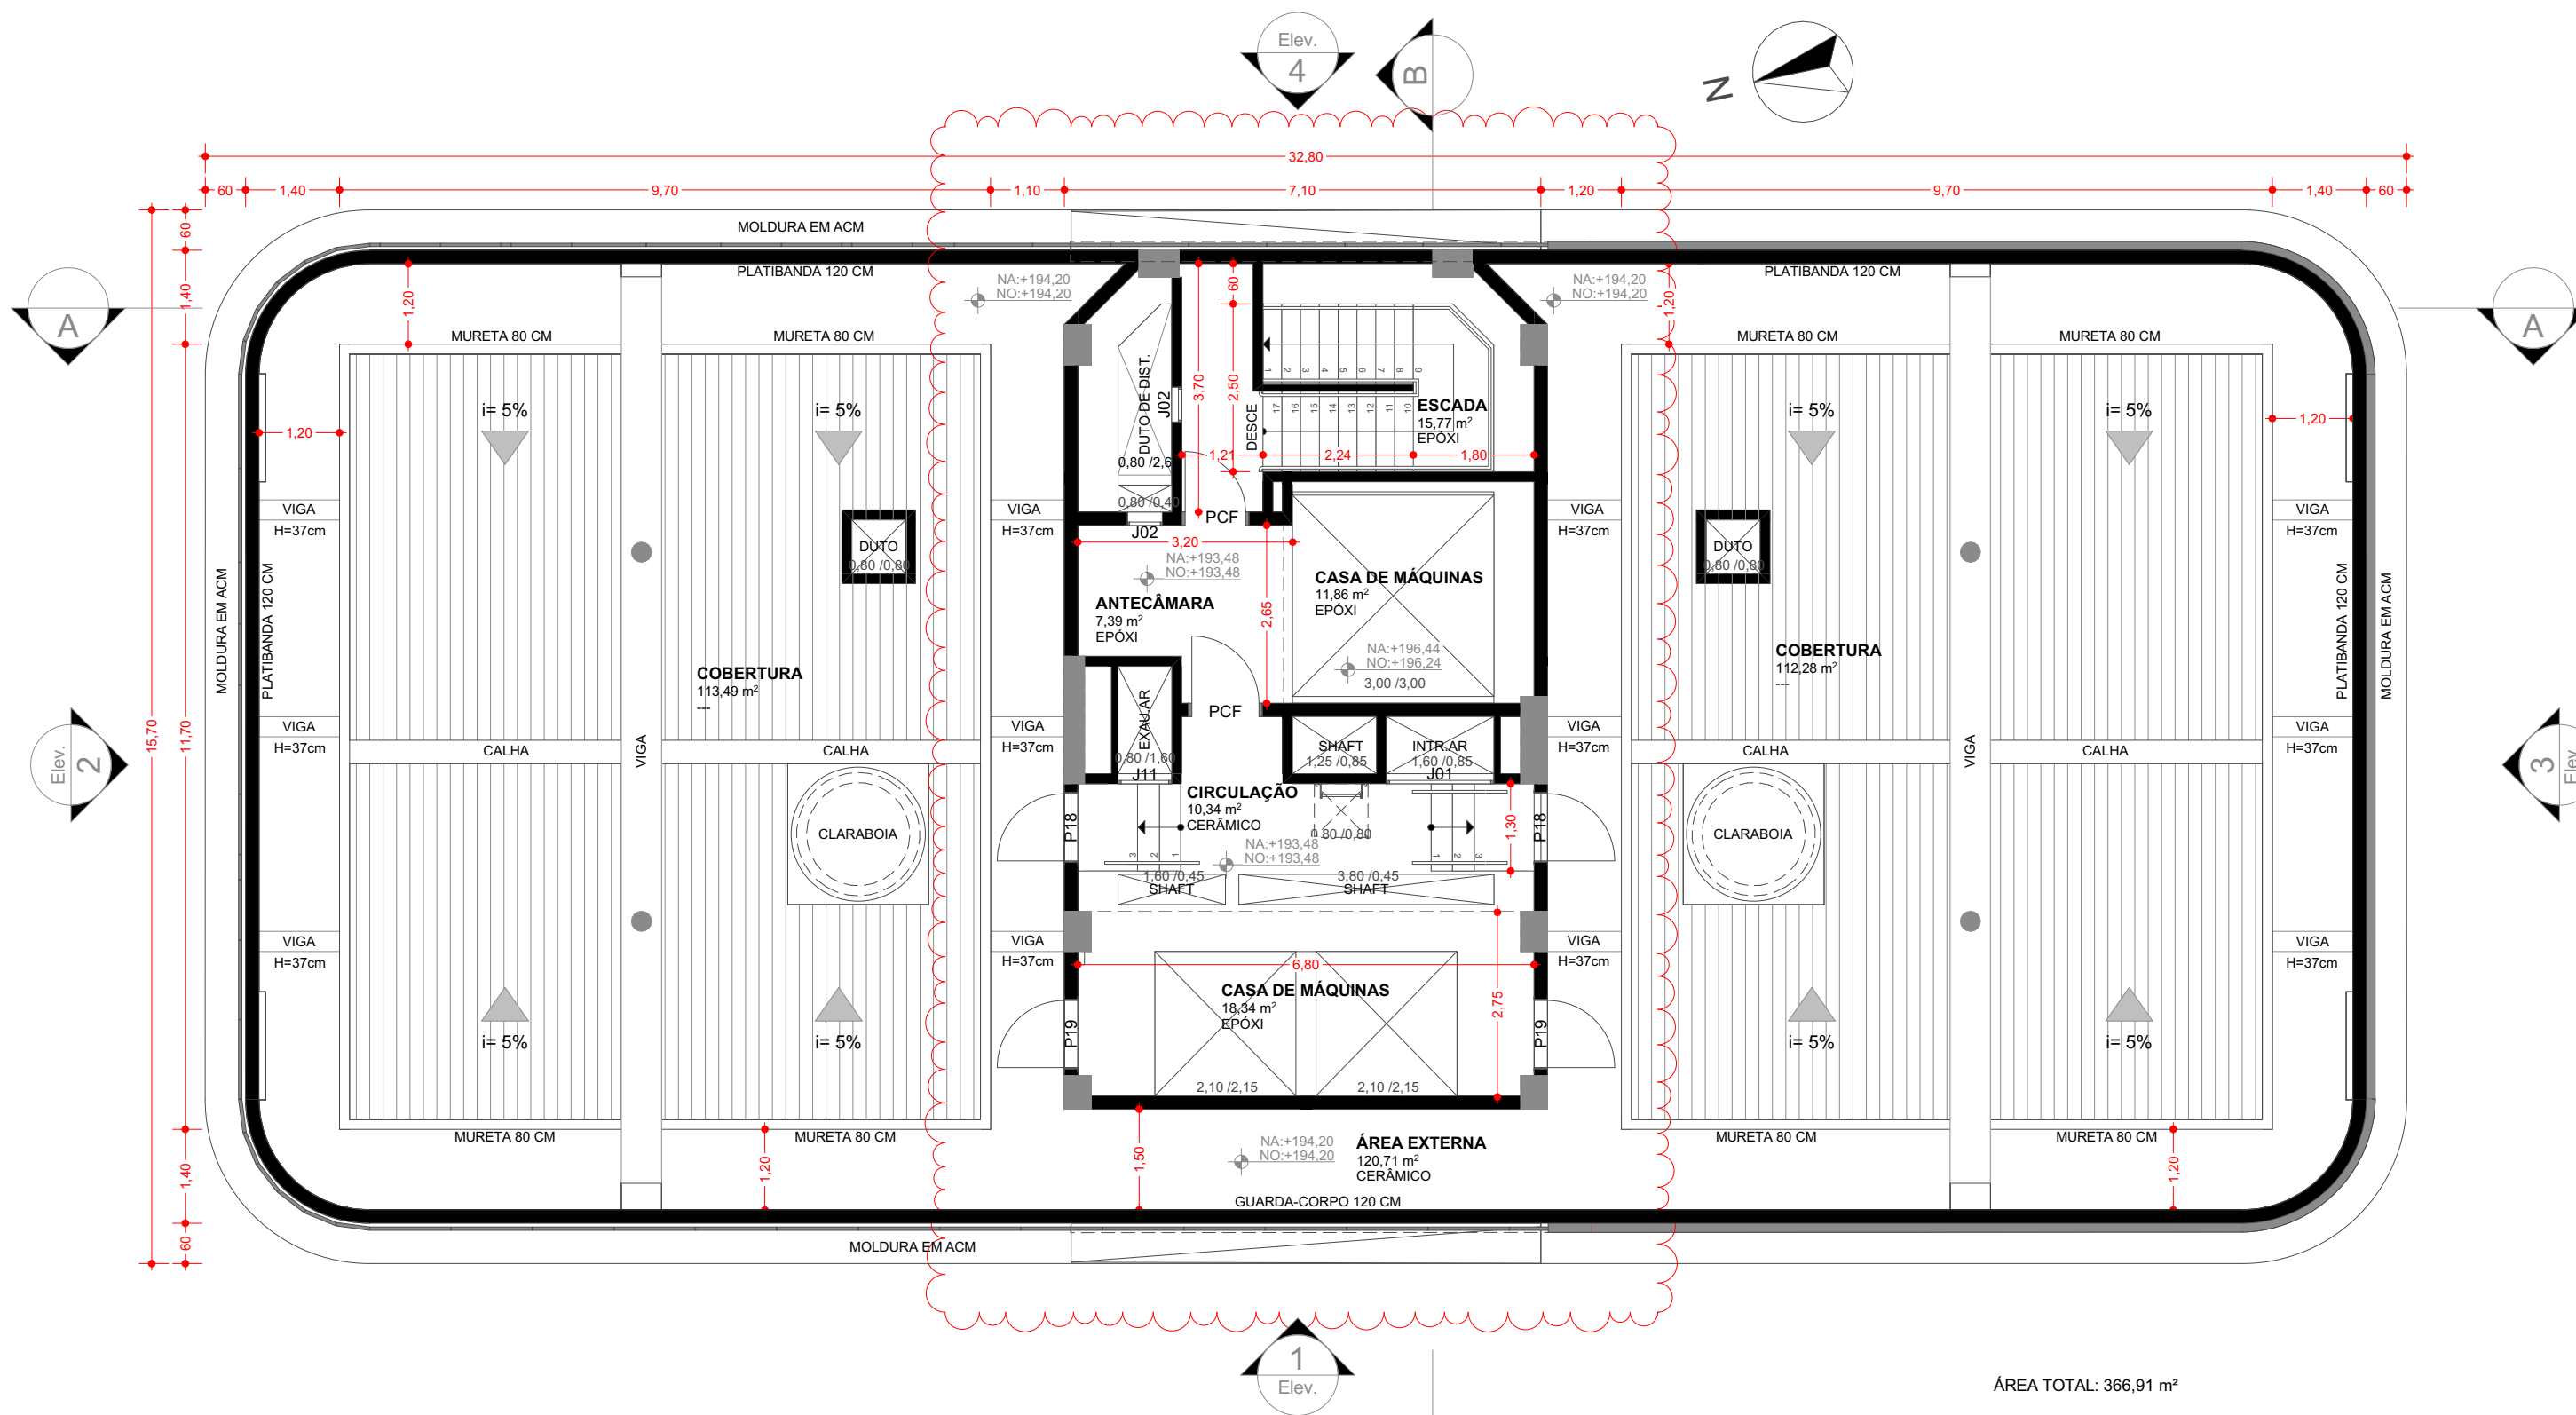

Cobertura - 61
Escala: 1:100

ÁREA TOTAL: 366,91 m²

CECHINEL

ESCALA INDICADA	DESENHO	VALIDAÇÃO	RESPONSÁVEL
DISCIPLINA	PROJETO	FASE	
ARQUITETURA	ARQUITETÔNICO	EP ESTUDO PRELIMINAR	
TÍTULO			FOLHA

Cobertura - 61

EDIFÍCIO
BELMONT


ARQUIVO
BLM_ARQ_EP_R02

22

NOTAS:

- COTAS CONFORME NBR 6492;
- COTAS DE NÍVEL EM METROS - NÍVEL OSSO;
- CONFERIR MEDIDAS, ABERTURAS, NÍVEIS E PRUMOS NO LOCAL;
- MEDIDAS EM COTAS PREVALECEM SOBRE O DESENHO;
- ESSE DESENHO DEVE SER IMPRESSO COLORIDO;


REV.	DESCRIÇÃO	MOD. POR	DATA
00	EMIÇÃO INICIAL		19/03/2024
R01	NÍVEIS	JOAO/LAURA	07/05/2024
R02	MOLDURA DE ACM - LAYER OCULTO NA REV ANTERIOR, ALINHAMENTO PAREDES EXTERNAS	JOAO	04/06/2024

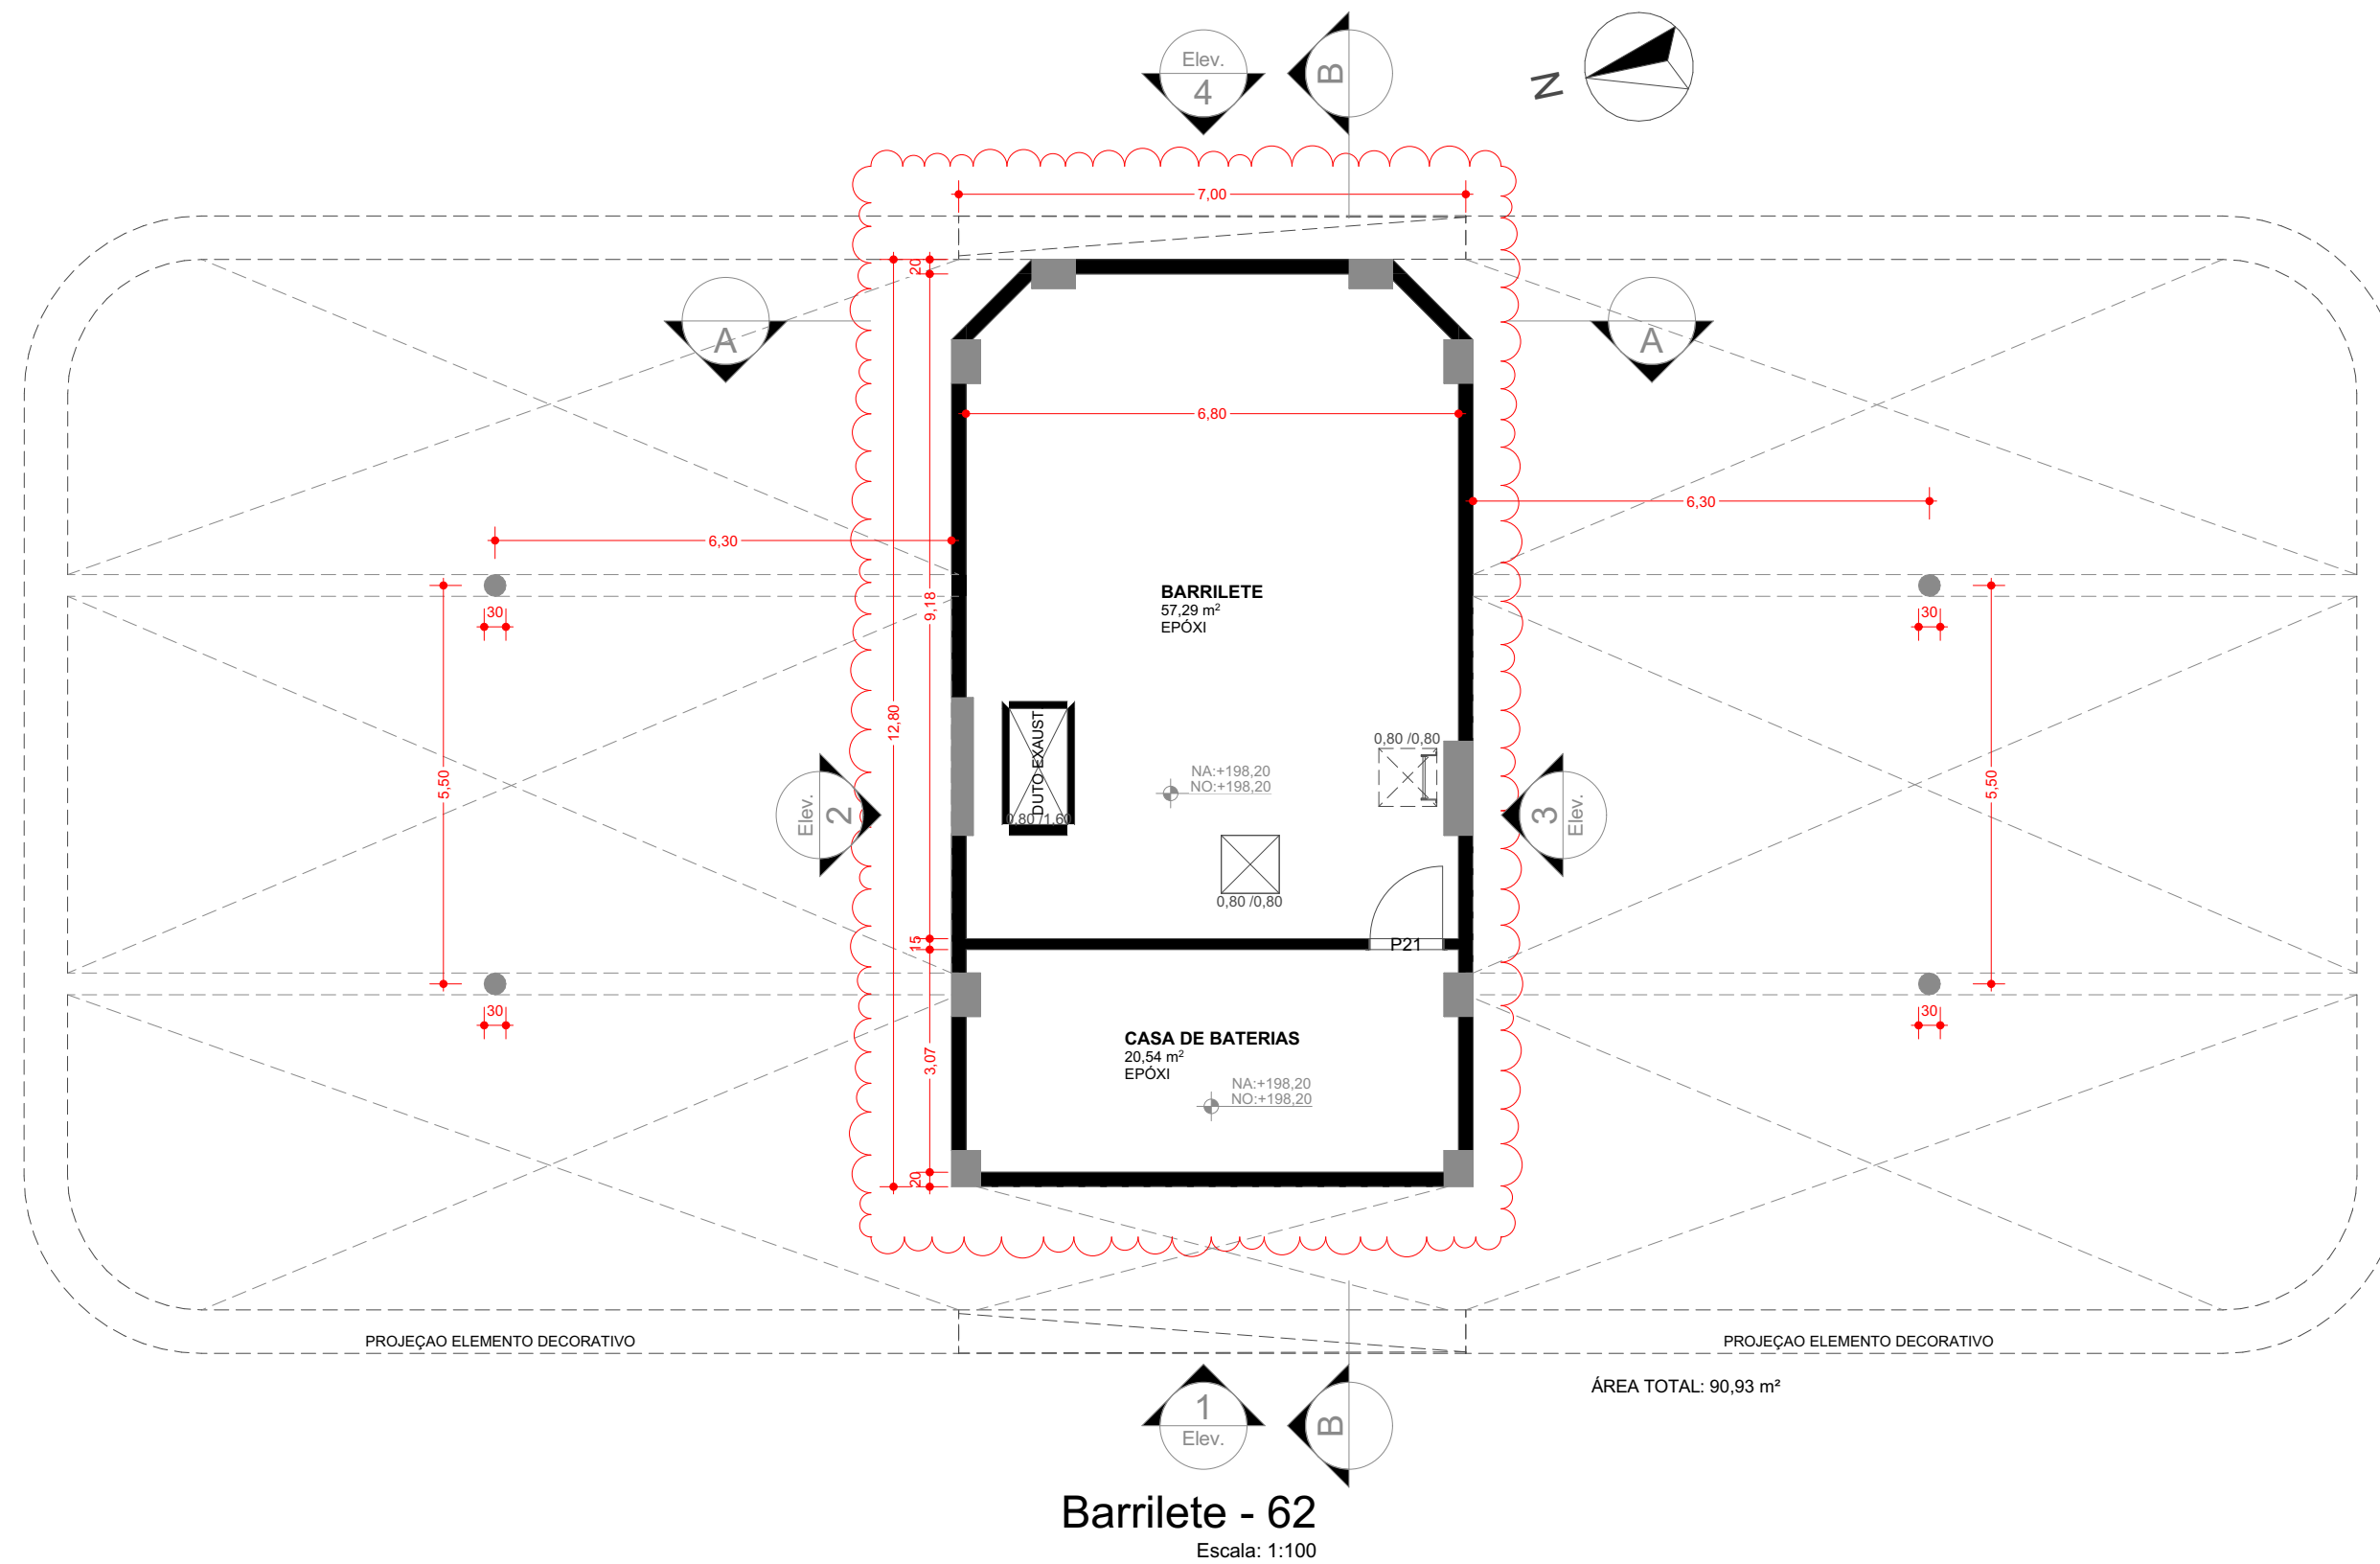

CECHINEL

ESCALA INDICADA	DESENHO JOAO E LAURA	VALIDAÇÃO JOAO	RESPONSÁVEL
DISCIPLINA	PROJETO	FASE	
ARQUITETURA	ARQUITETÔNICO	EP ESTUDO PRELIMINAR	
TÍTULO	Barrilete - 62		FOLHA
			23 / 31
EDIFÍCIO	BELMONT		
ARQUIVO	BLM_ARQ_EP_R02		

NOTAS:			
- COTAS CONFORME NBR 6492;			
- COTAS DE NÍVEL EM METROS - NÍVEL OSSO;			
- CONFERIR MEDIDAS, ABERTURAS, NÍVEIS E PRUMOS NO LOCAL;			
- MEDIDAS EM COTAS PREVALECEM SOBRE O DESENHO;			
- ESSE DESENHO DEVE SER IMPRESSO COLORIDO;			
REV.	DESCRIÇÃO	MOD. POR	DATA
00	EMIÇÃO INICIAL		19/03/2024
R01	NÍVEIS	JOAO/LAURA	07/05/2024
R02	ALINHAMENTO PAREDES EXTERNAS	JOAO	04/06/2024

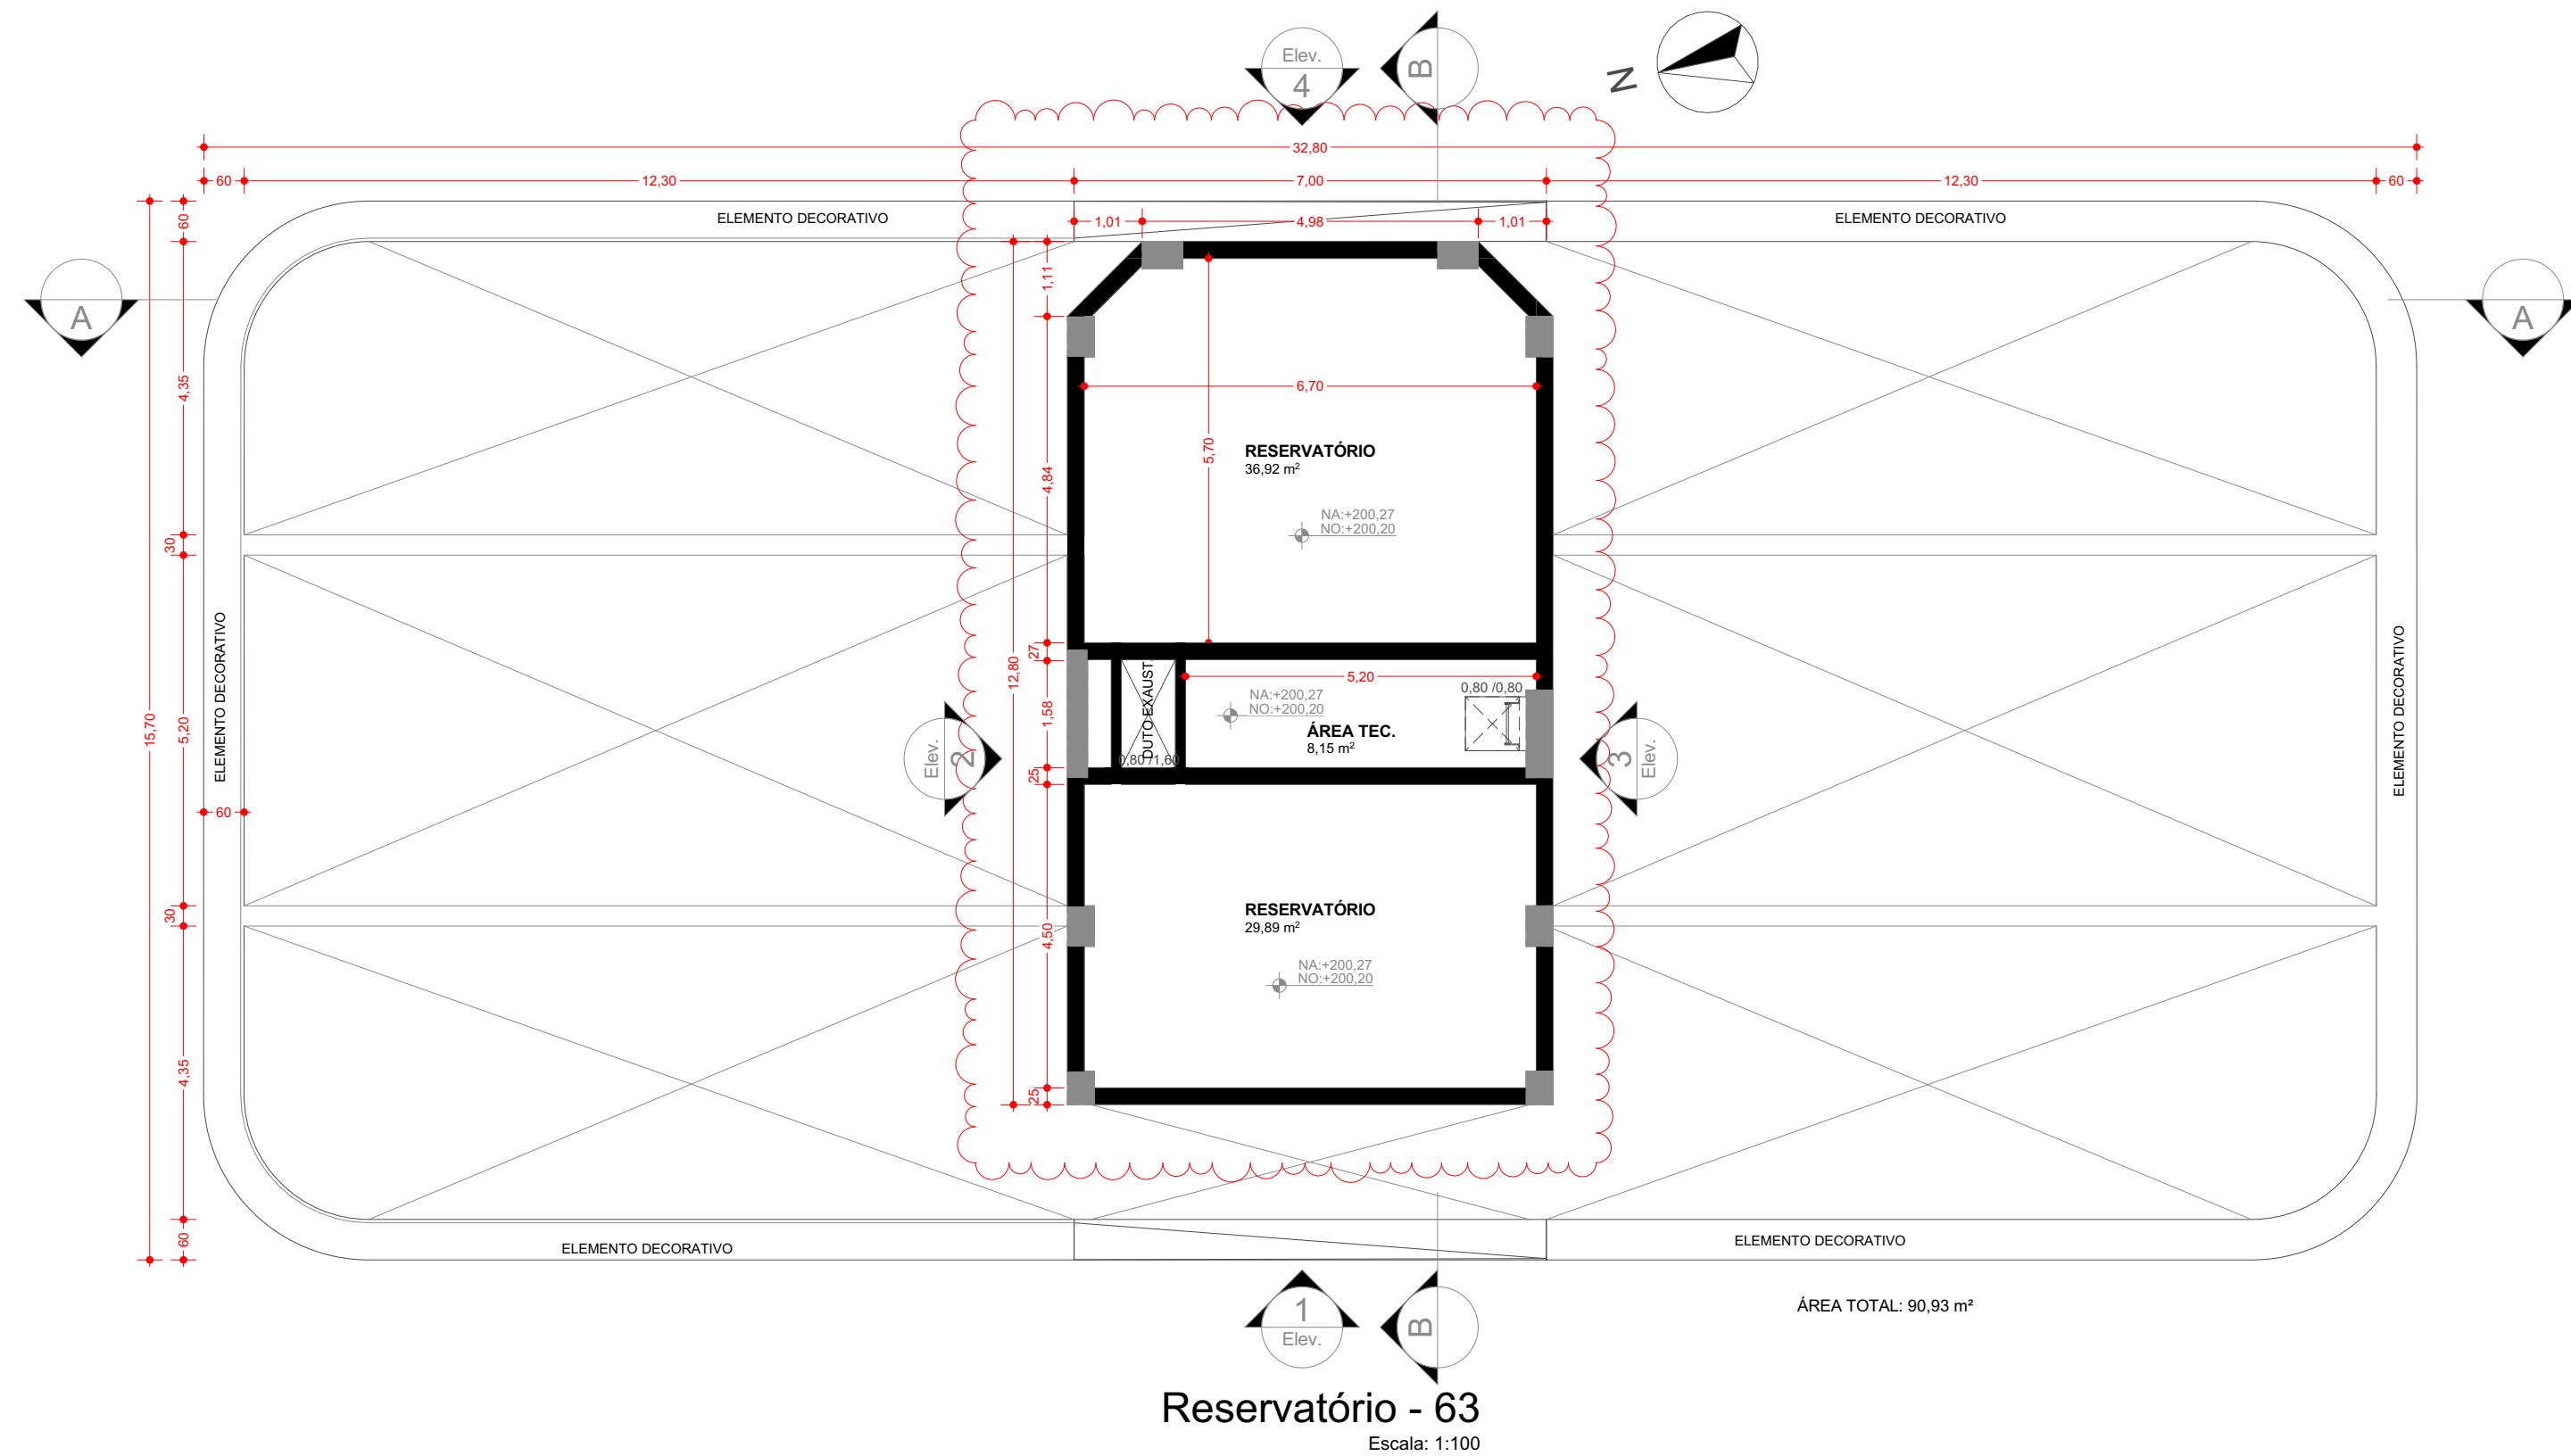


CECHINEL

ESCALA INDICADA	DESENHO JOAO E LAURA	VALIDAÇÃO JOAO	RESPONSÁVEL
DISCIPLINA	PROJETO	FASE	
ARQUITETURA	ARQUITETÔNICO	EP ESTUDO PRELIMINAR	
TÍTULO	Reservatório - 63		
EDIFÍCIO	BELMONT		
ARQUIVO	BLM_ARQ_EP_R02		


NOTAS:

- COTAS CONFORME NBR 6492;
- COTAS DE NÍVEL EM METROS - NÍVEL OSSO;
- CONFERIR MEDIDAS, ABERTURAS, NÍVEIS E PRUMOS NO LOCAL;
- MEDIDAS EM COTAS PREVALECEM SOBRE O DESENHO;
- ESSE DESENHO DEVE SER IMPRESSO COLORIDO;

REV.	DESCRIÇÃO	MOD. POR	DATA
00	EMIÇÃO INICIAL		19/03/2024
R01	NÍVEIS	JOAO/LAURA	07/05/2024
R02	ALINHAMENTO PAREDES EXTERNAS	JOAO	04/06/2024

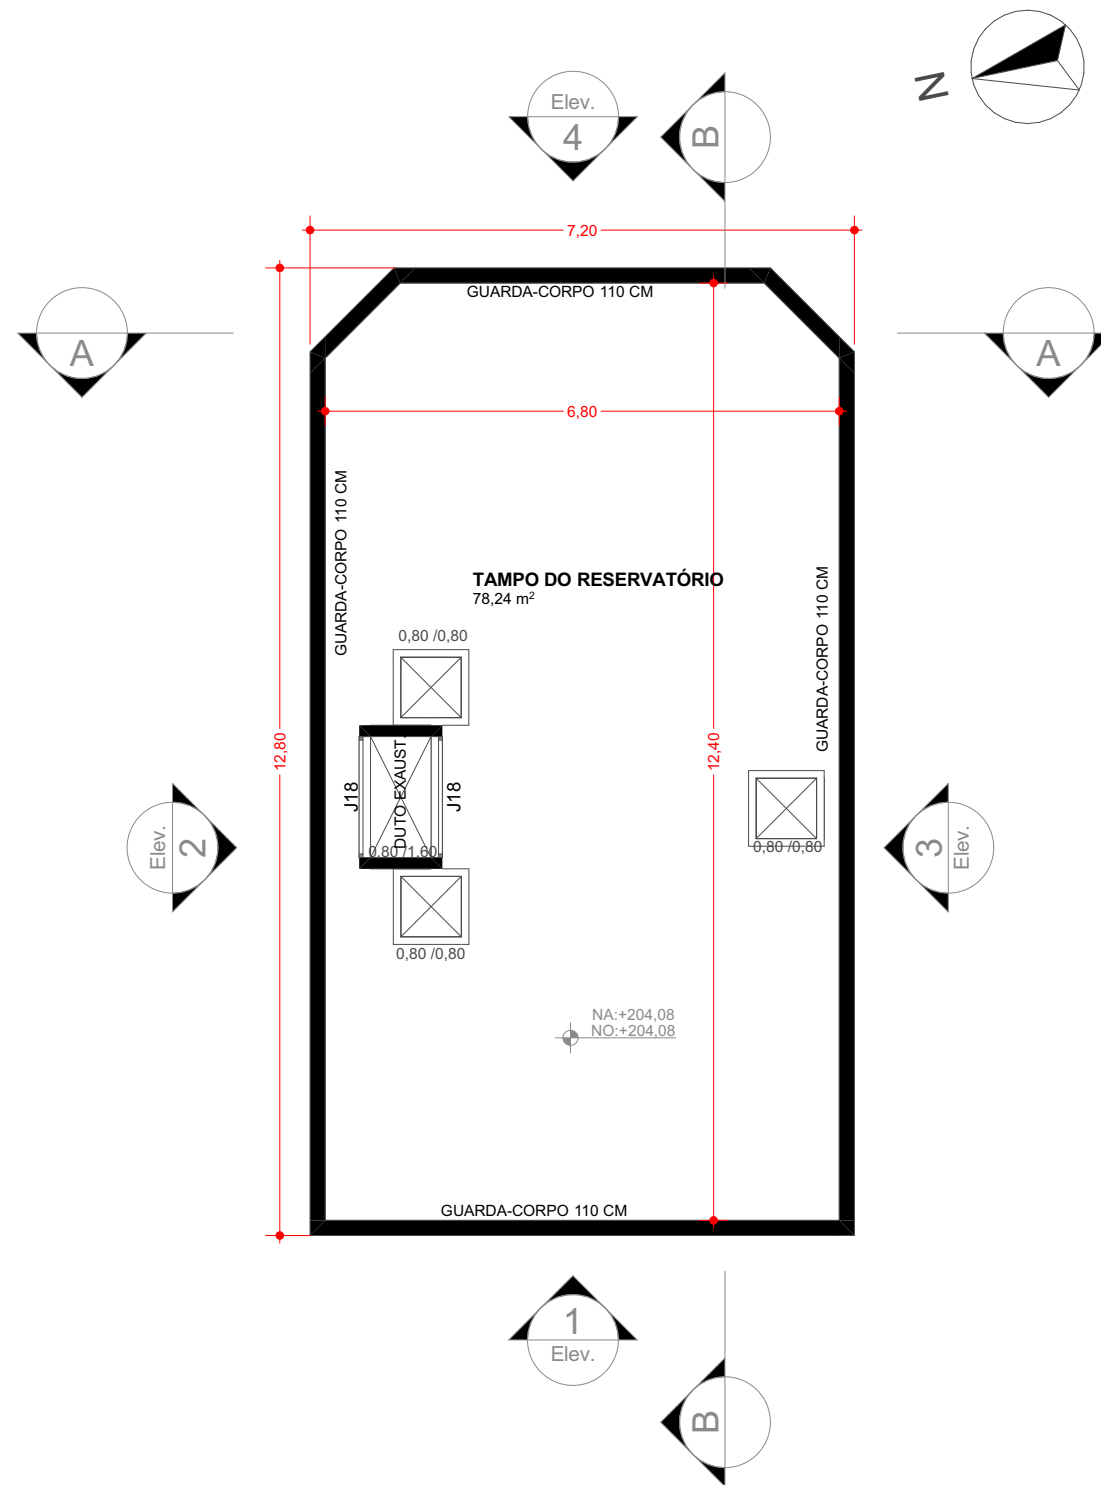


ÁREA TOTAL: 90,93 m²
Tampo do Reservatório - 64
Escala: 1:100

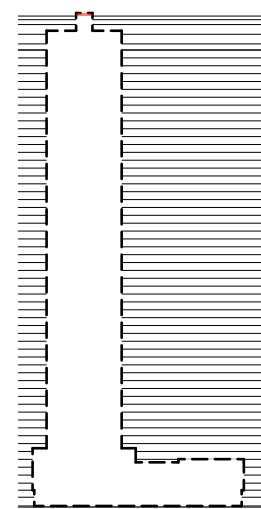

CECHINEL

ESCALA INDICADA	DESENHO JOAO E LAURA	VALIDAÇÃO JOAO	RESPONSÁVEL
DISCIPLINA	PROJETO	FASE	
ARQUITETURA	ARQUITETÔNICO	EP ESTUDO PRELIMINAR	
TÍTULO	Tampo do Reservatório - 64		FOLHA
			25 / 31
EDIFÍCIO	BELMONT		
ARQUIVO	BLM_ARQ_EP_R02		

NOTAS:			
- COTAS CONFORME NBR 6492;			
- COTAS DE NÍVEL EM METROS - NÍVEL OSSO;			
- CONFERIR MEDIDAS, ABERTURAS, NÍVEIS E PRUMOS NO LOCAL;			
- MEDIDAS EM COTAS PREVALECEM SOBRE O DESENHO;			
- ESSE DESENHO DEVE SER IMPRESSO COLORIDO;			
REV.	DESCRIÇÃO	MOD. POR	DATA
00	EMIÇÃO INICIAL		19/03/2024
R01	NÍVEIS	JOAO/LAURA	07/05/2024
R02	ALINHAMENTO PAREDES EXTERNAS	JOAO	04/06/2024

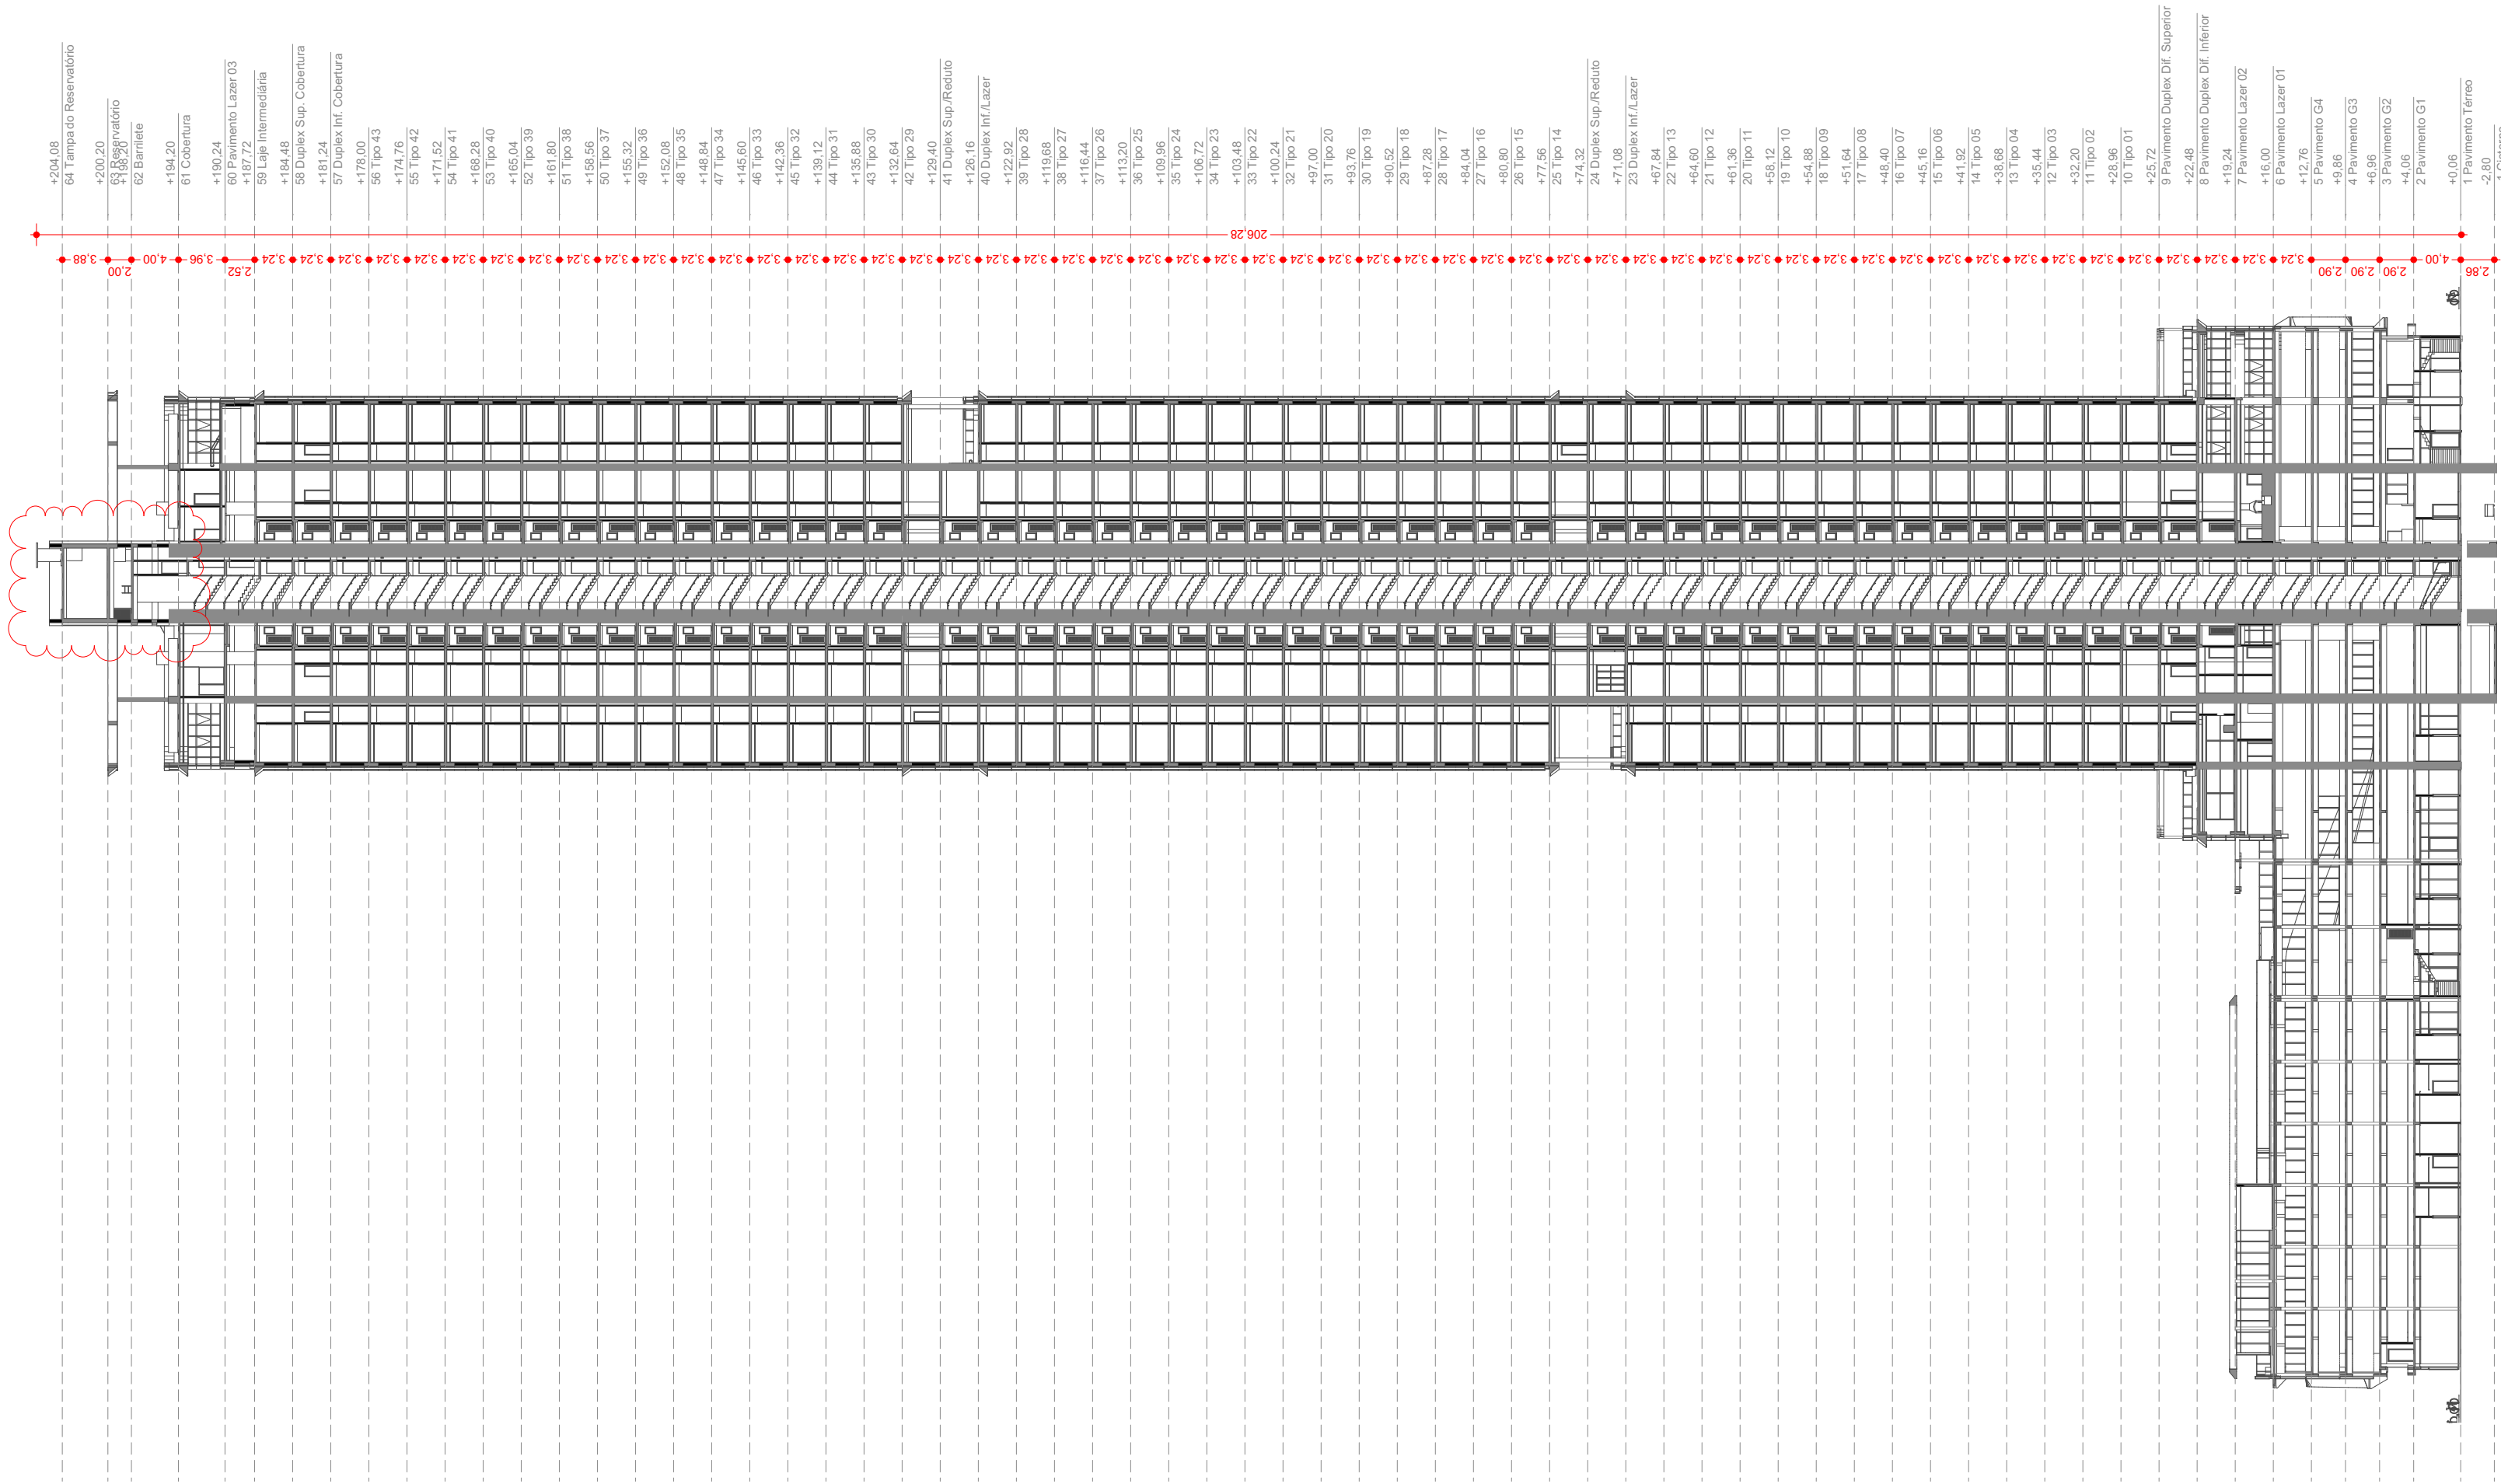


Corte Esquemático - A
Escala: 1:500

CECHINEL

ESCALA INDICADA	DESENHO JOAO E LAURA	VALIDAÇÃO JOAO	RESPONSÁVEL
DISCIPLINA	PROJETO	FASE	
ARQUITETURA	ARQUITETÔNICO	EP ESTUDO PRELIMINAR	
TÍTULO	FOLHA		
Corte Esquemático - A			
EDIFÍCIO			
BELMONT			
ARQUIVO			
BLM_ARQ_EP_R02			

26/31

NOTAS:			
- COTAS CONFORME NBR 6492;			
- COTAS DE NÍVEL EM METROS - NÍVEL OSSO;			
- CONFERIR MEDIDAS, ABERTURAS, NÍVEIS E PRUMOS NO LOCAL;			
- MEDIDAS EM COTAS PREVALECEM SOBRE O DESENHO;			
- ESSE DESENHO DEVE SER IMPRESSO COLORIDO;			
REV.	DESCRIÇÃO	MOD. POR	DATA
00	EMIÇÃO INICIAL		19/03/2024
R01	NÍVEIS, ELIMINADO 1 PAV DE GARAGEM	JOAO/LAURA	07/05/2024
R02	ALINHAMENTO PAREDES EXTERNAS, ALTURA DO RESERVATÓRIO	JOAO	04/06/2024

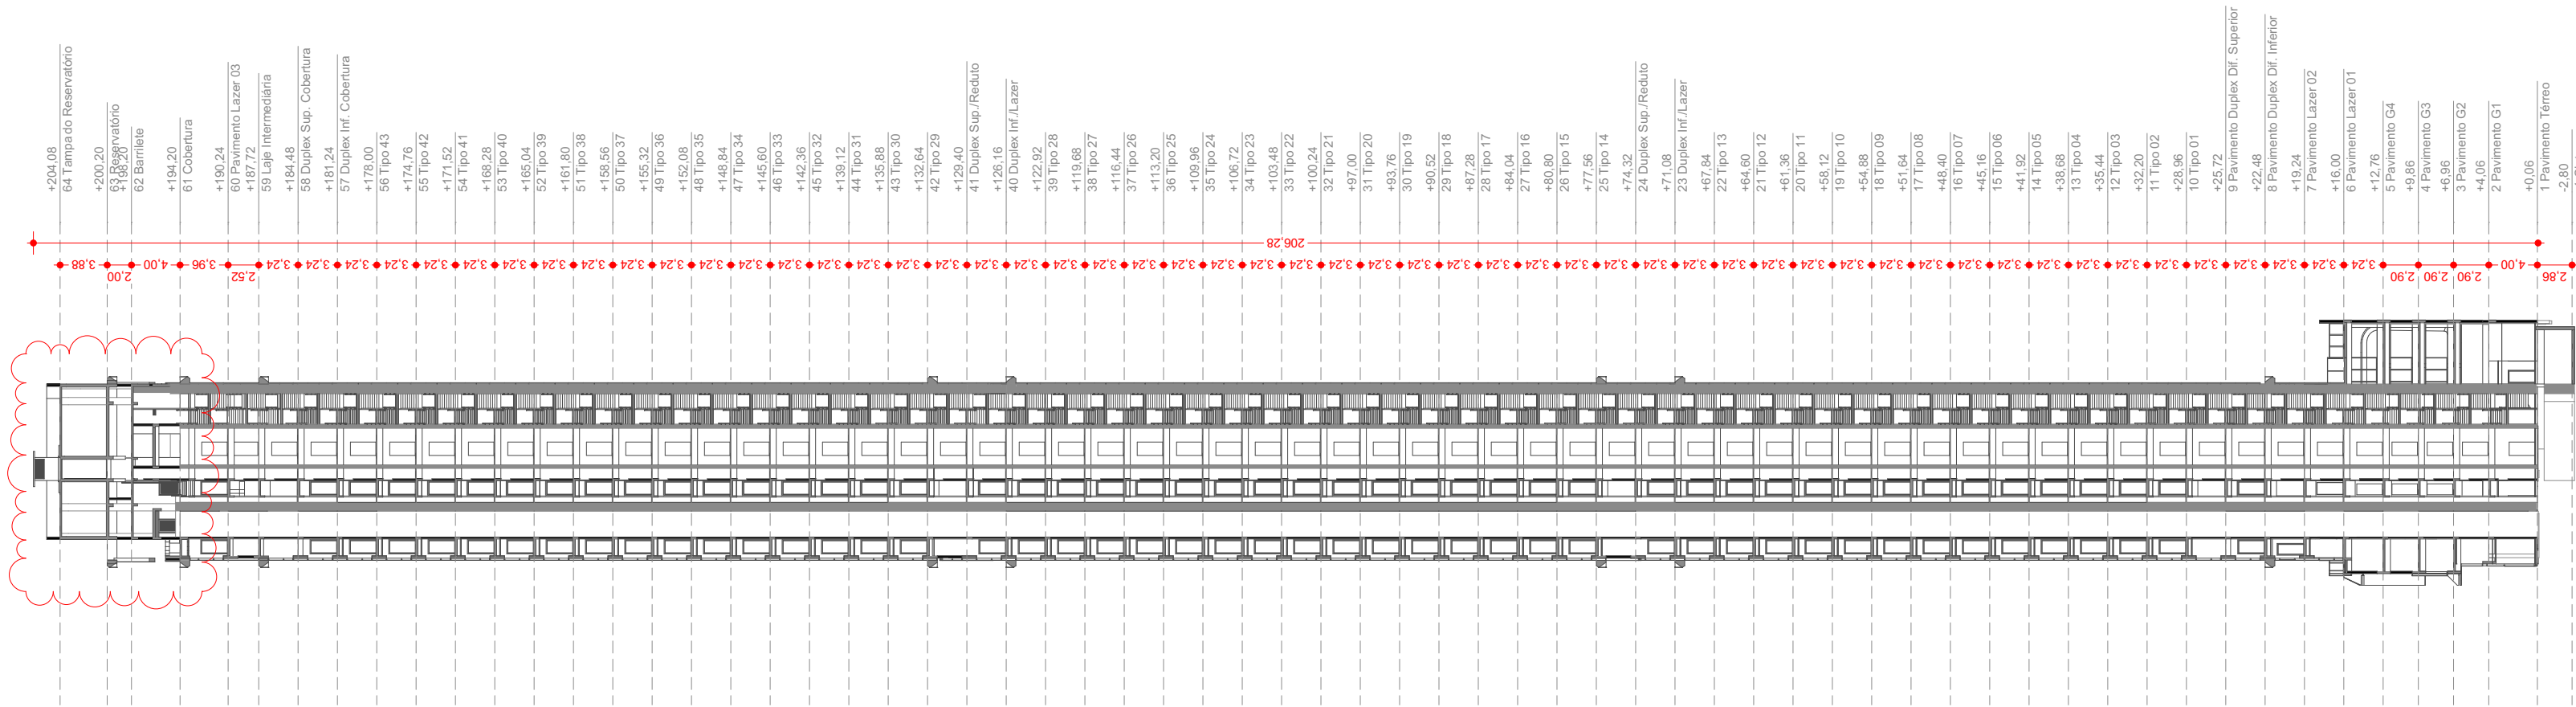

Corte Esquemático - B
Escala: 1:500

CECHINEL

ESCALA INDICADA	DESENHO JOAO E LAURA	VALIDAÇÃO JOAO	RESPONSÁVEL
DISCIPLINA	PROJETO	FASE	
ARQUITETURA	ARQUITETÔNICO	EP ESTUDO PRELIMINAR	
TÍTULO	FOLHA		

Corte Esquemático - B


27/31

EDIFÍCIO
BELMONT
ARQUIVO
BLM_ARQ_EP_R02

NOTAS:

- COTAS CONFORME NBR 6492;
- COTAS DE NÍVEL EM METROS - NÍVEL OSSO;
- CONFERIR MEDIDAS, ABERTURAS, NÍVEIS E PRUMOS NO LOCAL;
- MEDIDAS EM COTAS PREVALECEM SOBRE O DESENHO;
- ESSE DESENHO DEVE SER IMPRESSO COLORIDO;

REV.	DESCRIÇÃO	MOD. POR	DATA
00	EMIÇÃO INICIAL		19/03/2024
R01	NÍVEIS, ELIMINADO 1 PAV DE GARAGEM	JOAO/LAURA	07/05/2024
R02	ALINHAMENTO PAREDES EXTERNAS, ALTURA DO RESERVATÓRIO	JOAO	04/06/2024

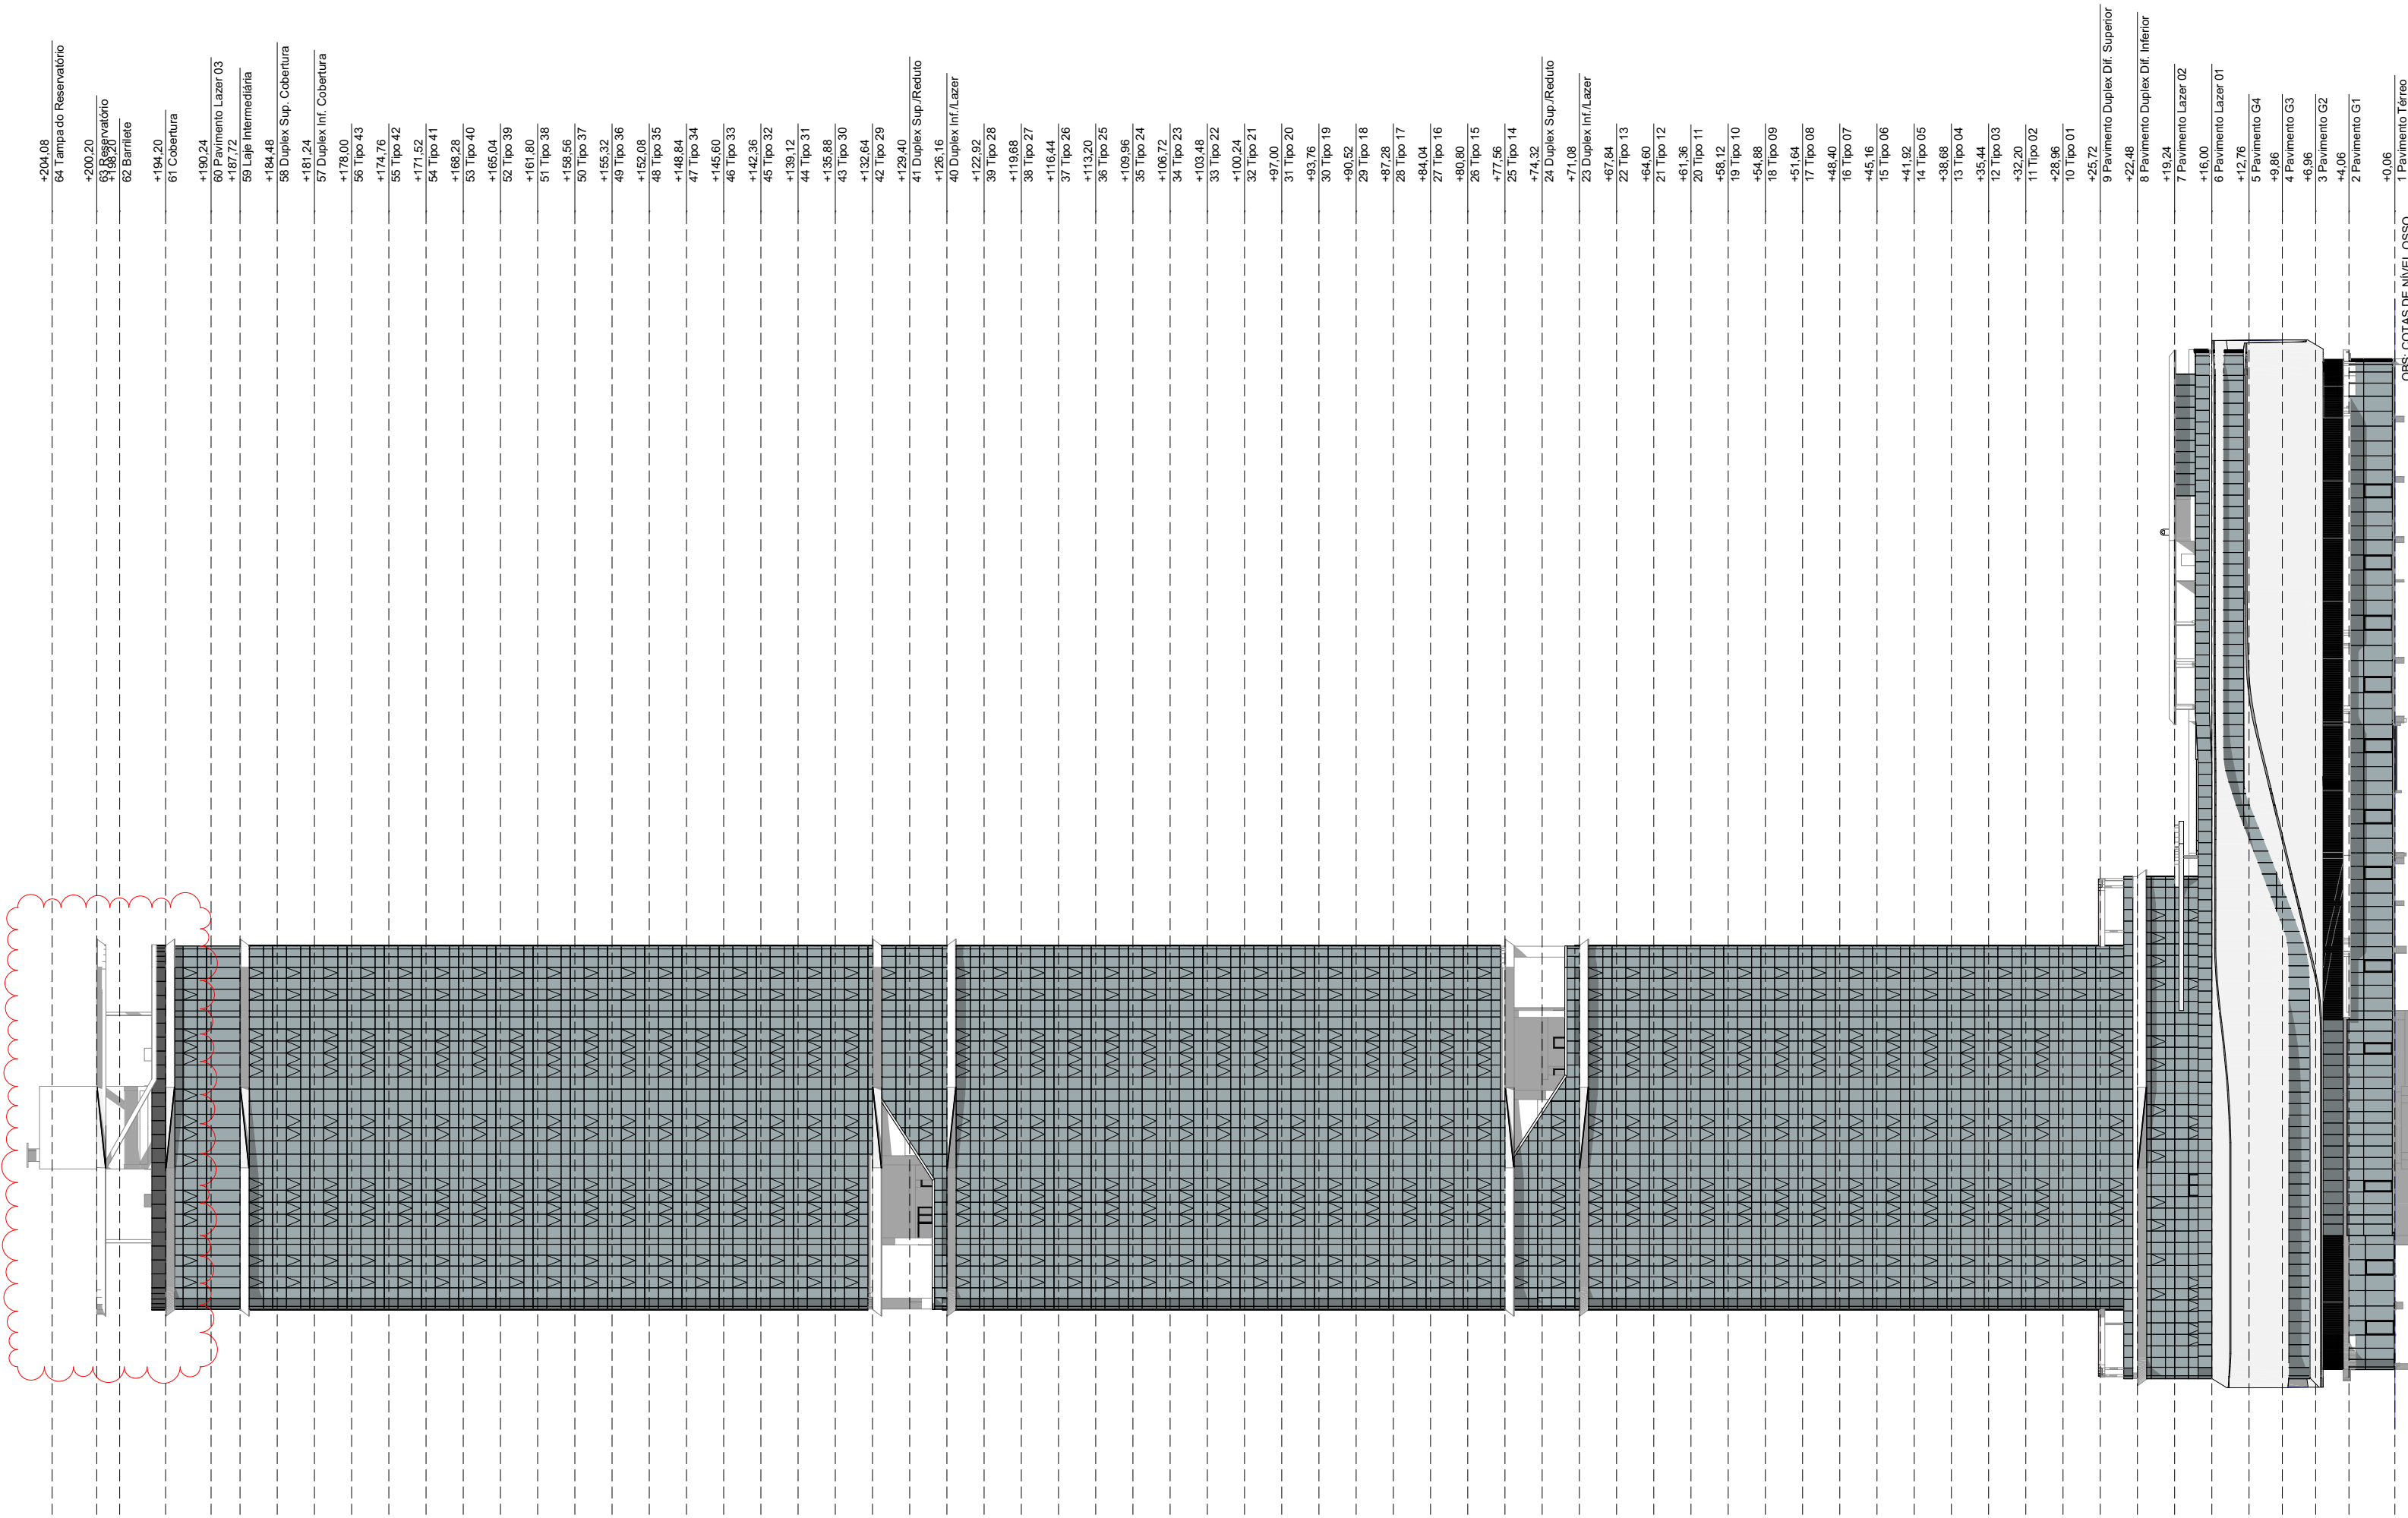


Elevação Sul
Escala: 1:500

CECHINEL

ESCALA INDICADA	DESENHO JOÃO E LAURA	VALIDAÇÃO JOAO	RESPONSÁVEL
DISCIPLINA	PROJETO	FASE	
ARQUITETURA	ARQUITETÔNICO	EP ESTUDO PRELIMINAR	
TÍTULO	Elevação Sul		FOLHA
EDIFÍCIO	BELMONT		28 /31
ARQUIVO	BLM_ARQ_EP_R02		

NOTAS:			
- COTAS CONFORME NBR 6492;			
- COTAS DE NÍVEL EM METROS - NÍVEL OSSO;			
- CONFERIR MEDIDAS, ABERTURAS, NÍVEIS E PRUMOS NO LOCAL;			
- MEDIDAS EM COTAS PREVALECEM SOBRE O DESENHO;			
- ESSE DESENHO DEVE SER IMPRESSO COLORIDO;			
REV.	DESCRIÇÃO	MOD. POR	DATA
00	EMIÇÃO INICIAL		19/03/2024
R01	NÍVEIS, ELIMINADO 1 PAV DE GARAGEM, ELEM. DECORATIVO REMODELADO	JOAO/LAURA	07/05/2024
R02	ALINHAMENTO PAREDES EXTERNAS, ALTURA DO RESERVATÓRIO	JOAO	04/06/2024

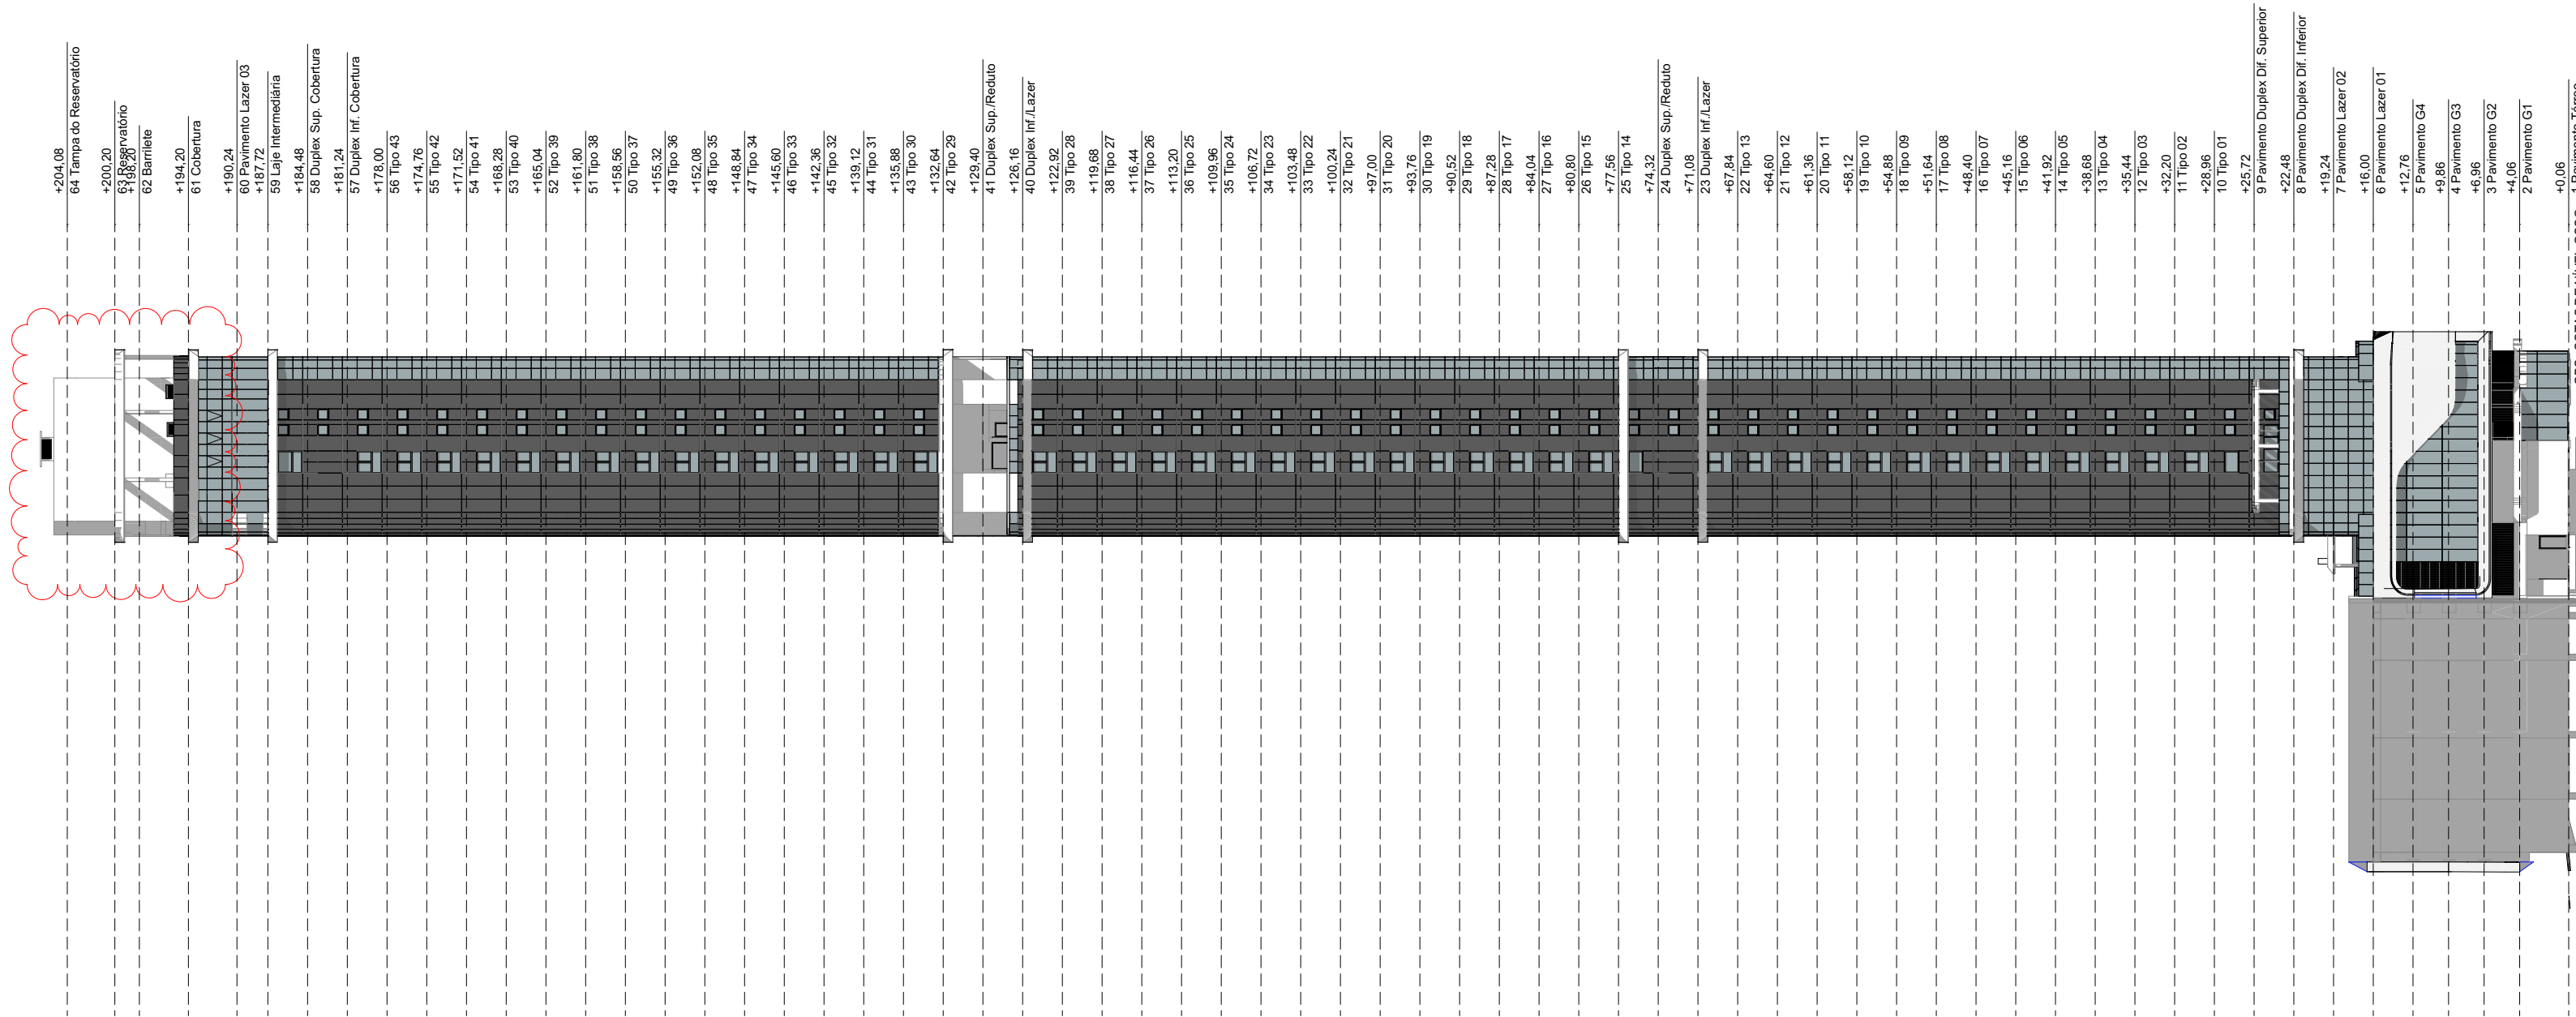

Elevação Norte

Escala: 1:500

CECHINEL

ESCALA INDICADA	DESENHO JOAO E LAURA	VALIDAÇÃO JOAO	RESPONSÁVEL
DISCIPLINA	PROJETO	FASE	
ARQUITETURA	ARQUITETÔNICO	EP ESTUDO PRELIMINAR	
TÍTULO	Elevação Norte		
EDIFÍCIO	BELMONT		
ARQUIVO	BLM_ARQ_EP_R02		


29

/31

NOTAS:

- COTAS CONFORME NBR 6492;
- COTAS DE NÍVEL EM METROS - NÍVEL OSO;
- CONFERIR MEDIDAS, ABERTURAS, NÍVEIS E PRUMOS NO LOCAL;
- MEDIDAS EM COTAS PREVALECEM SOBRE O DESENHO;
- ESSE DESENHO DEVE SER IMPRESSO COLORIDO;


REV.	DESCRIÇÃO	MOD. POR	DATA
00	EMIÇÃO INICIAL		19/03/2024
R01	NÍVEIS, ELIMINADO 1 PAV DE GARAGEM, ELEM. DECORATIVO REMODELADO	JOAO/LAURA	07/05/2024
R02	ALINHAMENTO PAREDES EXTERNAS, ALTURA DO RESERVATÓRIO	JOAO	04/06/2024

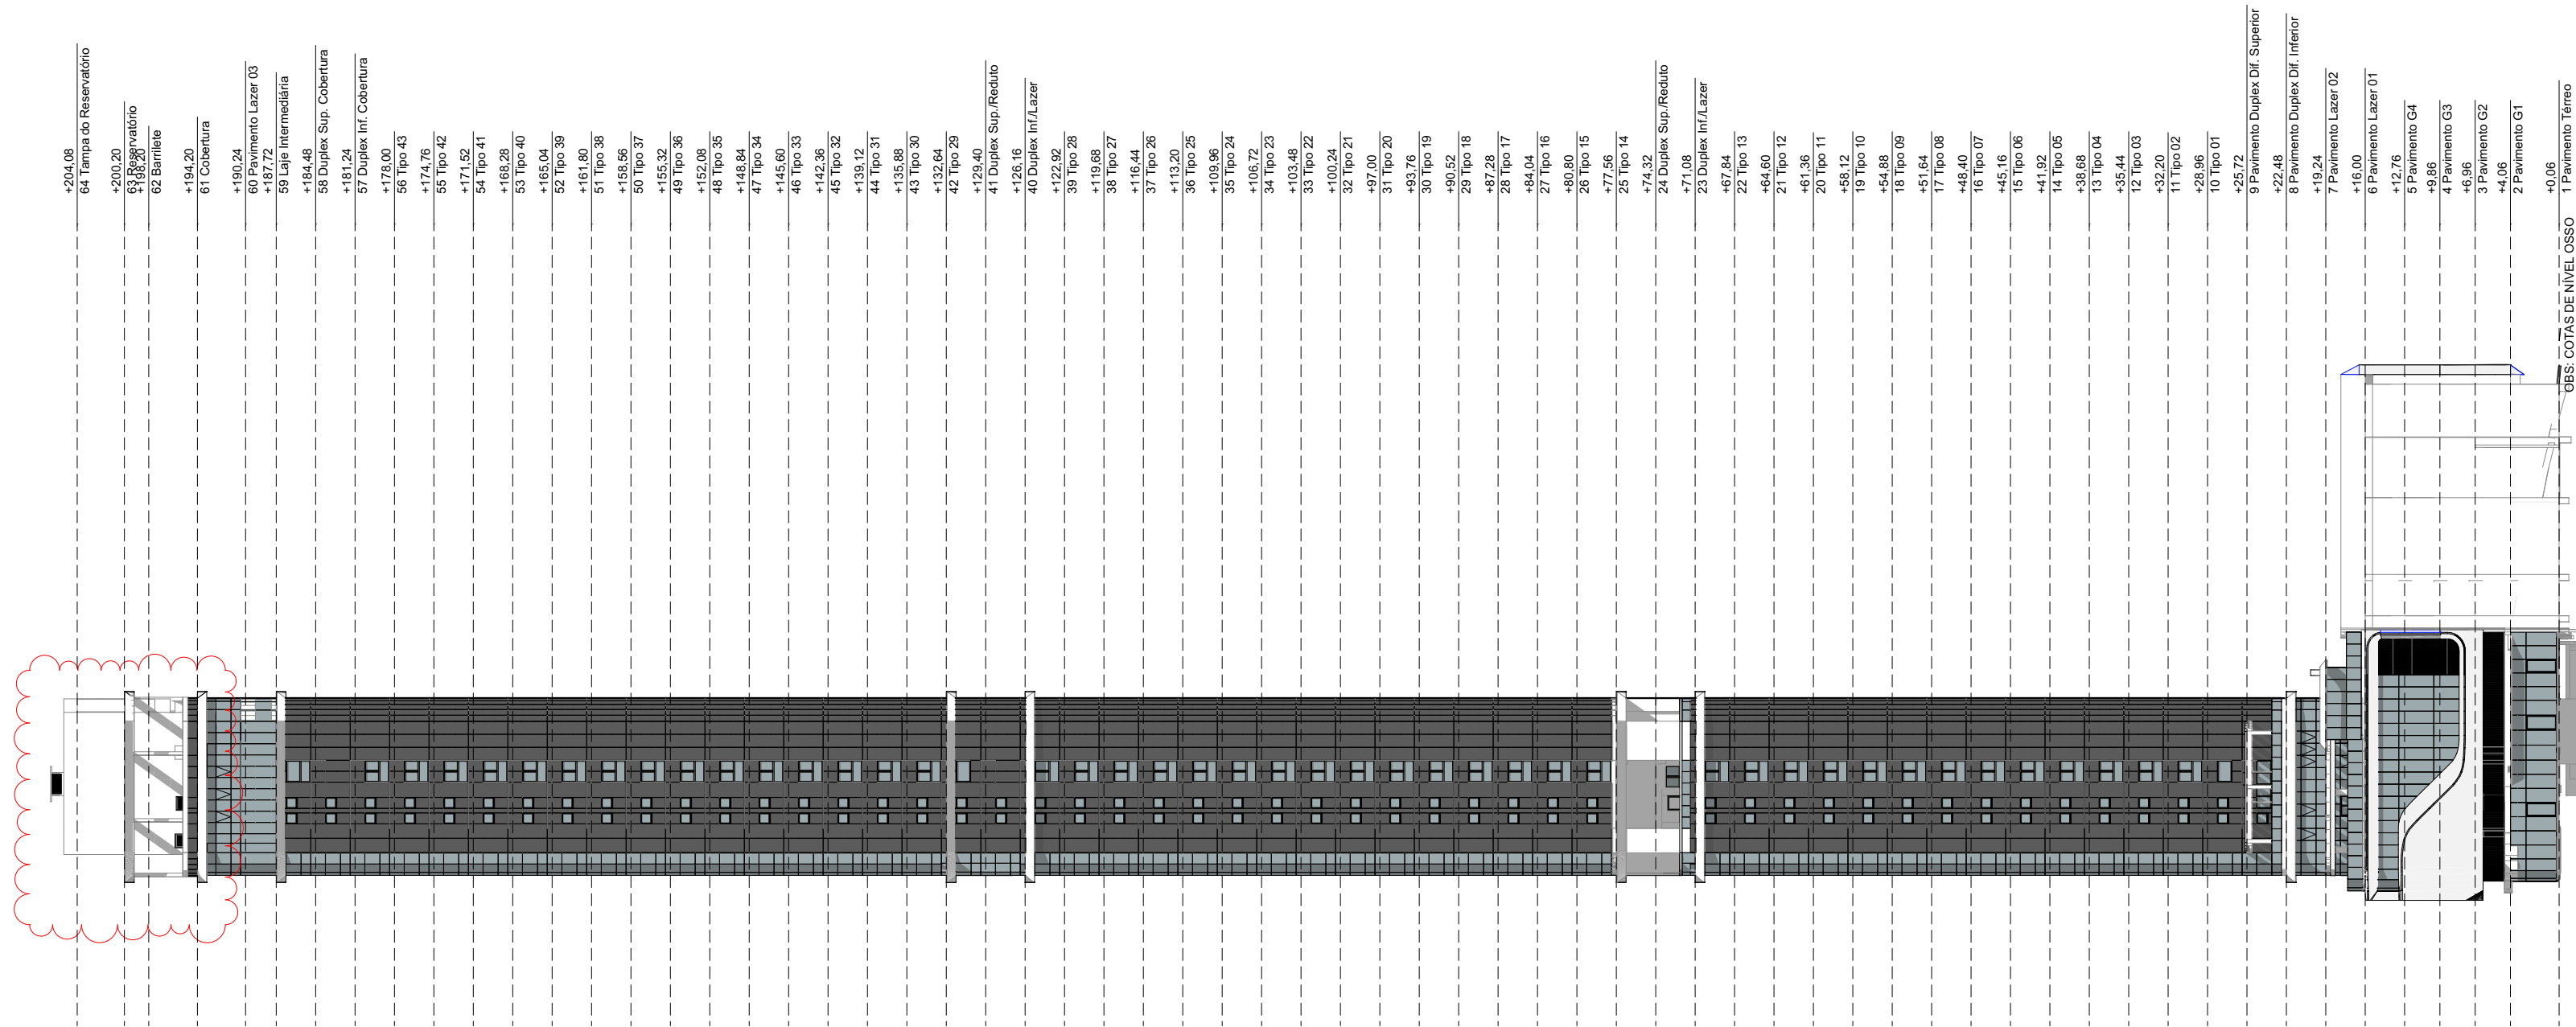

CECHINEL

ESCALA INDICADA	DESENHO JOAO E LAURA	VALIDAÇÃO JOAO	RESPONSÁVEL
DISCIPLINA	PROJETO	FASE	
ARQUITETURA	ARQUITETÔNICO	EP ESTUDO PRELIMINAR	
TÍTULO	Elevação Sul		FOLHA
EDIFÍCIO	BELMONT		30 /31
ARQUIVO	BLM_ARQ_EP_R02		

NOTAS:			
- COTAS CONFORME NBR 6492;			
- COTAS DE NÍVEL EM METROS - NÍVEL OSSO;			
- CONFERIR MEDIDAS, ABERTURAS, NÍVEIS E PRUMOS NO LOCAL;			
- MEDIDAS EM COTAS PREVALECEM SOBRE O DESENHO;			
- ESSE DESENHO DEVE SER IMPRESSO COLORIDO;			
REV.	DESCRIÇÃO	MOD. POR	DATA
00	EMIÇÃO INICIAL		19/03/2024
R01	NÍVEIS, ELIMINADO 1 PAV DE GARAGEM, ELEM. DECORATIVO REMODELADO	JOAO/LAURA	07/05/2024
R02	ALINHAMENTO PAREDES EXTERNAS, ALTURA DO RESERVATÓRIO	JOAO	04/06/2024

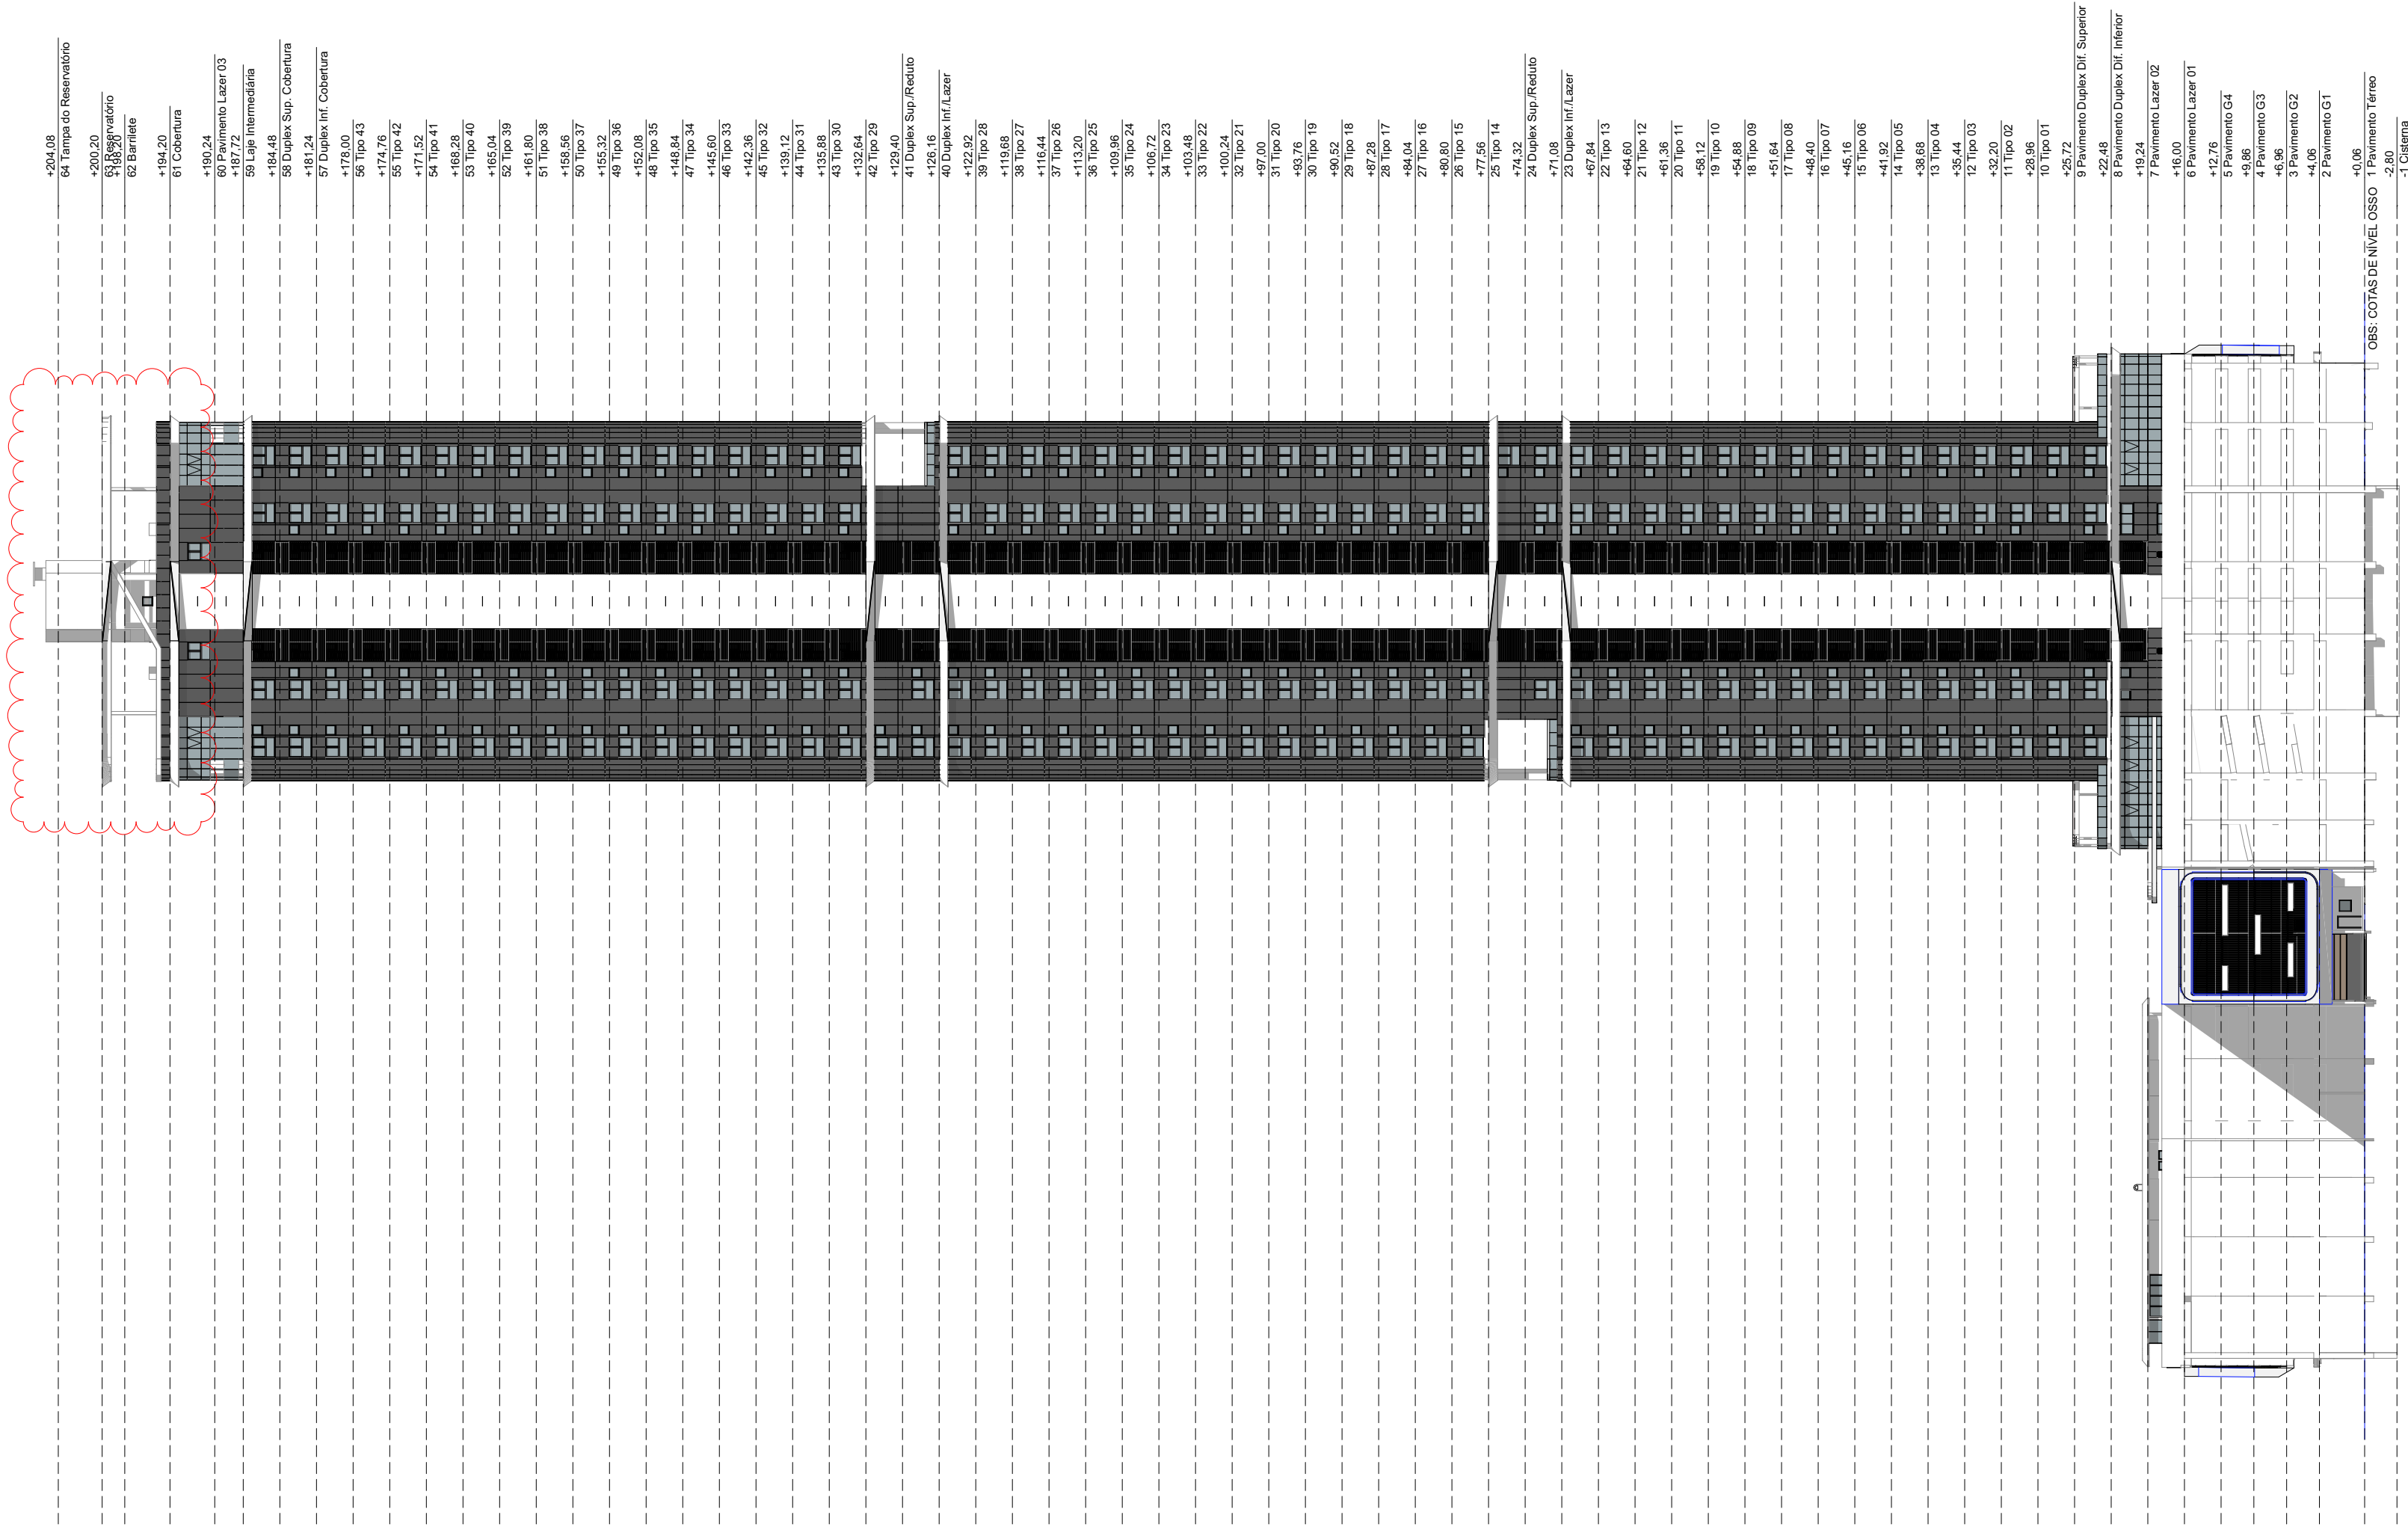

Elevação Leste

Escala: 1:500

CECHINEL

ESCALA INDICADA	DESENHO JOAO E LAURA	VALIDAÇÃO JOAO	RESPONSÁVEL
DISCIPLINA	PROJETO	FASE	
ARQUITETURA	ARQUITETÔNICO	EP ESTUDO PRELIMINAR	
TÍTULO		FOLHA	

Elevação Leste

31

/31

EDIFÍCIO BELMONT

ARQUIVO BLM_ARQ_EP_R02

NOTAS:

- COTAS CONFORME NBR 6492;
- COTAS DE NÍVEL EM METROS - NÍVEL OSSO;
- CONFERIR MEDIDAS, ABERTURAS, NÍVEIS E PRUMOS NO LOCAL;
- MEDIDAS EM COTAS PREVALECEM SOBRE O DESENHO;
- ESSE DESENHO DEVE SER IMPRESSO COLORIDO;

REV.	DESCRIÇÃO	MOD. POR	DATA
00	EMIÇÃO INICIAL		19/03/2024
R01	NÍVEIS, ELIMINADO 1 PAV DE GARAGEM, ELEM. DECORATIVO REMODELADO, FLOREIRA	JOAO/LAURA	07/05/2024
R02	ALINHAMENTO PAREDES EXTERNAS, ALTURA DO RESERVATÓRIO	JOAO	04/06/2024