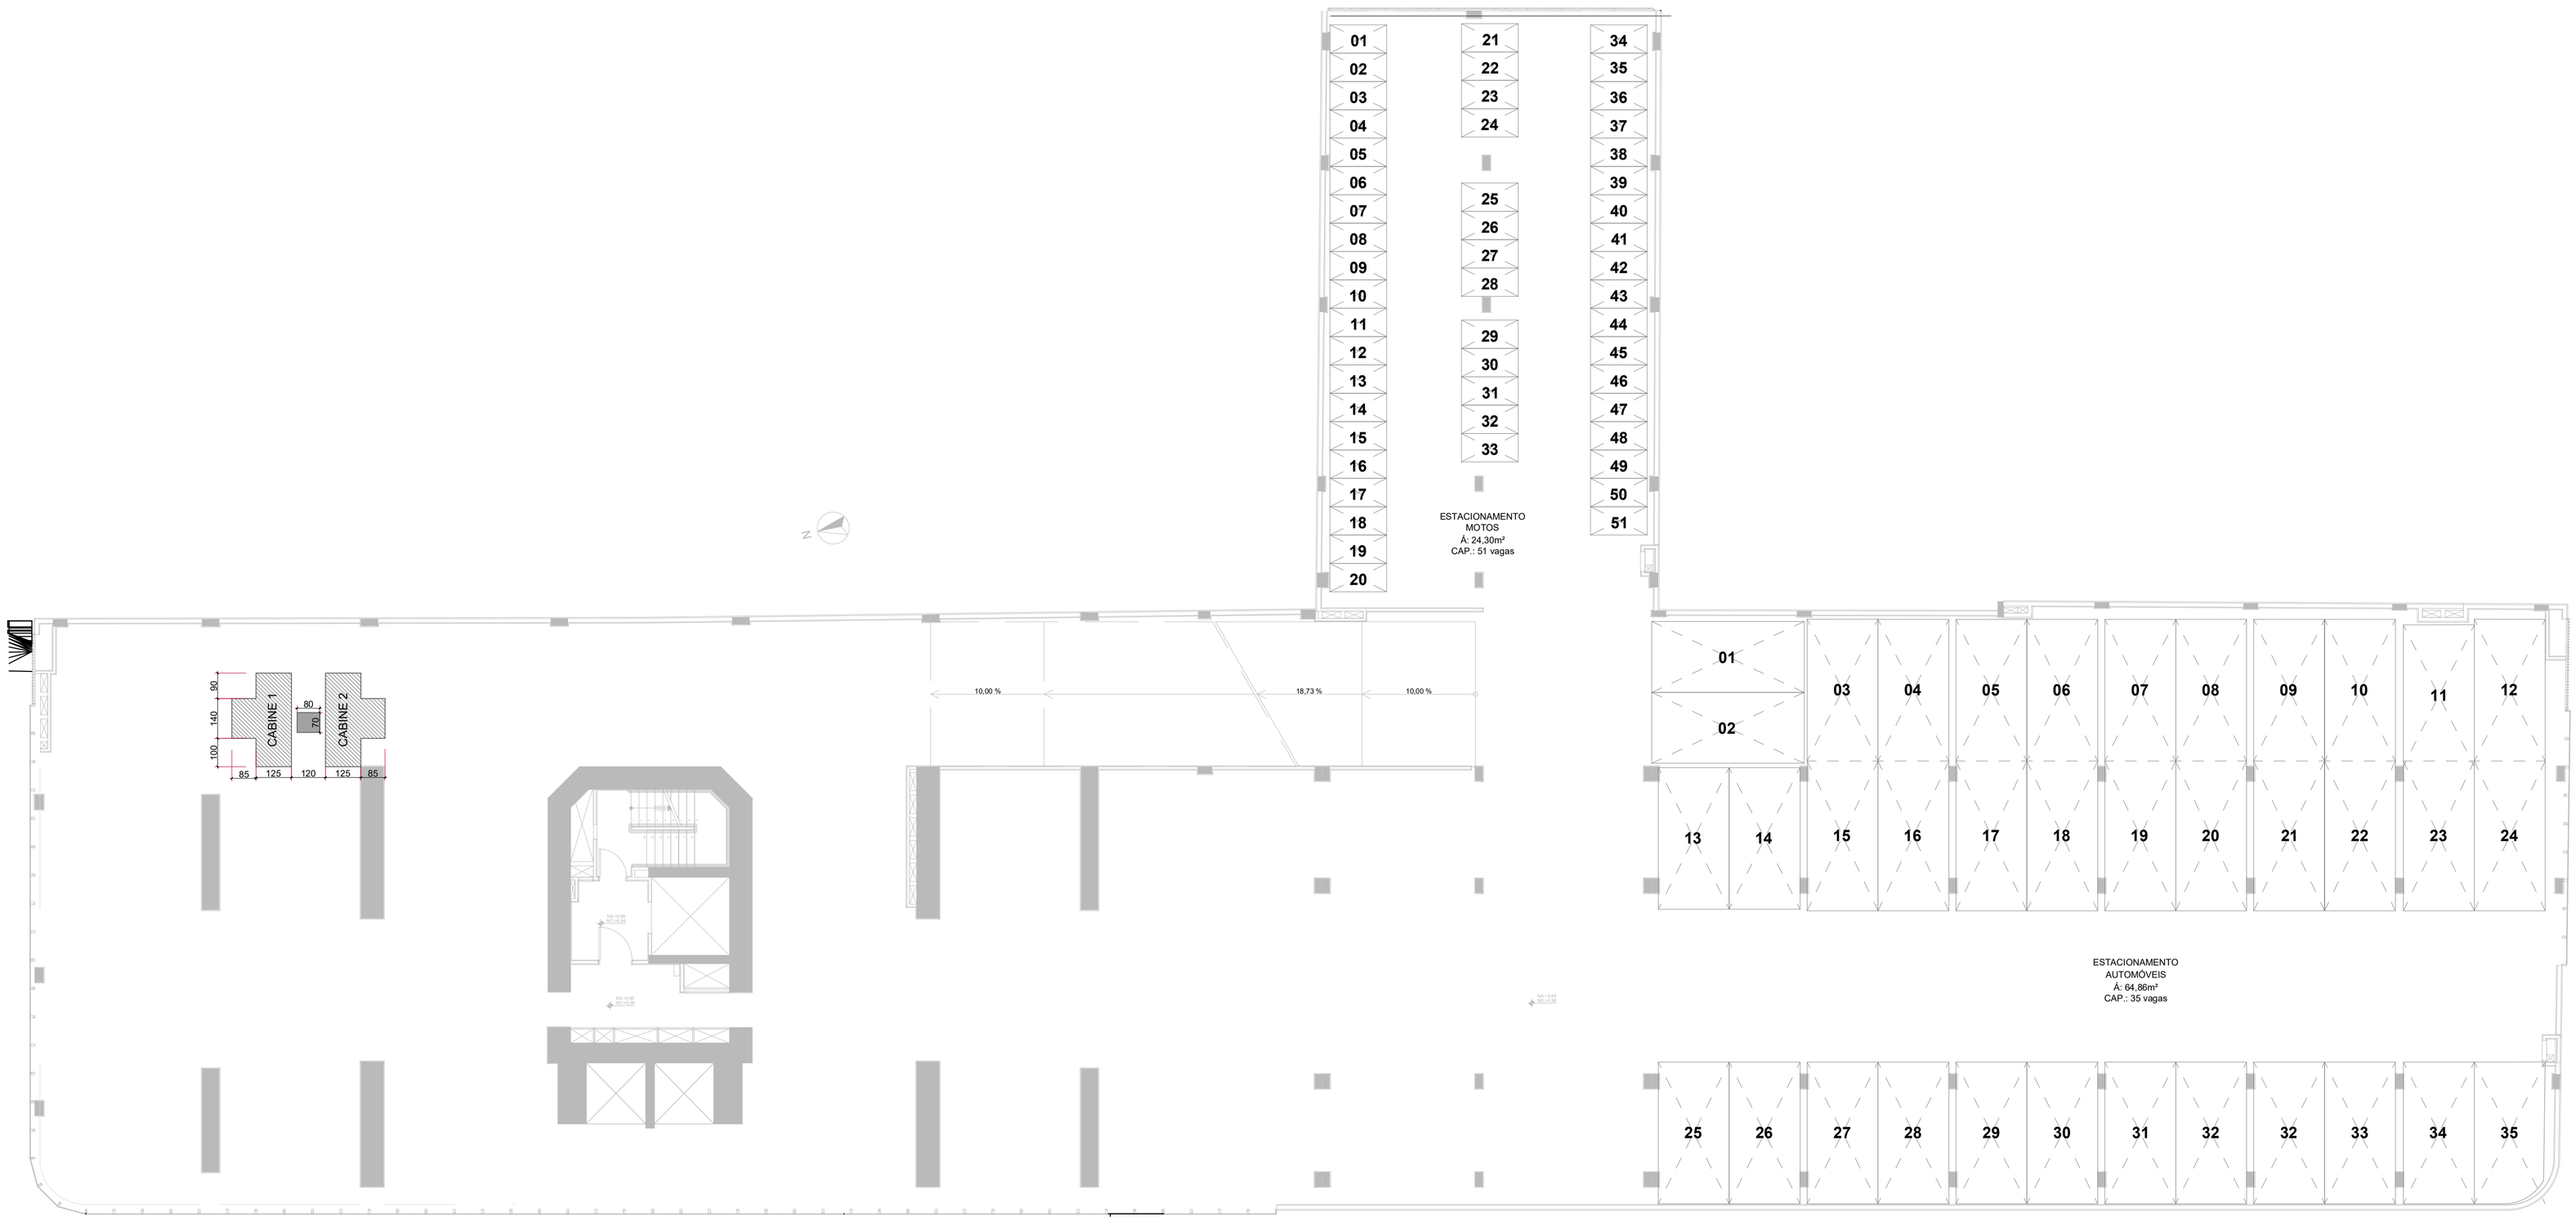

12 G2 - 3ª FASE - APÓS CONCLUSÃO DO EMBASAMENTO
ESCALA 1:150

PREFEITURA BALNEÁRIO CAMBORIÚ

CECHINEL

PROJETO BELMONT

ANTONIO CARLOS CECHINEL:18123791968
Assinado de forma digital por ANTONIO CARLOS CECHINEL:18123791968
Dados: 2024.12.13 17:57:50 -03'00'

RICCARDO CECHINEL WERNER:07332631901
Assinado de forma digital por RICCARDO CECHINEL WERNER:07332631901
Dados: 2024.12.13 09:04:22 -03'00'

PROPRIETÁRIO:
CECHINEL EMPREENDIMENTOS LTDA
CNPJ: 43.644.543/0001-70

PROPRIETÁRIO:
RICCARDO CECHINEL WERNER
CPF: 073.326.319-01

PROJETISTA:
LUIZ DALASSO NETO
CREA: 116.204-1 SC

Documento assinado digitalmente
gov.br
LUIZ DALASSO NETO
Data: 13/12/2024 17:43:10 -03:00
Verifique em https://validar.iti.gov.br

ENDEREÇO: R. 3110, S/Nº
B. CENTRO | BC

PROJETO DO CANTEIRO DE OBRAS