


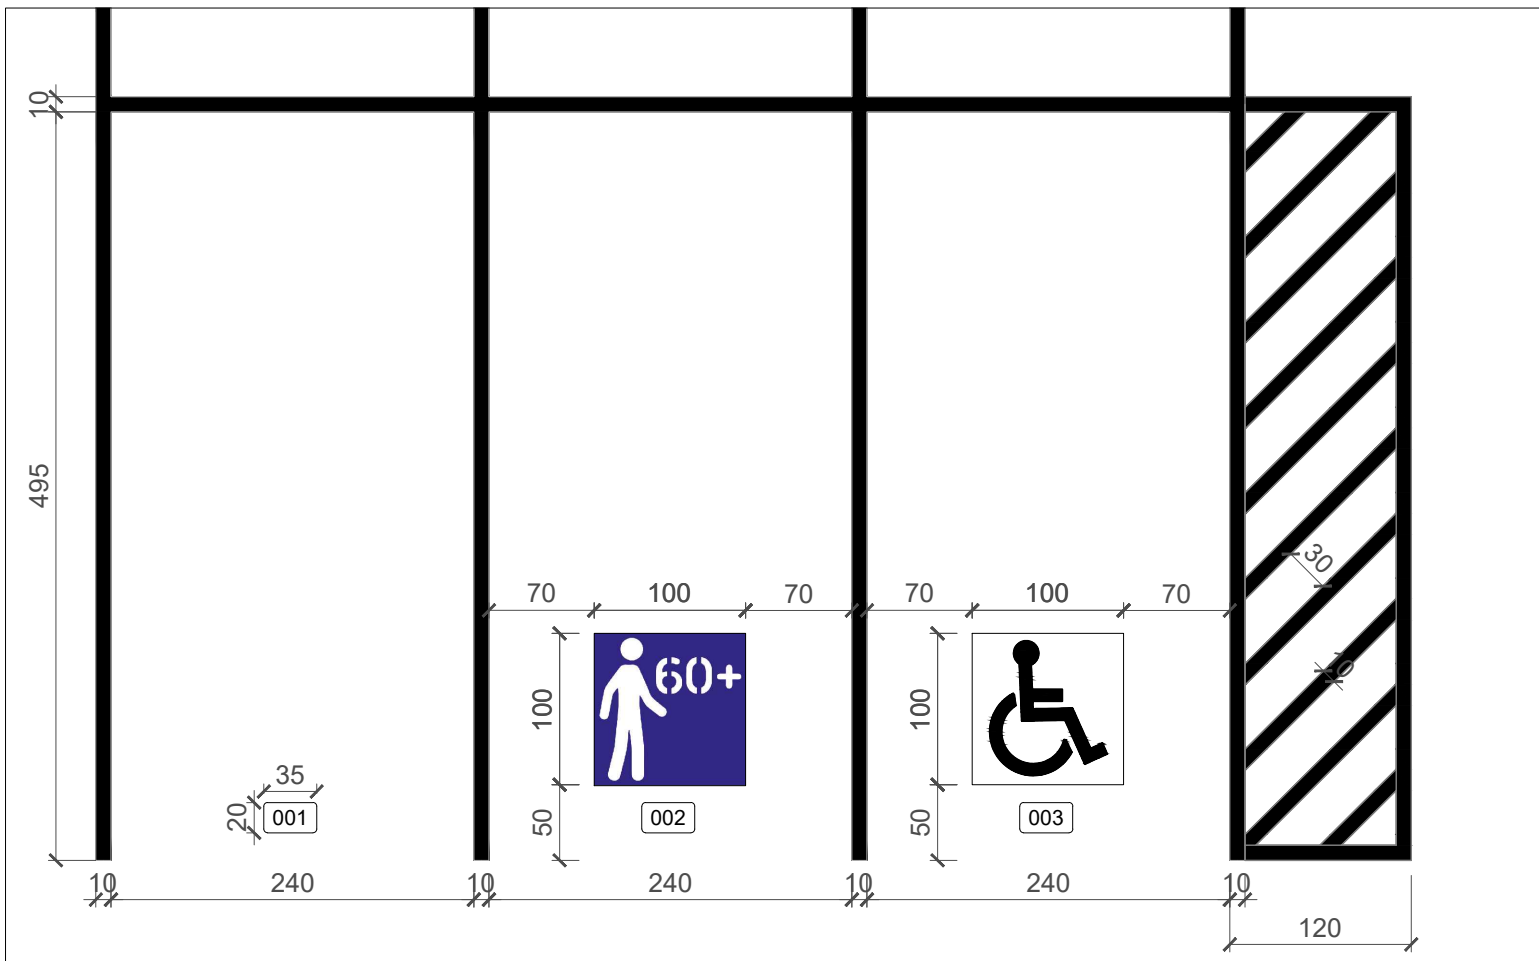

Detalhe de sinalização horizontal para as vagas de estacionamento

Sinalização Vaga PNE

Sinalização Vaga Idoso

Sinalização Emb./Desemb.

Sinalização Vaga Moto


Detalhe de sinalização vertical para as vagas de estacionamento




PLANTA BAIXA - SUB SOLO

ÁREA DO PAVTO= 3.076,90 m²

	PAVIMENTO				TOTAL		EXIGIDO	
	SUBSOLO EPP	TÉRREO	GARAGEM 01	GARAGEM 02	GARAGEM 03	EPP	PRIV	PRIV
COMUNS	83	0	98	122	101	83	321	83
CARGA/DESCARGA	1	0	1	1	0	1	2	1
PNE	3	0	3	3	3	3	9	3
IDOSO	6	0	0	0	0	6	0	6
EMBARQUE/DESEMBARQUE	1	0	1	1	0	1	2	1
MOTOS	21	0	12	12	4	21	28	17
BICICLETAS	0	31	0	0	0	0	31	-
						94	362	

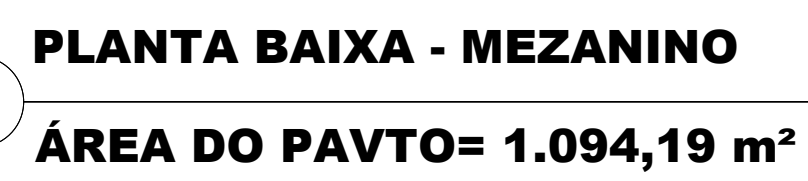

CENTRAL TOWER
MEZANINO

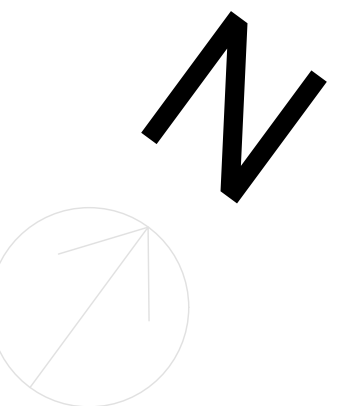


PLANTA BAIXA - ACADEMIA

ÁREA DO PAVTO= 3.005,20 m²

POPULAÇÃO DO PAVTO= 300 PESSOAS

ACADEMIA

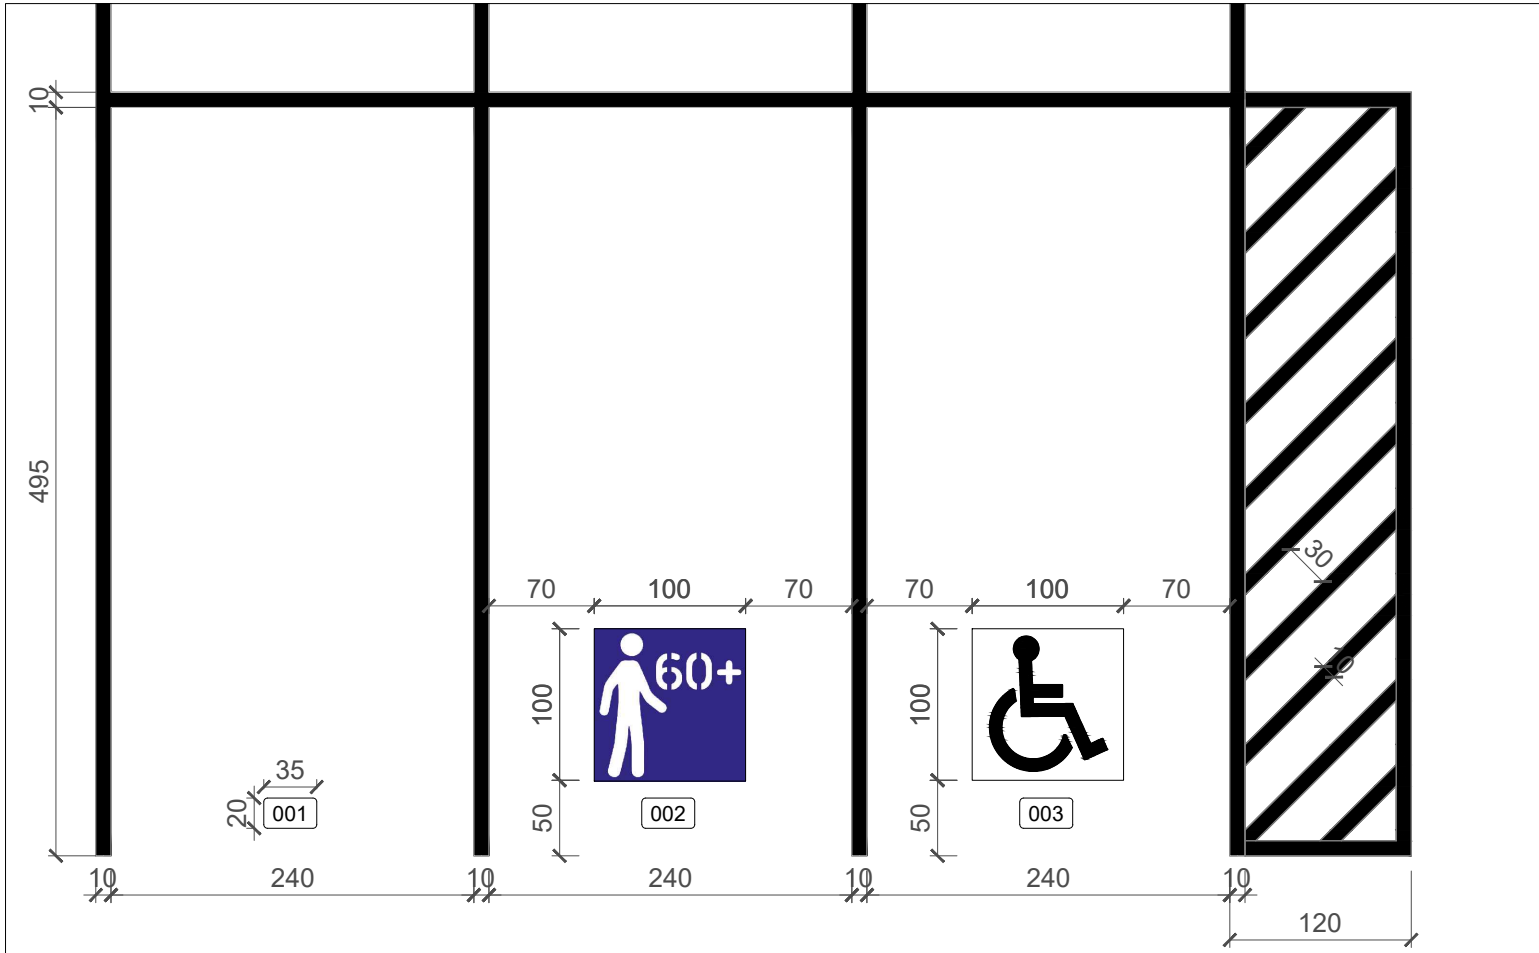

Detalhe de sinalização horizontal para as vagas de estacionamento


Sinalização Vaga PNE

Sinalização Vaga Idoso

Sinalização Emb./Desem.

Sinalização Vaga Moto


Detalhe de sinalização vertical para as vagas de estacionamento

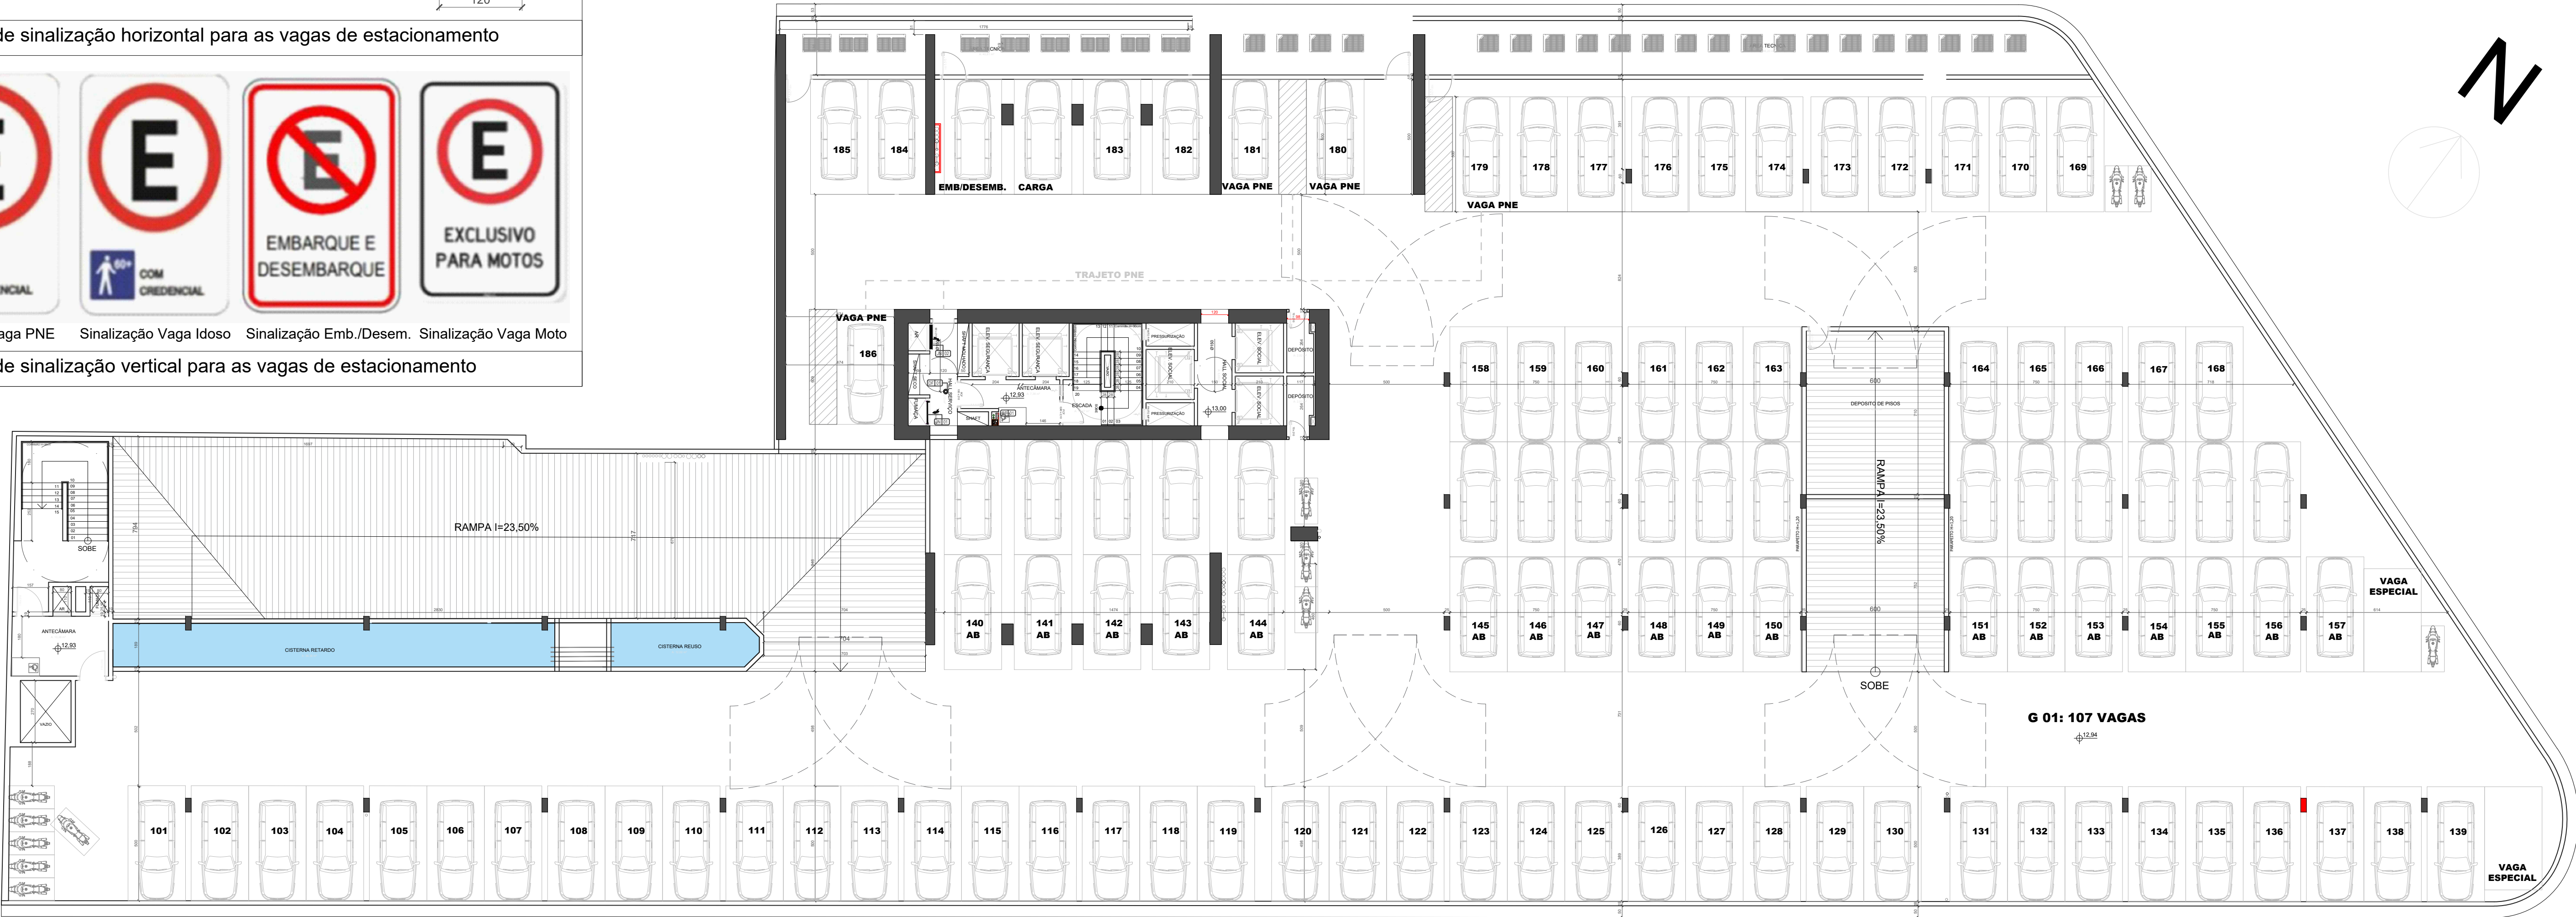

PLANTA BAIXA - GARAGEM 01

ÁREA DO PAVTO= 3.254,69 m²

	PAVIMENTO						TOTAL		EXIGIDO	
	SUBSOLO EPP	TÉRREO	GARAGEM 01	GARAGEM 02	GARAGEM 03	EPP	PRIV	EPP	PRIV	
COMUNS	83	0	98	122	101	83	321	83	277	
CARGA/DESCARGA	1	0	1	1	0	1	2	1	1	1
PNE	3	0	3	3	3	3	9	3	7	
IDOSO	6	0	0	0	0	6	0	6	-	
EMBARQUE/DESEMBARQUE	1	0	1	1	0	1	2	1	1	1
MOTOS	21	0	12	12	4	21	28	17	28	
BICICLETAS	0	31	0	0	0	0	31	-	-	
						94	362			

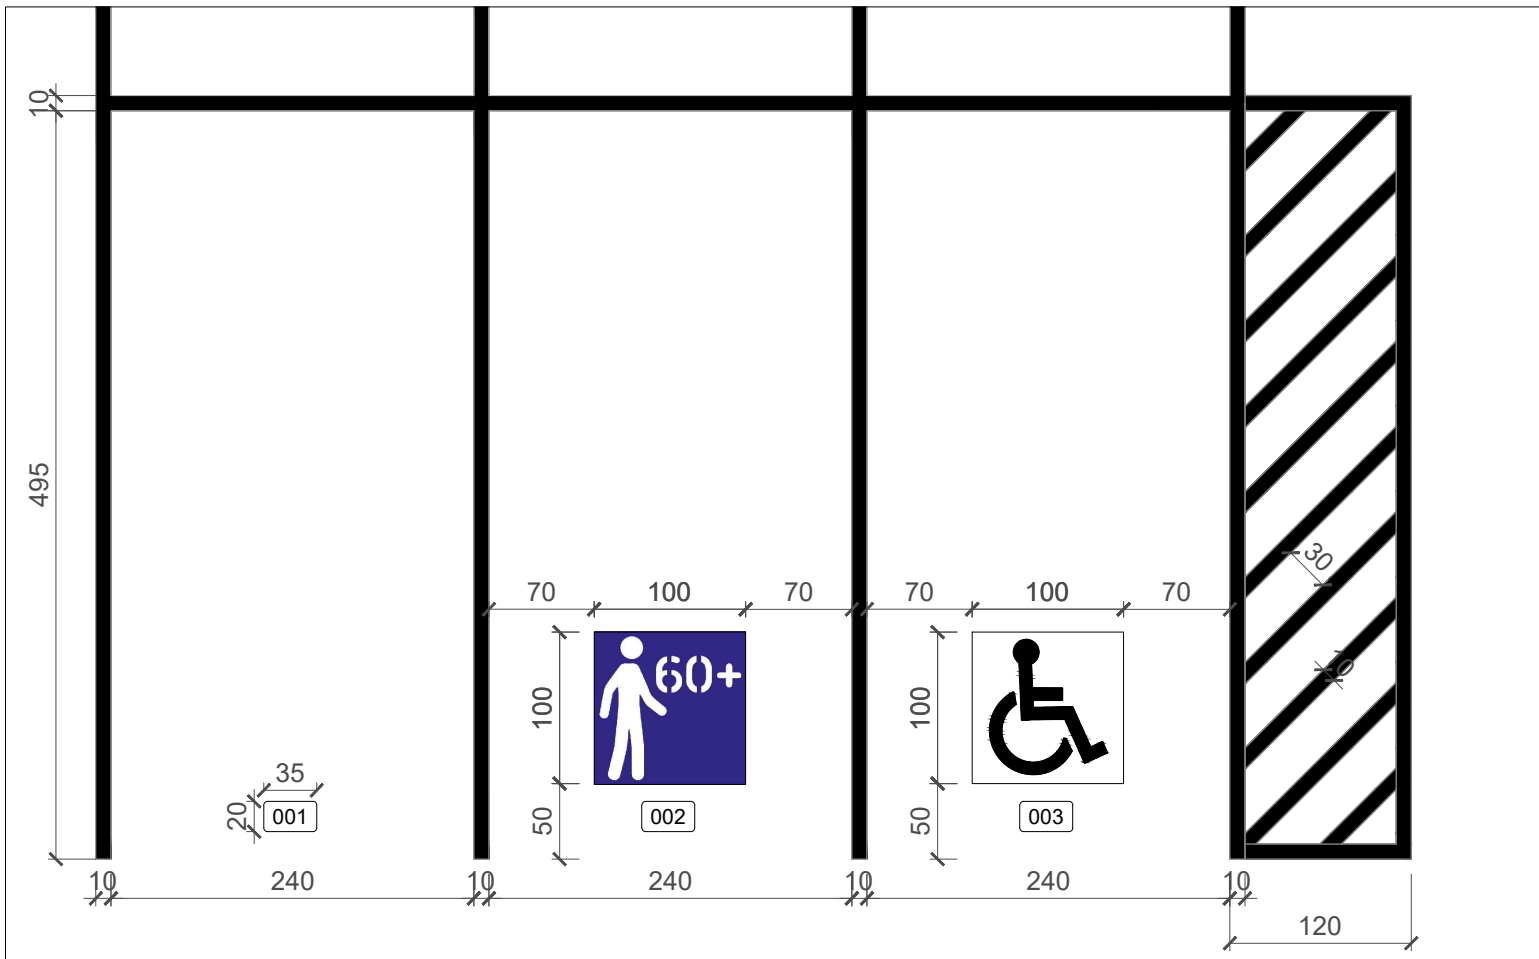

Detalhe de sinalização horizontal para as vagas de estacionamento

Sinalização Vaga PNE

Sinalização Vaga Idoso

Sinalização Emb./Desem.

Sinalização Vaga Moto


Detalhe de sinalização vertical para as vagas de estacionamento



PLANTA BAIXA - GARAGEM 02

ÁREA DO PAVTO= 3.141,23 m²

	PAVIMENTO				TOTAL		EXIGIDO	
	SUBSOLO EPP	TÉRREO	GARAGEM 01	GARAGEM 02	GARAGEM 03	EPP	PRIV	EPP
COMUNS	83	0	98	122	101	83	321	83
CARGA/DESCARGA	1	0	1	1	0	1	2	1
PNE	3	0	3	3	3	3	9	3
IDOSO	6	0	0	0	0	6	0	6
EMBARQUE/DESEMBARQUE	1	0	1	1	0	1	2	1
MOTOS	21	0	12	12	4	21	28	17
BICICLETAS	0	31	0	0	0	0	31	-
						94	362	

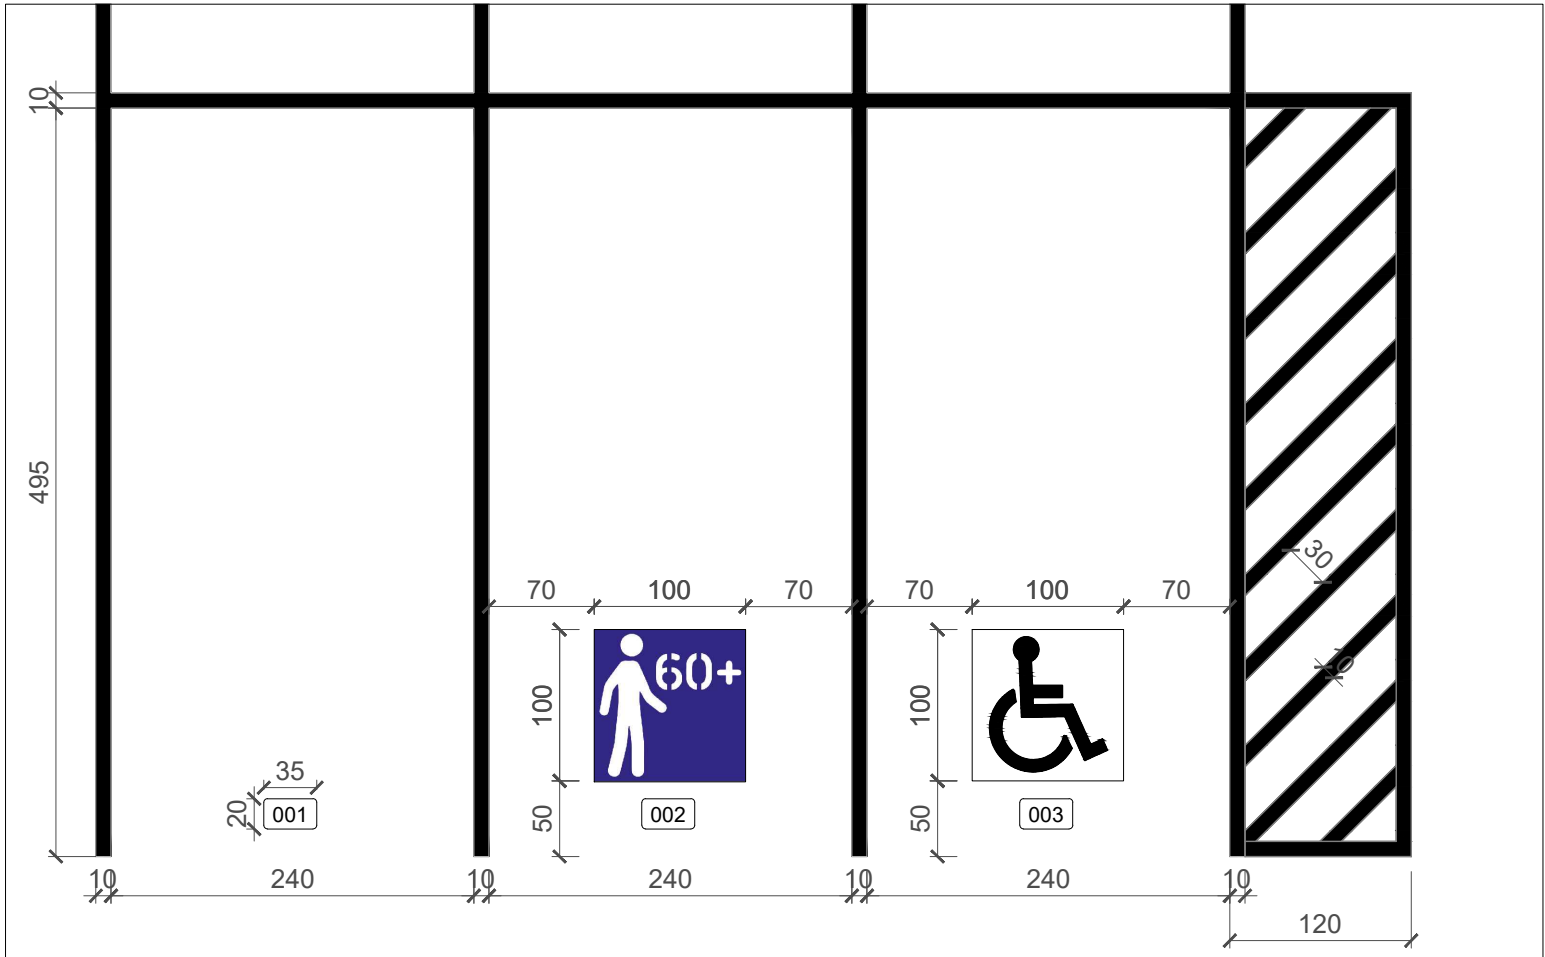

Detalhe de sinalização horizontal para as vagas de estacionamento

Sinalização Vaga PNE Sinalização Vaga Idoso Sinalização Emb./Desem. Sinalização Vaga Moto


Detalhe de sinalização vertical para as vagas de estacionamento



PLANTA BAIXA - GARAGEM 03

ÁREA DO PAVTO= 2.960,53 m²


	PAVIMENTO					TOTAL		EXIGIDO	
	SUBSOLO EPP	TÉRREO	GARAGEM 01	GARAGEM 02	GARAGEM 03	EPP	PRIV	EPP	PRIV
COMUNS	83	0	98	122	101	83	321	83	277
CARGA/DESCARGA	1	0	1	1	0	1	2	1	1
PNE	3	0	3	3	3	3	9	3	7
IDOSO	6	0	0	0	0	6	0	6	-
EMBARQUE/DESEMBARQUE	1	0	1	1	0	1	2	1	1
MOTOS	21	0	12	12	4	21	28	17	28
BICICLETAS	0	31	0	0	0	0	31	-	-
						94	362		

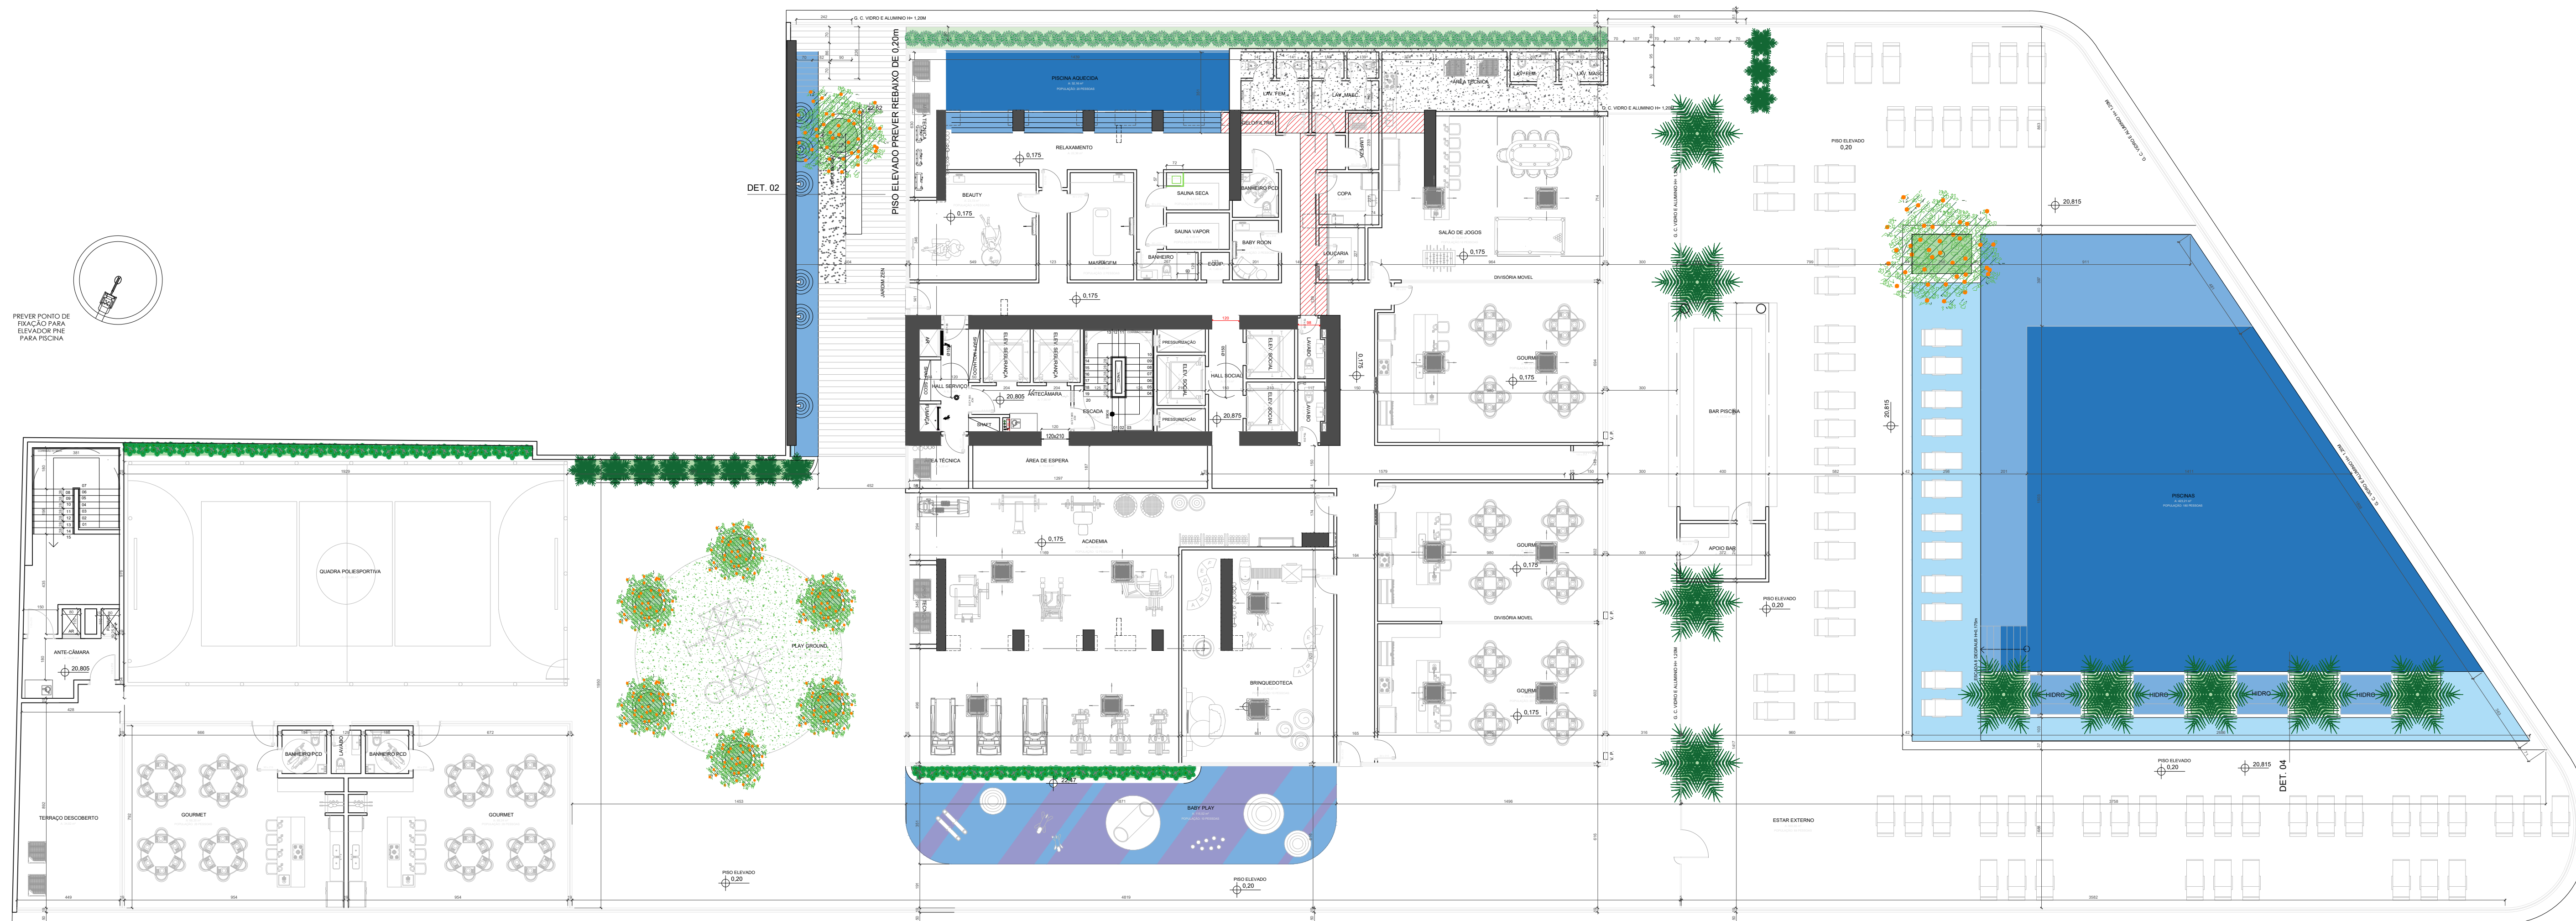


PLANTA BAIXA - LAZER

ÁREA DO PAVTO= 3.285,20 m²

POPULAÇÃO DO PAVTO= 300 PESSOAS


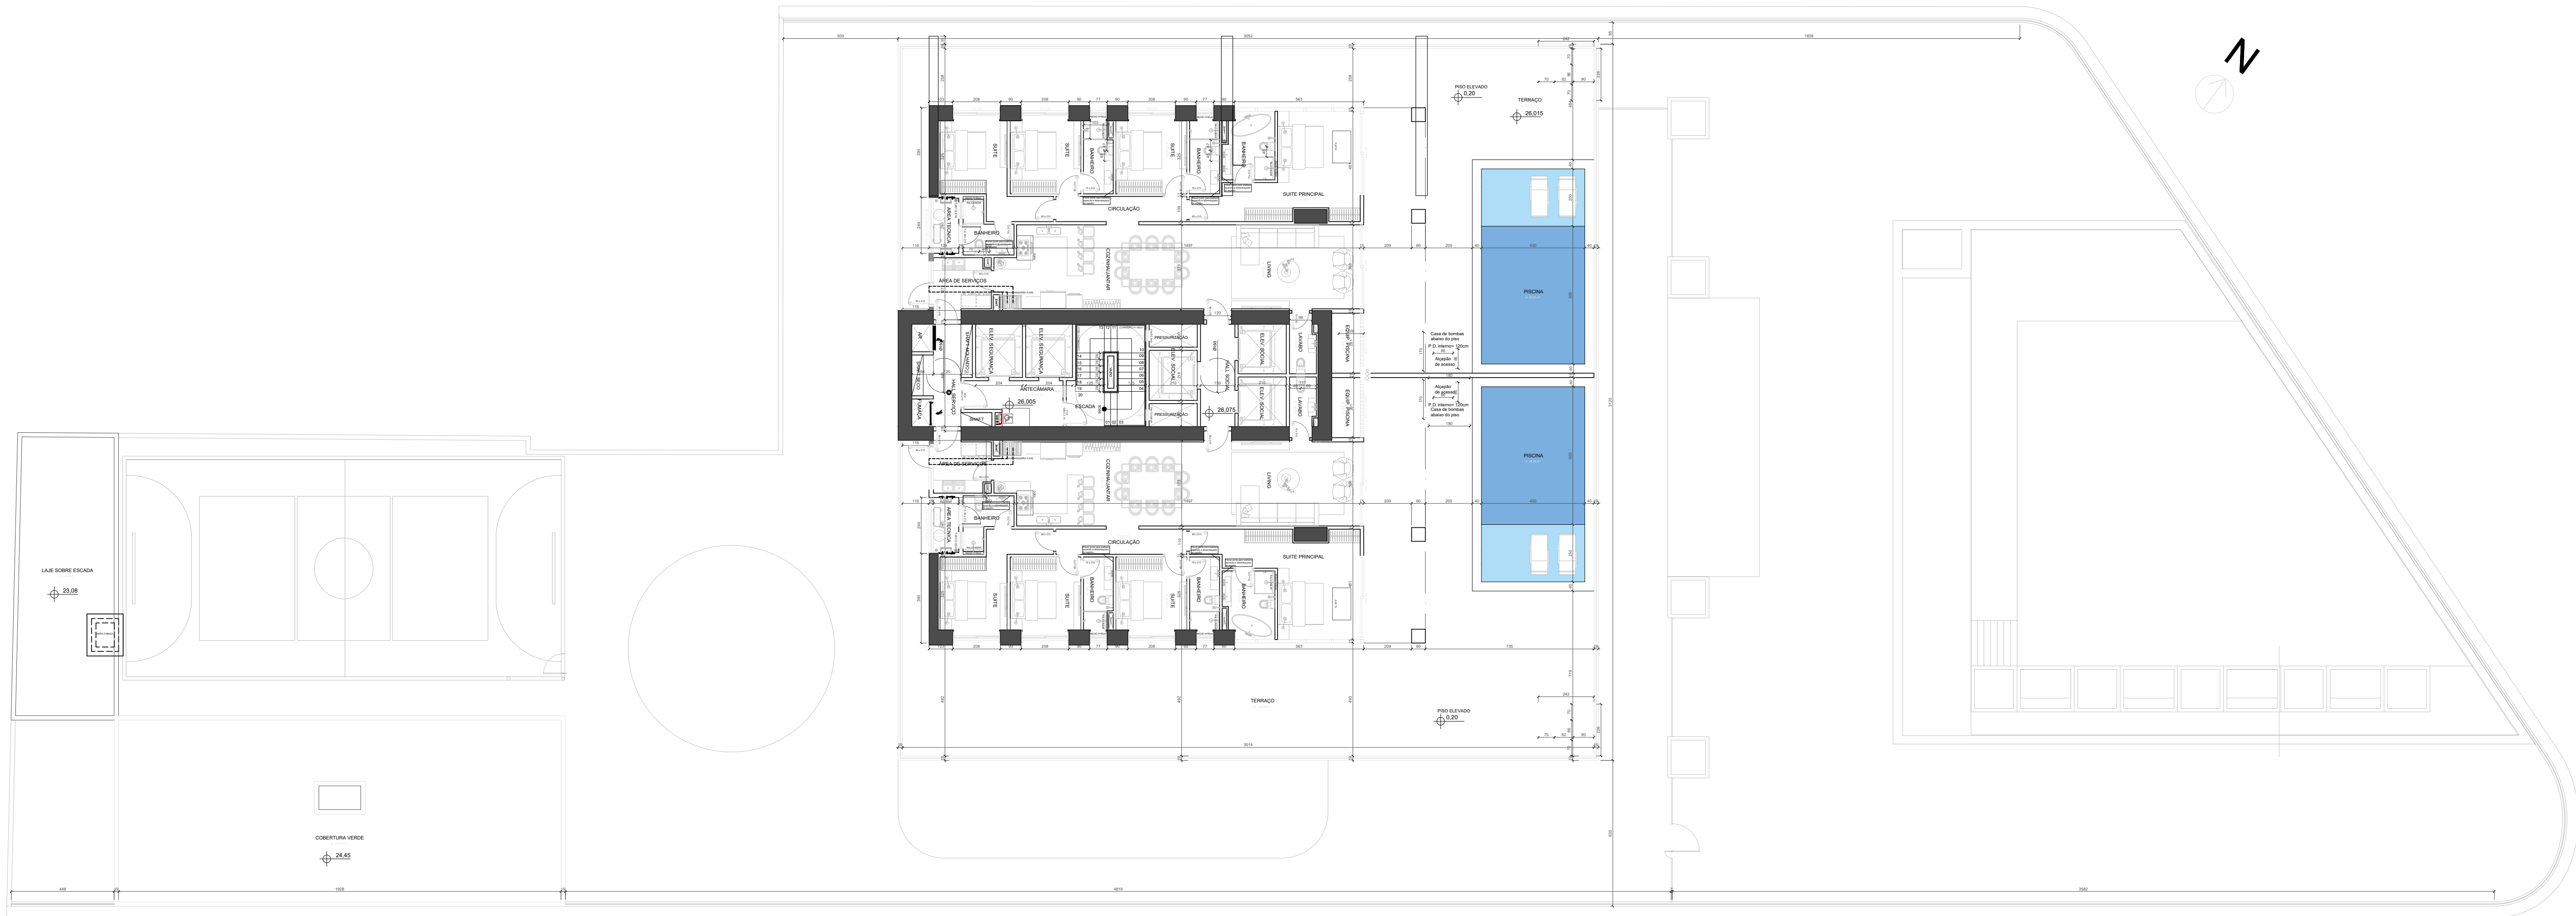


PLANTA BAIXA - PAVTO TIPO DIF. 01
ÁREA DO PAVTO= 922,43 m²
ÁREA PRIVATIVA= 394,36 m²
ÁREA PRIVATIVA= 485,88 m²

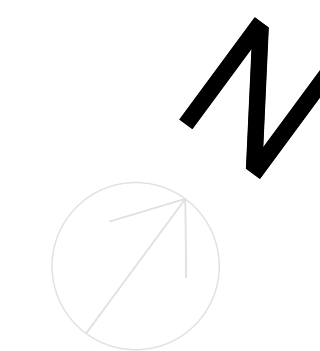


CENTRAL TOWER


DIFERENCIADO 02

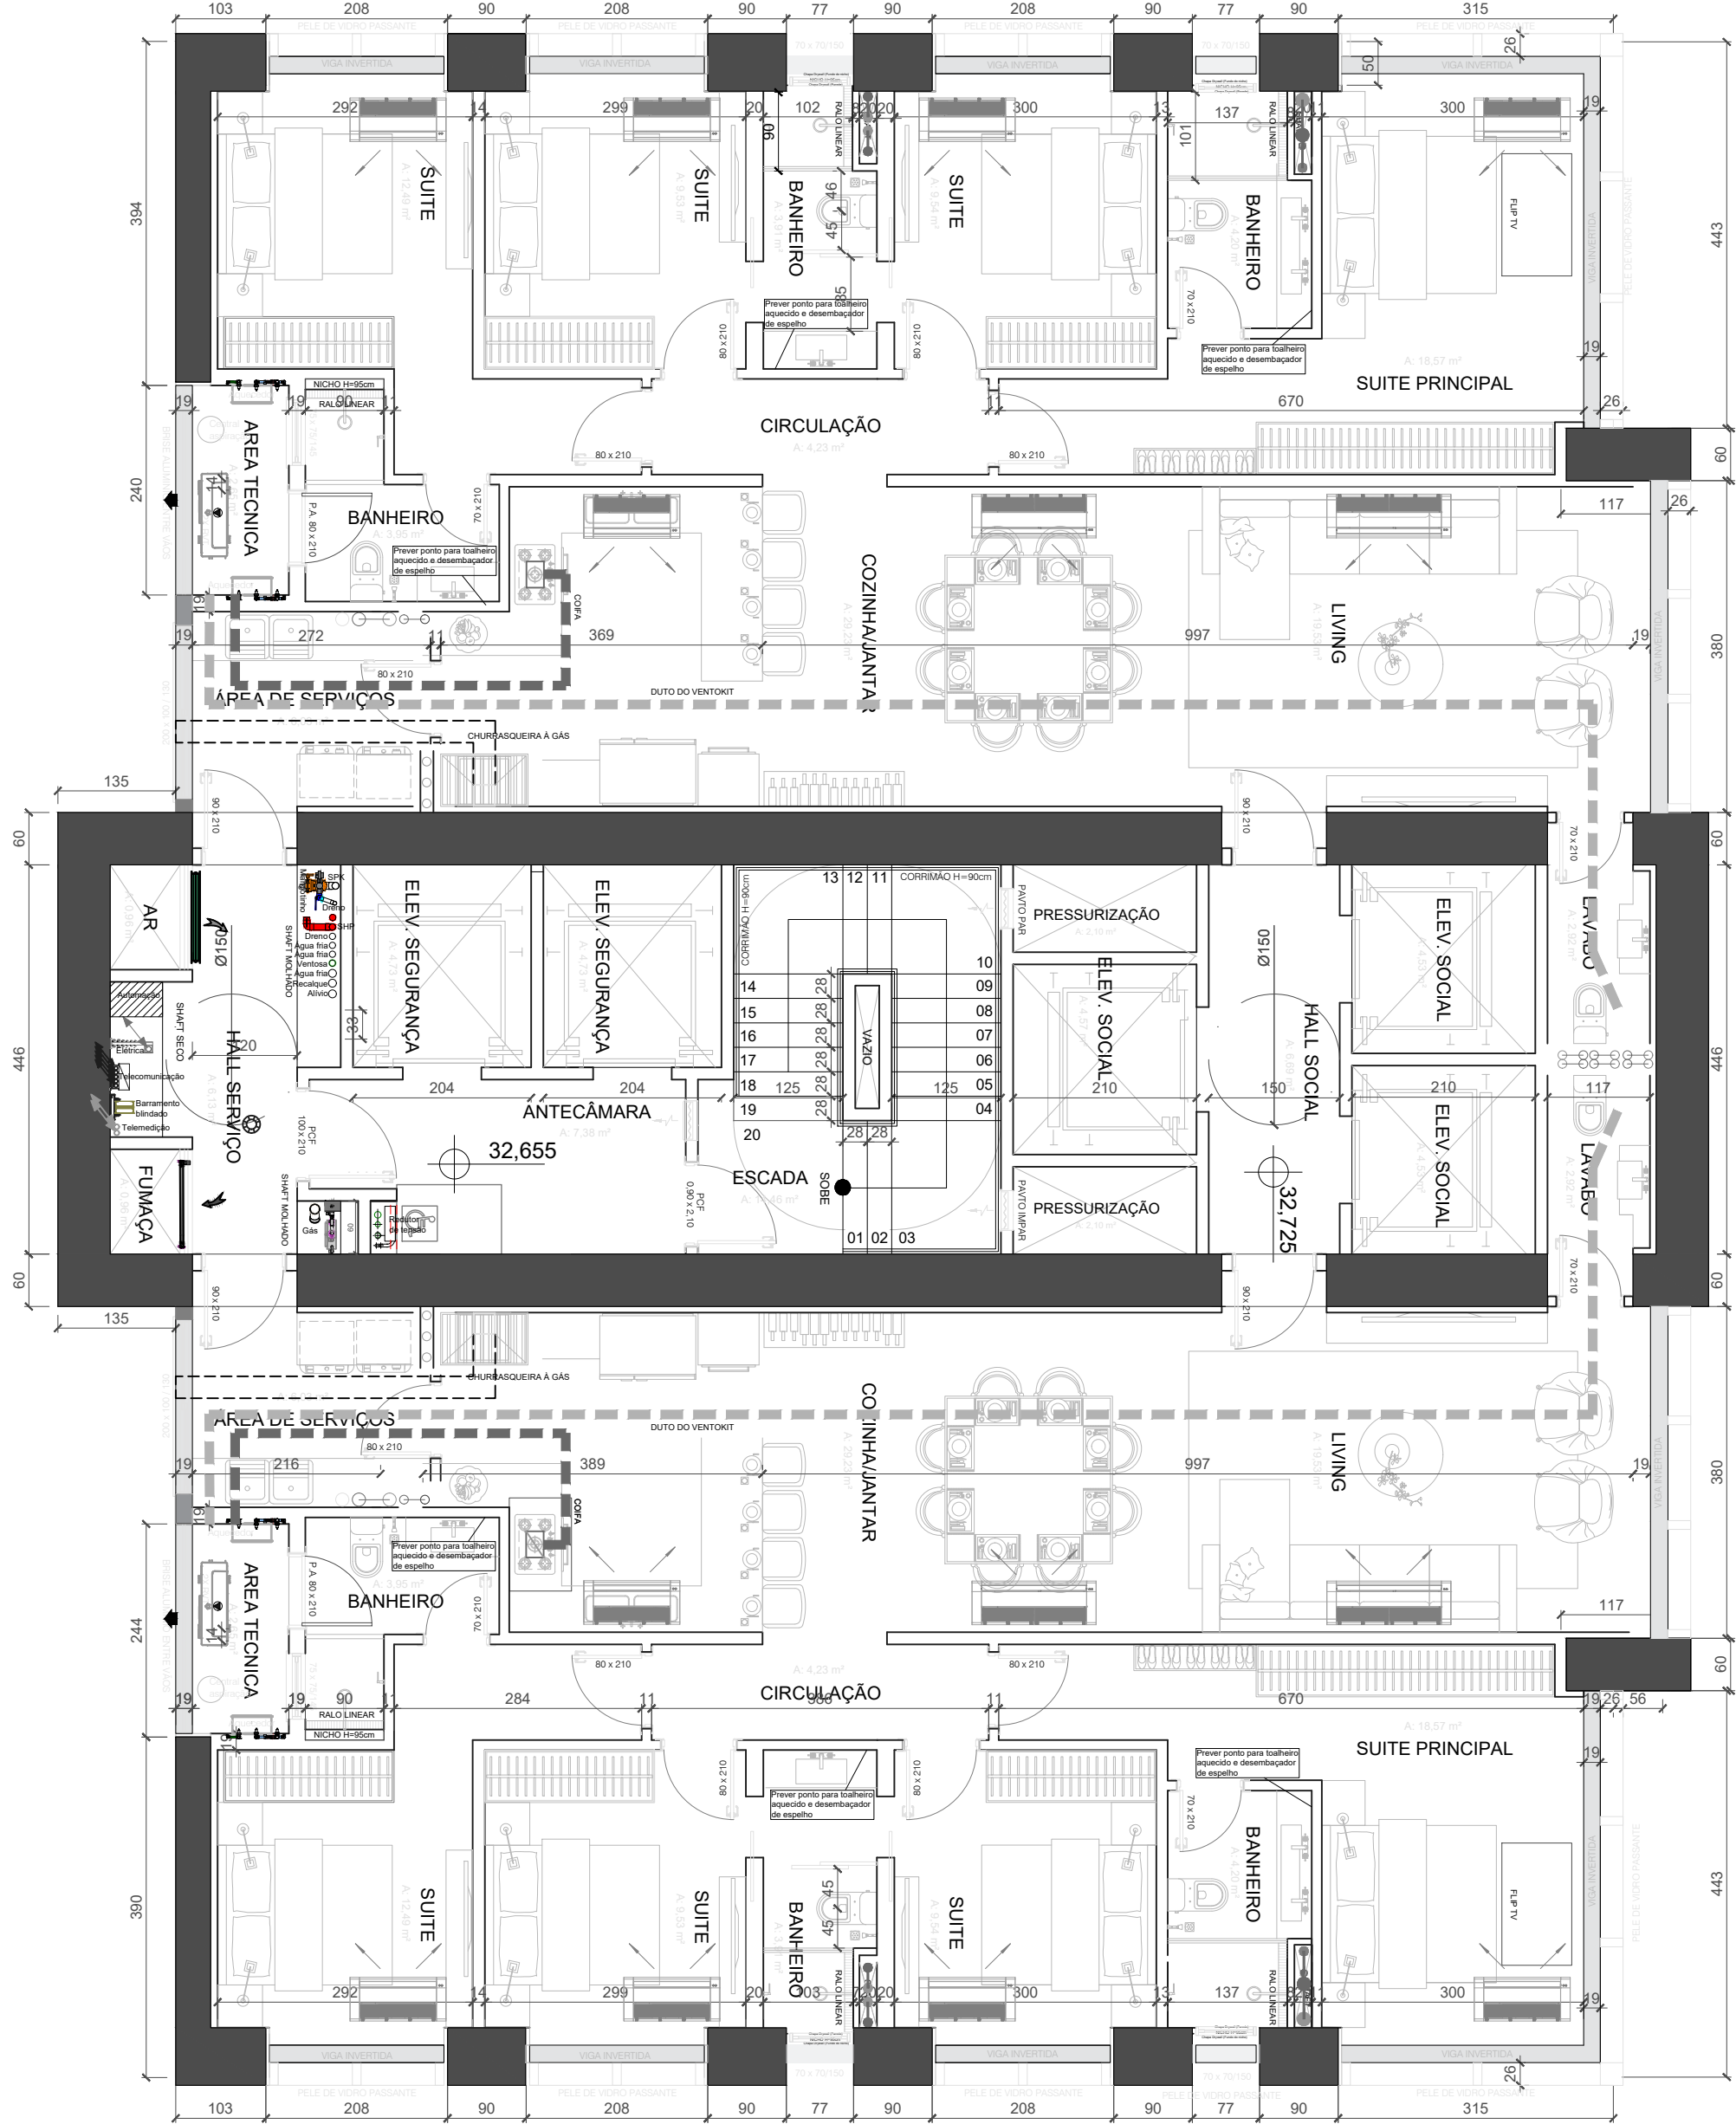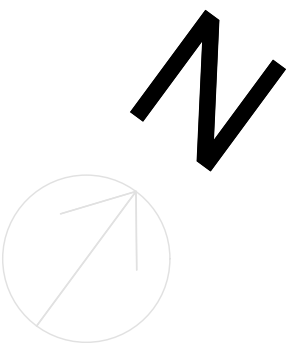

PLANTA BAIXA - PAVTO TIPO
ÁREA DO PAVTO= 372,27 m²
ÁREA PRIVATIVA= 153,98 m²

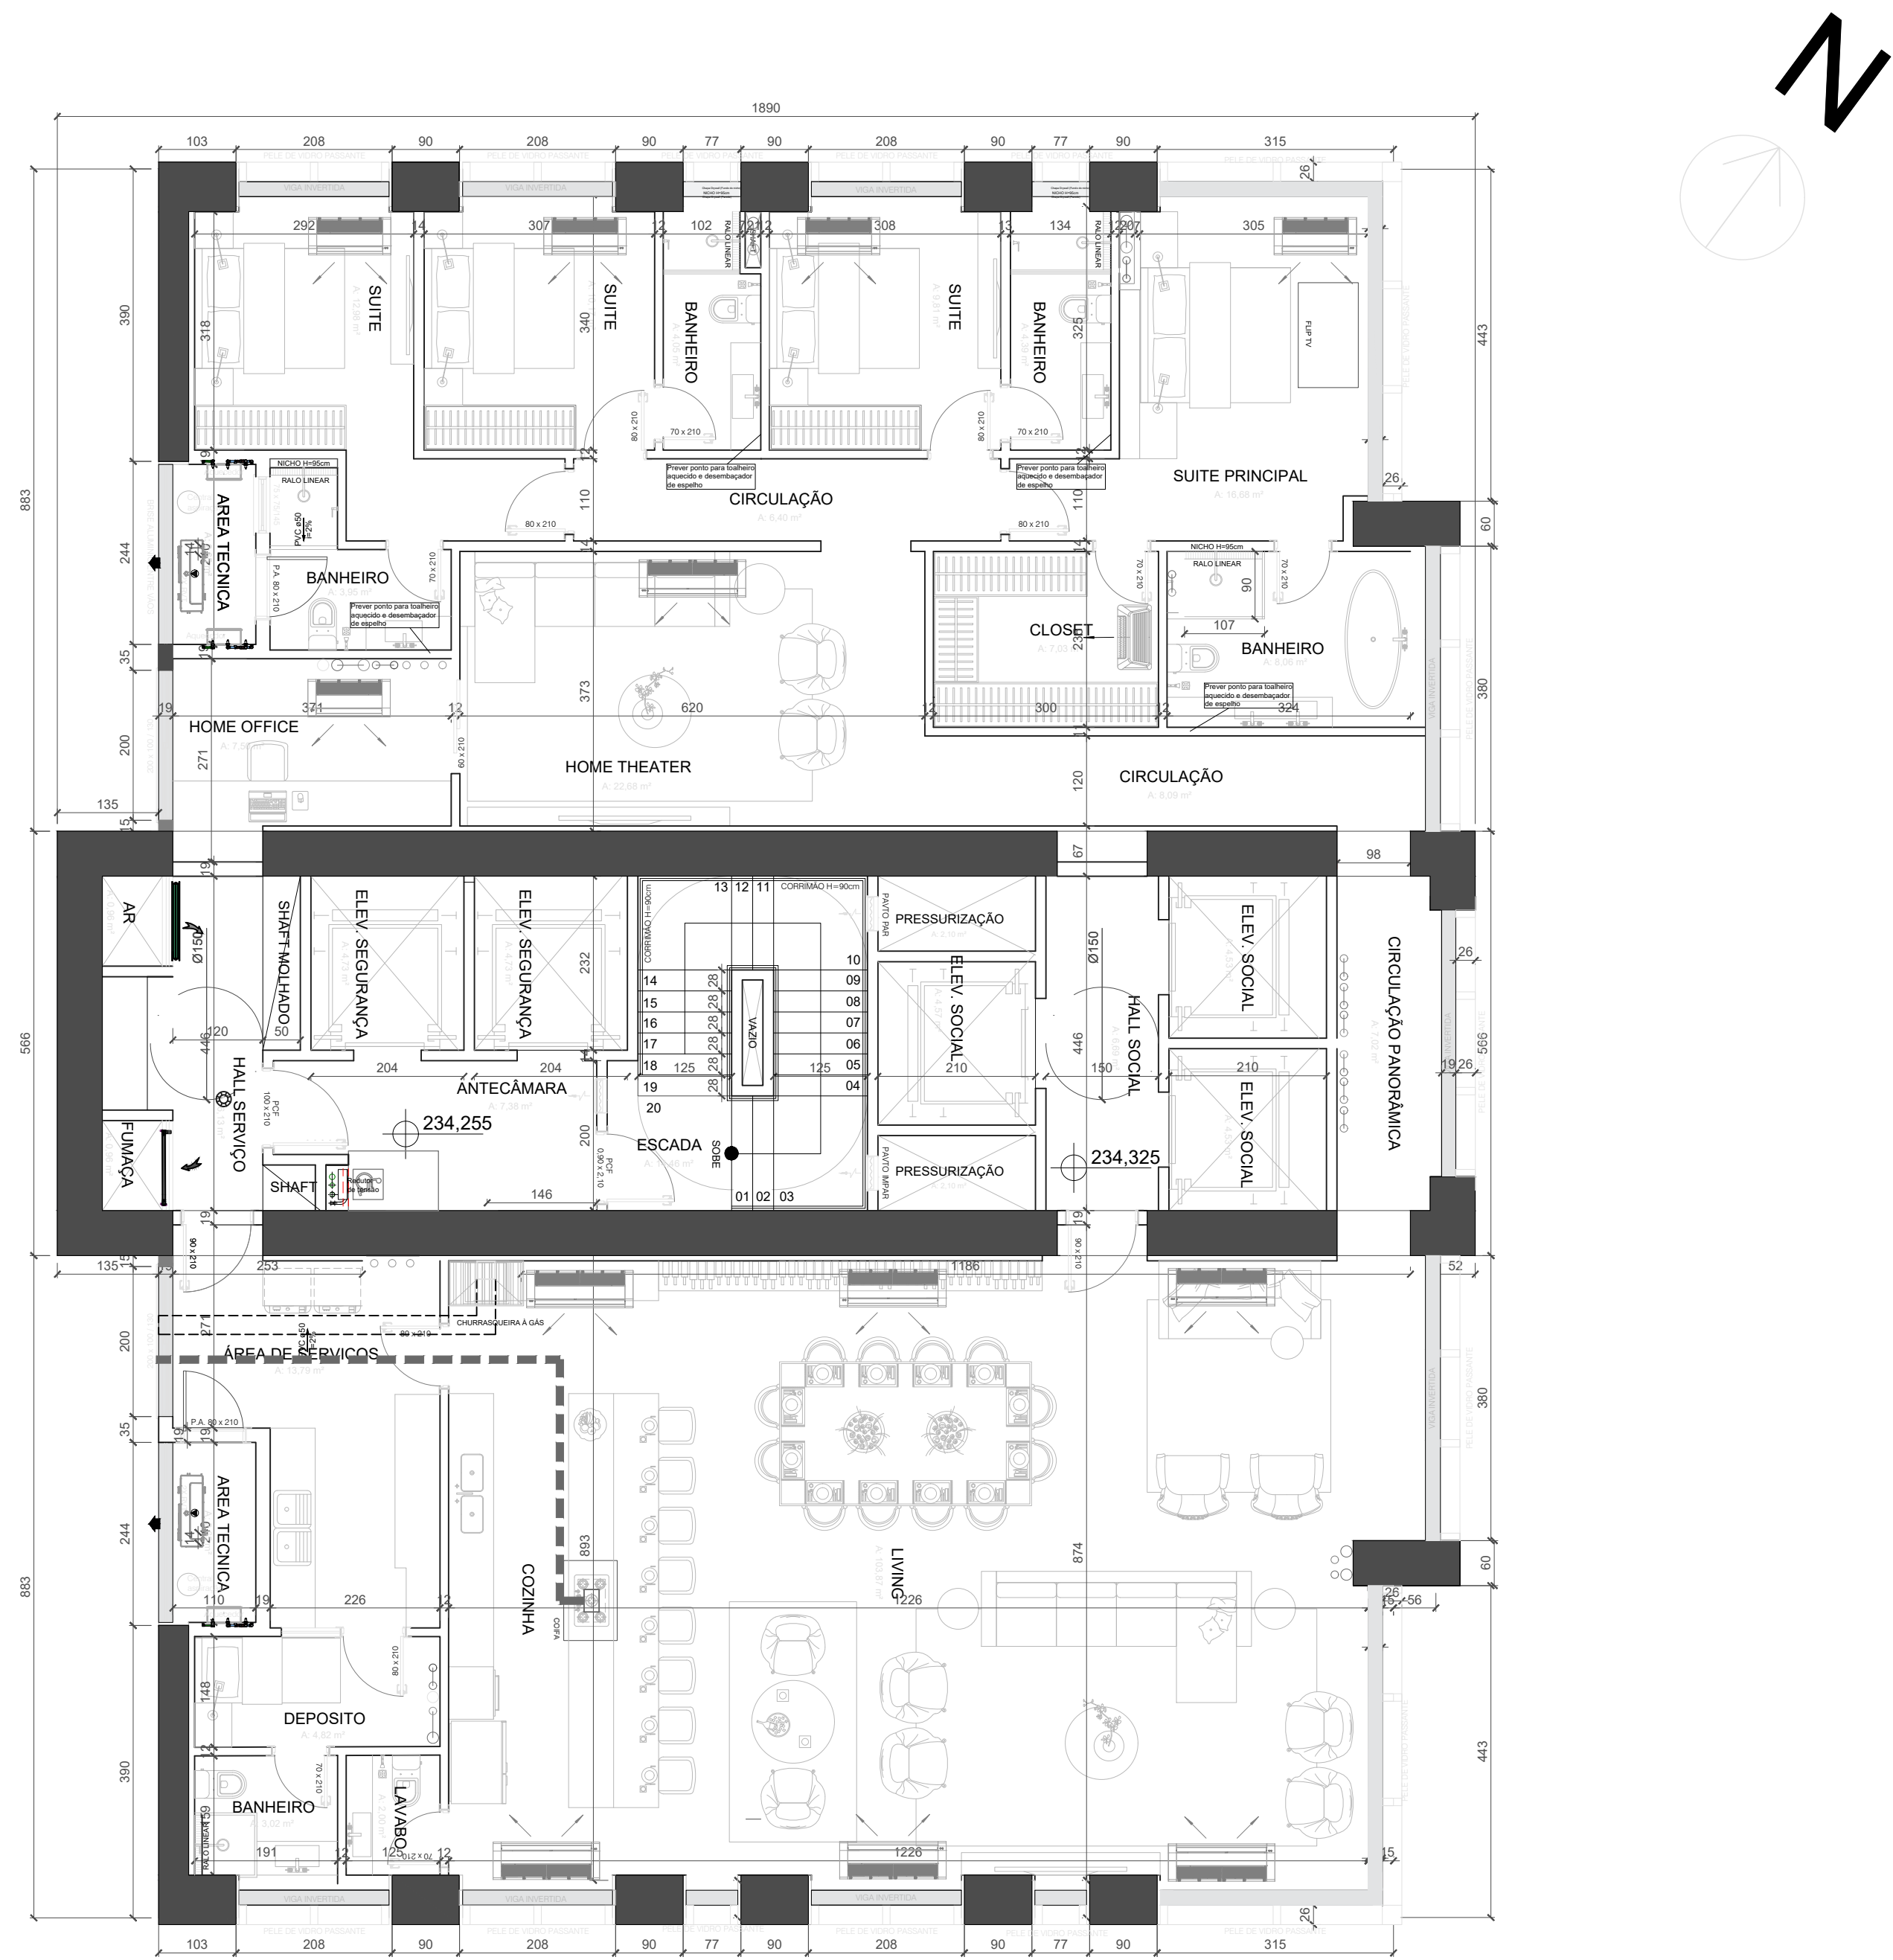


PLANTA BAIXA - PAVTO TIPO MASTER
ÁREA DO PAVTO= 372,27 m²
ÁREA PRIVATIVA= 307,96 m²

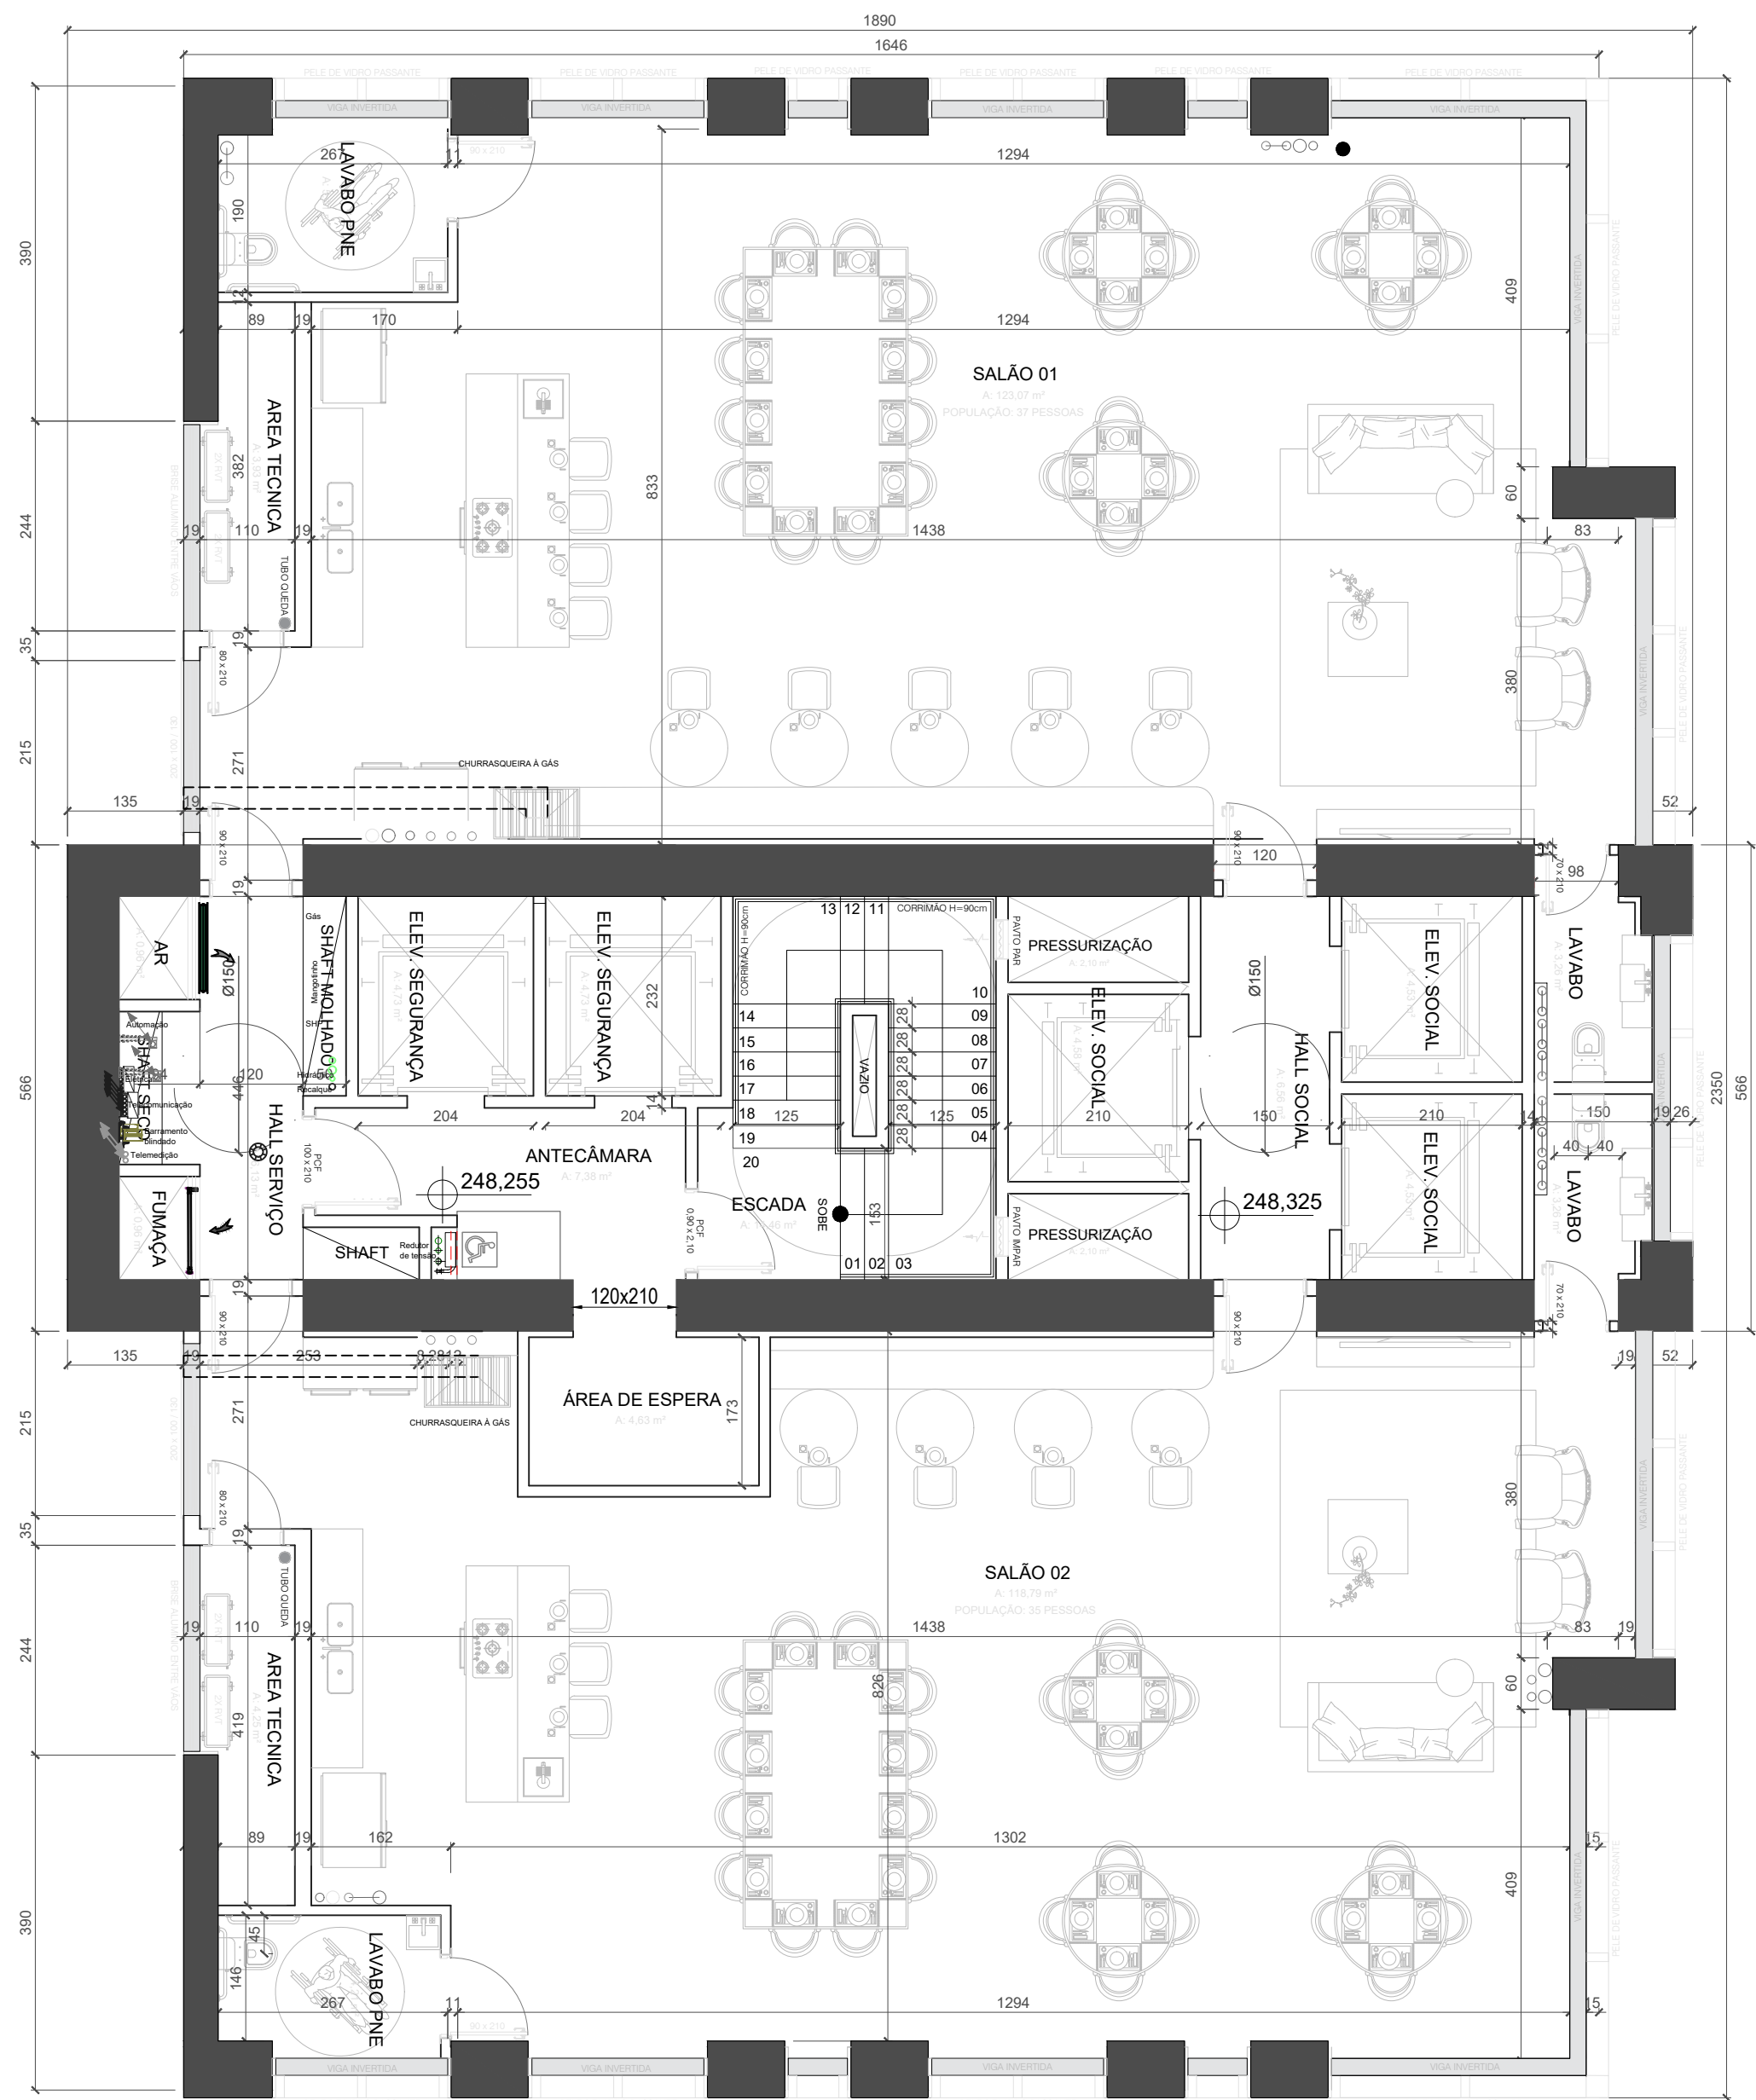


PLANTA BAIXA - LAZER PANORÂMICO

ÁREA DO PAVTO= 372,27 m²


POPULAÇÃO DO PAVTO= 72 PESSOAS

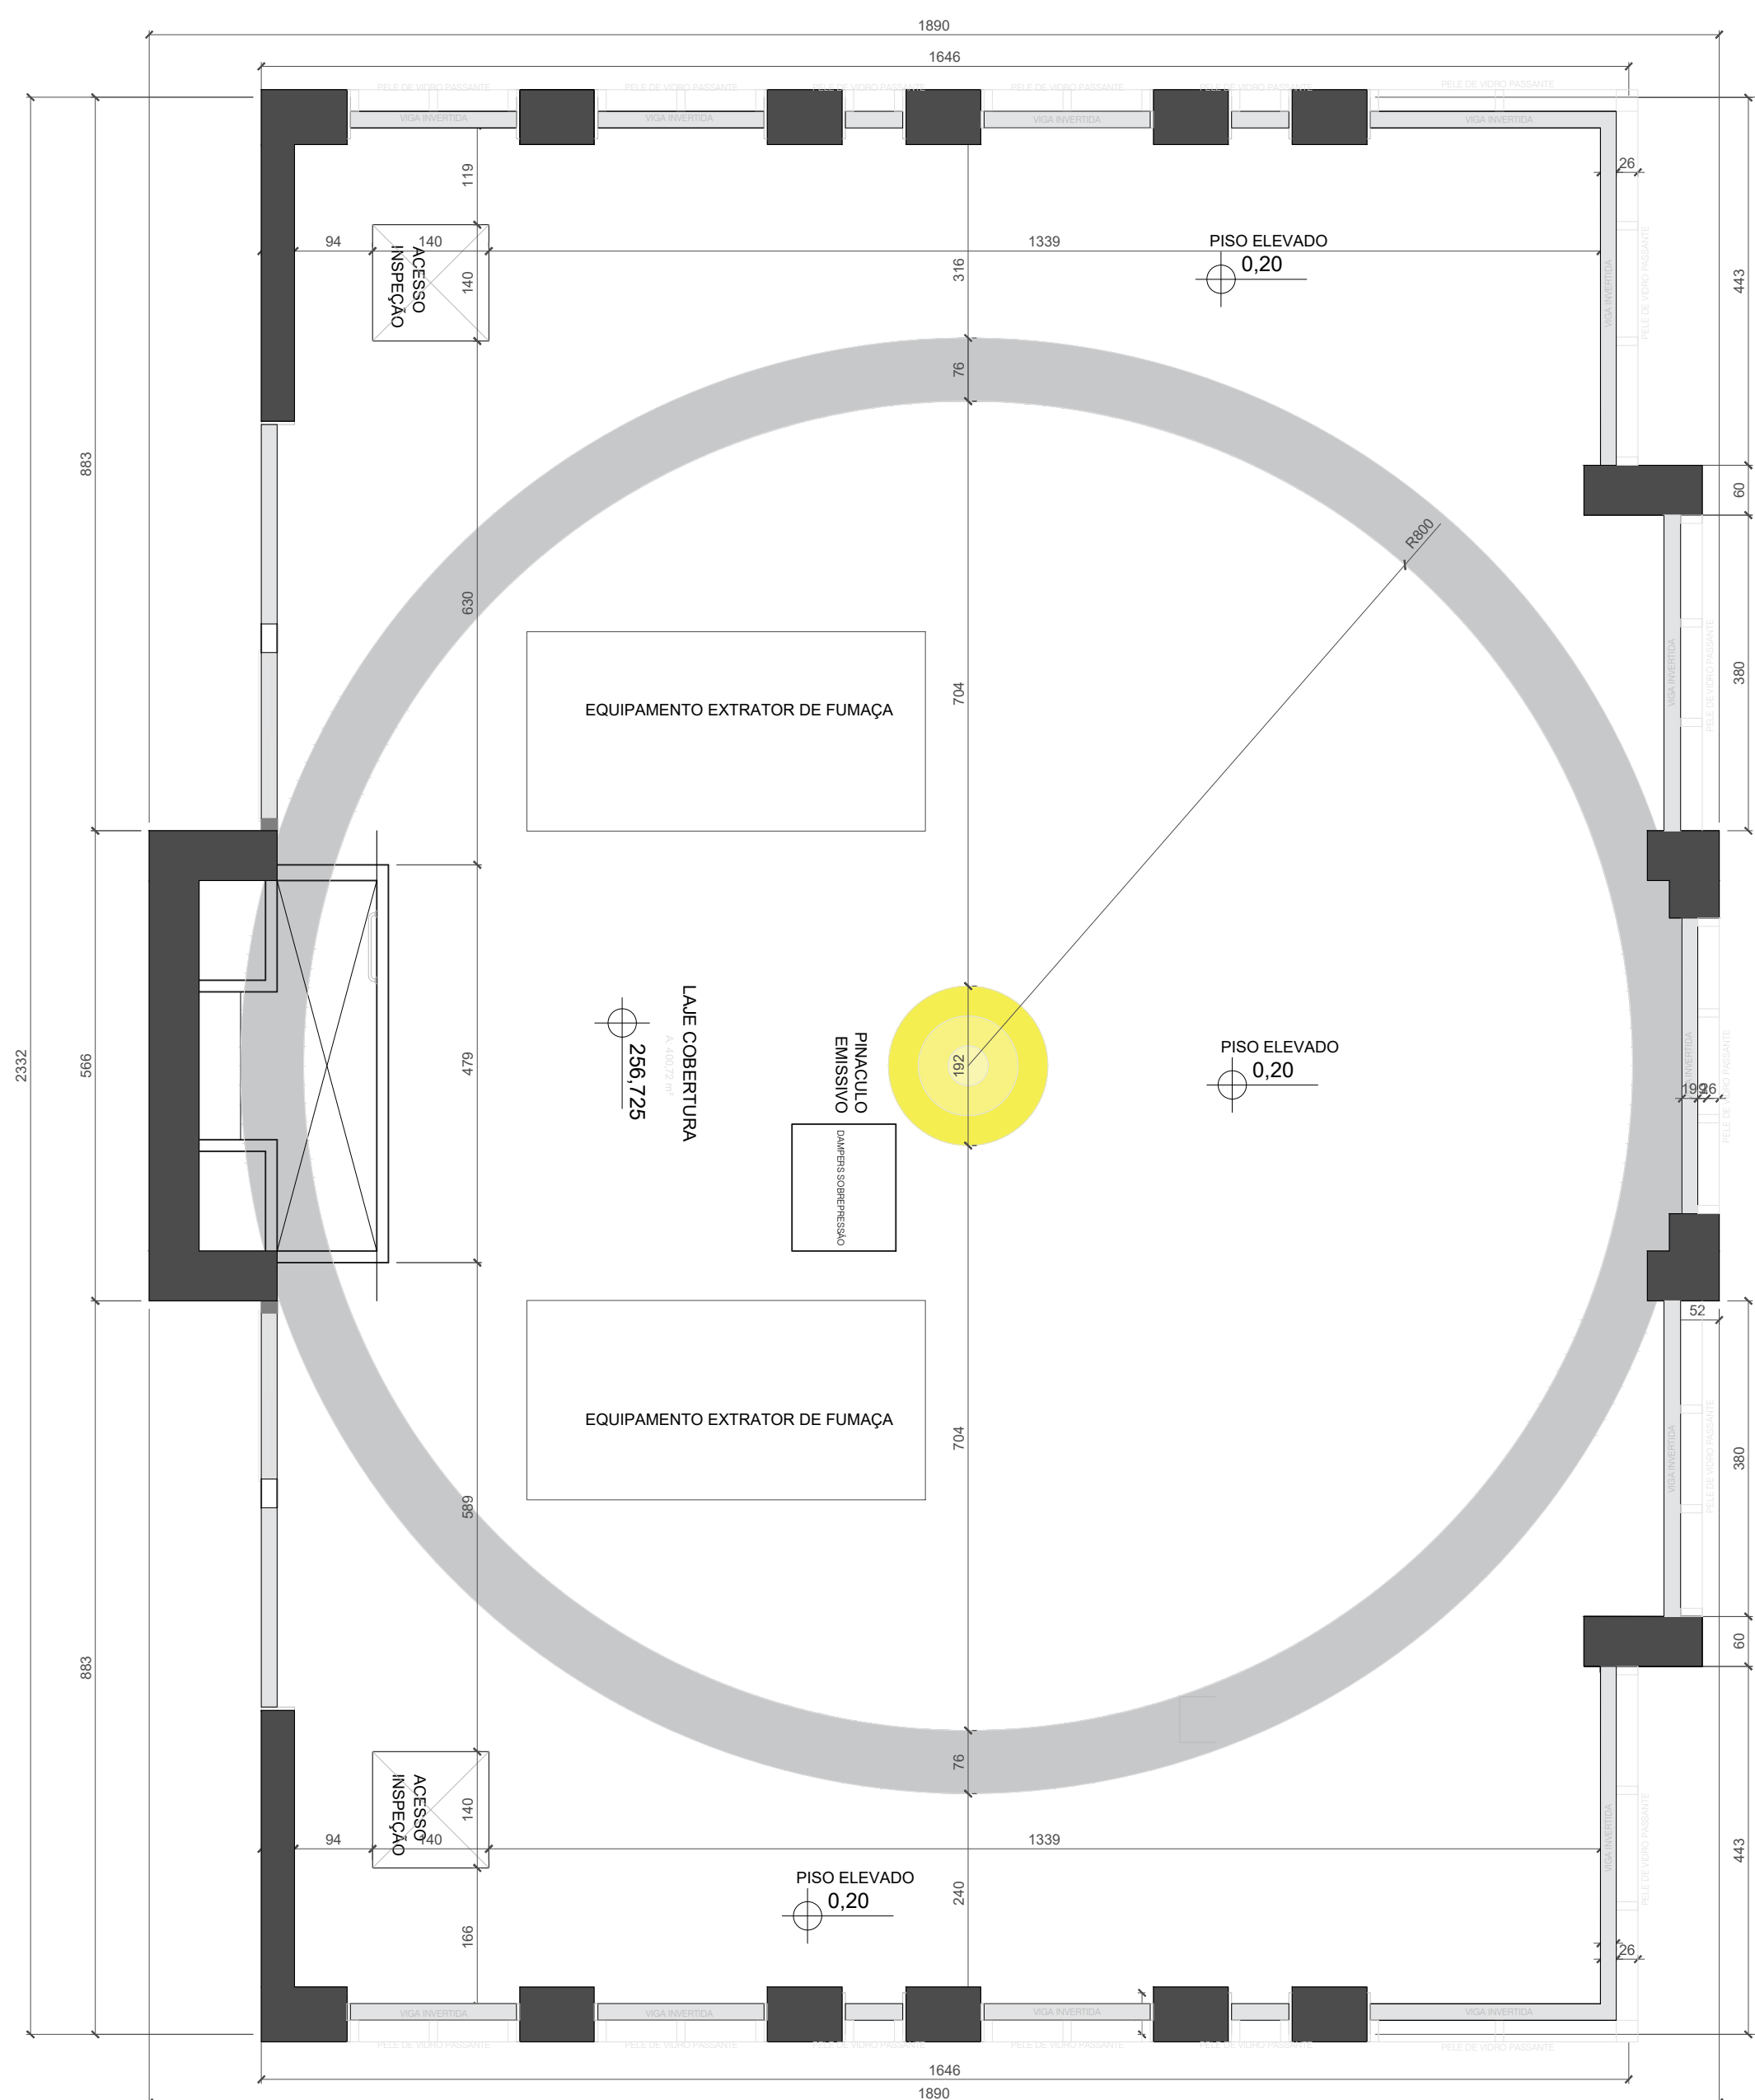

PLANTA BAIXA - LAJE COBERTURA
ÁREA DO PAVTO= 400,72 m²

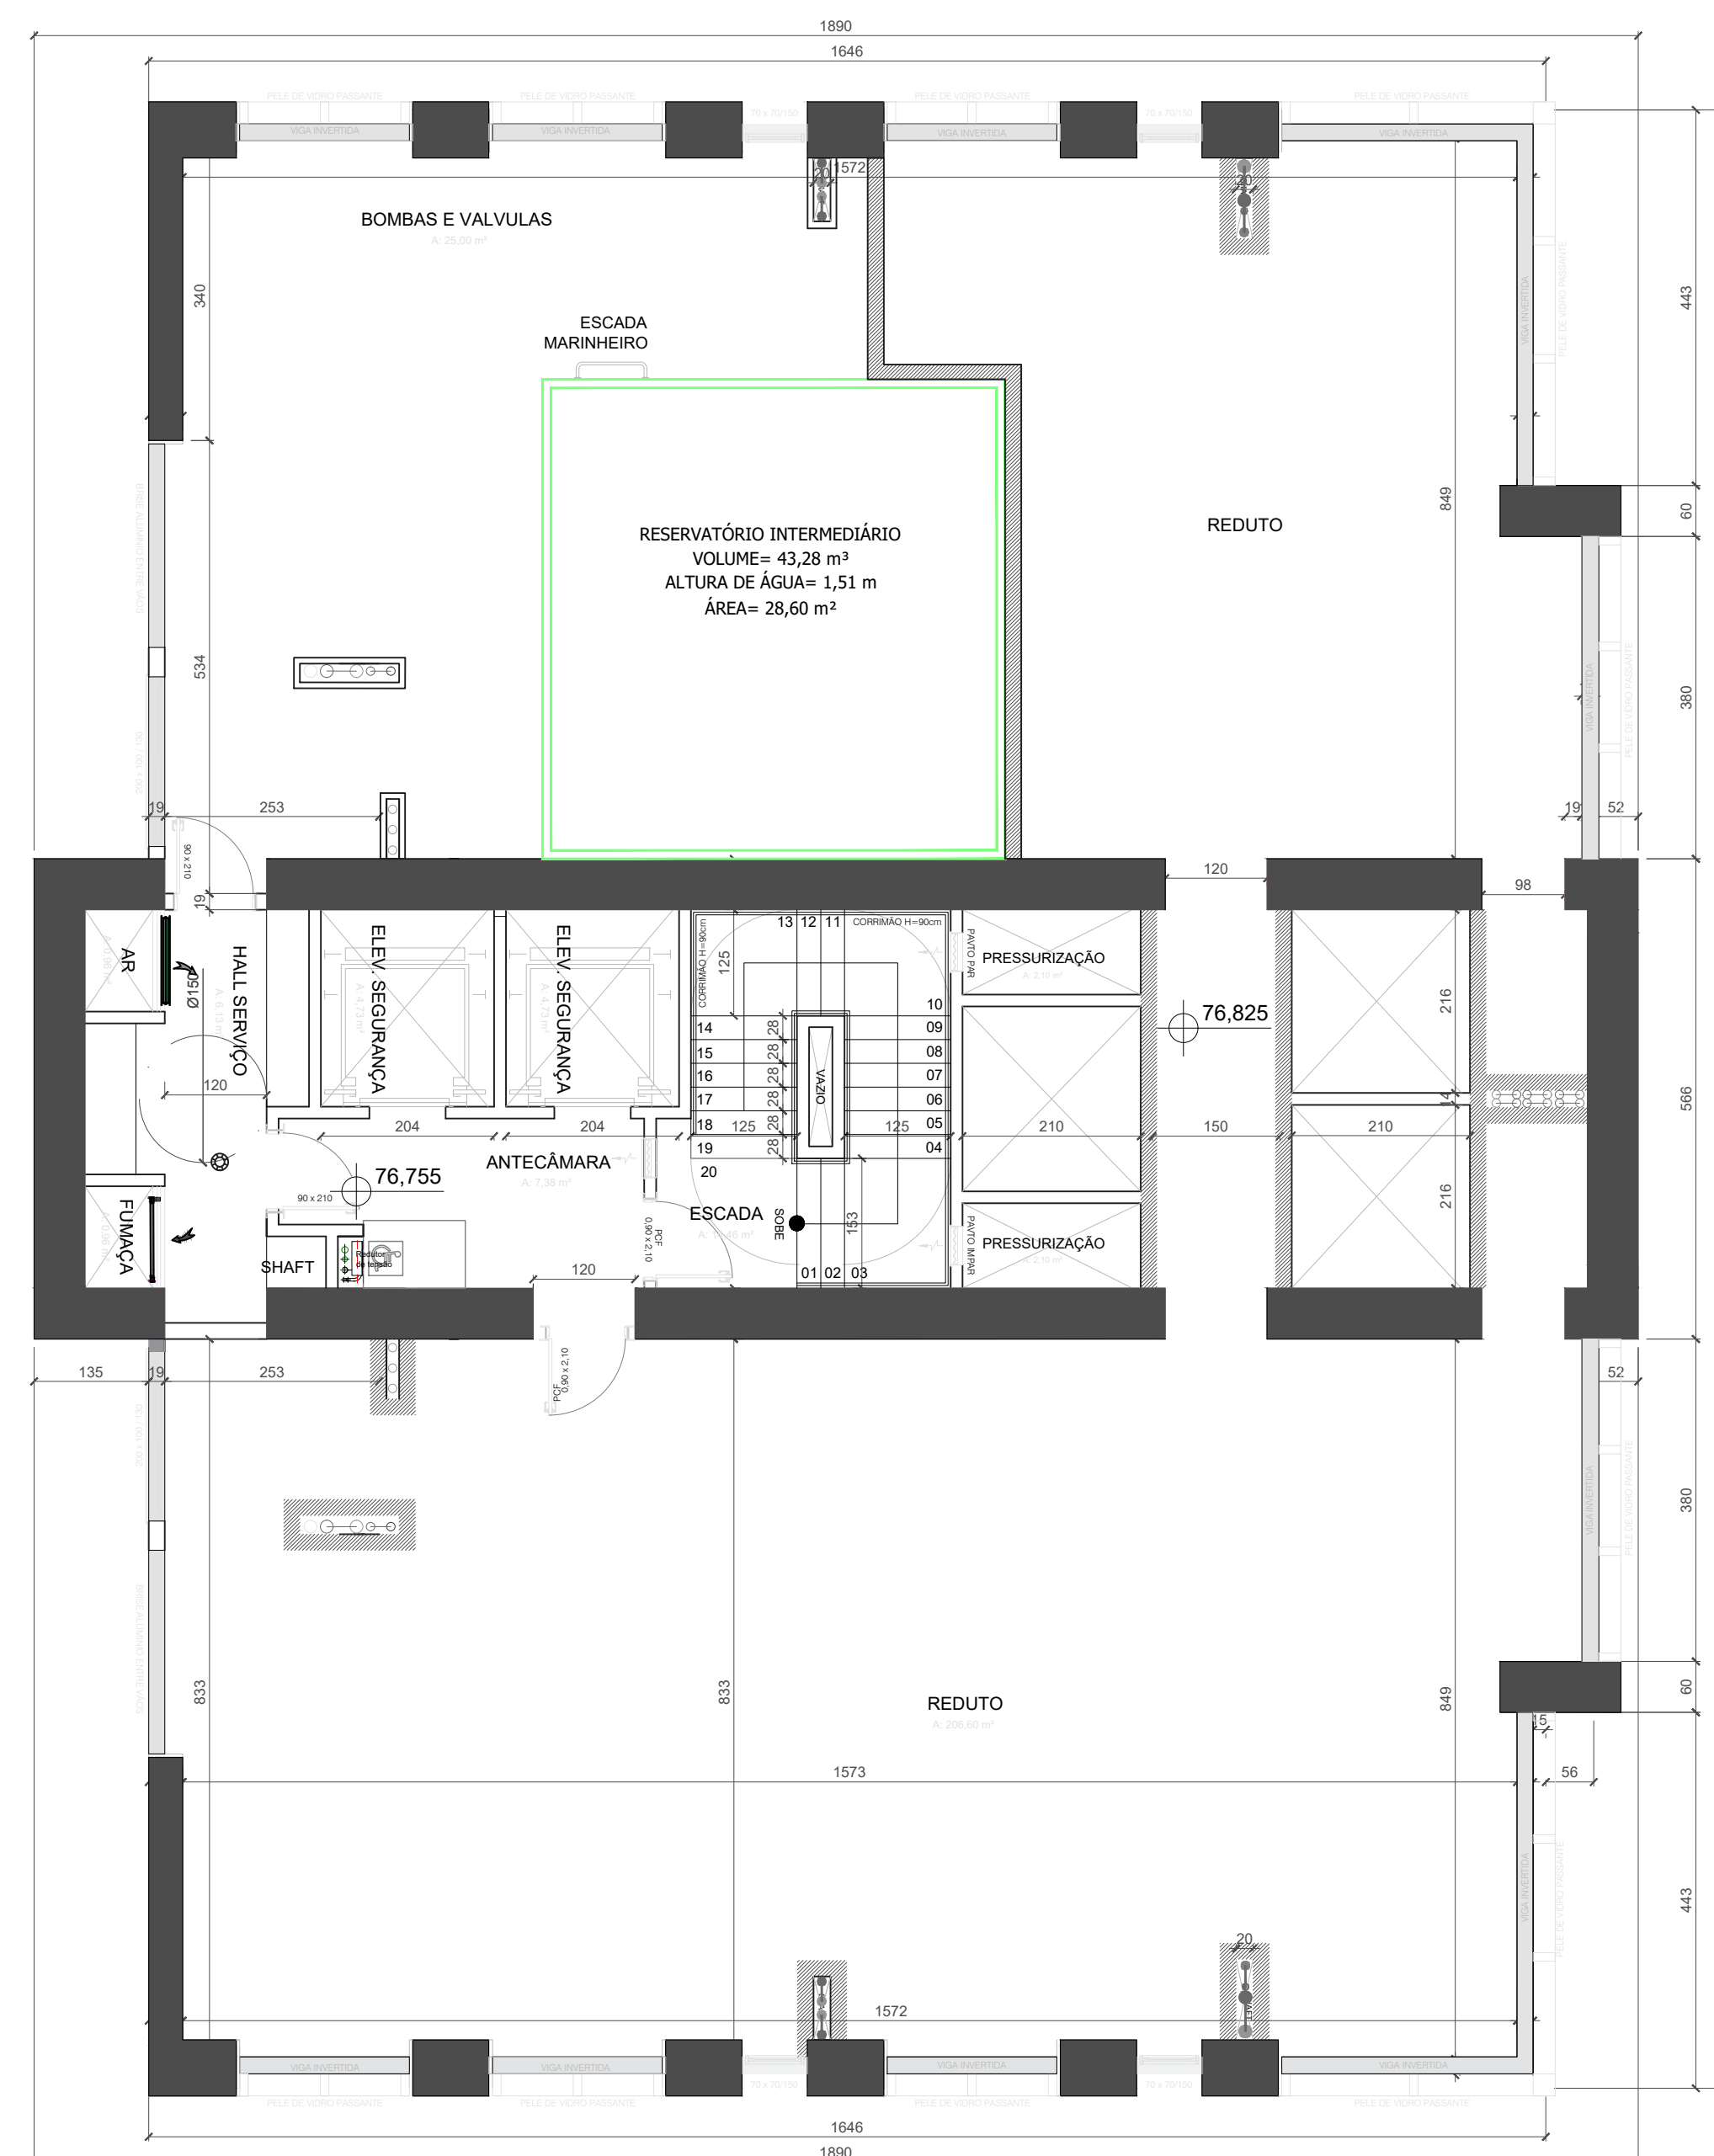


PLANTA BAIXA - PAV. TÉCNICO
ÁREA DO PAVTO= 372,27 m²

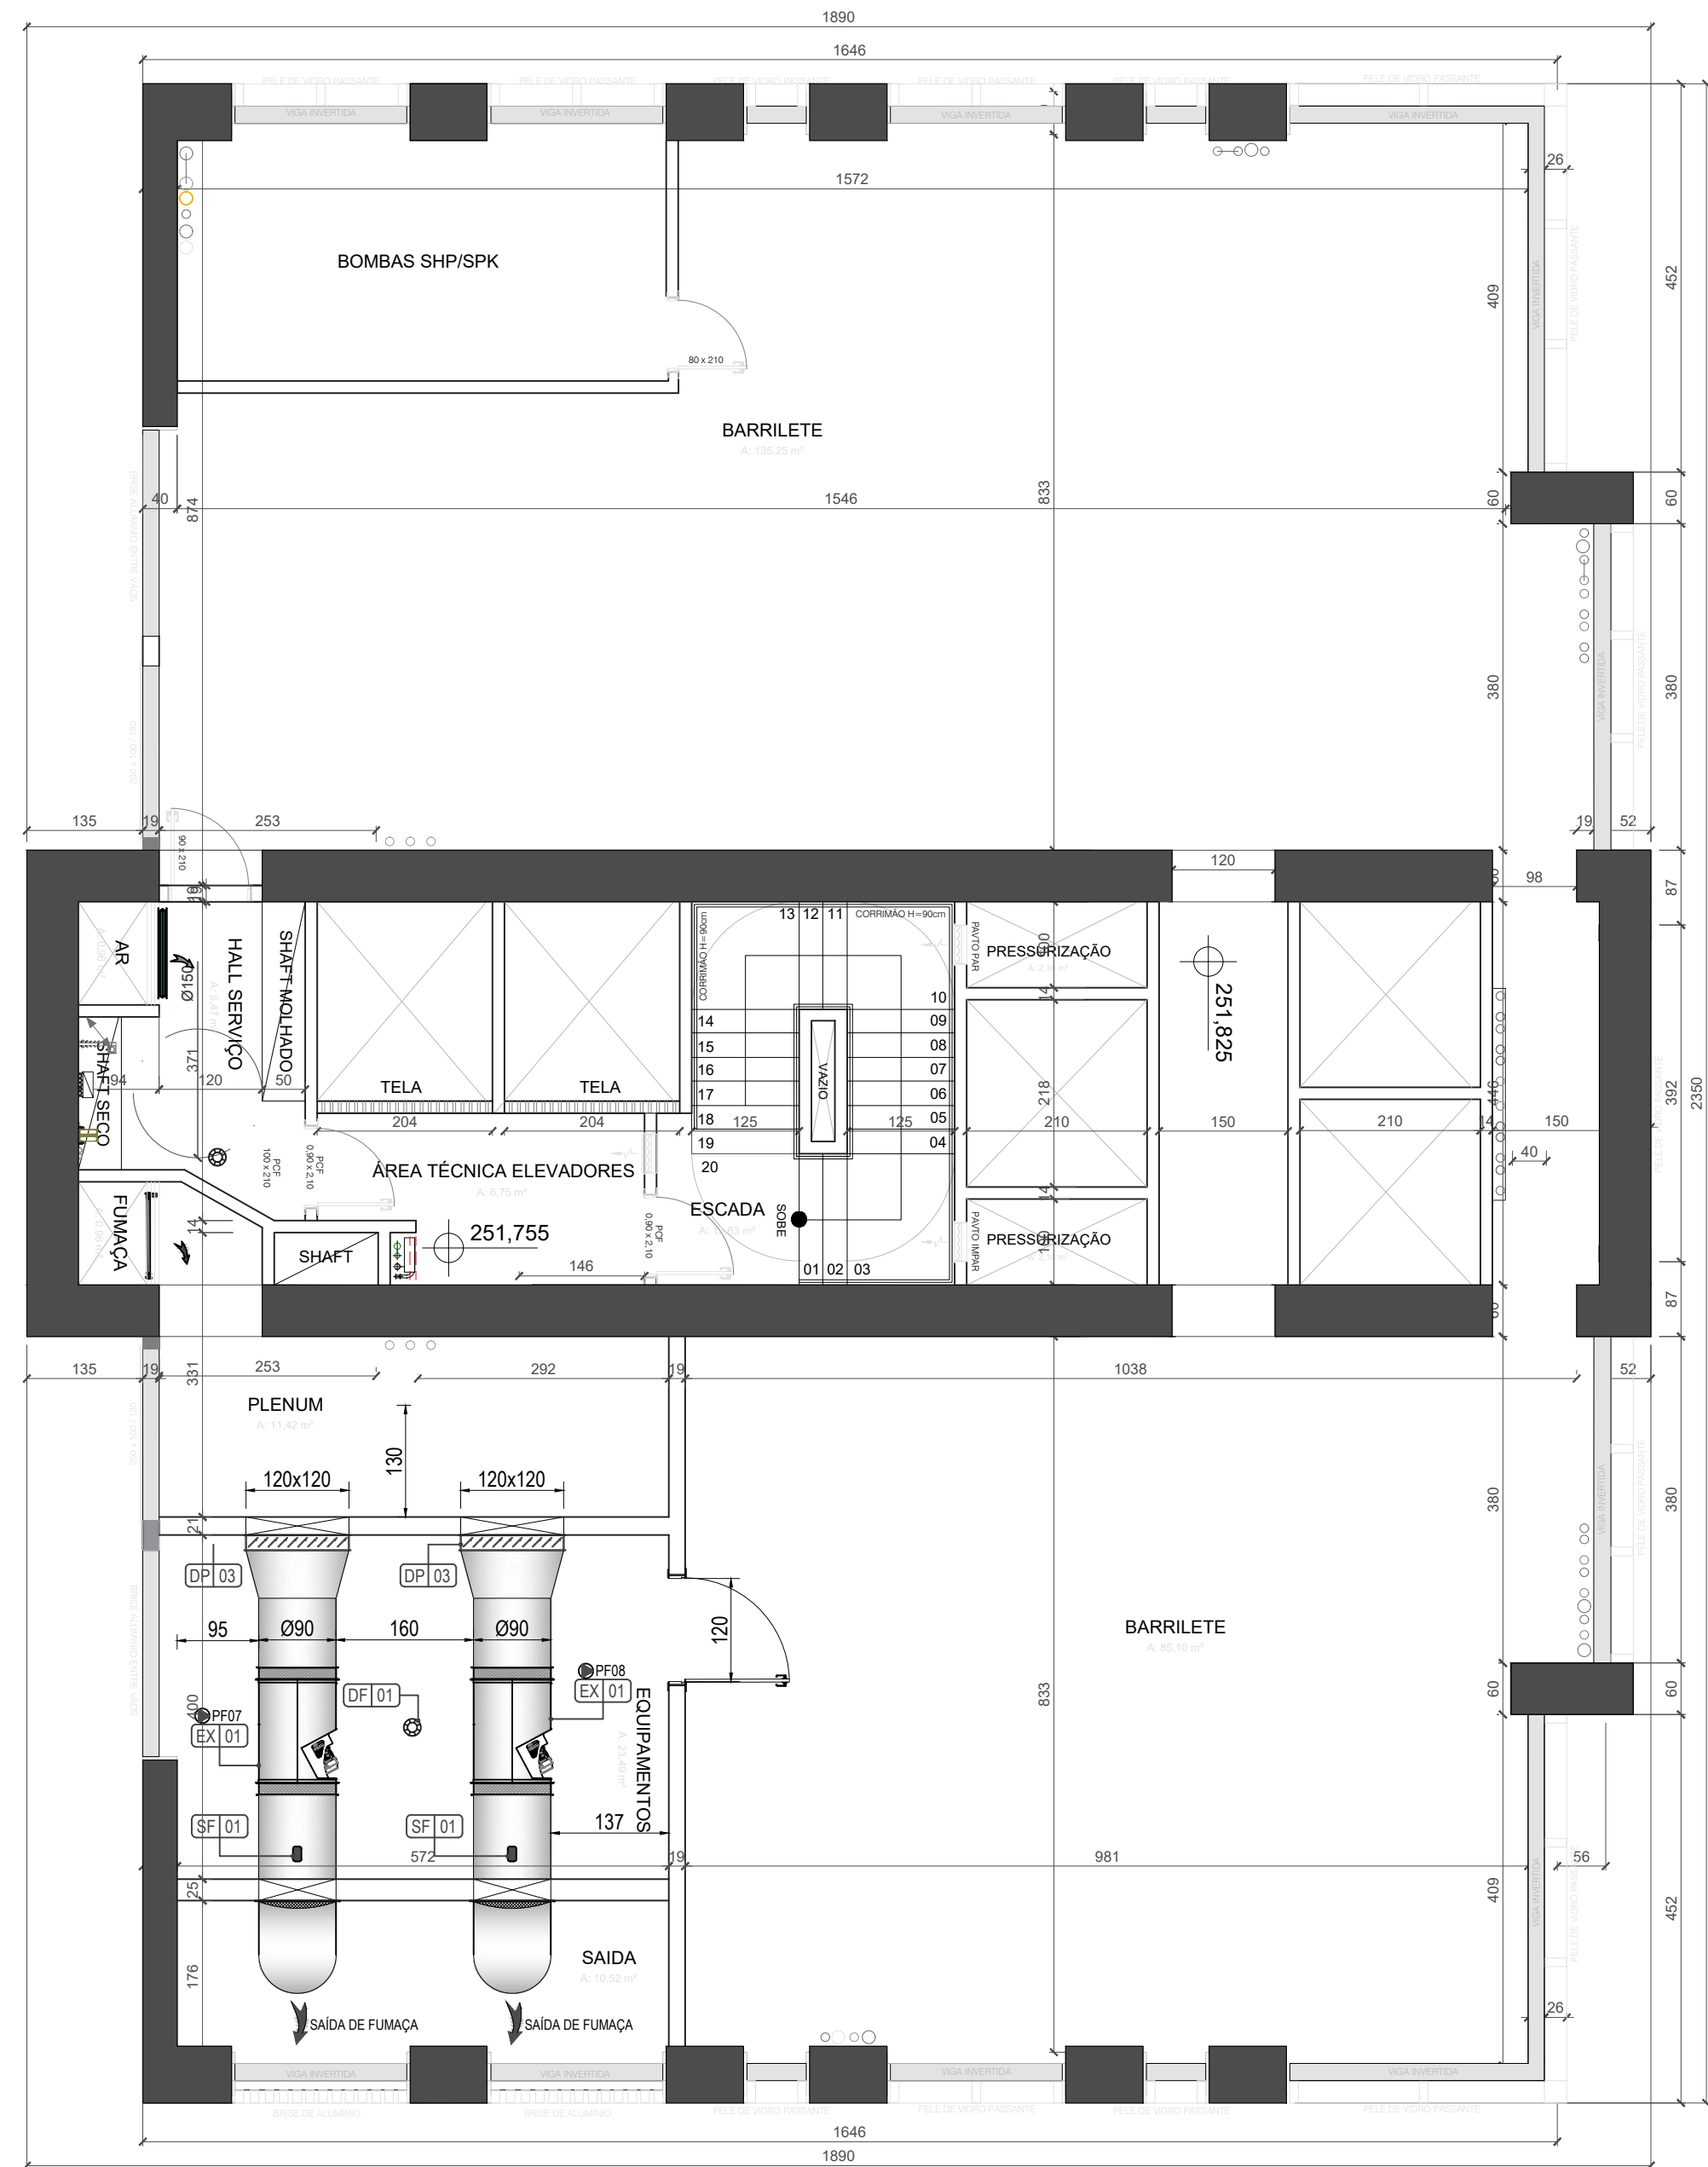




PLANTA BAIXA - BARRILETE

ÁREA DO PAVTO= 372,27 m²

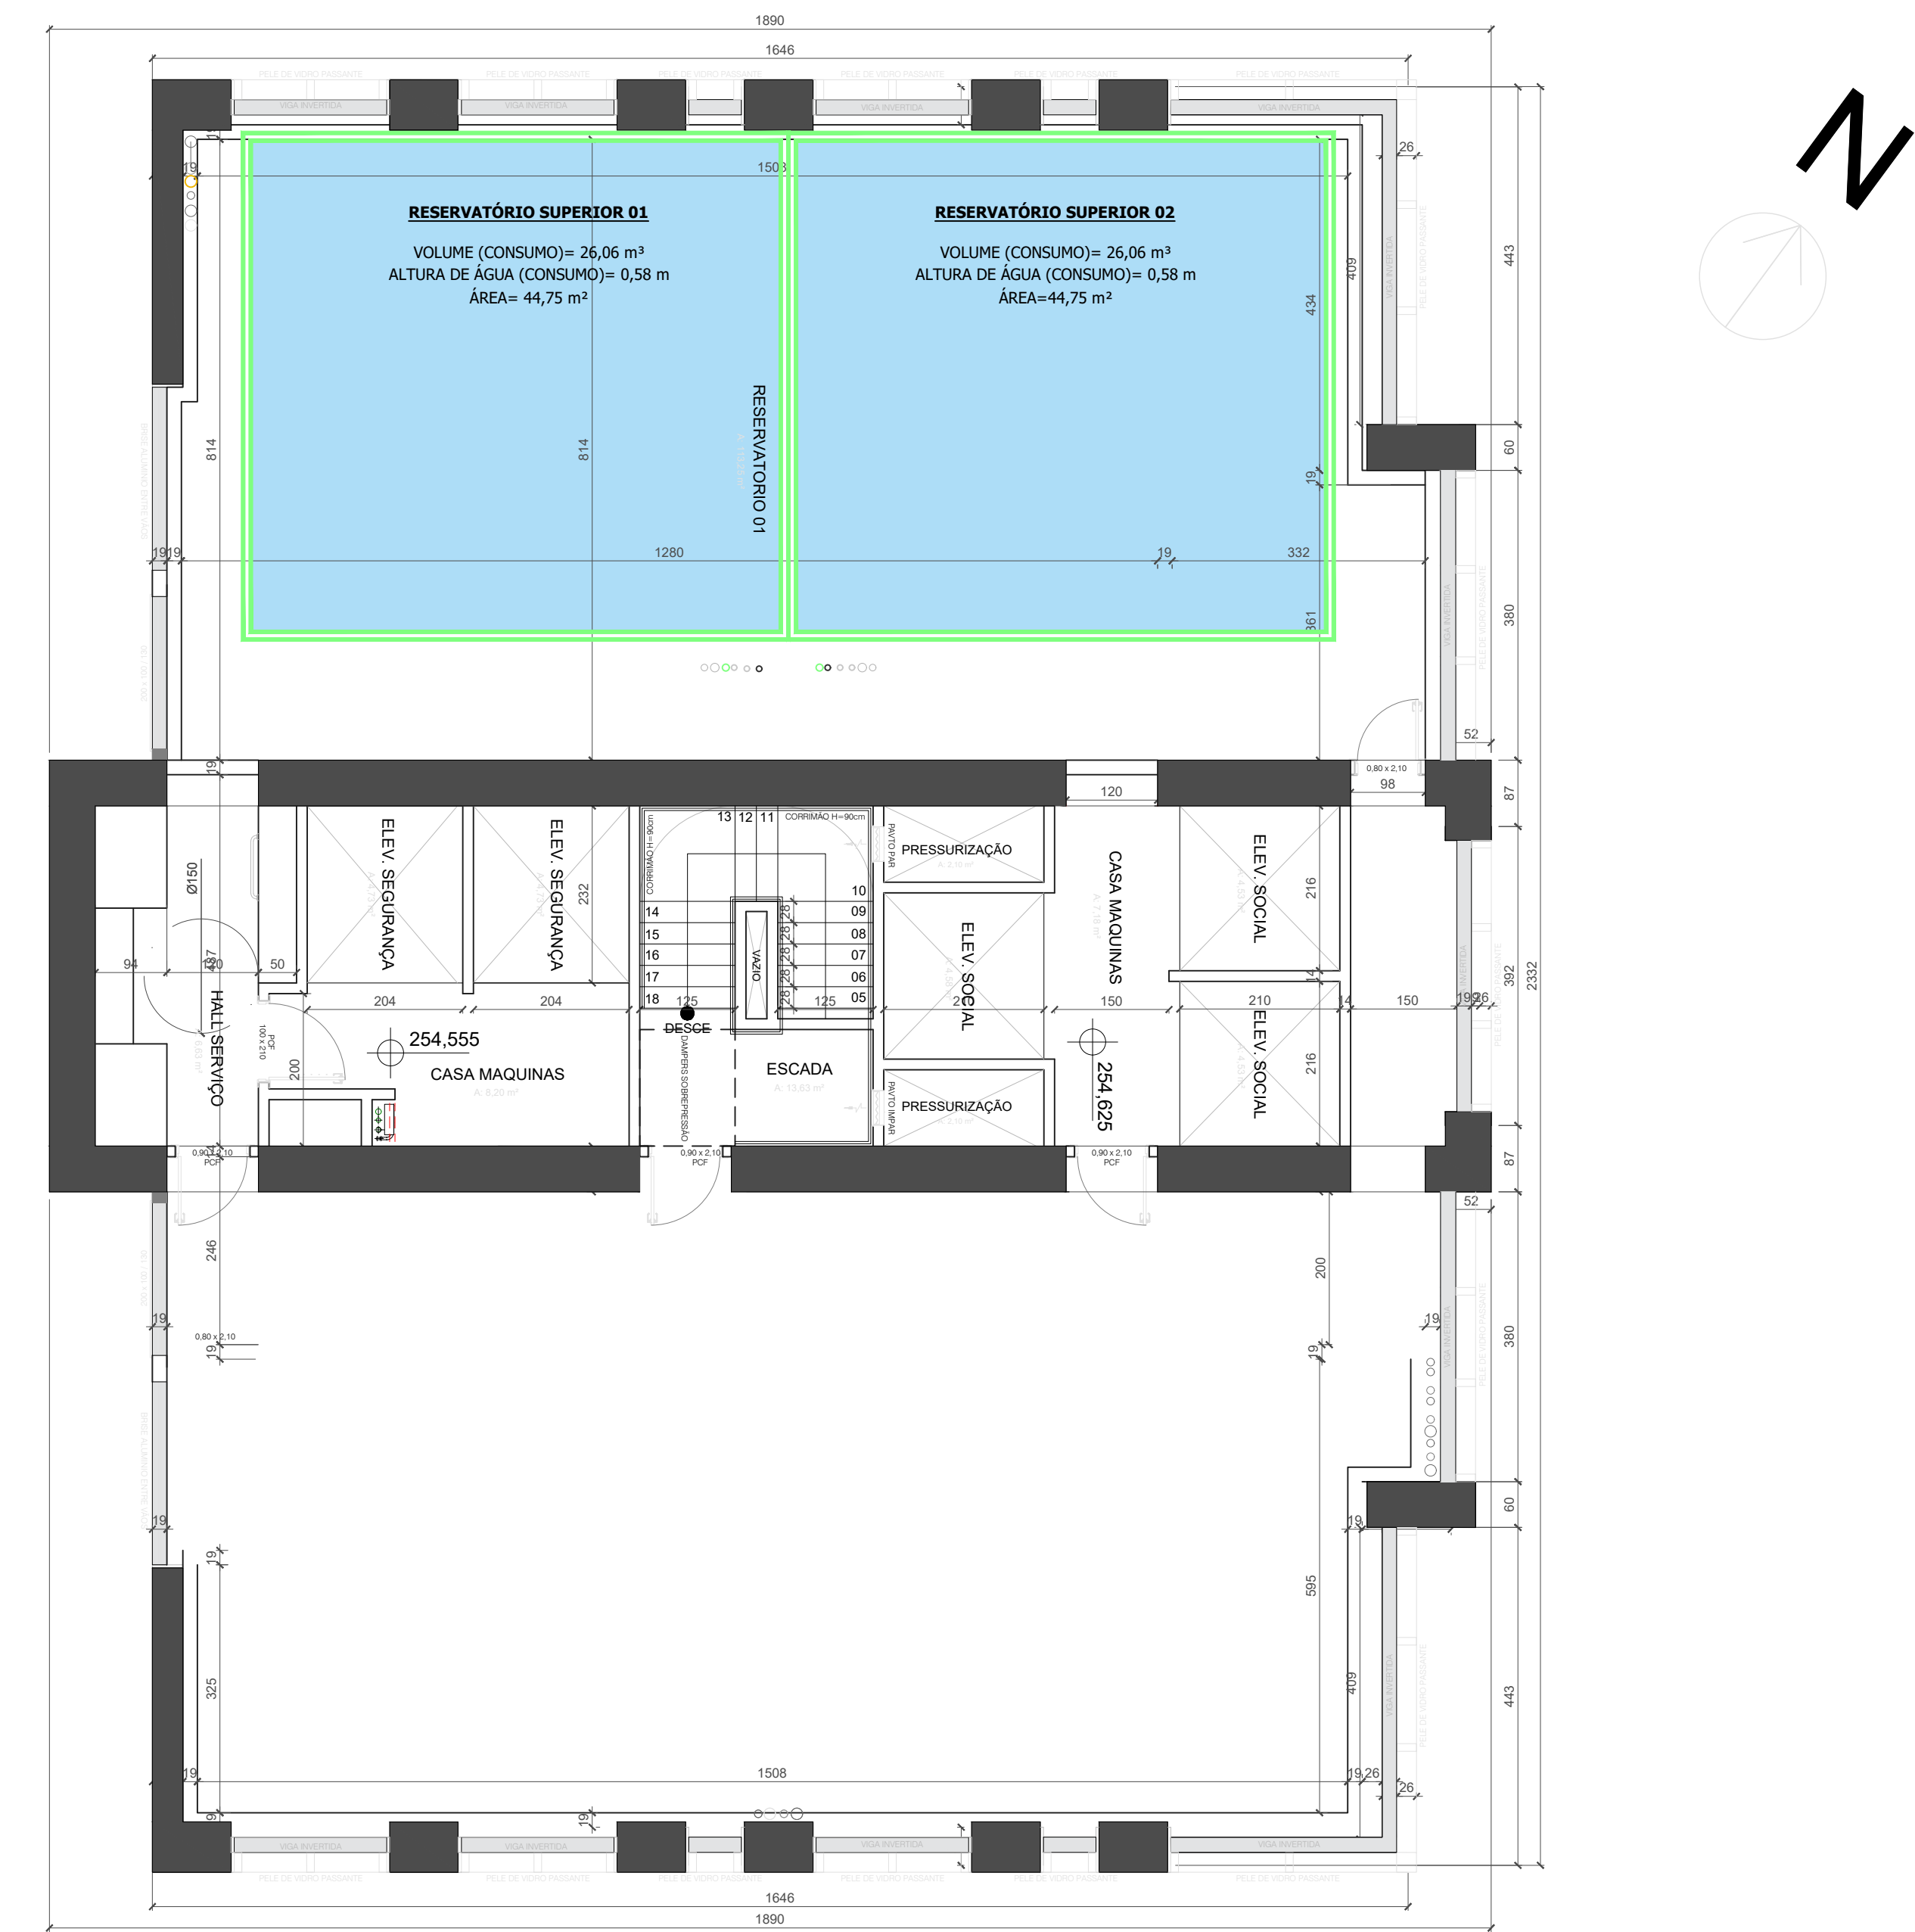

PLANTA BAIXA - CASA MAQUINAS E RESERVATORIOS
ÁREA DO PAVTO= 372,27 m²

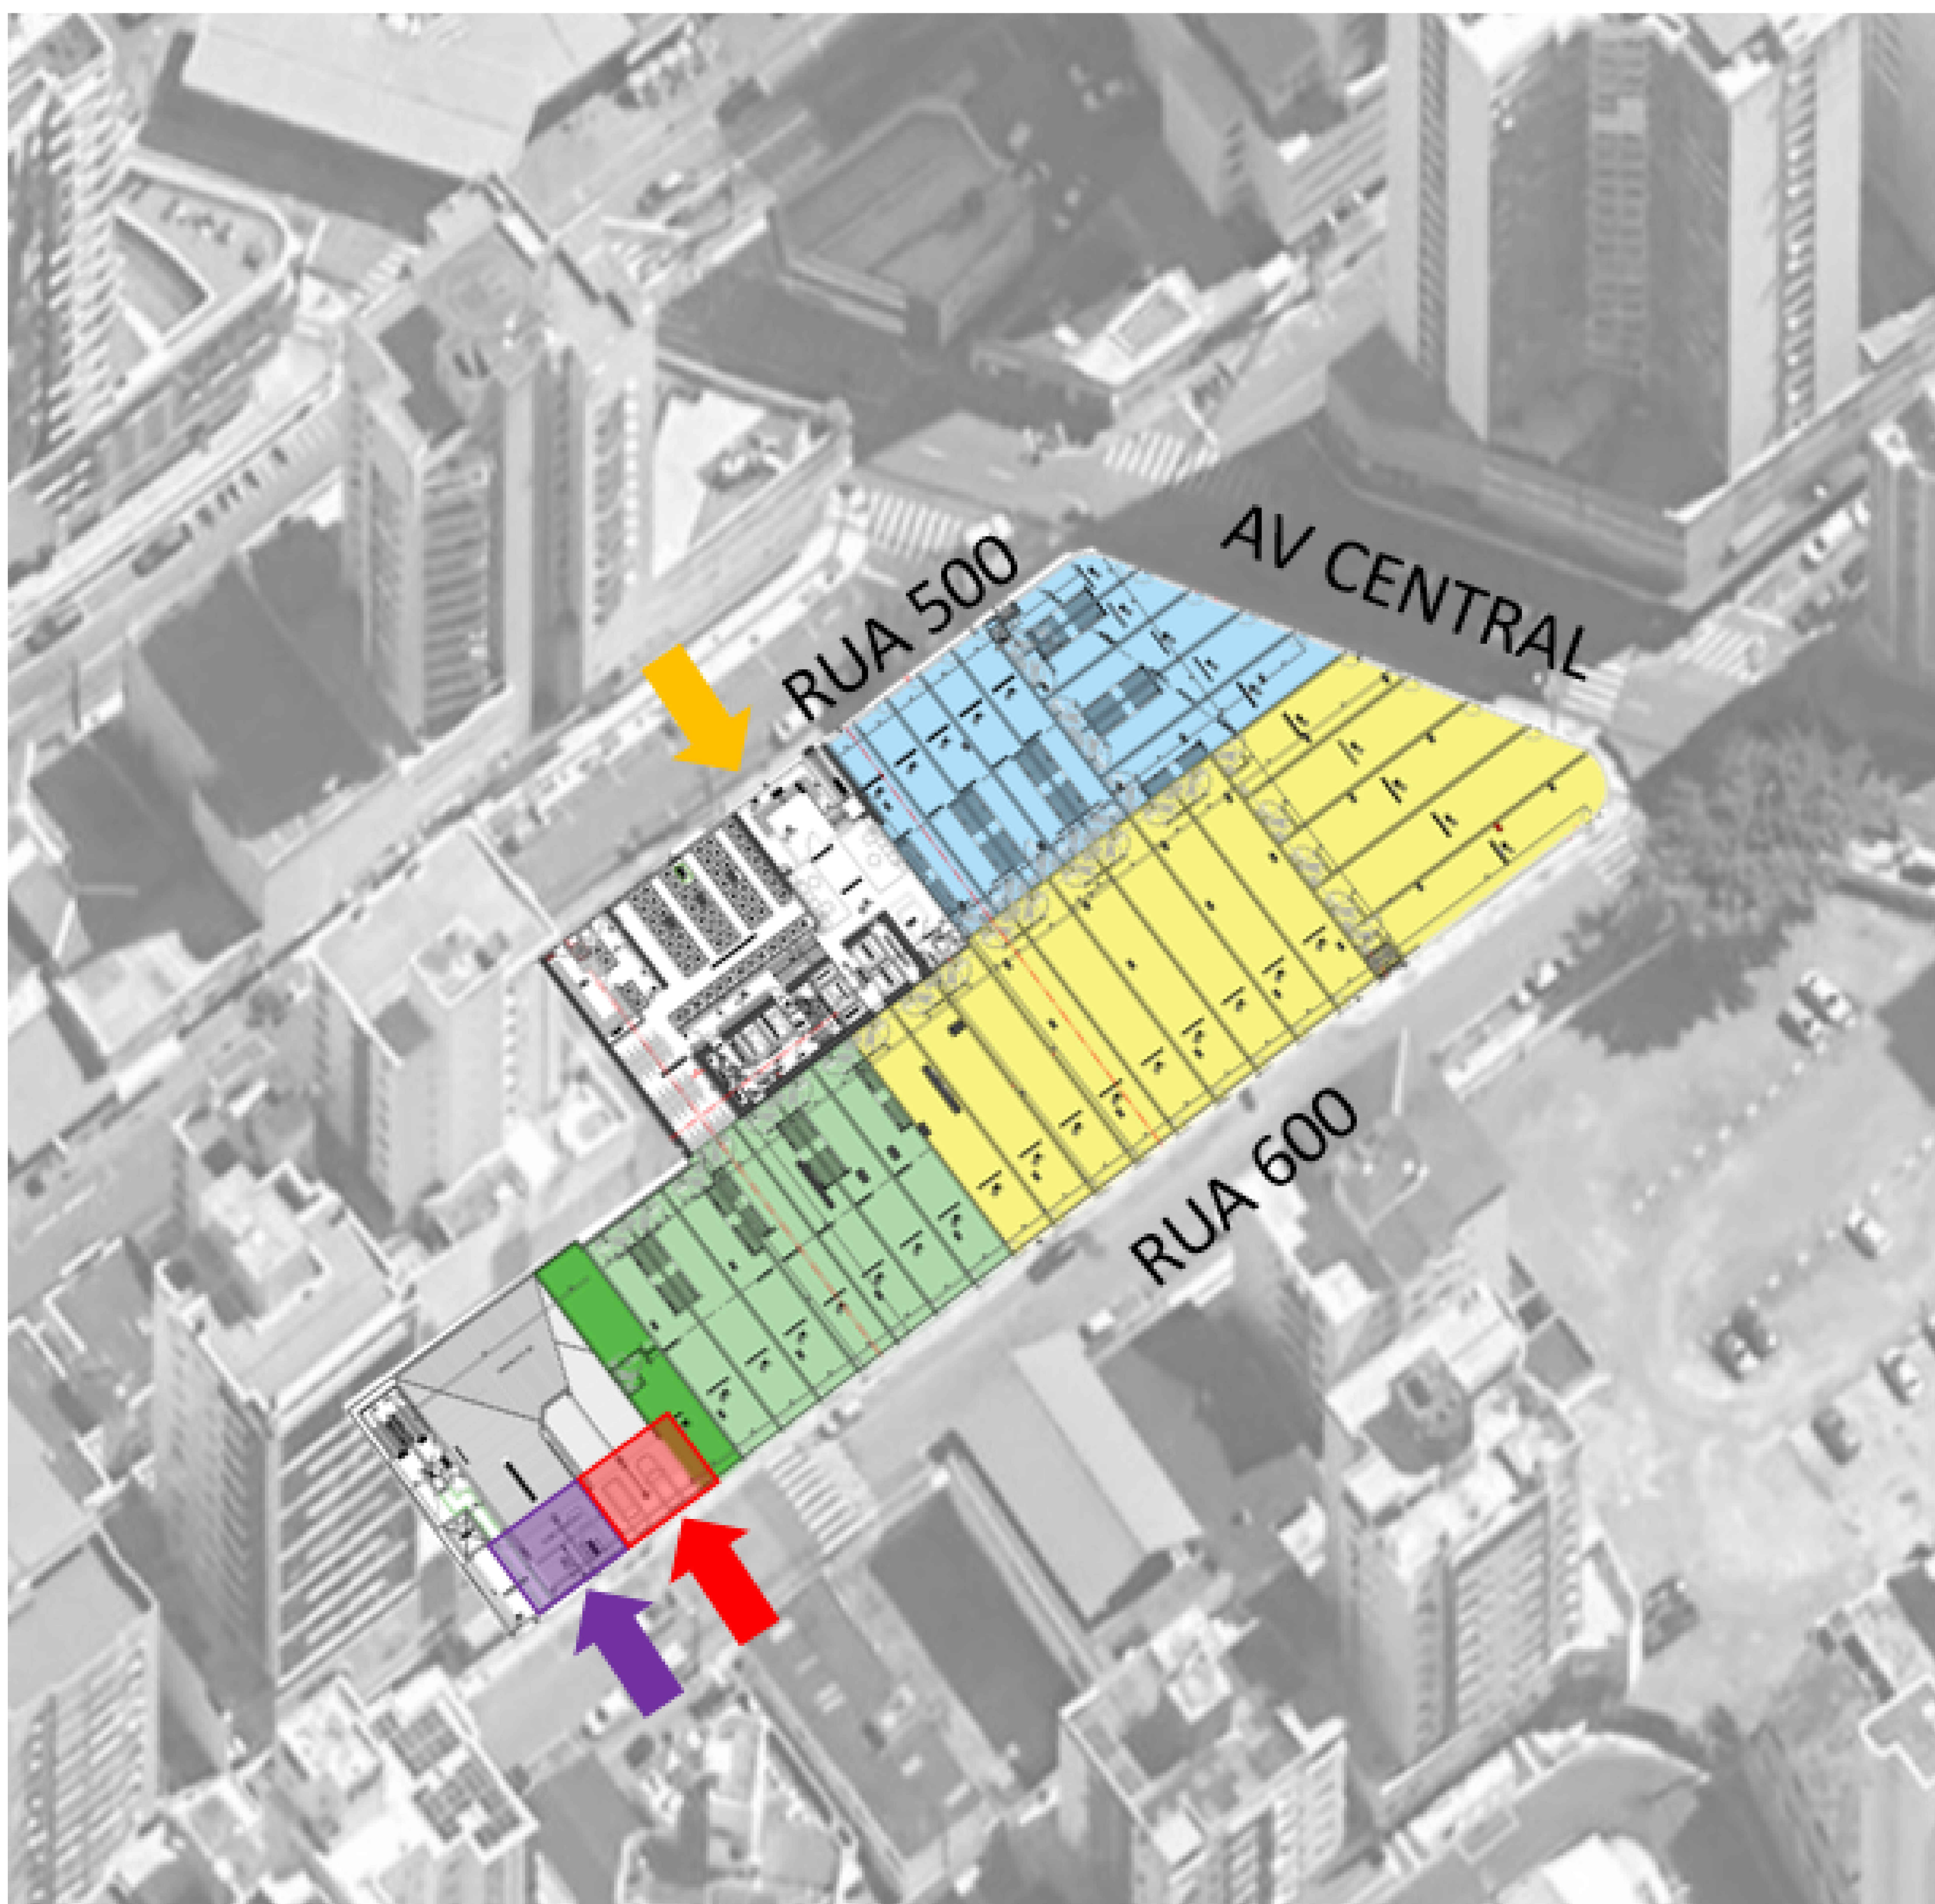

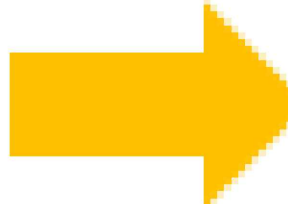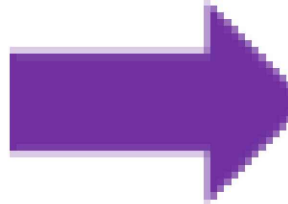-  Acesso pedestre residencial
-  Acesso veículos residencial
-  Acesso veículos EPP
-  Área de acumulação
veículos residencial
6,50mx4,90m –
comporta um veículo em
cada faixa (1 faixa sobe
+ 1 faixa desce)
-  Área de acumulação
veículos EPP
7,00mx4,90m –
comporta um veículo em
cada faixa (1 faixa sobe
+ 1 faixa desce)

CENTRAL TOWER
ACESSOS