


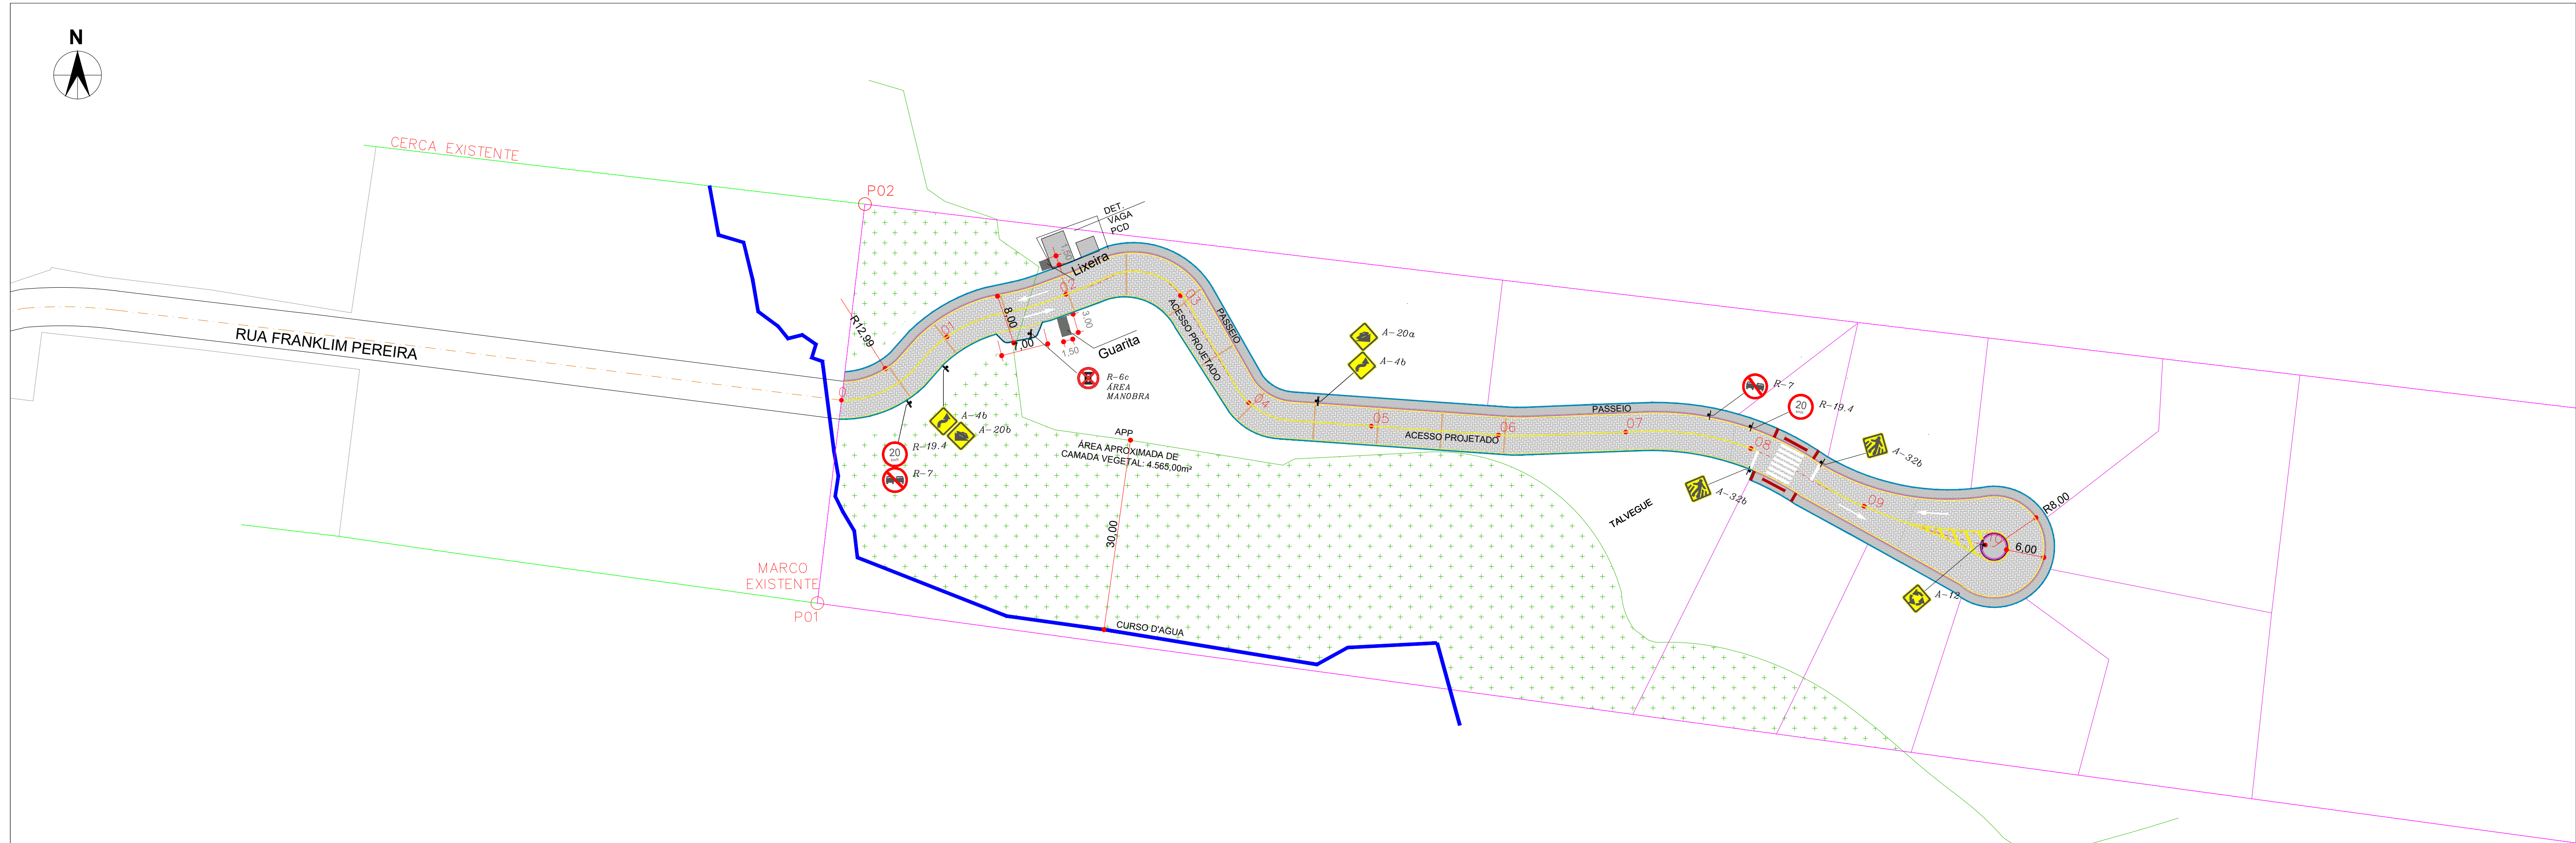


Esc.: 1:500

DETALHES DE PINTURA E SINALIZAÇÃO HORIZONTAL

Technical drawing of a mechanical part with the following dimensions:

- Overall length: 5,00
- Distance from left end to start of taper: 3,50
- Distance from start of taper to right end: 1,50
- Left end diameter: 0,30
- Step diameter on the left: 0,15
- Right end diameter: 0,375
- Step diameter on the right: 0,375
- Right end thickness: 0,75

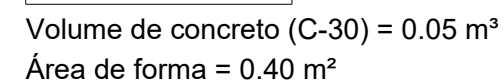

APROVAÇÕES		
PROPRIETÁRIO	RESPONSÁVEL TÉCNICO	
VILLA JARDIM INCORPORAÇÕES SPE CNPJ: 50.958.380/0001-40	REINALDO NETO CAU 1186184-5	
	 REINALDO NETO ARQUITETURA	
PROPRIETÁRIO		
VILLA JARDIM INCORPORAÇÕES SPE		
EDIFICAÇÃO		
CONDOMÍNIO RESIDENCIAL		
ENDEREÇO		
R. FRANKLIM PEREIRA, S/N B. SÃO JUDAS TADEU BC DIC:43519		
PROJETO	ARQUIVO	
CONTEÚDO	ETAPA	PAY_SIN FOLHA
	ESCALA	ANTEPROJETO INDICADA
CONTEÚDO DA PRANCHA		EIV 02/02