

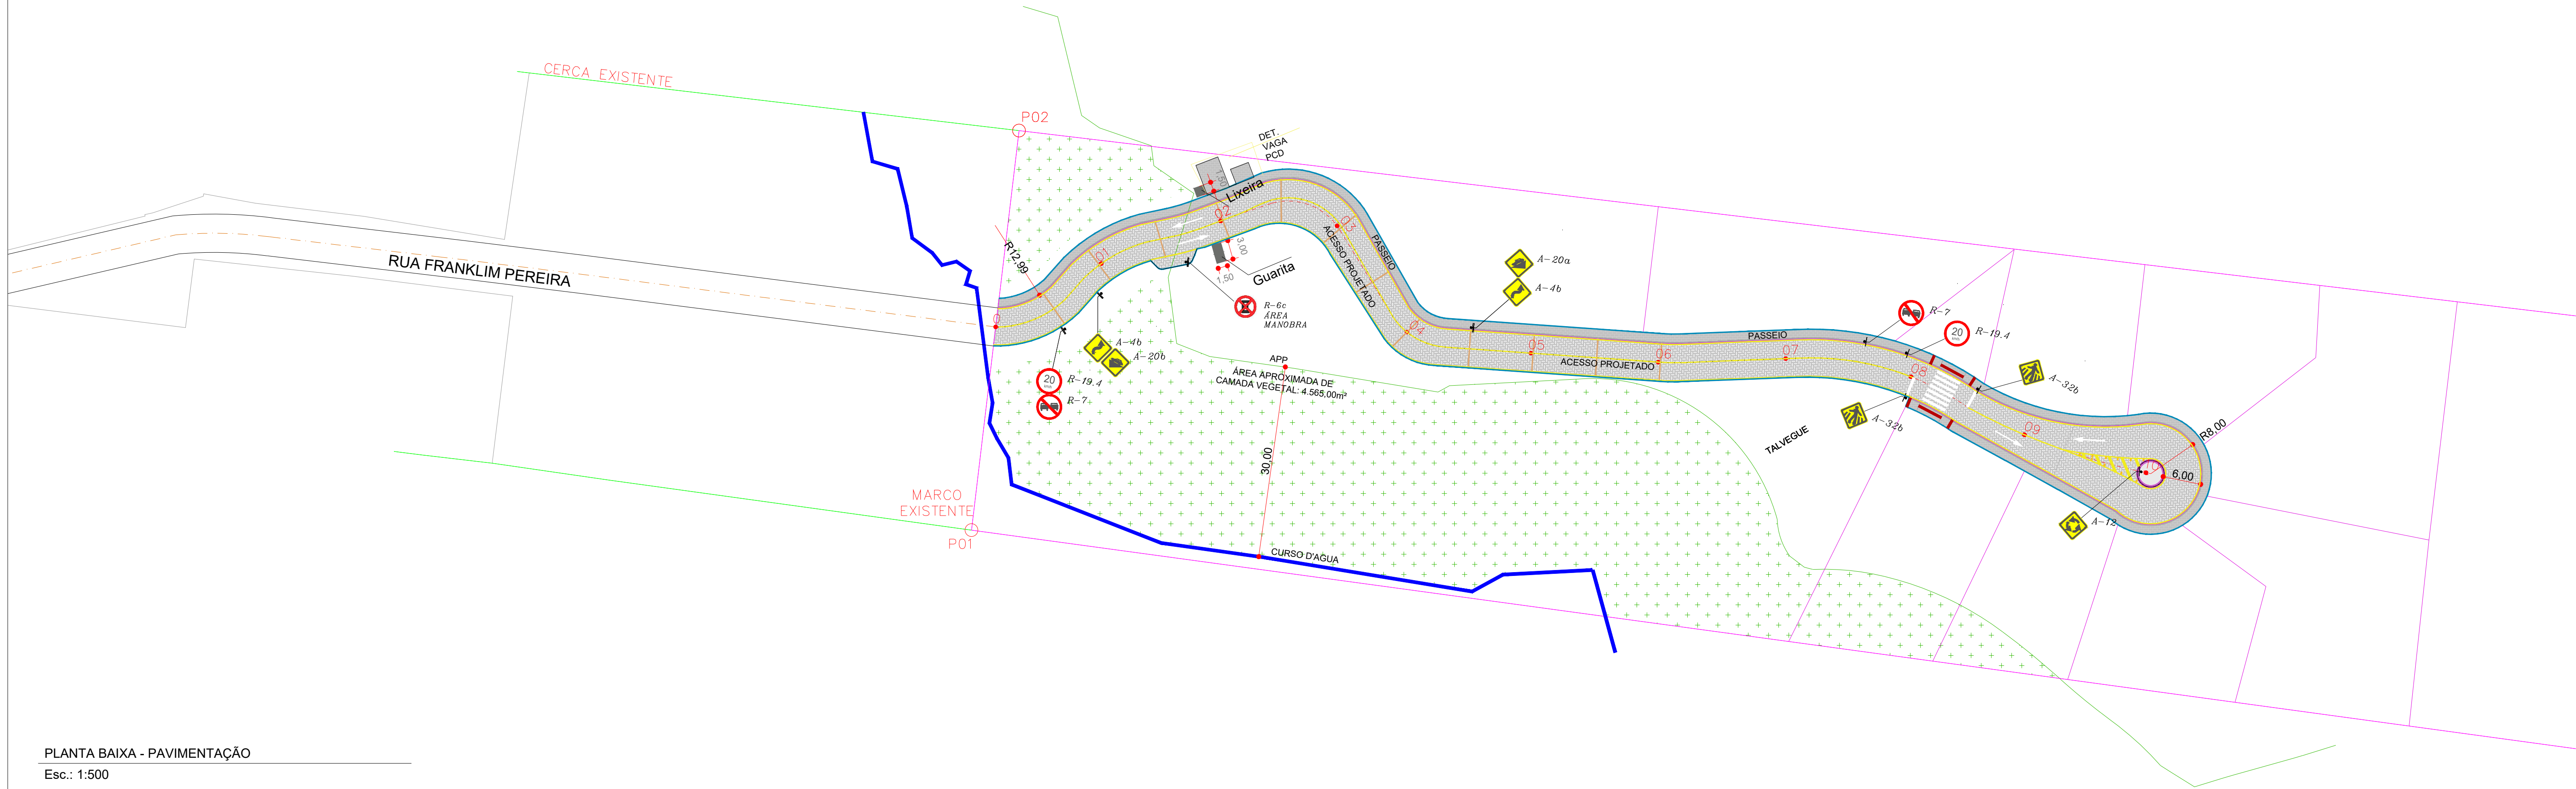
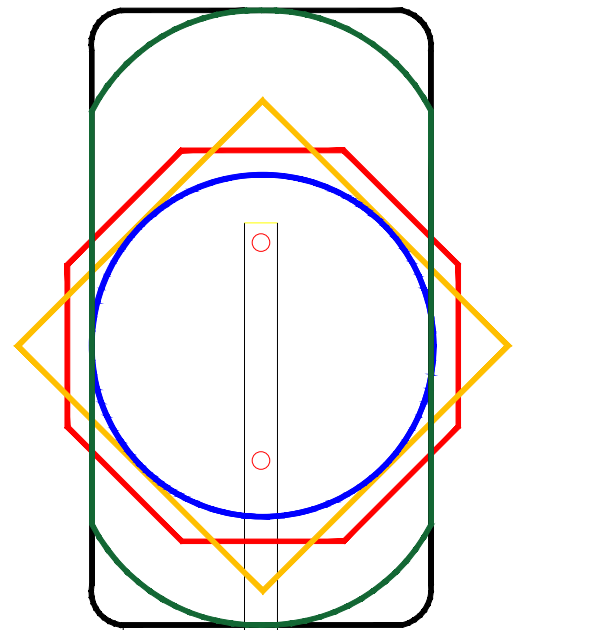
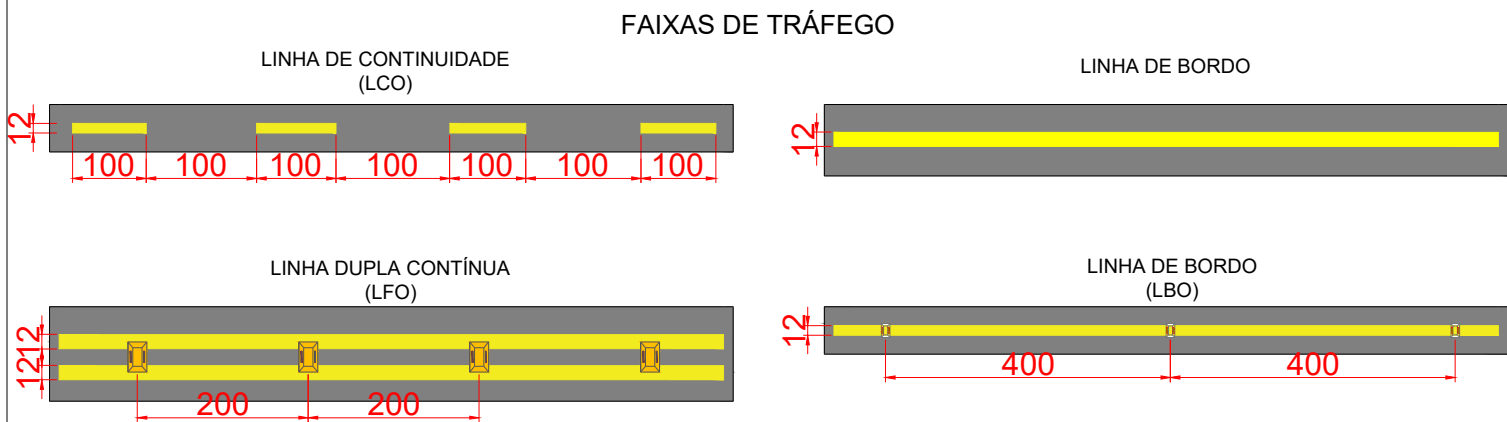


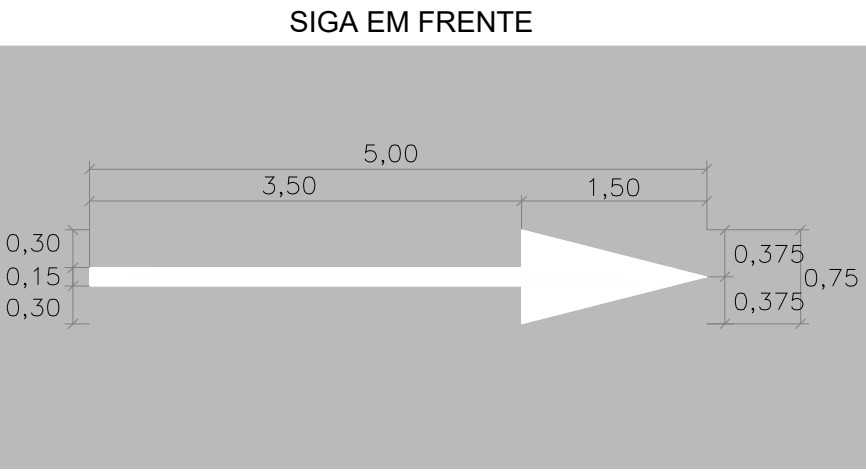


PLANTA BAIXA - PAVIMENTAÇÃO
Esc.: 1:500

Placas			Suportes			Faixas		
Placa	Código	Qtd (un)	Suporte	Tipo	Qtd (un)	Faixa	Tipo	Qtd (m)
	A-20a	1		Coluna Placa Conjugada	3		LBO	427,56
	A-4b	2		Coluna Simples	5		ZPA	10,19
	R-7	2	Tachas e Cilindros Delimitadores				LFO-1	213,26
	R-19.4	2	Tacha	Tipo	Qtd (un)		LRE	33,78
	A-20a	1		Tachão SI amarela	98			
	A-12	1	Legendas					
	A-32b	2	Legenda	Tipo	Qtd (un)			
	R-6C	1		PEM(sf)	4			


DETALHES DE PINTURA E SINALIZAÇÃO HORIZONTAL

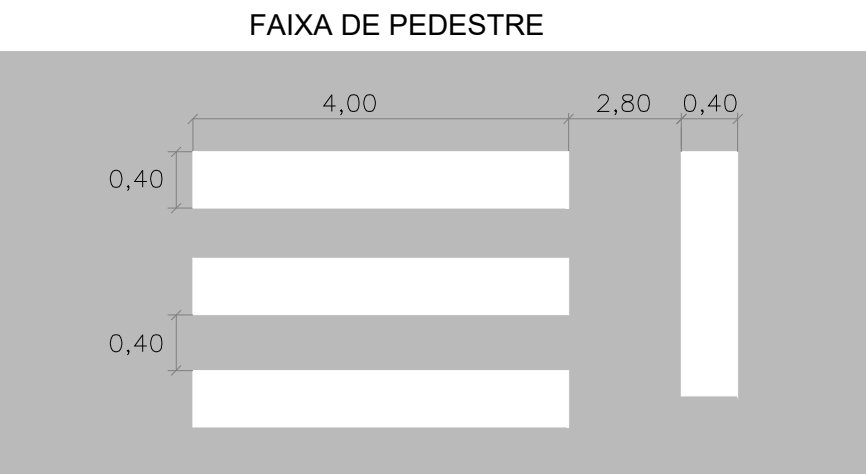

S01
PLANTA
ESC 1:25

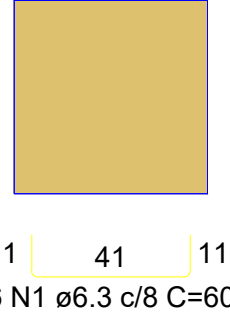

CORTE
ESC 1:25

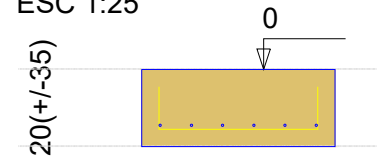

QUANTITATIVOS DE MATERIAIS POR PLACA		
DESCRIÇÃO	QUANTIDADE	UNIDADE
ESCAVAÇÃO MANUAL	0,098	m3
CONCRETO Fck 20 MPa	0,018	m3
TUBO DE AÇO GALVANIZADO Ø1.1/2"	1,000	und
REATERRO APILOADO	0,080	m3
MADEIRA (8x8CM)	1,000	und

S01

RELAÇÃO DO AÇO

AÇO	N	DIAM (mm)	QUANT (m)	C.UNIT (cm)	C.TOTAL (cm)
CA50	1	6.3	12	60	720

RESUMO DO AÇO

AÇO	DIAM (mm)	C.TOTAL (m)	PESO + 10% (kg)
CA50	6.3	7.2	1.9
PESO TOTAL (kg)			
CA50	1.9		

Volume de concreto (C-30) = 0.05 m³
Área de forma = 0.40 m²

00	EMIÇÃO INICIAL	03.08.2023	JENNIFER
QUADRO DE REVISÕES			
CLIENTE:			
VILLA JARDIM INCORPORAÇÕES SPE LTDA CNPJ: 50.958.380/0001-40 Rua Flamboyants, nº 81 - Praia Brava - Itajaí/SC			
EMITENTE:			
Zandoná ASSESSORIA & PROJETOS			
ZANDONÁ ENGENHARIA LTDA CNPJ: 12.226.008/0001-50 CREA-SC 103.933-4 Rua Manoel Athanázio Correa, nº 111 - Barra - Balneário Camboriú/SC E-mail: zandonai@zandonaiassessoria.com.br - Fone: (47) 99946-1520 Responsável Técnico: Engº. José Carlos Zandoná - CREA-SC 042.499-5			
PROJETO:			
CONDOMÍNIO BOSQUE DA BARRA			
ENDEREÇO:			
RUA FRANKLIN PEREIRA, BAIRRO: BARRA, BALNEÁRIO COMBORIÚ/SC			
DESCRIÇÃO:			
PROJETO URBANÍSTICO Planta de sinalização viária Detalhes			
ASSINATURAS:			
VILLA JARDIM INCORPORAÇÕES SPE LTDA JOSÉ CARLOS ZANDONÁ CREA/SC 042.499-5			
CARIMBOS/APROVAÇÃO:		DESENHO: JENNIFER SUAVI ESCALA: INDICADA DATA: 03.08.2023 UNIDADE: METRO	
STATUS DO PROJETO:		DIREITOS AUTORAIS E PROPRIEDADE INTELECTUAL RESERVADOS À ZANDONÁ ASSESSORIA E PROJETOS. É VEDADA QUALQUER REPRODUÇÃO, CÓPIA OU ALTERAÇÃO DESTA DOCUMENTO.	

URB
03.03