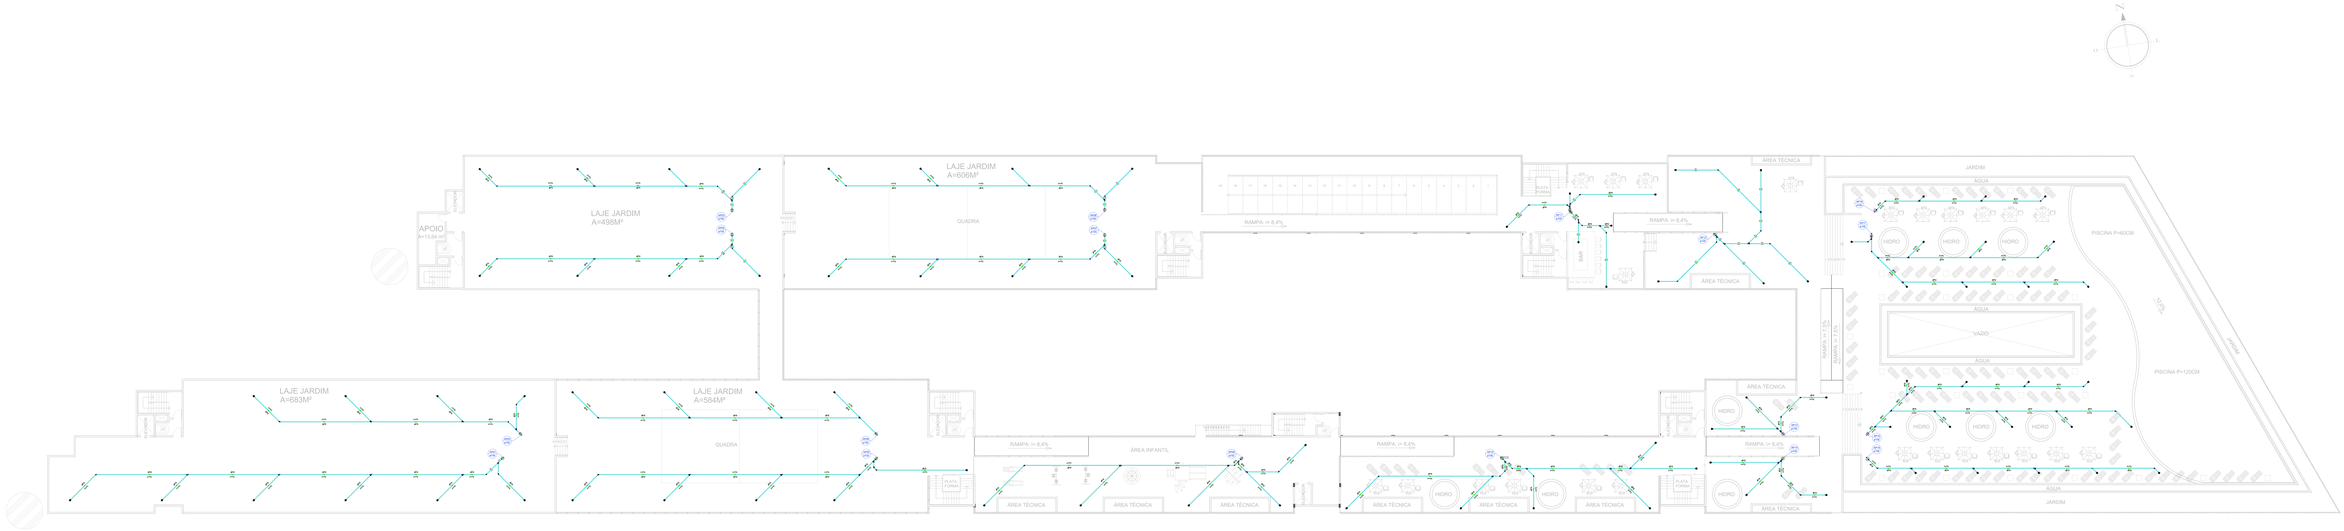

PLANTA BAIXA - PAVIMENTO ROOFTOP

Escala: 1/100

SIMBOLOGIA E LEGENDA HIDROSSANITÁRIO

SIMBOLOGIA DAS TUBULAÇÕES

Tubulação de água potável

LEGENDA HIDROSSANITÁRIO:

AF 25	Tubulação de água de água potável Diâmetro nominal em mm
AQ 25	Tubulação de água de aquecimento Diâmetro nominal em mm
RG 50	Tubulação de água de reagas sanitário Diâmetro nominal em mm

ABREVIAÇÕES:

PC Ponto de Consumo

PS Ponto de ralo

NOTAS:

1. Este projeto é propriedade do projetista registrado no seu conforme Lei nº 5194/66 não deve ser utilizado para outra obra que não a indicada no mesmo, sem a autorização do projetista, sendo, inclusive, proibida a venda ou cessão a terceiros ou depósito de terceiros.
2. O projetista não se responsabilizará por eventuais alterações deste projeto durante sua execução, quando não autorizadas por escrito pelo mesmo.
3. Este projeto foi baseado na leitura de arquivos fornecidos pelo arquiteto ou proprietário.
4. Qualquer modificação no acervo deverá ser imediatamente comunicada por escrito ao projetista.

1 Dentro que a promoção de projeto não implica no reconhecimento por parte do projetista de direito de propriedade de terceiro. 2 Dentro que as informações e cálculos dos itens contidos neste projeto são de inteira responsabilidade do autor do projeto.
3 Dentro que a modificação no projeto arquitetônico desprovido de consulta prévia aos responsáveis, cada efeitos autorais não assumindo parte em nada.

PROJETO:	**HIDROSSANITÁRIO**
CONTEÚDO:	PLANTA BAIXA (PLUVIAL - PAVIMENTO ROOFTOP

Zuta Ambiental

PROPRIETÁRIO:	VINICIUS PEREIRA FURTADO LTDA CNPJ: 05.447.247/0001-80
RESPONSÁVEL TÉCNICO:	JÉSSICA KAMILA SILVA CREA - 1813220-7
ART Nº:	1813220-7
DATA DA PRODUÇÃO:	01/07/2021
DATA DA REVISÃO:	01/07/2021
ÚLTIMA REVISÃO:	01/07/2021
ÚLTIMO RESPONSÁVEL TÉCNICO:	JÉSSICA KAMILA SILVA CREA - 1813220-7
ÚLTIMO PROPRIETÁRIO:	VINICIUS PEREIRA FURTADO LTDA CNPJ: 05.447.247/0001-80

ESCALA:	1/100
DATA:	01/07/2021
PRANCHA:	9 / 9