


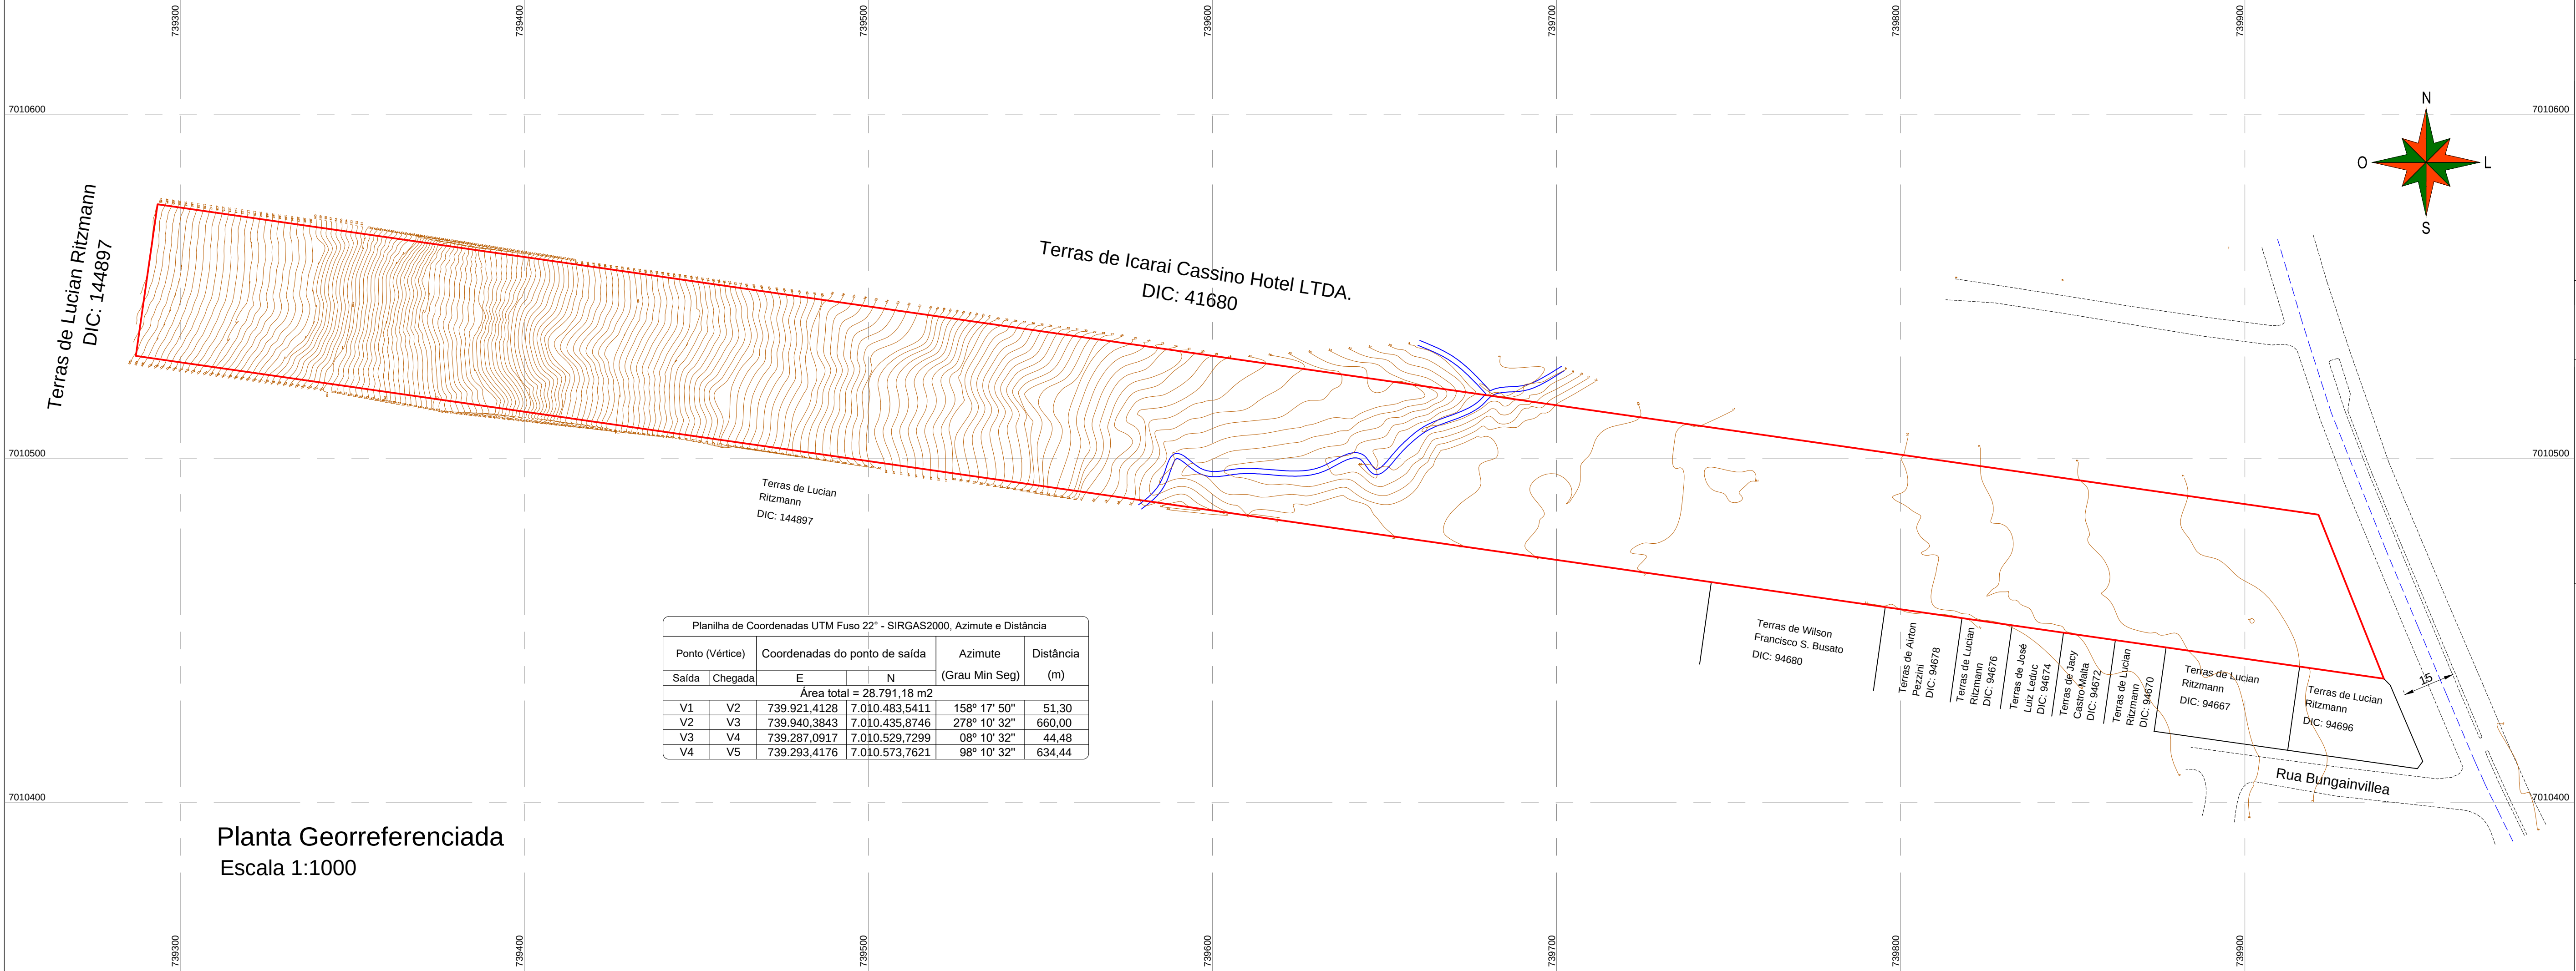

PLANTA DE SITUAÇÃO - SEM ESCALA

QUADRO DE ÁREAS

Área de matrícula	29.040,00 m²
Área de situação existente encontrada	28.791,18 m²

DECLINAÇÃO MAGNÉTICA EM 3/AGOSTO/2021

Nm

NG

-19°23'23"

(oeste)

VARIÇÃO ANUAL: -00°08'42"

PROJEÇÃO TOPOGRÁFICA LOCAL

ORIGEM DAS COORDENADAS: PONTO V1

E= 739.921,4128 m N= 7.010.483,5411 m

COM ORIENTAÇÃO AZIMUTAL

PARA PONTO V2 = 158° 17' 50"

CONVERGÊNCIA MERIDIANA -1°02'56,3"

ESCALA GRÁFICA

0,00 20,00 40,00

Legenda:

Área de situação existente encontrada

Divisa de extremantes

Meio fio existente

Grade de coordenadas 100m

Poste

V1 Vértice de área

Área edificada

GEORREFERENCIAMENTO

Levantamento planialtimétrico georreferenciado cadastral de situação existente

Conteúdo da folha

Planta topográfica georreferenciada de terreno para fins de projeto

Dados do terreno

Matrículas: 11.133 e 11.134 do 1º Ofício de Registro de Imóveis da Comarca de Balneário Camboriú - SC.

Local

Rodovia Rodesindo Pavan - S/N

Bairro Nações - Município de Balneário Camboriú - SC

NORDT

SOLUÇÕES

NORDT SOLUÇÕES LTDA. ME

CREA - SC 178.704-6

CNPJ 24.914.355/0001-54

Fone: (47) 996078383 - 992021378

Rua Pedro Ferreira, 140 - Sl 10 - 1º Andar

88301-030 - Centro - Itajaí - SC

ENGENHARIA E TOPOGRAFIA

Responsável técnico

Rudolf Nordt

Engenheiro Civil - CREA/SC 162.602-3

Contratante

Joel Rogério Pires

CPF: 005.324.959-34

Data

19/10/21

Arquivo

29/10/2021

Revisão

01

Escala

1/1000

Folha

TOP-1/1