


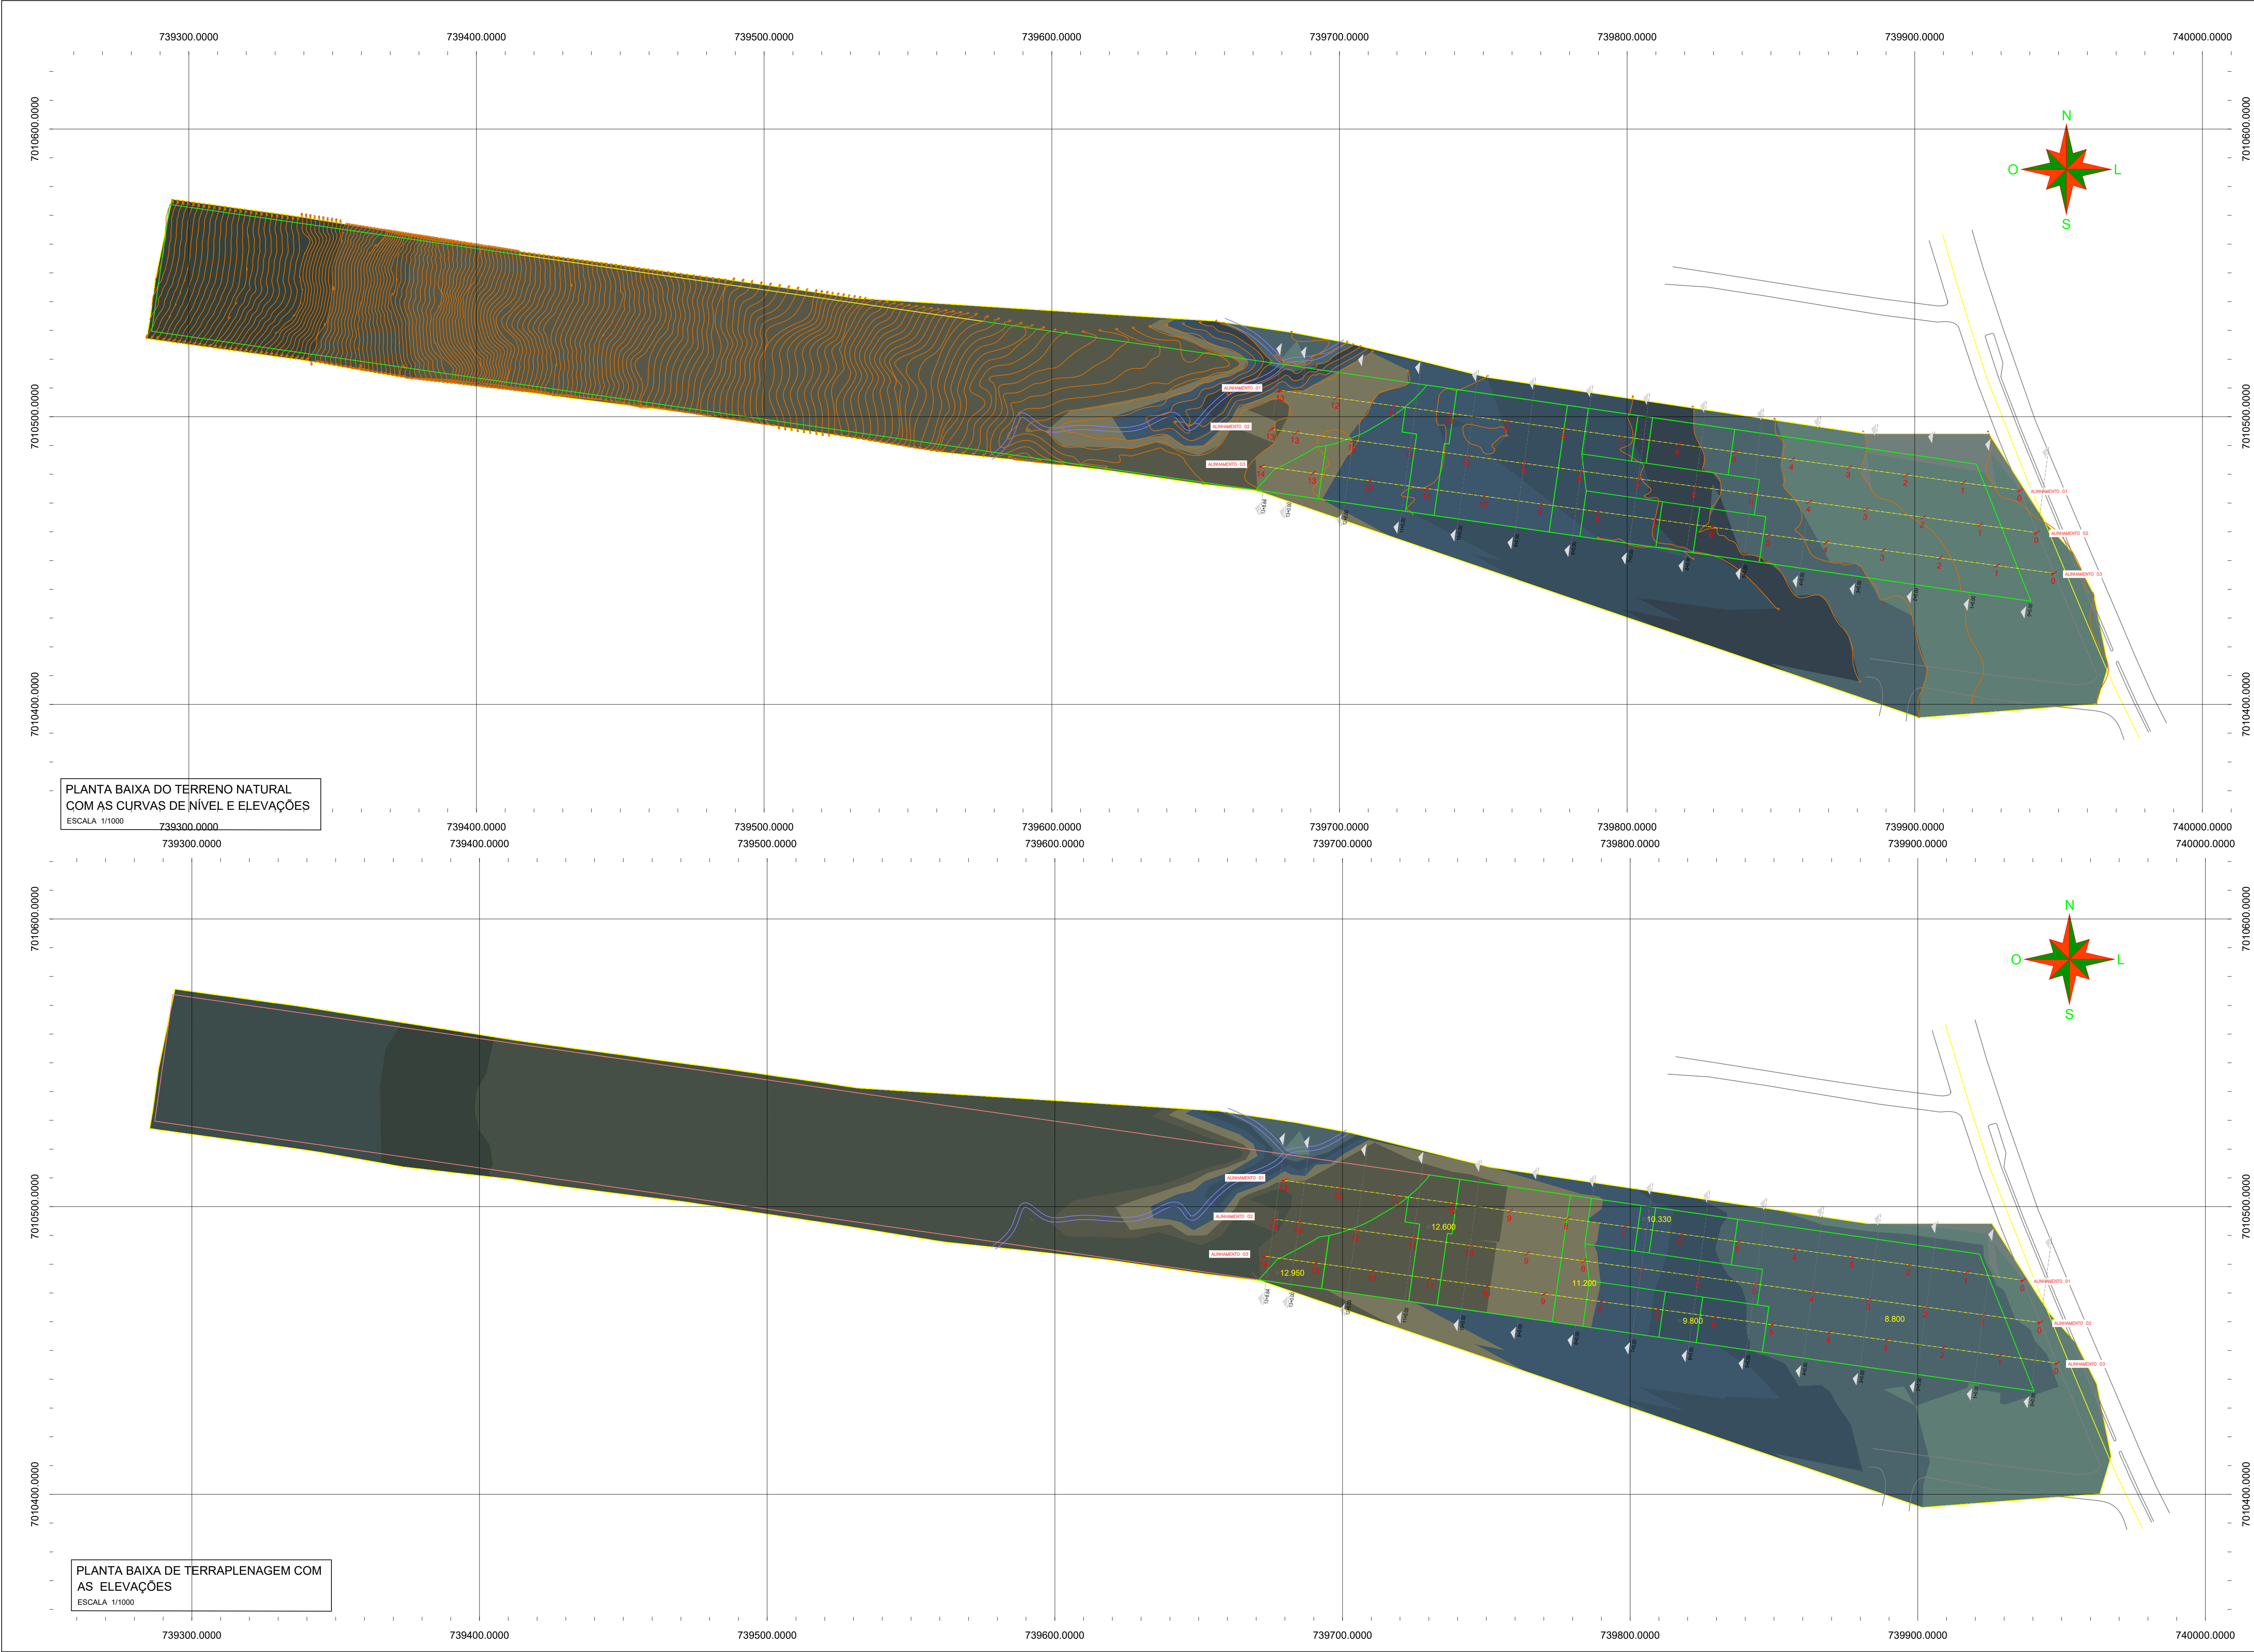

- NOTAS E INFORMAÇÕES:**
- 1) TODAS AS MEDIDAS, NÍVEIS E COORDENADAS APRESENTADAS NO PROJETO ESTÃO EM METROS, EXCETO INDICAÇÕES CONTRÁRIAS. AS ESTACAS ESTÃO DE 20 EM 20 m.
 - 2) EXECUTAR A REMOÇÃO DA CAMADA VEGETAL COMPLETA DO SOLO. NÃO EXECUTAR ATERRO SOBRE CAMADA DE SOLO NATURAL.
 - 3) APÓS ESSA LIMPEZA, FORAM CALCULADOS OS VOLUMES POR M.D.T. APRESENTADOS ACIMA, REFERENTE AS COTAS DE TERRAPLENAGEM, APRESENTADAS EM PLANTA.
 - 4) CASO SEJA DETECTADO, NO LOCAL, MATERIAL COM PRESEÇA DE ENTULHOS E/OU MATERIAL ORGÂNICO A UMA ESPESSURA MAIOR DO QUE A ESPECIFICADA EM PROJETO, ESSE MATERIAL DEVERÁ SER REMOVIDO.
 - 5) DEVERÁ-SER EXECUTADO ENSAIO DE SOLO, PARA VALIDAR O FATOR CORTE/ATERRO ADOTADO.
 - 6) O MATERIAL DA RASPAGEM DA LIMPEZA DO TERRENO NÃO PODE SER UTILIZADO NO CORPO DO ATERRO DO EMPREENDIMENTO. O MATERIAL DEVERÁ SER DESCARTADO EM LOCAL AUTORIZADO.
 - 7) O CORPO DO ATERRO SERÁ COMPACTADO EM CAMADAS MÁXIMAS DE 30 cm DE SOLO SOLTO (ANTES DA COMPACTAÇÃO) ATÉ ATINGIR UM GRAU DE COMPACTAÇÃO MÍNIMO DE 98% DO PROCTOR NORMAL; ONDE NÃO HOUVER INDICAÇÃO, DEVERÁ ATINGIR 100% DO PROCTOR NORMAL.
 - 8) NAS REGIÕES DE CORTE, A SUPERFÍCIE FINAL DE TERRAPLENAGEM DEVERÁ SER COMPACTADA COM GRAU DE COMPACTAÇÃO MÍNIMO DE 100% EM RELAÇÃO AO PROCTOR NORMAL.
 - 9) SÃO VÁLIDAS SOMENTE AS INFORMAÇÕES APRESENTADAS EM LAYOUT.

INFORMAÇÕES CARTOGRÁFICAS:
SISTEMA DE PROJEÇÃO: UTM 22 SUL
ELIPSÓIDE DE REFERÊNCIA: GRS-80
DATUM HORIZONTAL: SIRGAS 2000
ORIGEM DAS COORDENADAS:
ORDENADAS N = EQUADOR ACRESCIDOS DE 10.000.000 m
ABSCISSAS E = MERIDIANO CENTRAL 51°W ACRESCIDO DE 500.000 m

LEGENDAS E TABELAS:

TABELA DE ELEVACÕES DA SUPERFÍCIE DE TERRAPLENAGEM					TABELA DE ELEVACÕES DA SUPERFÍCIE DO TERRENO NATURAL				
FAIXA	COR	COTA MÍNIMA (m)	COTA MÁXIMA (m)	ÁREA (m²)	FAIXA	COR	COTA MÍNIMA (m)	COTA MÁXIMA (m)	ÁREA (m²)
1		6,000	7,000	149,29	1		6,000	7,000	506,80
2		7,000	8,000	3168,17	2		7,000	8,000	6606,32
3		8,000	9,000	6806,28	3		8,000	9,000	3162,90
4		9,000	10,000	3007,10	4		9,000	10,000	2955,56
5		10,000	11,000	3730,46	5		10,000	11,000	4734,59
6		11,000	12,000	3038,10	6		11,000	12,000	3840,54
7		12,000	13,000	4416,13	7		12,000	13,000	2075,38
8		13,000	14,000	14135,14	8		13,000	14,000	15853,35
9		150,000	155,000	2356,06	9		127,000	150,000	1880,79
10		135,000	185,000	4677,10	10		150,000	185,000	3479,46

APROVAÇÃO:

REVISÃO	DESCRIÇÃO	DATA	REVISADO POR:
REV 00	PRIMEIRA ENTREGA	24/02/2025	JÉSSICA S.
REV 01	ALTERAÇÃO DO PROJETO ARQUITETÔNICO COM MUDANÇA DOS NÍVEIS	09/06/2026	JÉSSICA S.

PROJETO:

TERRAPLENAGEM

OBRA:

TAQUARAS HOME RESORT

ENDEREÇO:

RODOVIA L.A.P. RODESINDO PAVAN, S/N° - PRAIA DE TAQUARAS - BALNEÁRIO CAMBÓRIU/SC

CONTEÚDO:

PLANTA BAIXA DO TERRENO NATURAL E DE TERRAPLENAGEM COM AS CURVAS DE NÍVEL E ELEVACÃO



PROPRIETÁRIO:

PIRES HOTEIS E TURISMO LTDA
CNPJ: 80.451.941/0001-80

RESPONSÁVEL TÉCNICO:

JÉSSICA SAMUELSSON
ENGENHEIRA CIVIL - CREA N°184548-6

JÉSSICA SAMUELSSON
3095387008

Assinatura de forma digital por JÉSSICA SAMUELSSON
Data: 2025.06.09 09:10:51
CPF: 09997111

ASS. PROPRIETÁRIO
CNPJ: 80.451.941/0001-80

DATA:

JUNHO DE 2026

ESCALA:

INDICADAS

PRANCHA:

01/03