



ETAPA 1 FUNDAÇÕES

- LEGENDA:**
- SANITÁRIOS / VESTIÁRIO
 - REFEITÓRIO
 - BICICLETÁRIO FUNCIONÁRIOS - 22 VAGAS
 - ESTACIONAMENTO DE MOTO - 12 VAGAS
 - ÁREA DE ARMAÇÃO
 - ÁREA DE ARMAZENAMENTO DE MATERIAIS
 - CREMALHEIRA
 - ÁREA DE CARGA E DESCARGA
 - DISPOSITIVO DE ALERTA LUMINOSO E SONORO

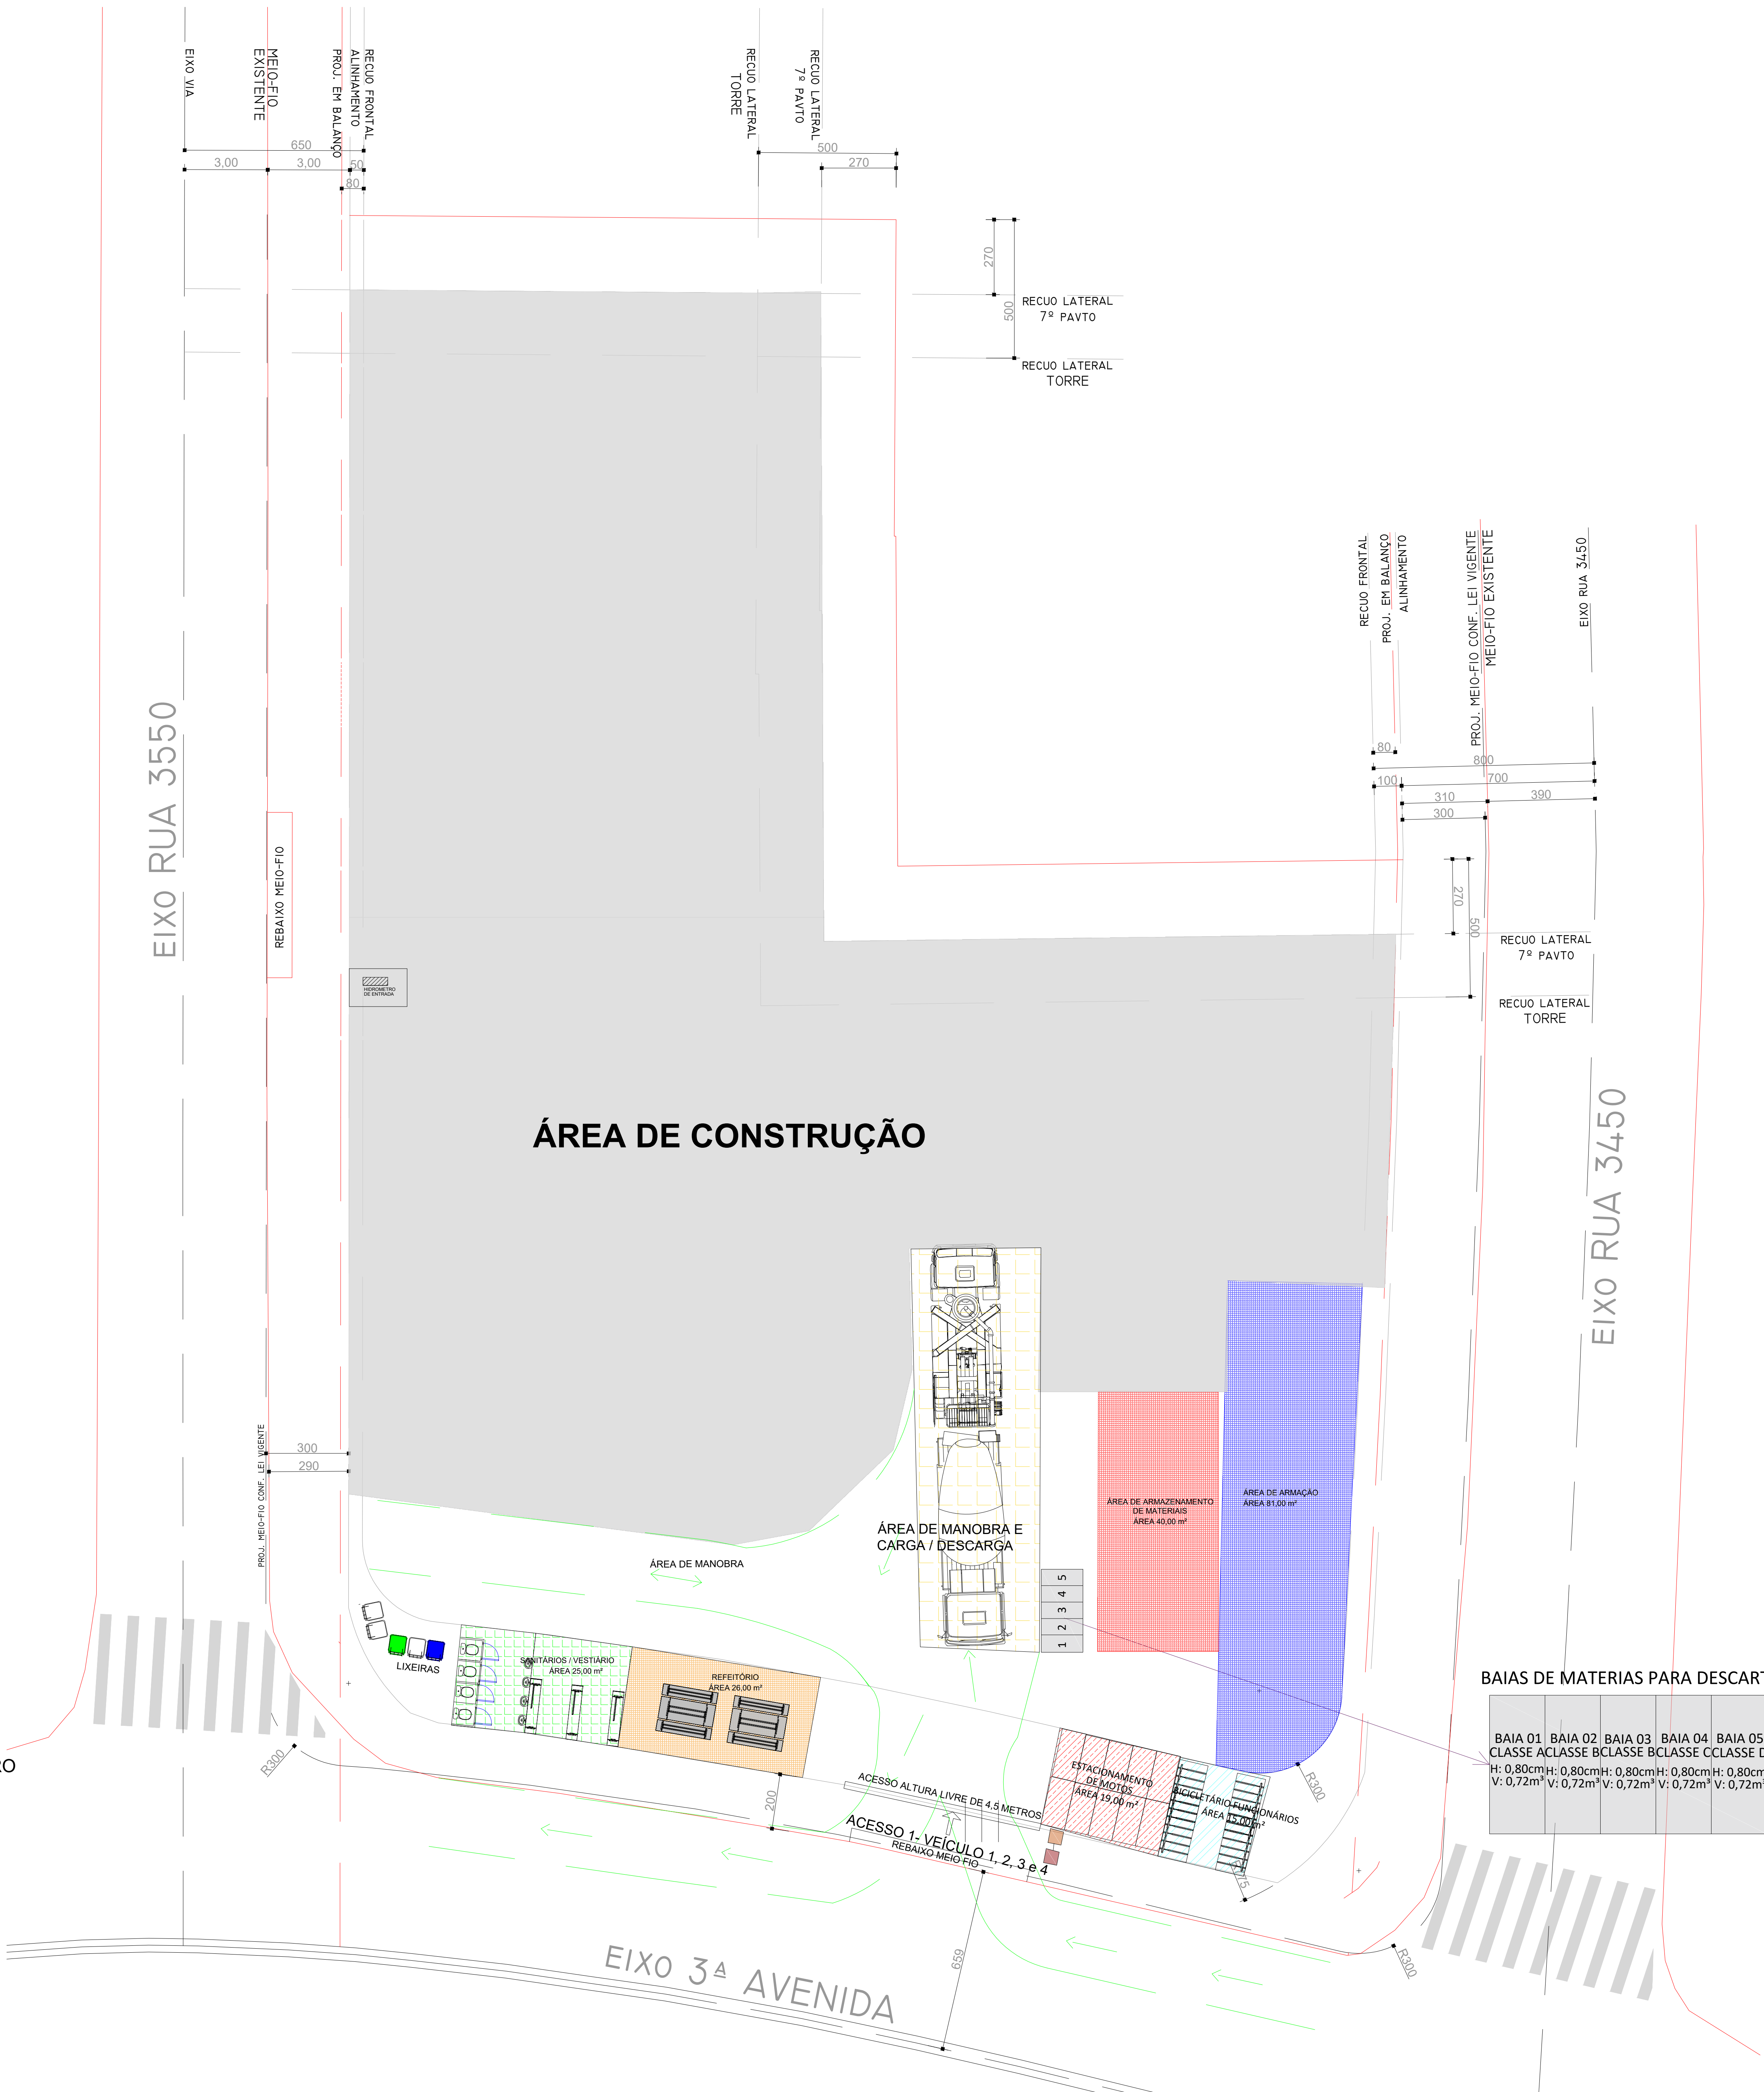

1º ETAPA FUNDAÇÕES
Escala 1 : 100

DETALHE RAIOS DE GIRO CONFORME MANUAL DE PROJETO DE INTERSEÇÕES - DNIT

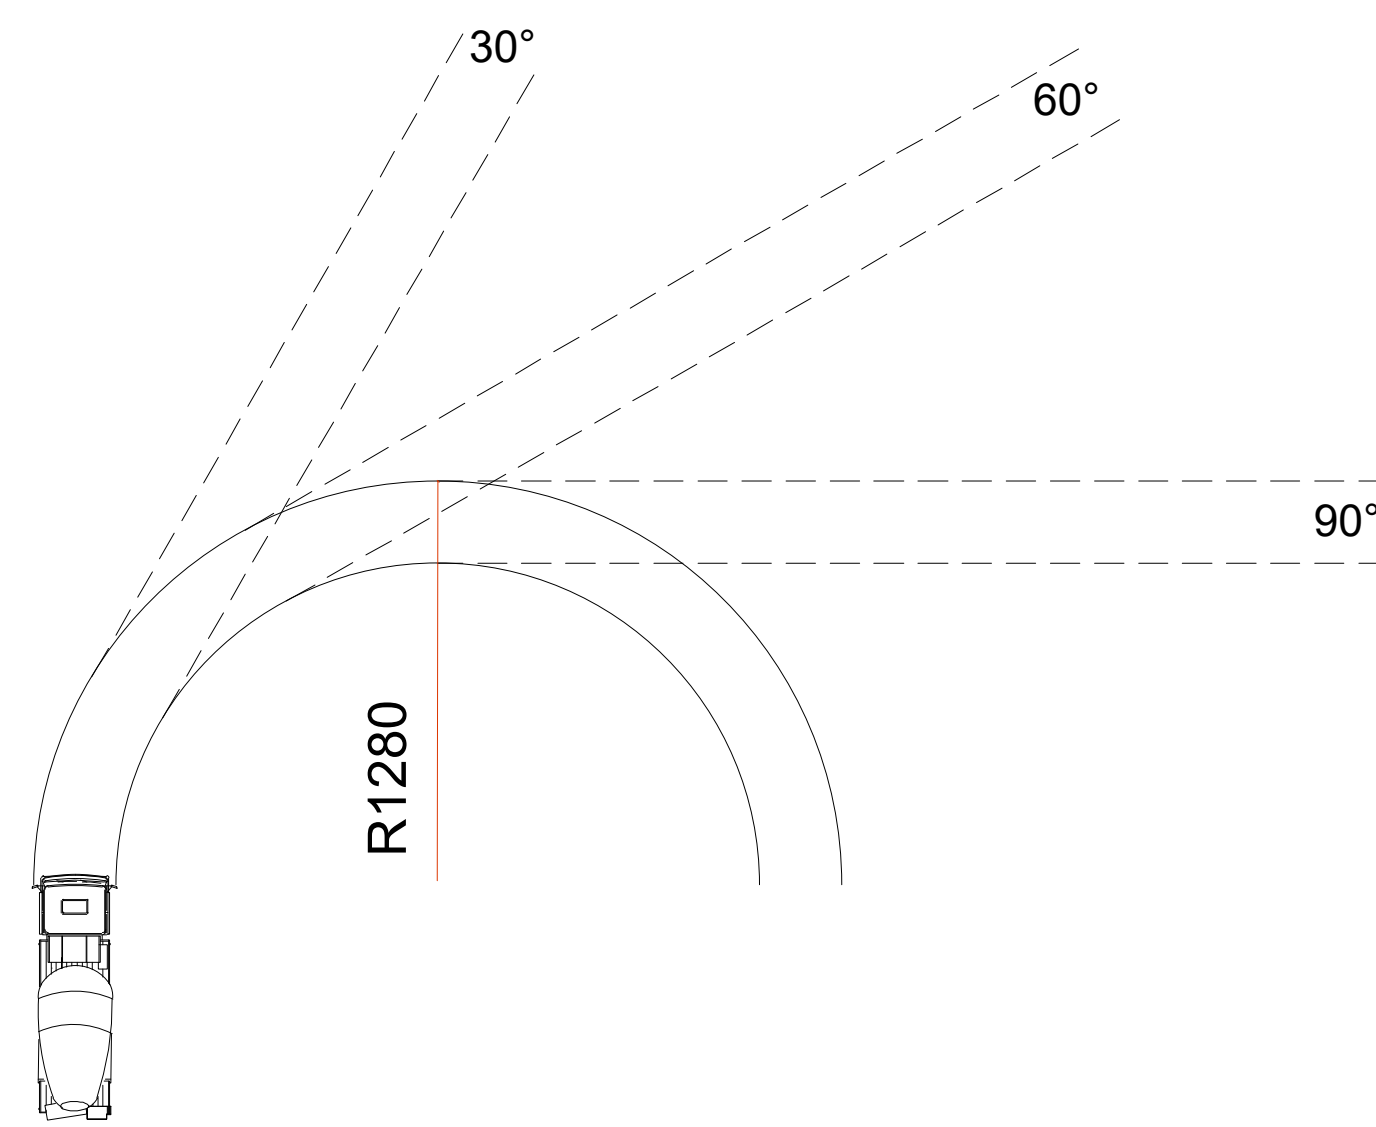

LEGENDA DE EQUIPAMENTOS

01		Caminhão bomba estacionária - Utilizado na concretagem das estruturas nas etapas 01 e 02. ALTURA : entre 3,8 a 4 metros
02		Caminhão betoneira - Utilizado na concretagem das estruturas nas etapas 01 e 02. ALTURA : entre 3,8 a 4 metros
03		Caminhão - Utilizado para transporte / descarga de materiais ALTURA: entre 3 a 3,8 metros
04		Motos funcionários Comprimento: 2 a 2,10 metros Largura: 0,95 a 1,25 metros Altura: 1,10 a 1,25 metros

Empreendimento:
MARINE PALACE RESIDENCE
Proprietário:
Pioneira 3.550
CNPJ:
51.597.312/0001-65
Endereço:
R. 3450 - nº189 - Bairro Camboriú / SC -

Autor do projeto:
Bruna Terres de Souza

Resp. Técnico:

Cria nº:

Estrutural base:

Conteúdo:

Projeto Canteiro de Obras

Arquitetura base:
405_ARQ_3 AVENIDA ESQ. RUA 3450 E 3550_01.07.24

Etapas:

PROJETO LEGAL

Data: 20/09/2024

Arquivo:

Disciplina: Canteiro de obra

Revisão: R01

Escala: Como indicado

Folha:

01 / 03

Qualquer alteração do projeto sem anuência do projetista, implica em responsabilidade do proprietário, eximindo assim o projetista de responsabilidade.