



EIXO RUA 3550

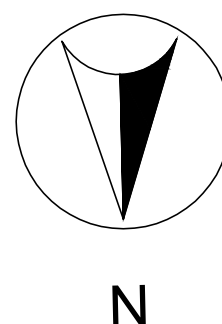

DETALHE SÍMBOLO INTERNACIONAL DE ACESSO

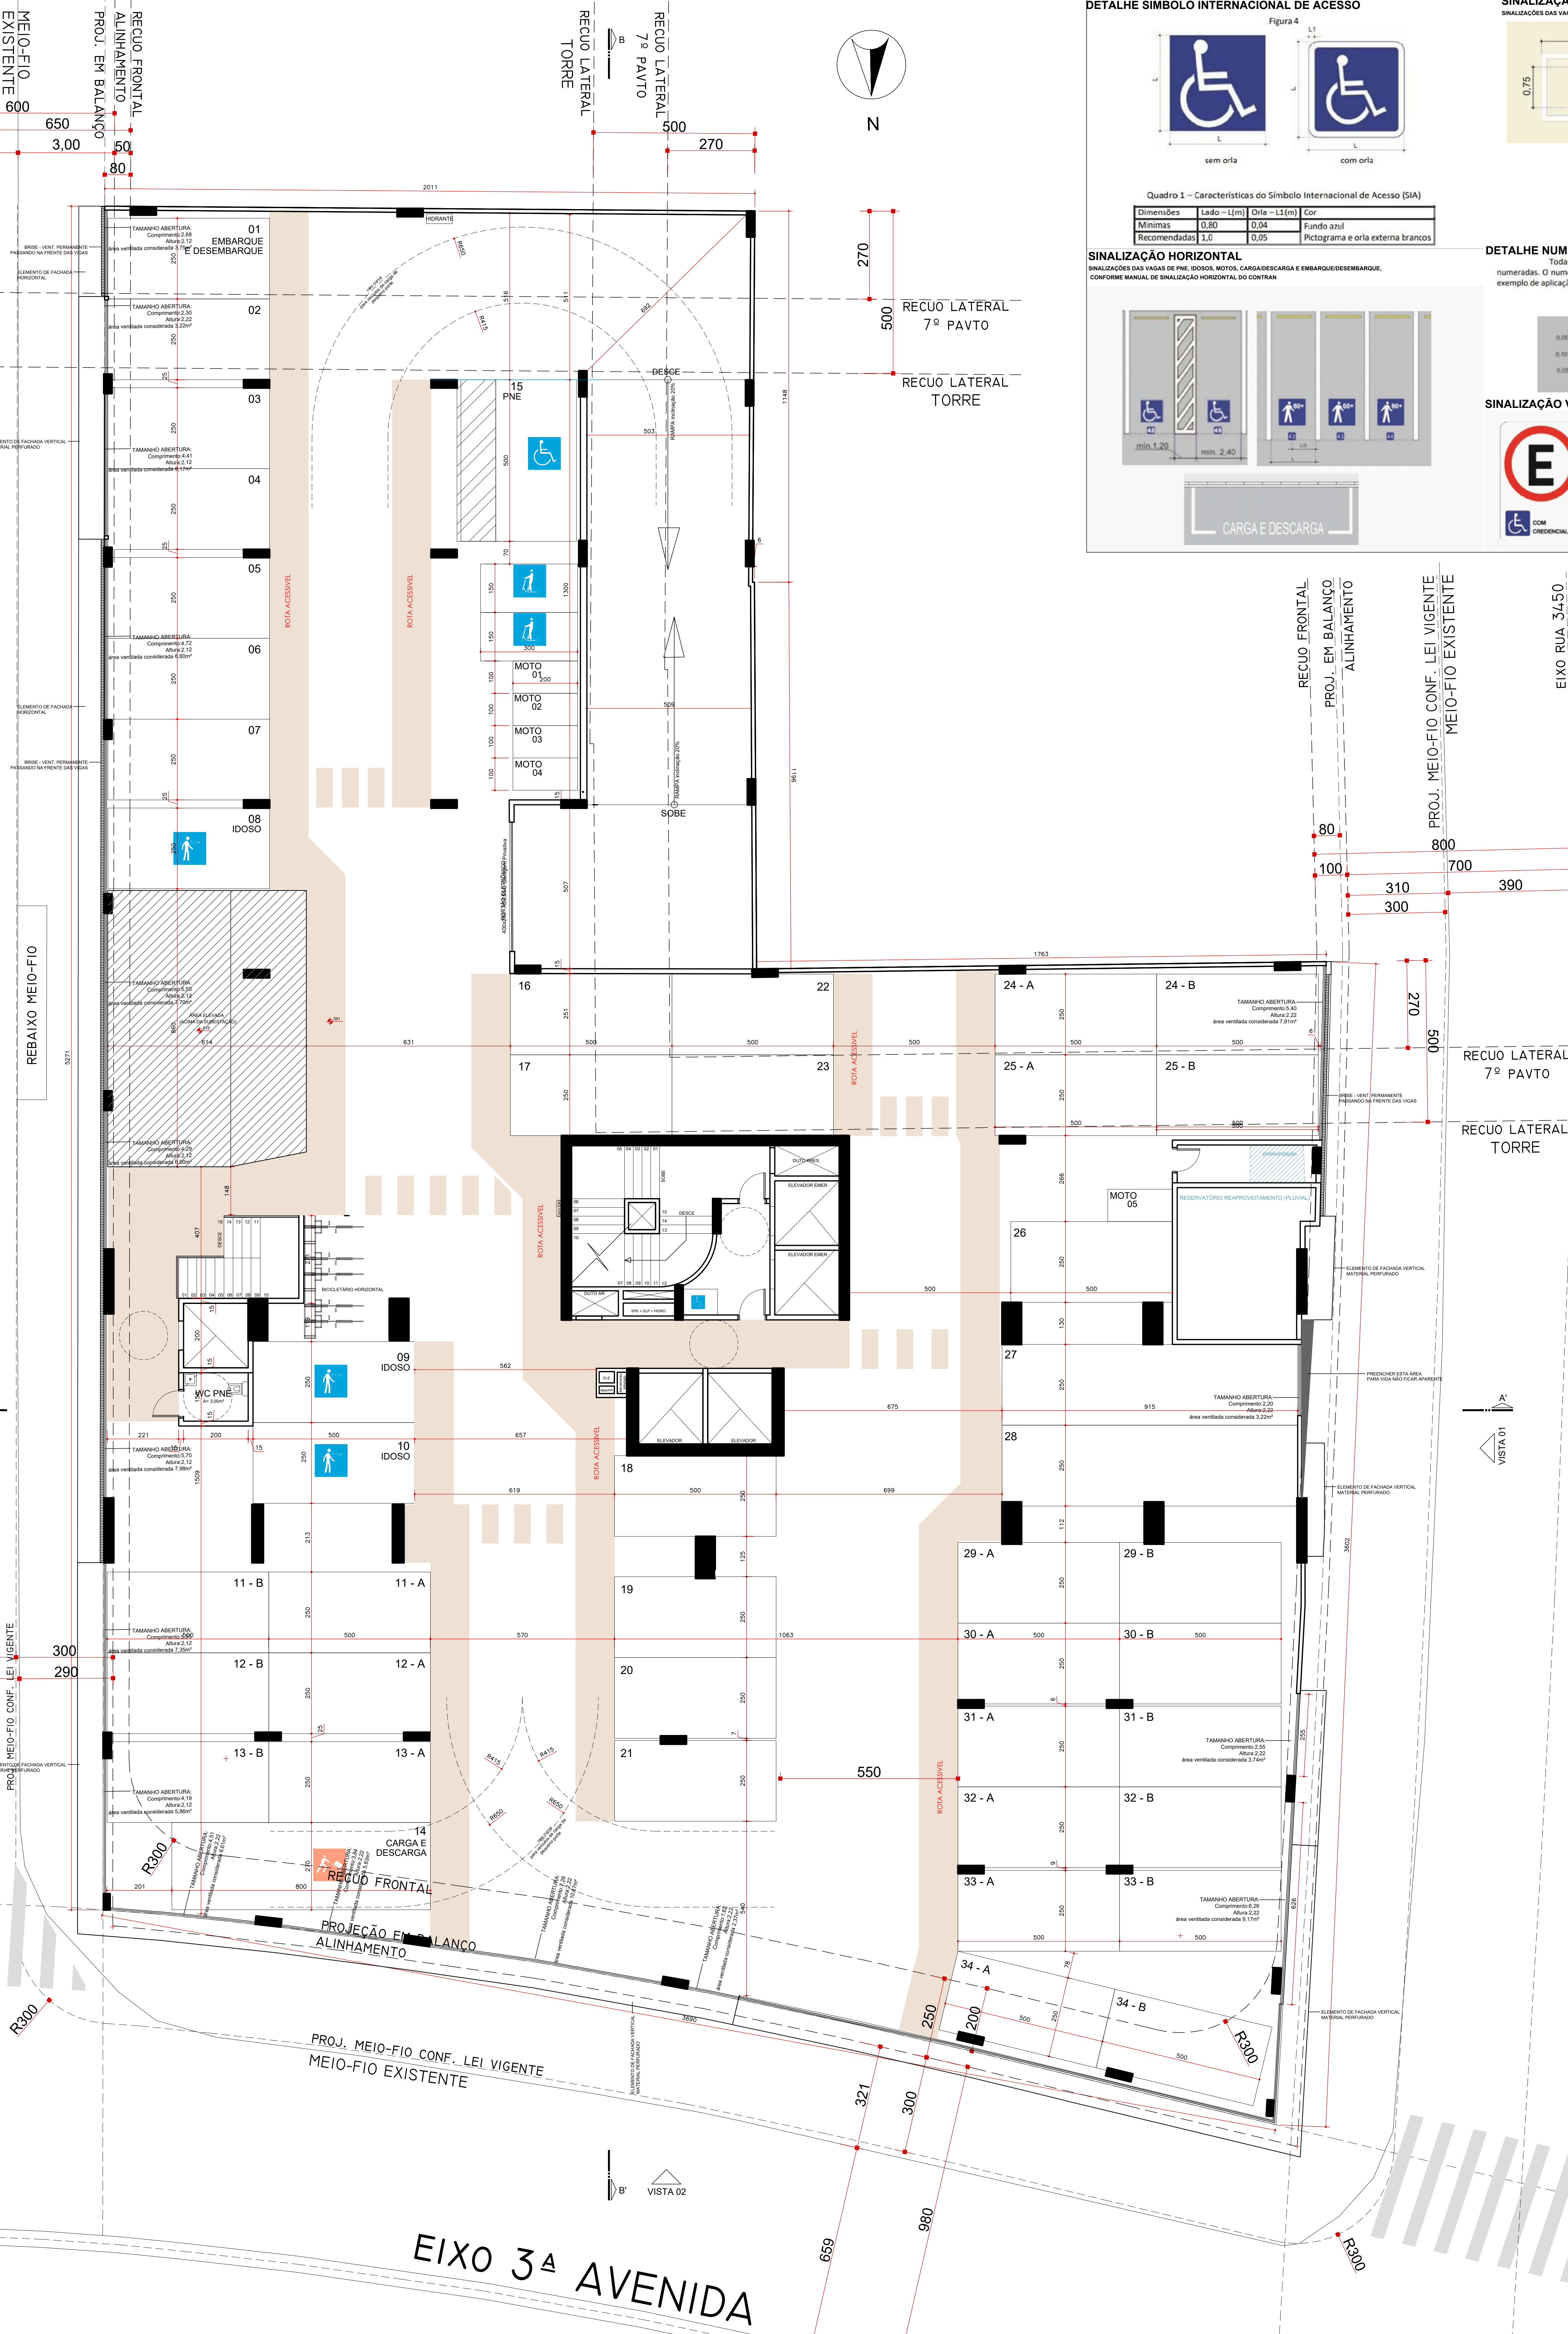

Quadro 1 – Características do Símbolo Internacional de Acesso (SIA)

Dimensões	Lado – L (m)	Orla – L1 (m)	Cor
Mínimas	0,80	0,04	Fundo azul
Recomendadas	1,0	0,05	Pictograma e orla externa brancos


SINALIZAÇÃO HORIZONTAL

SINALIZAÇÕES DAS VAGAS DE PNE, IDOSO, MOTOCARREGA E EMBARQUE/DESEMBARQUE, CONFORME MANUAL DE SINALIZAÇÃO HORIZONTAL DO CONTRAN.




SINALIZAÇÃO HORIZONTAL

SINALIZAÇÕES DAS VAGAS EQUIPAMENTOS AUTOPROPULSADOS


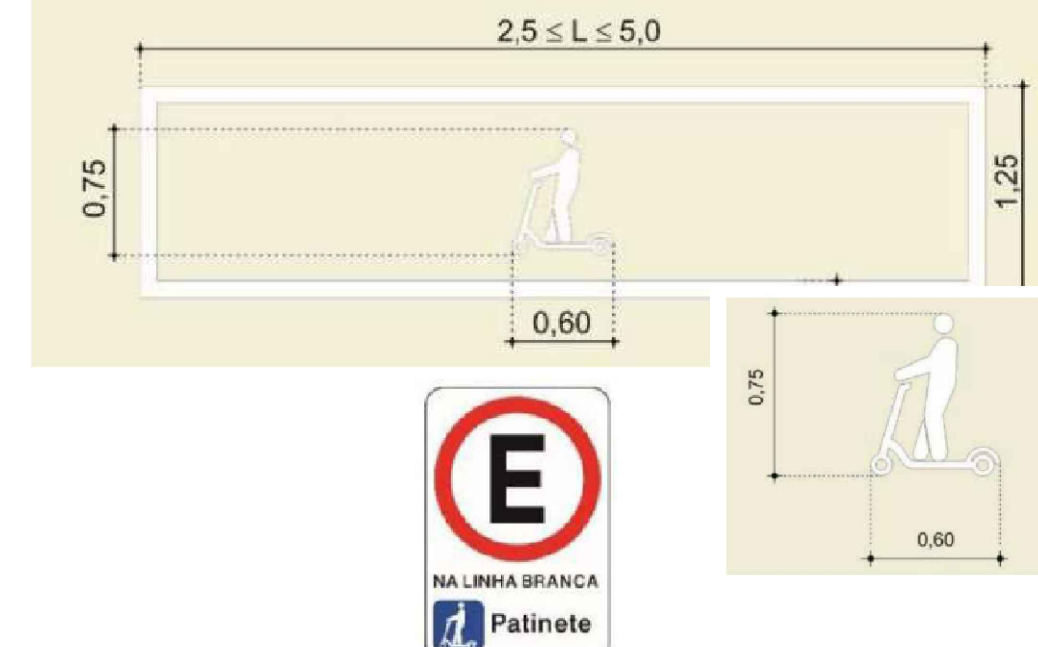


DETALHE NUMERAÇÃO VAGAS

Todas as vagas reservadas em áreas de estacionamento privado de uso coletivo devem ser numeradas. O numeral deve ter altura de 0,10m, na cor branca, inserido num retângulo azul, conforme exemplo de aplicação da Figura 5, exceto quando o pavimento for também azul, conforme Figura 6.

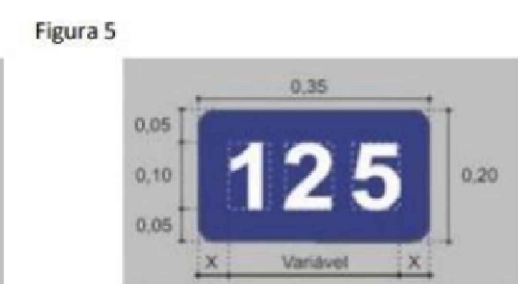

SINALIZAÇÃO VERTICAL

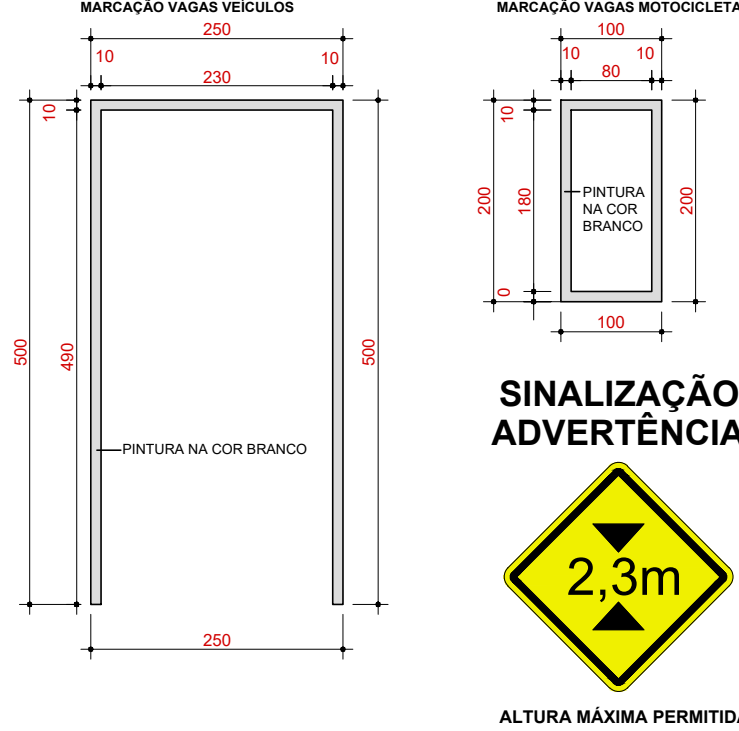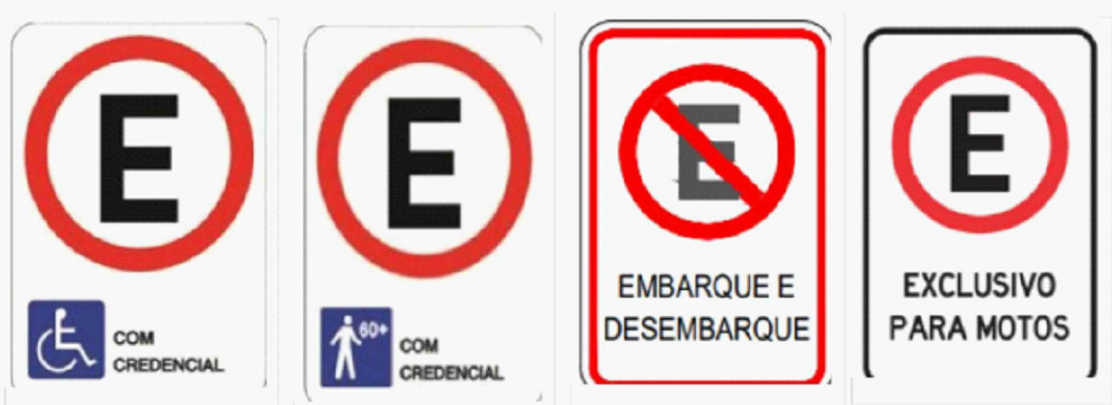

EIXO RUA 3450

EIXO 3ª AVENIDA