

PROJETO DE
TERRAPLANAGEM

APROVADO EM: / /

PROJETO :
SUPERTEX

PROPRIETÁRIO:
Supertex Concreto LTDA Em Recuperação Judicial
CNPJ 03.367.101/0014-08


PROJETISTA: Bruno do Nascimento Trindade
CREA SC 211325-2

EXECUTOR: Bruno do Nascimento Trindade
CREA SC 211325-2

"Estamos cientes e concordamos com as declarações efetuadas na página 02 deste caderno de aprovação de Projeto Legal."

ENDEREÇO: Rua José Honorato da Silva, S/N, Bairro Nova Esperança
Baln. Camboriú / SC- CEP 88336-070
DIC: 85955
MATRÍCULA: 29746 do 2º Ofício de Registro de Imóveis

PROJETO DE
TERRAPLANAGEM

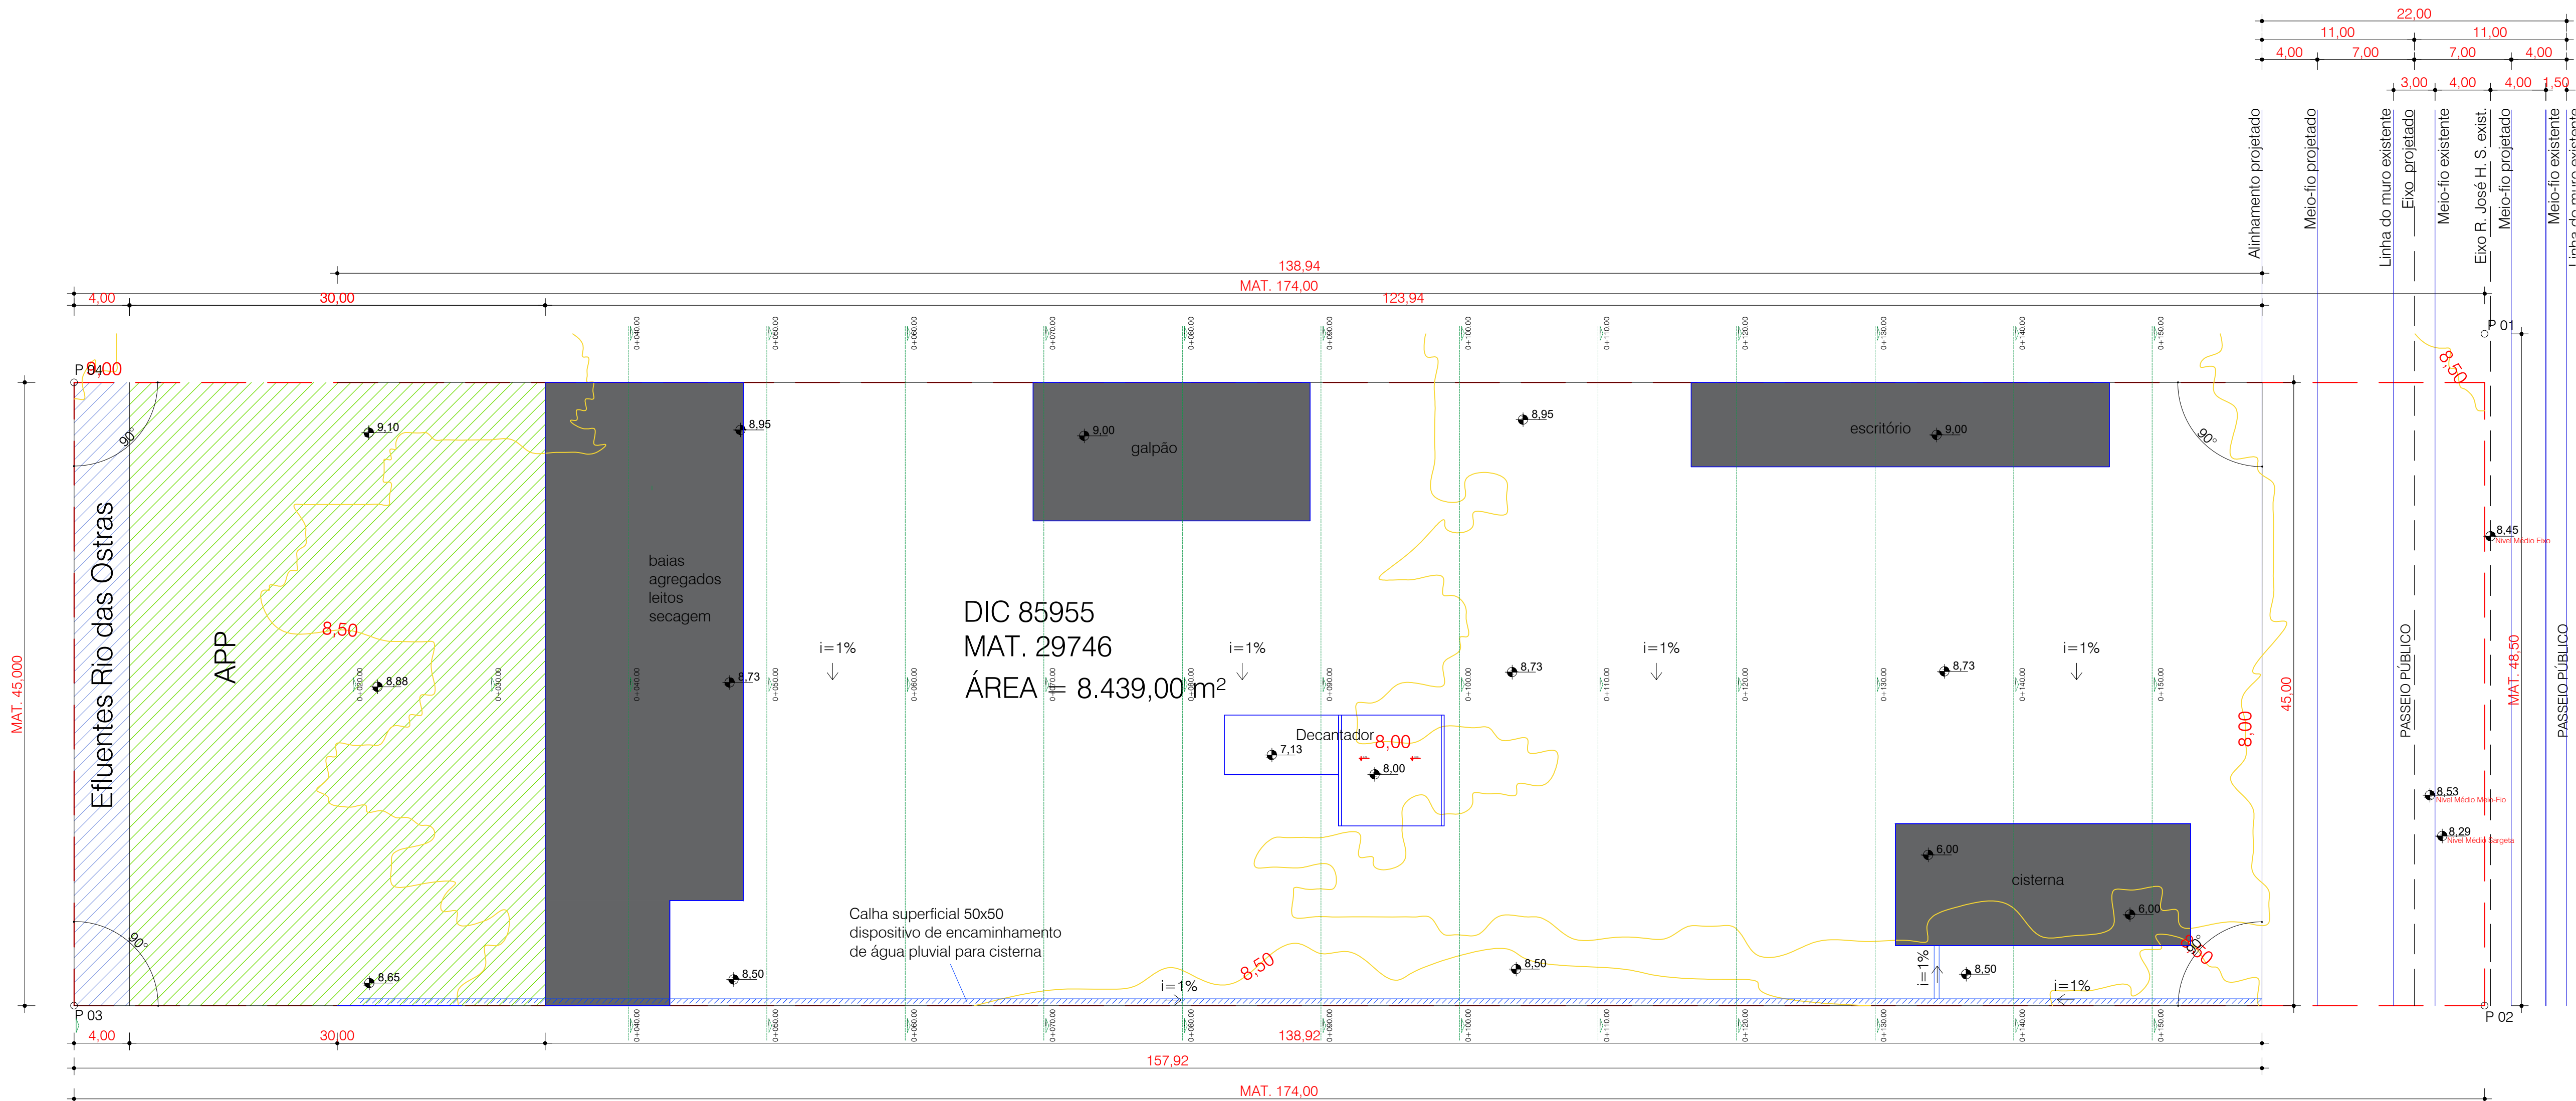

Presença N.A = 2m
Ensaio sondagem anexo
Tabela volume e cronogramas no memorial descritivo

MAT 29746; DIC 85955		
QUADRO RESUMO		
DESCRIÇÃO	VALOR	%
Área Matrícula	8439,00 m²	100
Área Preserv. Perm.	1350,00 m²	16
Área Reserva Legal	0,00 m²	0
Área Terraplanagem	5576,40 m²	66

Convenções

Terreno Natural / Curvas de Nível

Alinhamento Estacas de nível

Platôs

Efluentes Rio das Ostras
APP
Matrícula

