




PLANTA CHAVE - TIPOLOGIAS

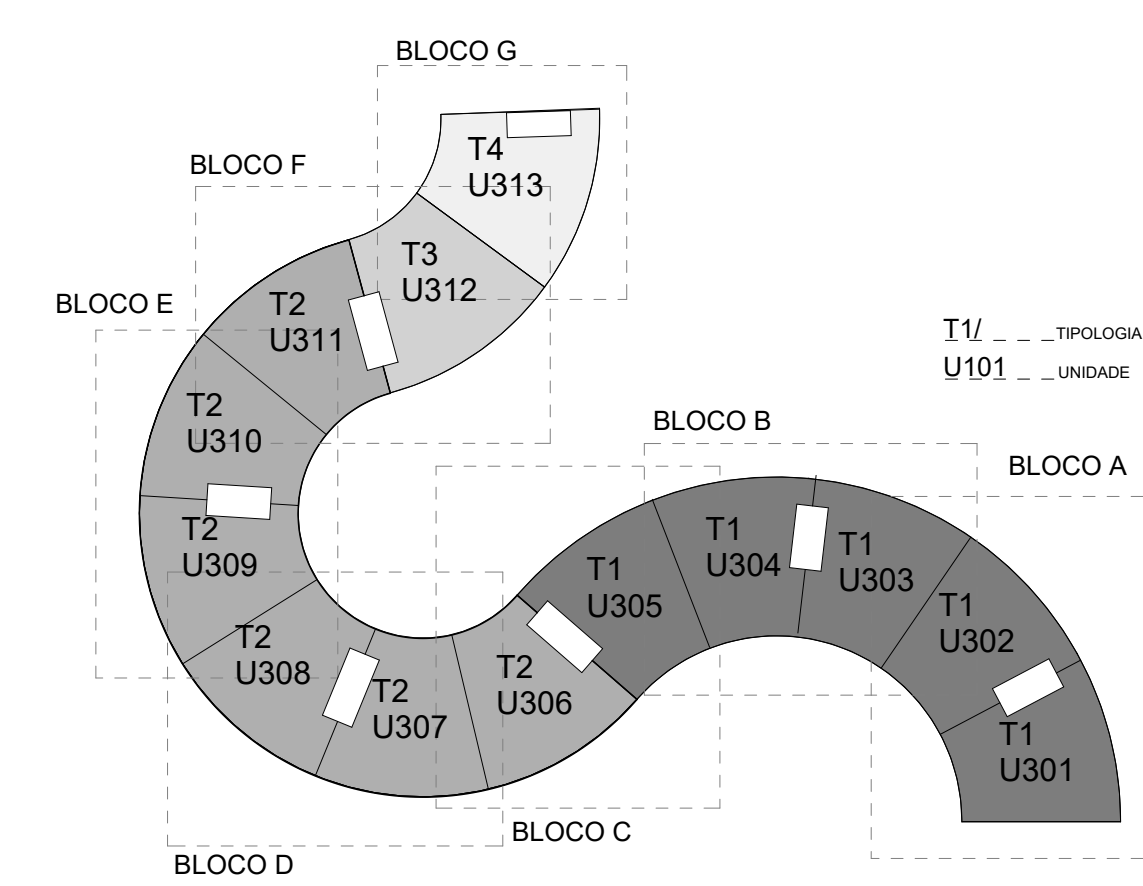

PLANTA CHAVE - NÍVEIS

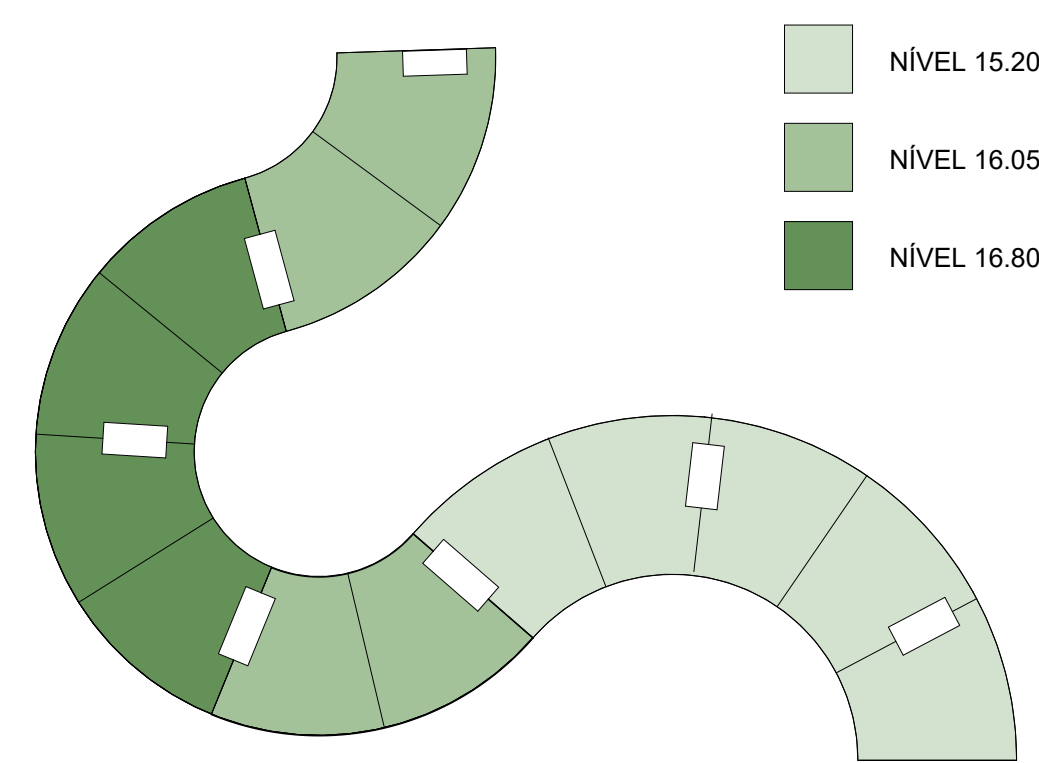

CORTE ESQUEMÁTICO DE NÍVEIS

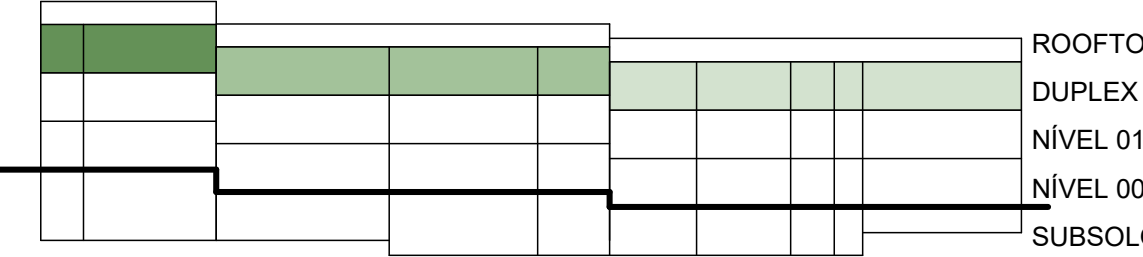

LEGENDA SHAFTS

- HIDRÁULICA
- CLIMATIZAÇÃO
- ELÉTRICA
- EXAUSTÃO CHURRASQUEIRA

- VERIFICAR MEDIDAS NA OBRA.
- CONSIDERAR 3mm PARA REVESTIMENTO EM TODAS AS PAREDES ONDE A ESPESURA DO REVESTIMENTO NÃO ESTIVER INDICADA.
- TODOS OS ACABAMENTOS DEVERÃO SER APROVADOS PELO ARQUITETO MEDIANTE APRESENTAÇÃO DA AMOSTRA.
- CONSULTAR MEMORIAL DE ACABAMENTOS PARA MATERIAIS, LOÇAS, METAS, ACESSÓRIOS E OUTROS.
- REVESTIMENTOS EM PEDRA E BANCADAS DEVERÃO TER PROJETO DE FABRICAÇÃO PARA APROVAÇÃO DA ARQUITETURA.
- PROJETO DE IMPERMEABILIZAÇÃO A CARGO DO FORNECEDOR/CONSTRUTORA - CASO HAJA INTERFERÊNCIAS COM COTAS, DETALHE DO PROJETO ARQUITETÔNICO E DEMAIS PROJETOS, AS SOLUÇÕES DEVERÃO SER ANALISADAS EM CONJUNTO.
- COORDENAÇÃO E LOCALIZAÇÃO DE INSTALAÇÕES DEVERÃO SER EXECUTADAS DE ACORDO COM PROJETO ESPECÍFICO E COORDENADAS COM SERIE 2000 E 3000, CASO HAJA DIFERENÇA ENTRE OS PROJETOS CONSULTAR ARQUITETURA.
- EXECUTAR CAMBIO EM DIREÇÃO AOS RALOS - CONSULTAR ARQUITETURA CASO HAJA NECESSIDADE DE AJUSTE NA PAGINAÇÃO DE FUSO.


REVISÃO	DATA	DESCRIÇÃO
04	2025/02/02	REMOÇÃO PAREDES ESTRUTURAIS / COBERTURA DAS PORTARIAS / MAXIMAR NA CIRCULAÇÃO (BANCADAS / AJUSTE NO SHAFT T2 / ESCADA LIGANDO DORS SUBSOLOS / AJUSTES PORTUAS DE EST E NO PRESERVATIVOS SUBSOLO / POÇOS DE EXAUSTÃO NO SUBSOLO)
03	2025/02/02	PROJETO EXECUTIVO INTEGRAL
02	2025/02/02	PLANTAS GERAIS - POS INSTALAÇÕES
01	2025/02/02	REVISÃO INICIAL

CLIENTE	AG7 PARTNERS PARTICIPAÇÕES SOCIETÁRIAS SA
OBRA	PARADOR
LOCAL	RUA VICTORIO FORNEROLLI, ESTALEIRINHO, BALNEÁRIO CAMBORIÚ - SC
TÍTULO	DUPLEX INFERIOR - PLANTA GERAL
ETAPA DE PROJETO	EX
ESCALA	As indicated
FECHA	2025/02/02
PROJETO	PAR-ARQ-EX-0040-PG-DUI

EQUIPE	MONICA CAPPA	FOHA
	BRUNO CASTRO	
	JULIANA BALMAGART	
	ROSE SCHULZE	



ISAY WEINFELD arquiteto

RUA SENADOR GOMES LACERDA, 300 - 14º ANDAR - CEP: 88050-000 - SÃO PAULO - BRASIL - TEL: 11 3751 3001

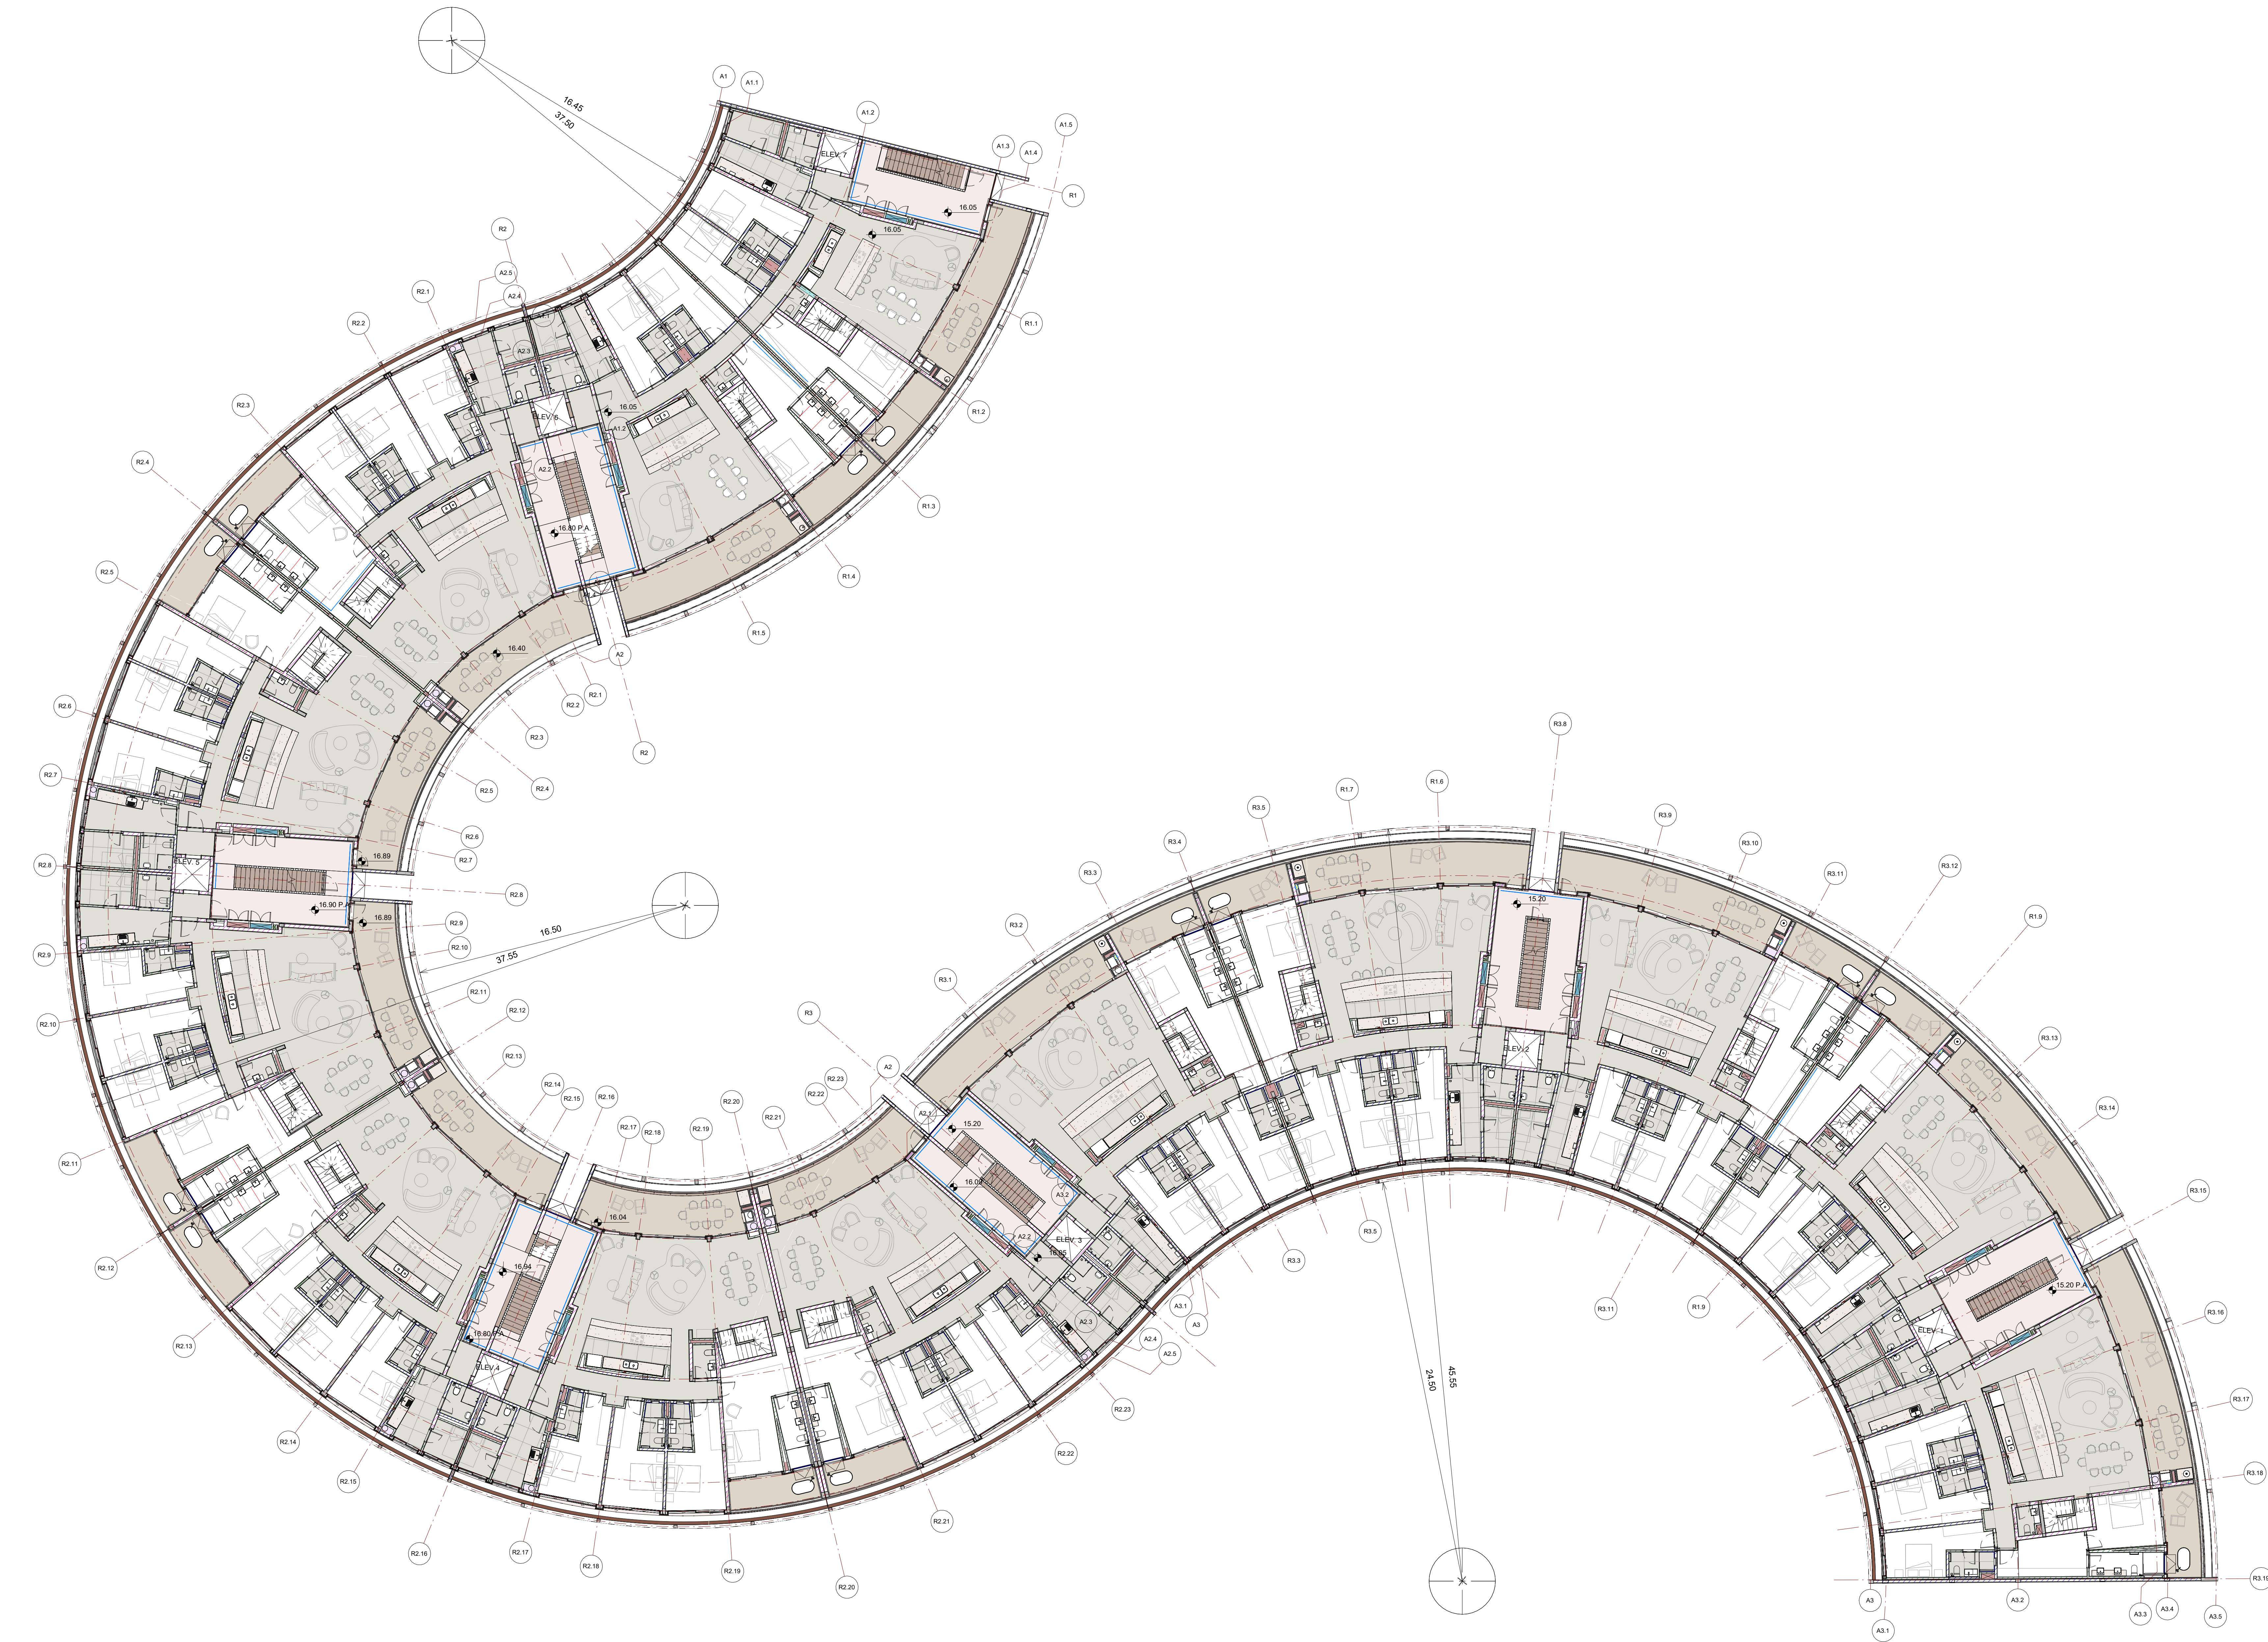

1 PLANTA GERAL - DUPLEX INFERIOR

1:100

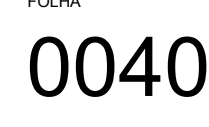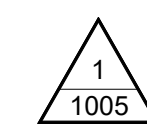

0040