




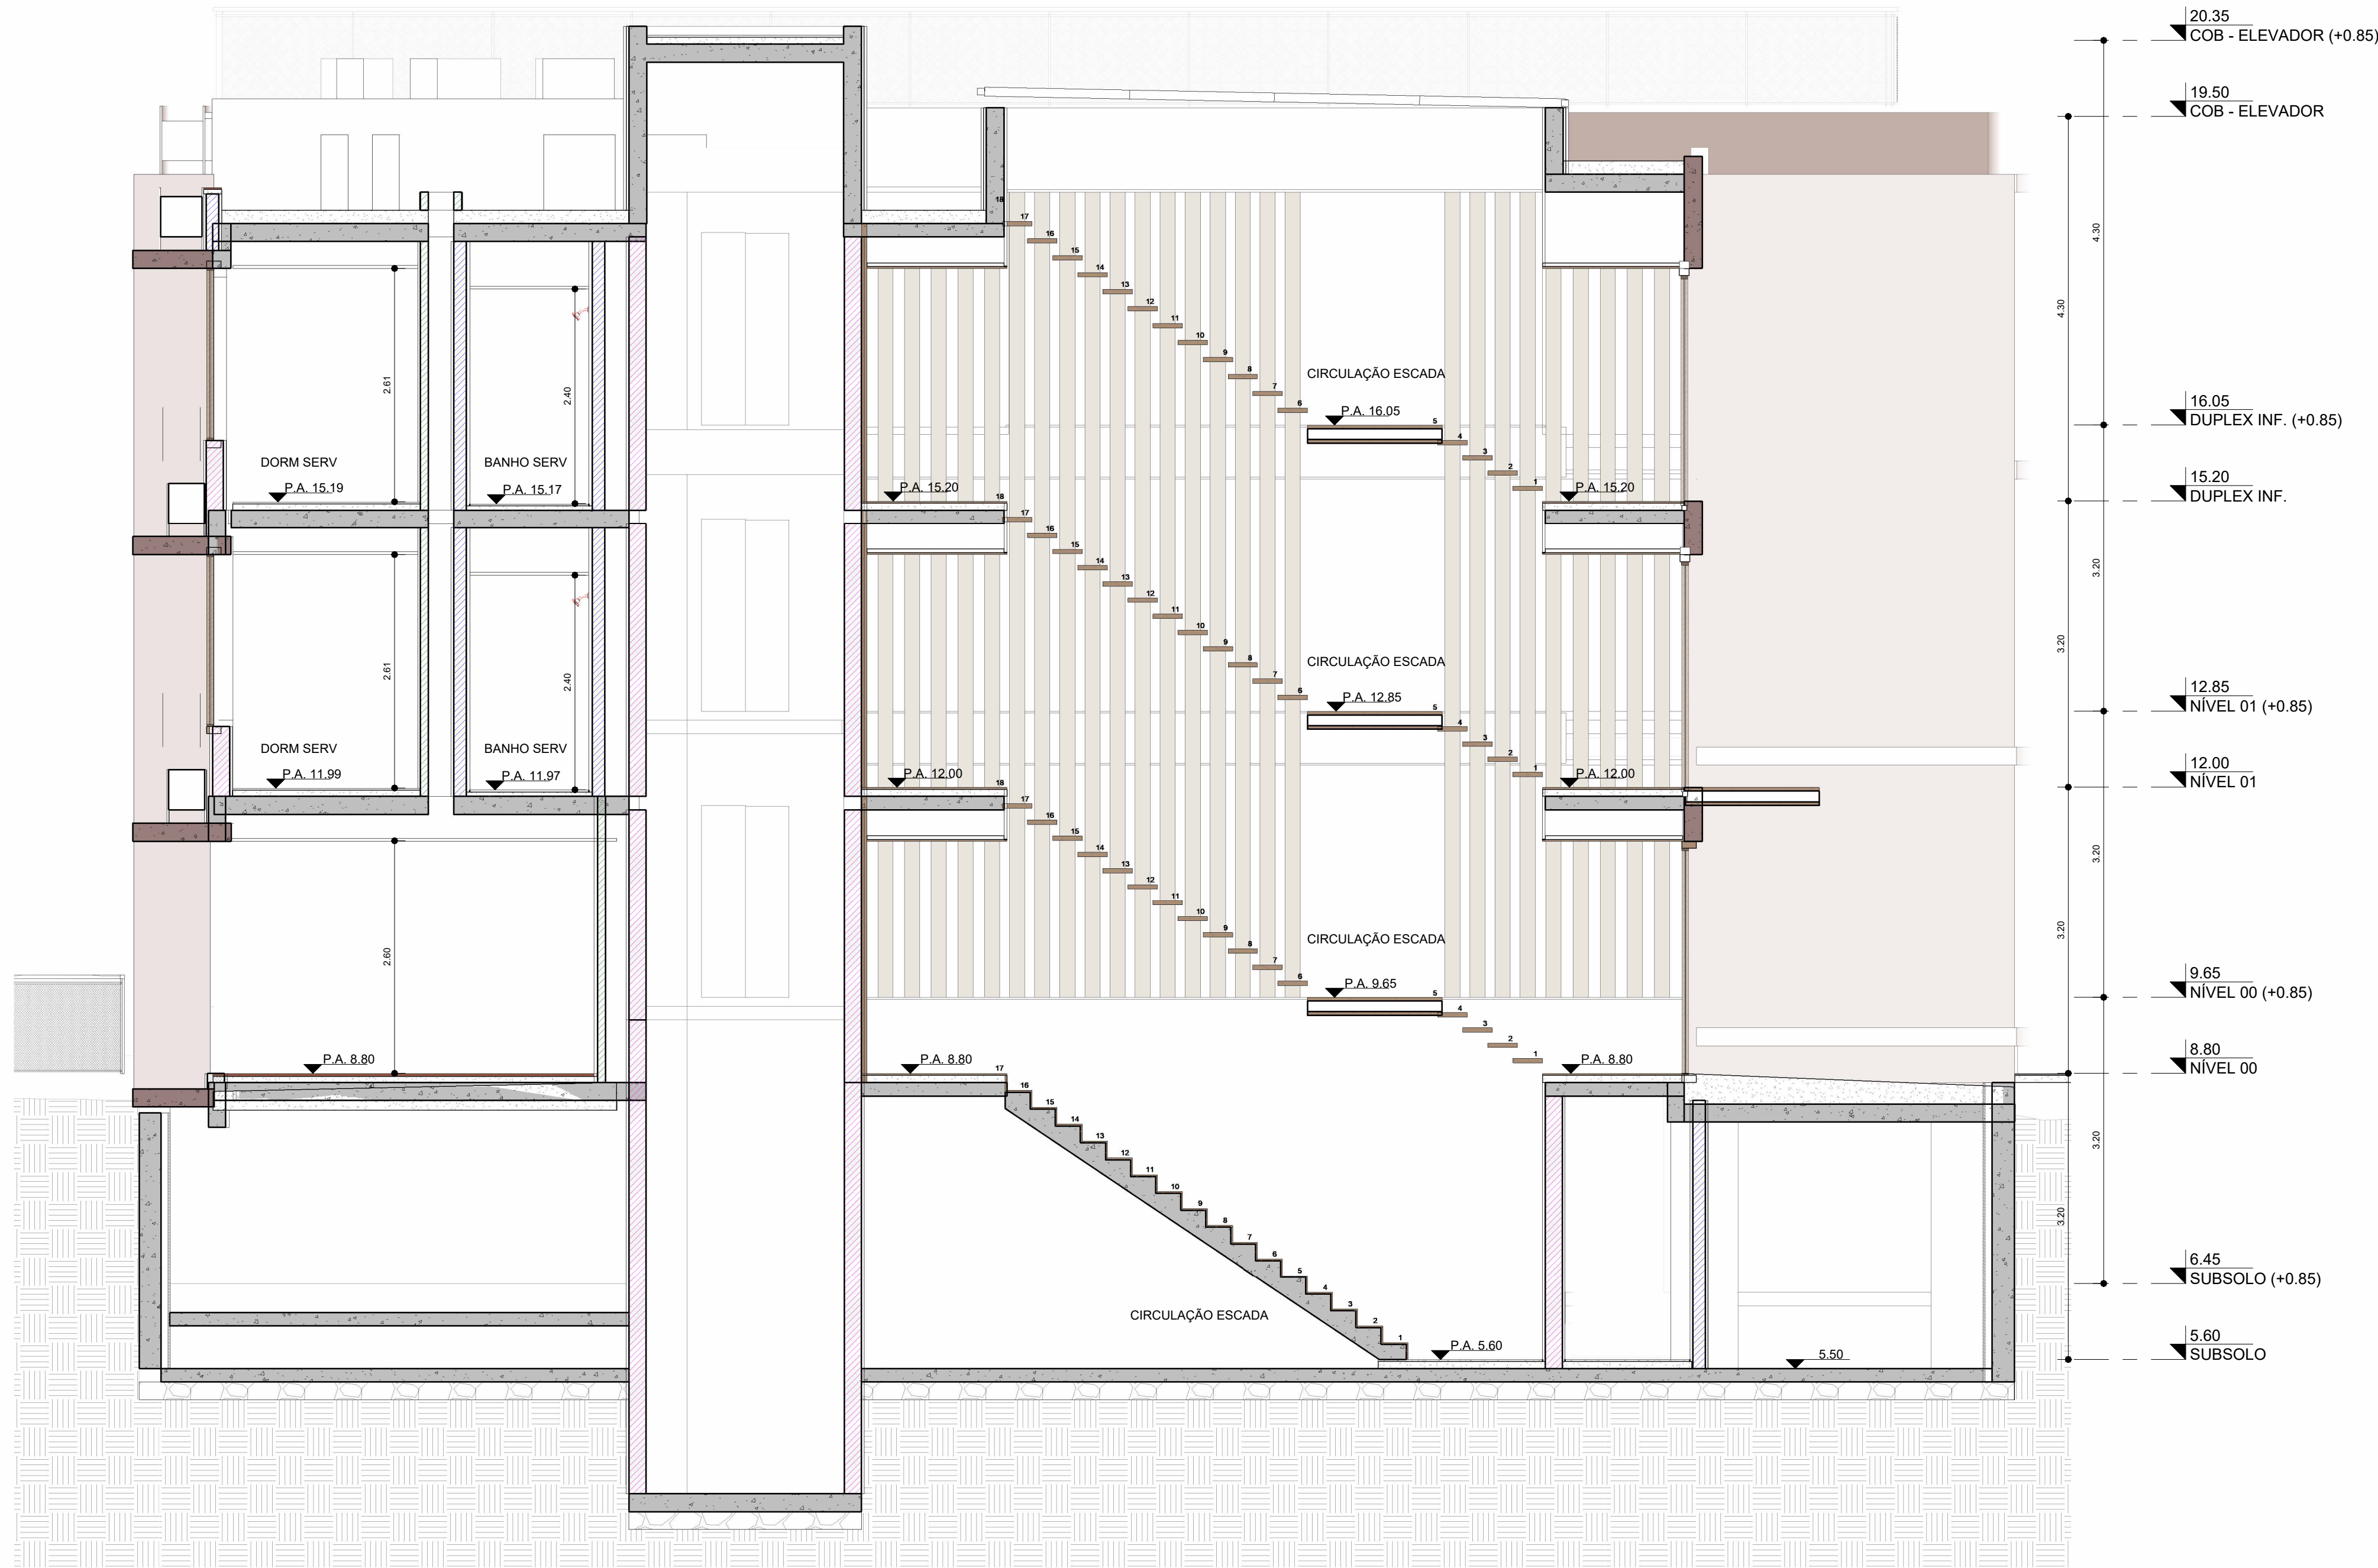


1 BLOCO E - CORTE

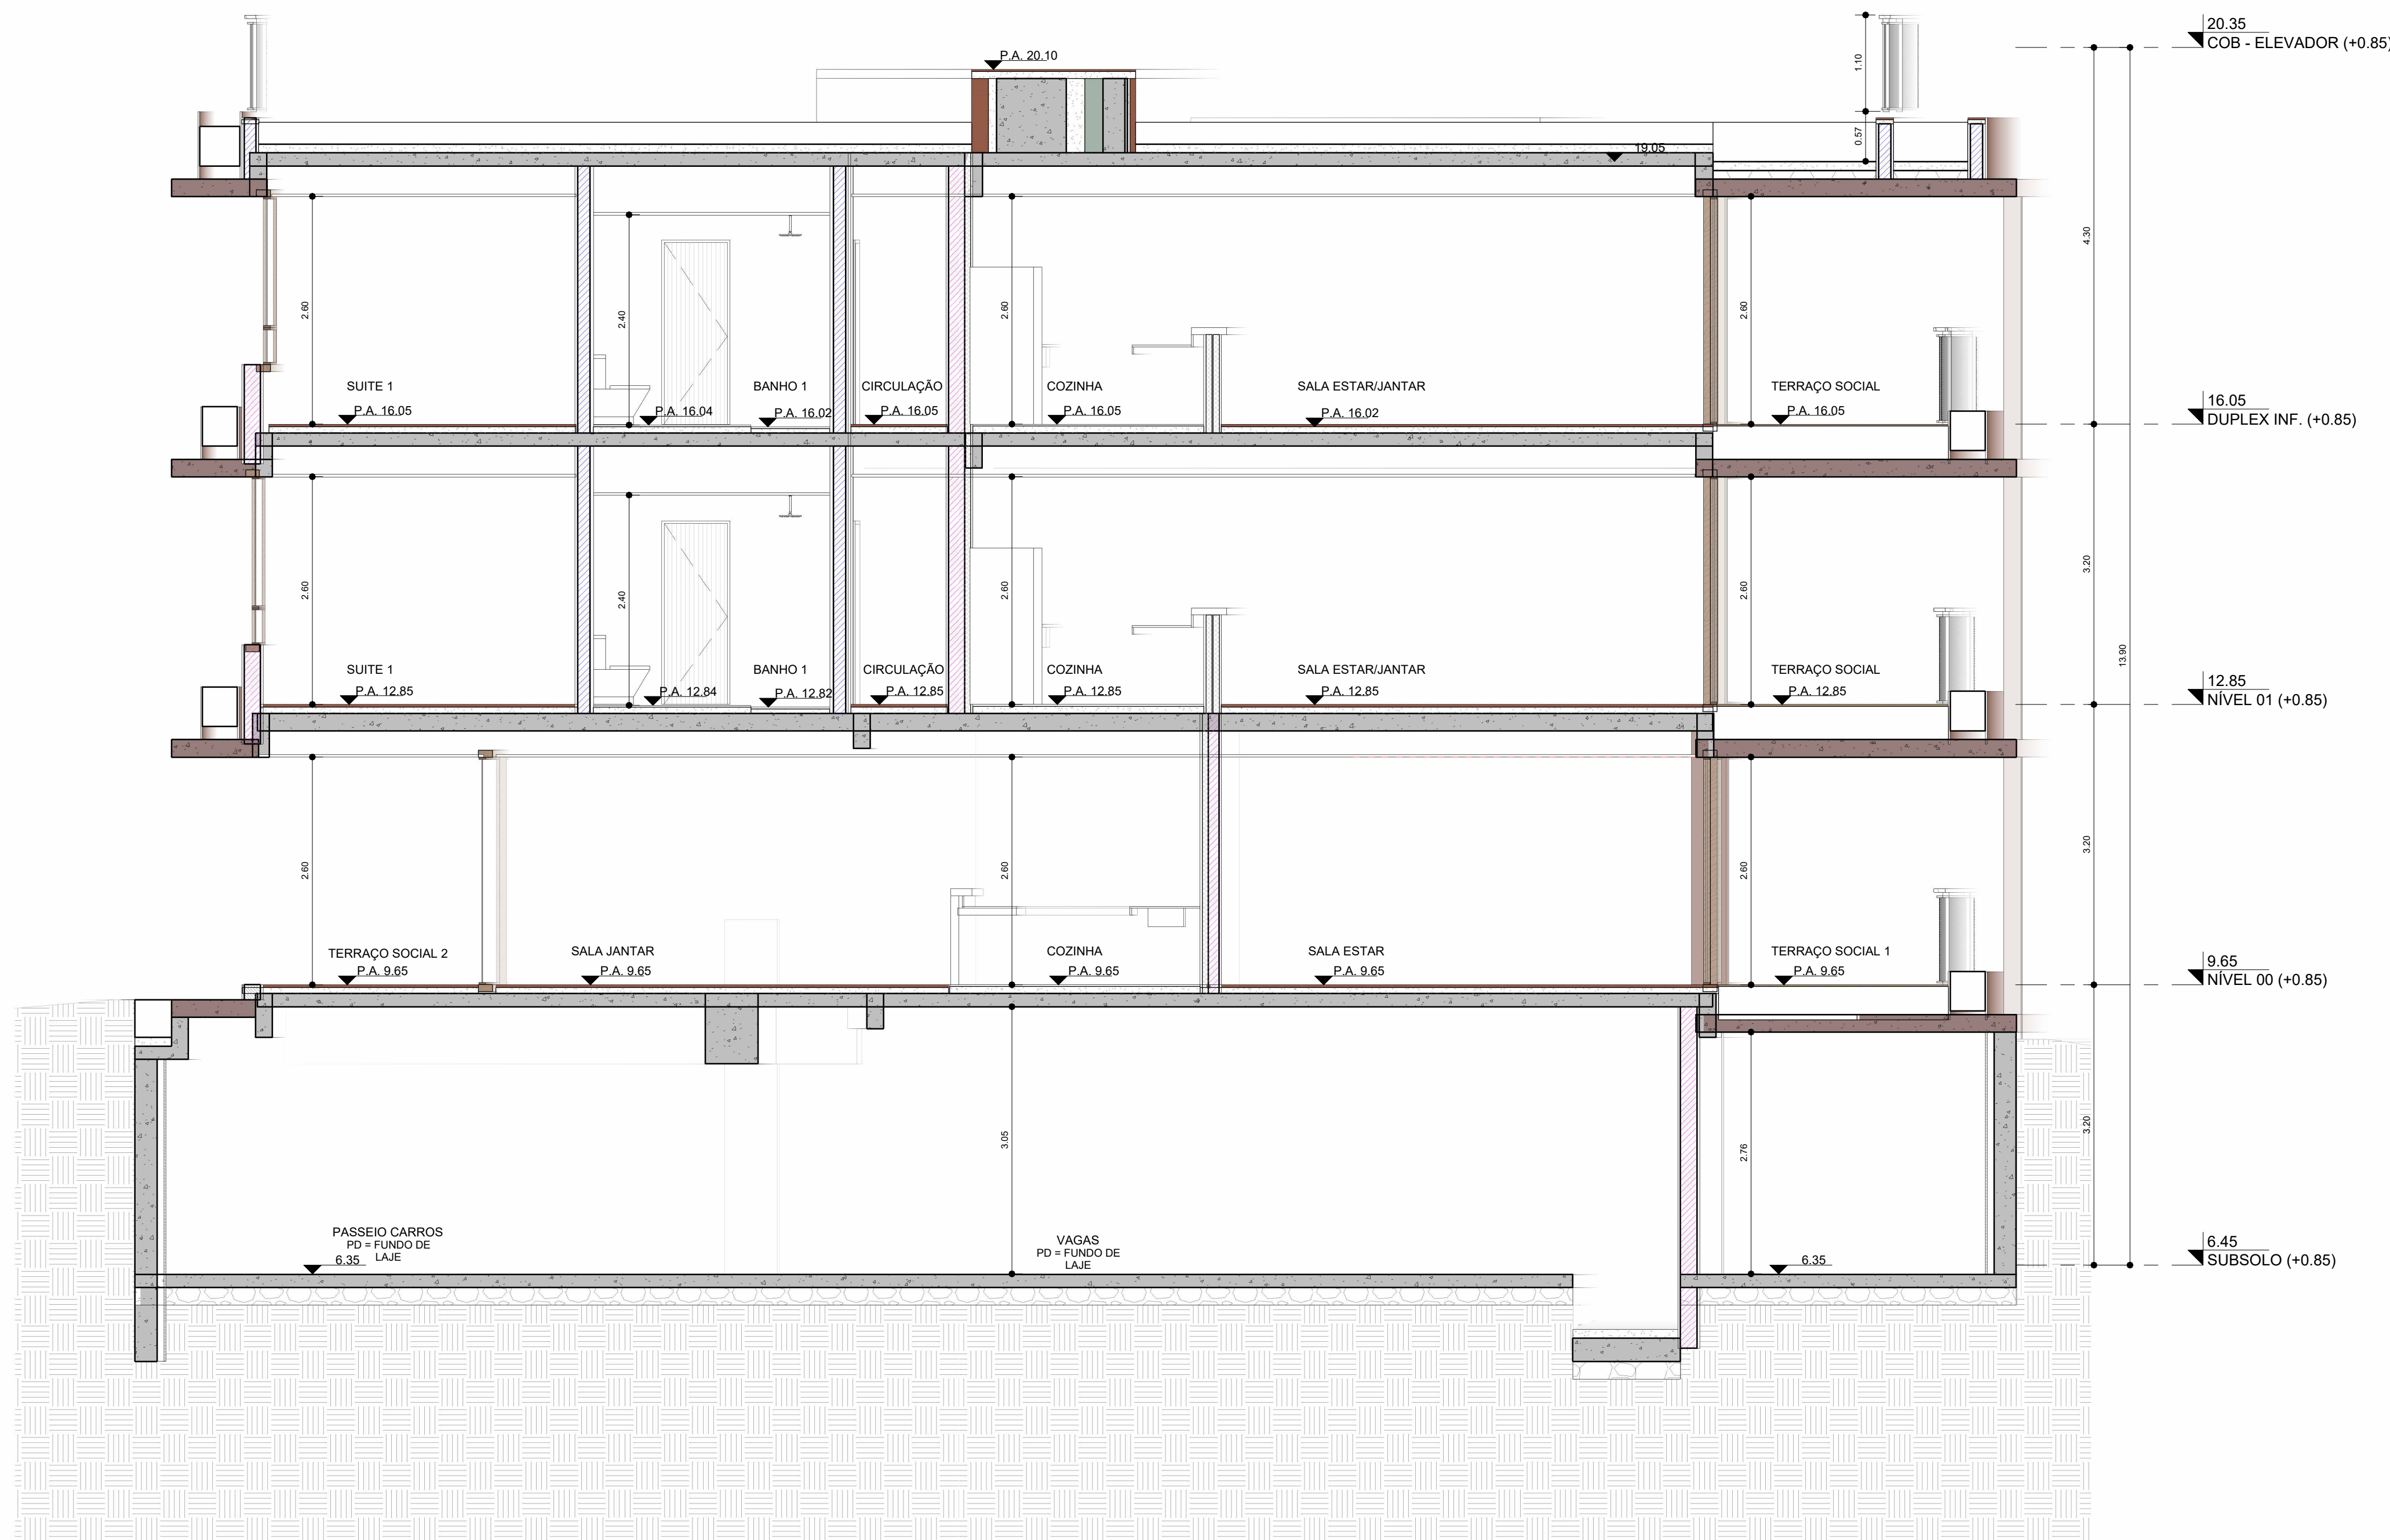


2 BLOCO E - CORTE

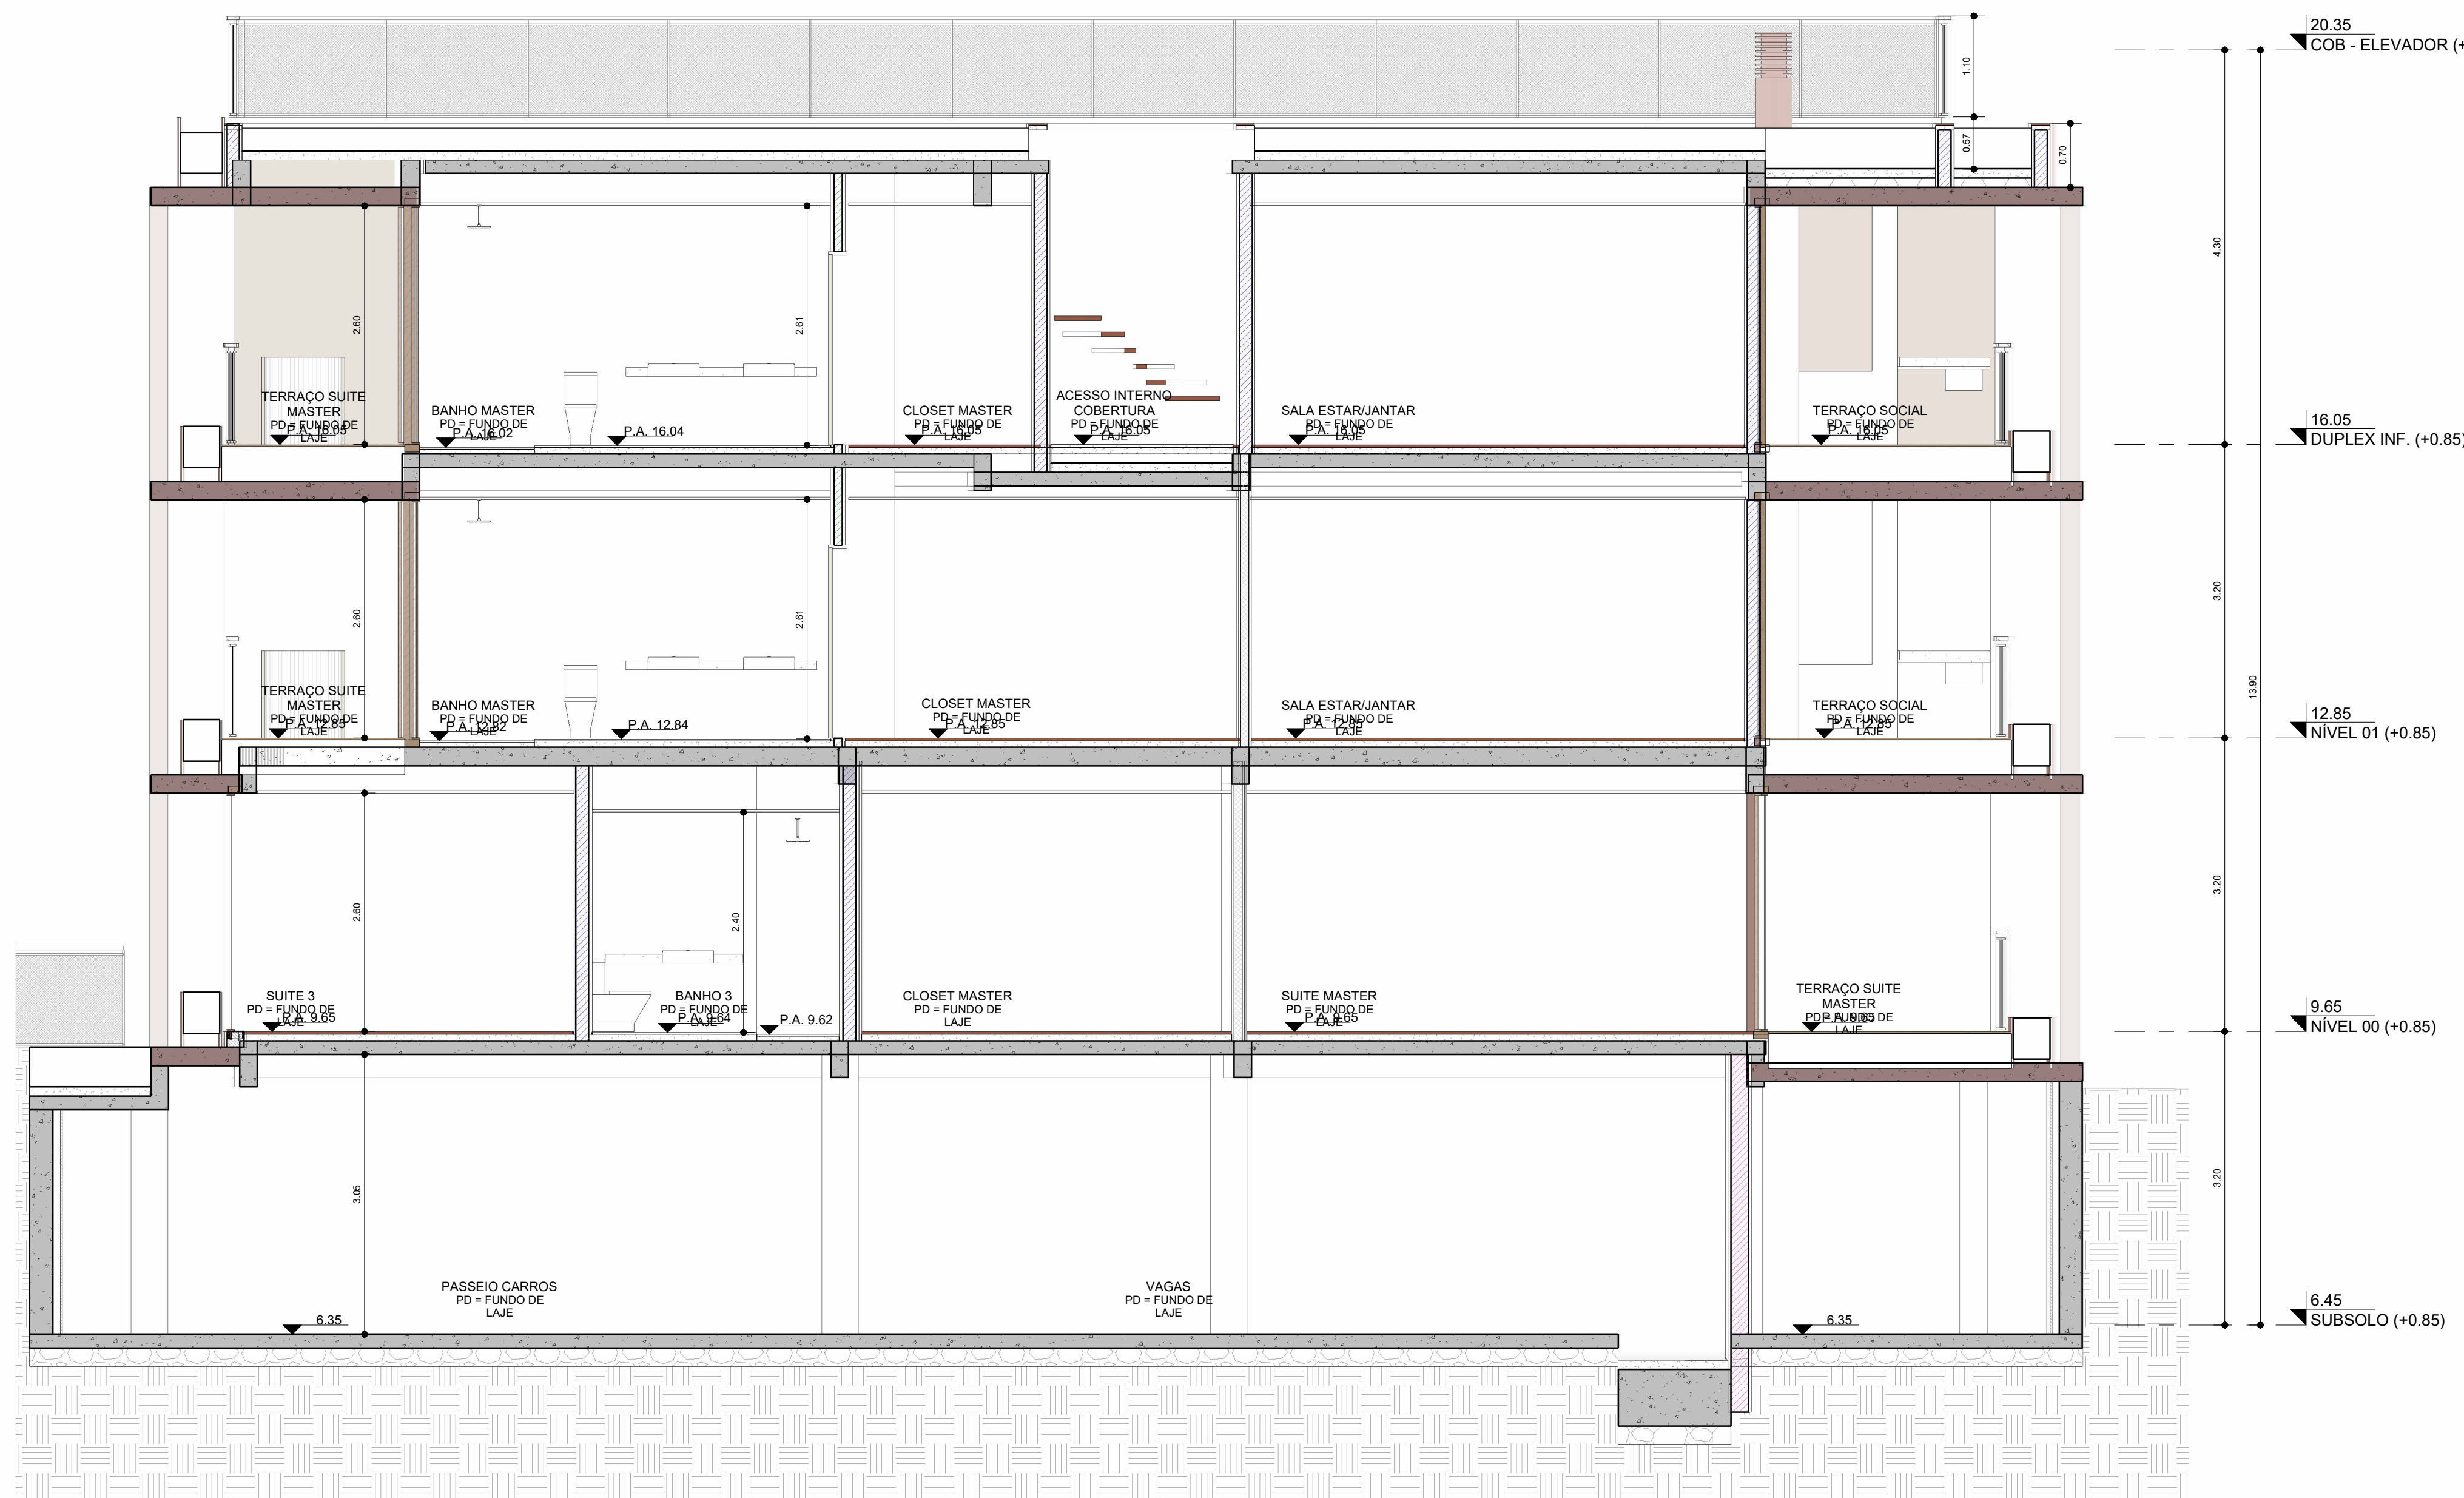


3 BLOCO E - CORTE

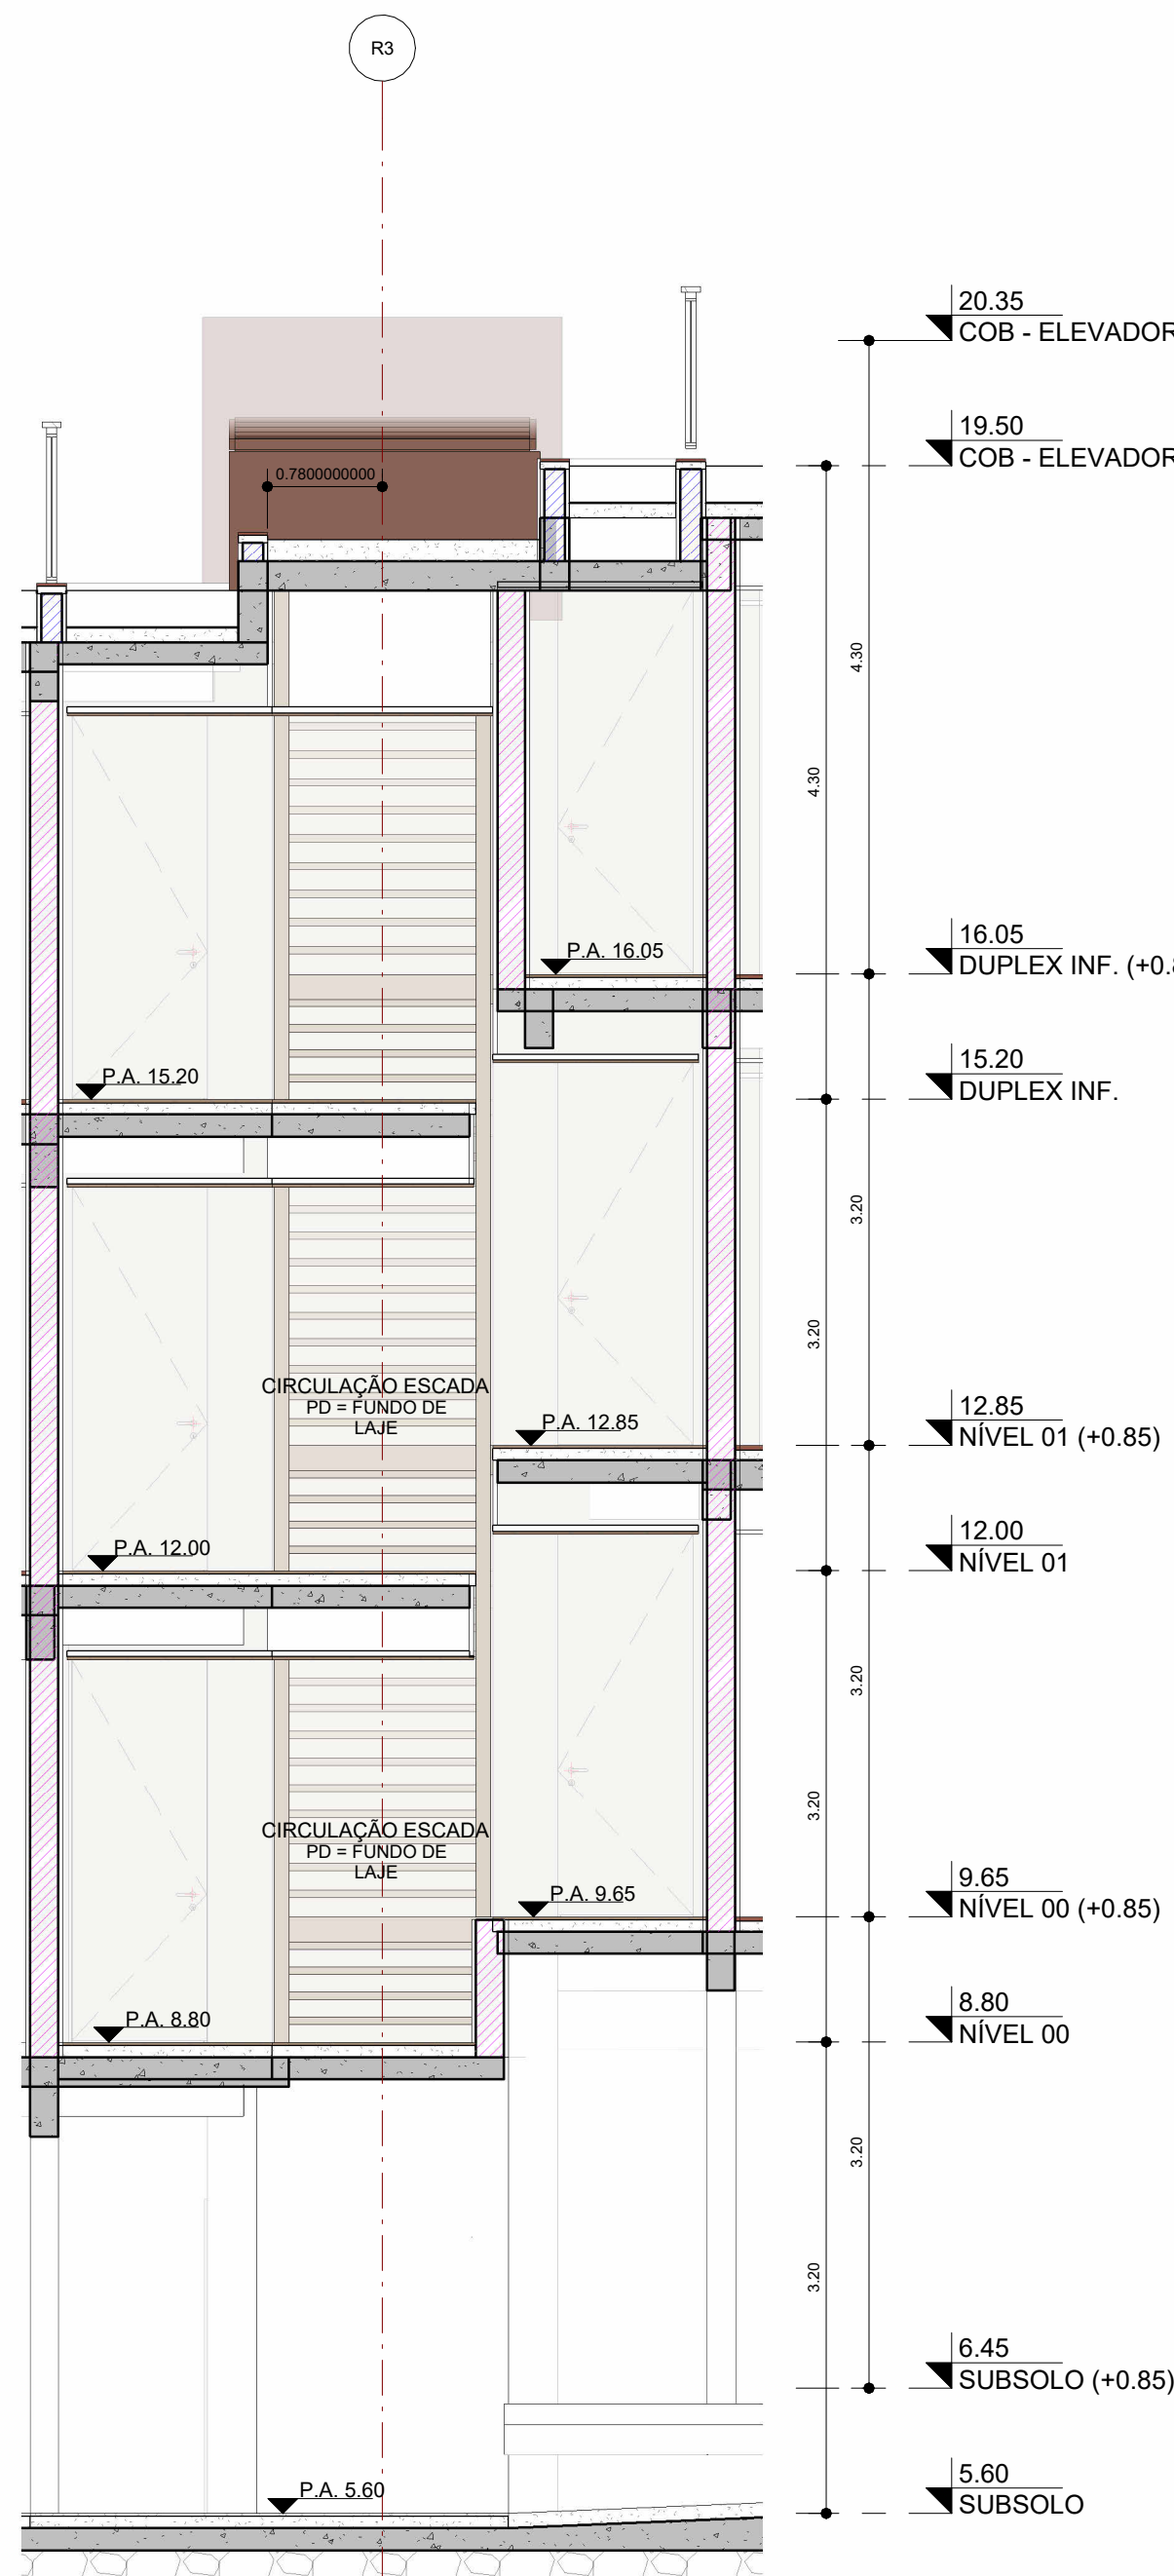

4 BLOCO E - CORTE

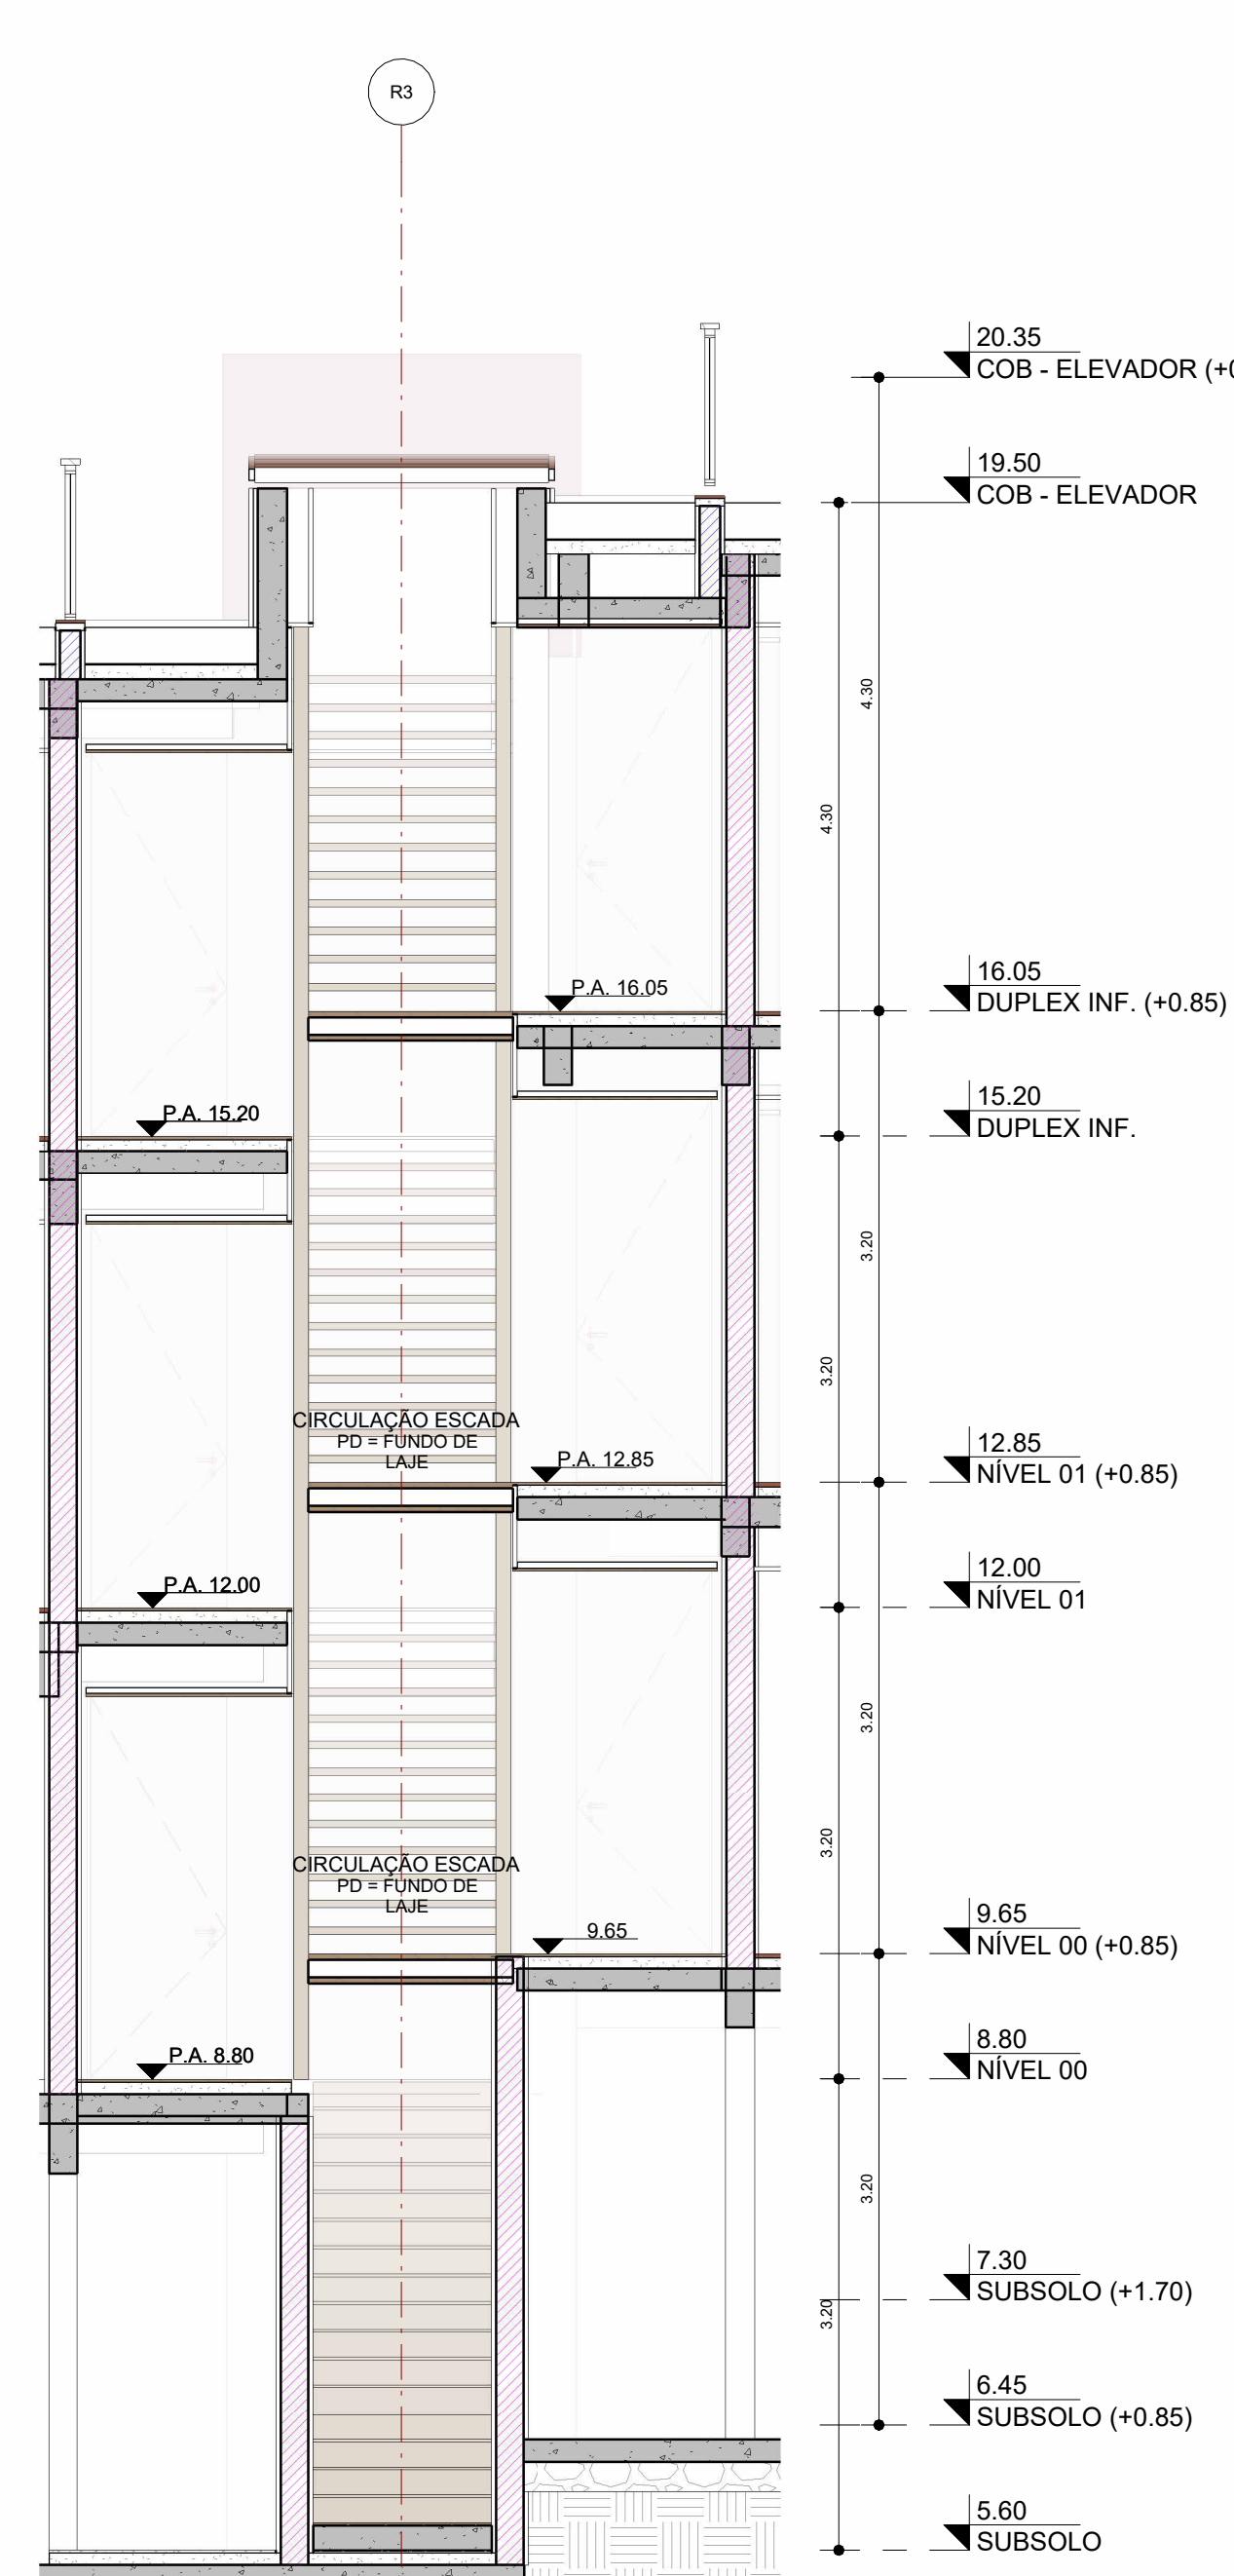

5 BLOCO E - CORTE

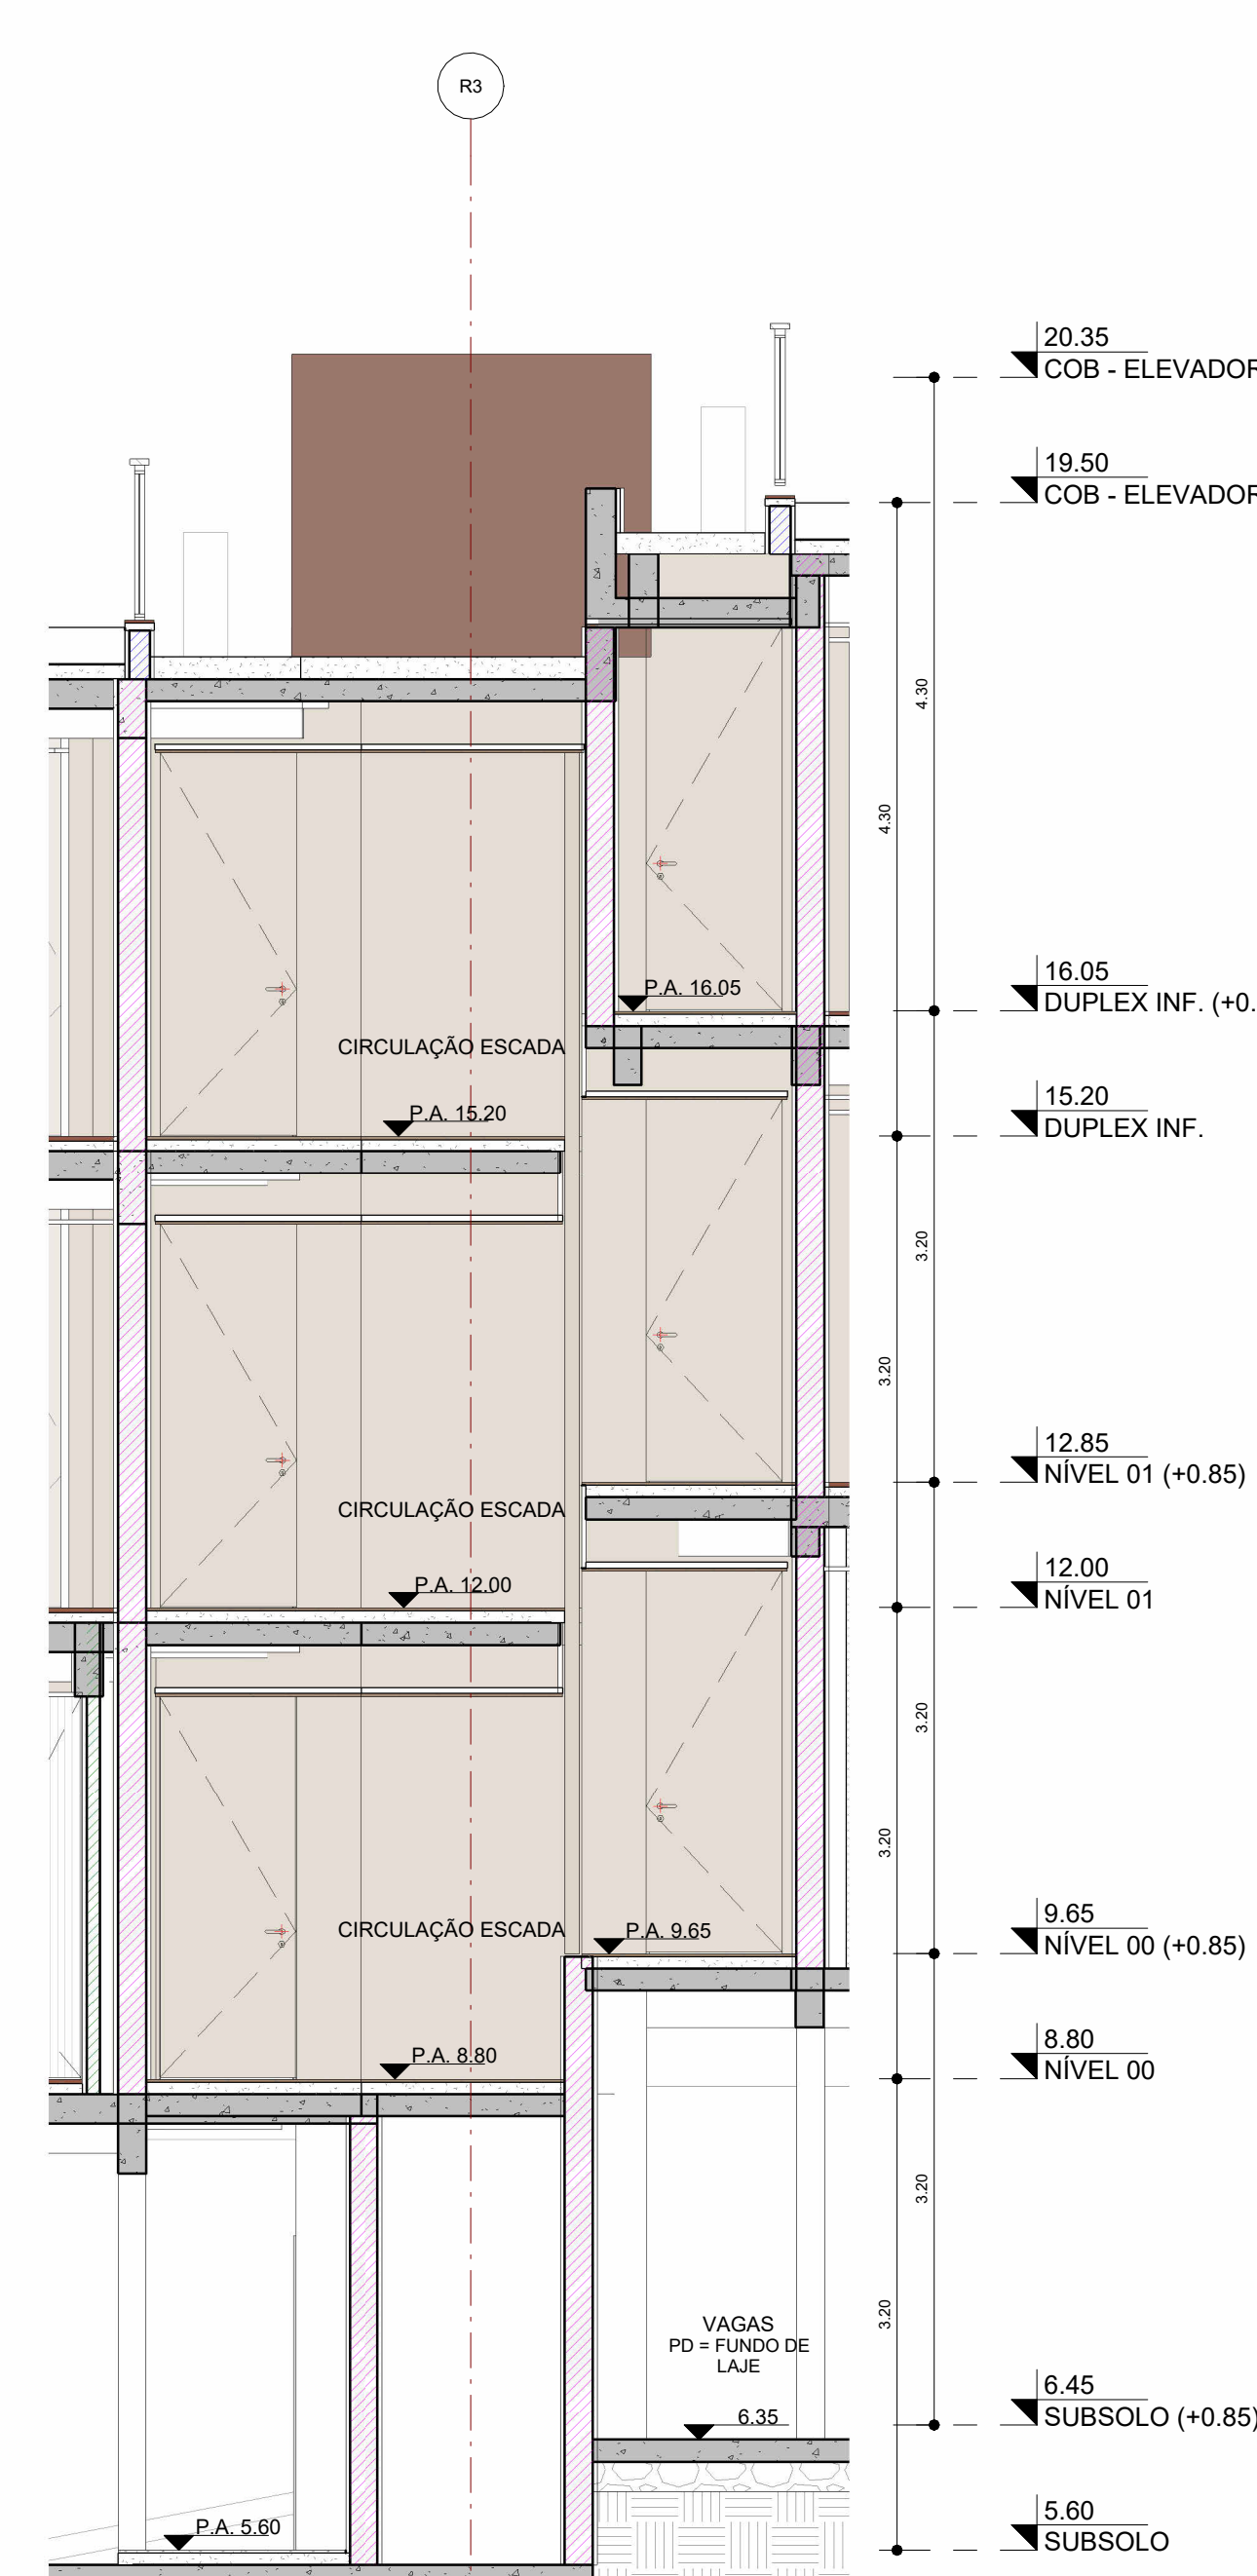

6 BLOCO E - CORTE

REVISÃO	DATA	DESCRIÇÃO
00	17.10.2024	EMISSÃO INICIAL