


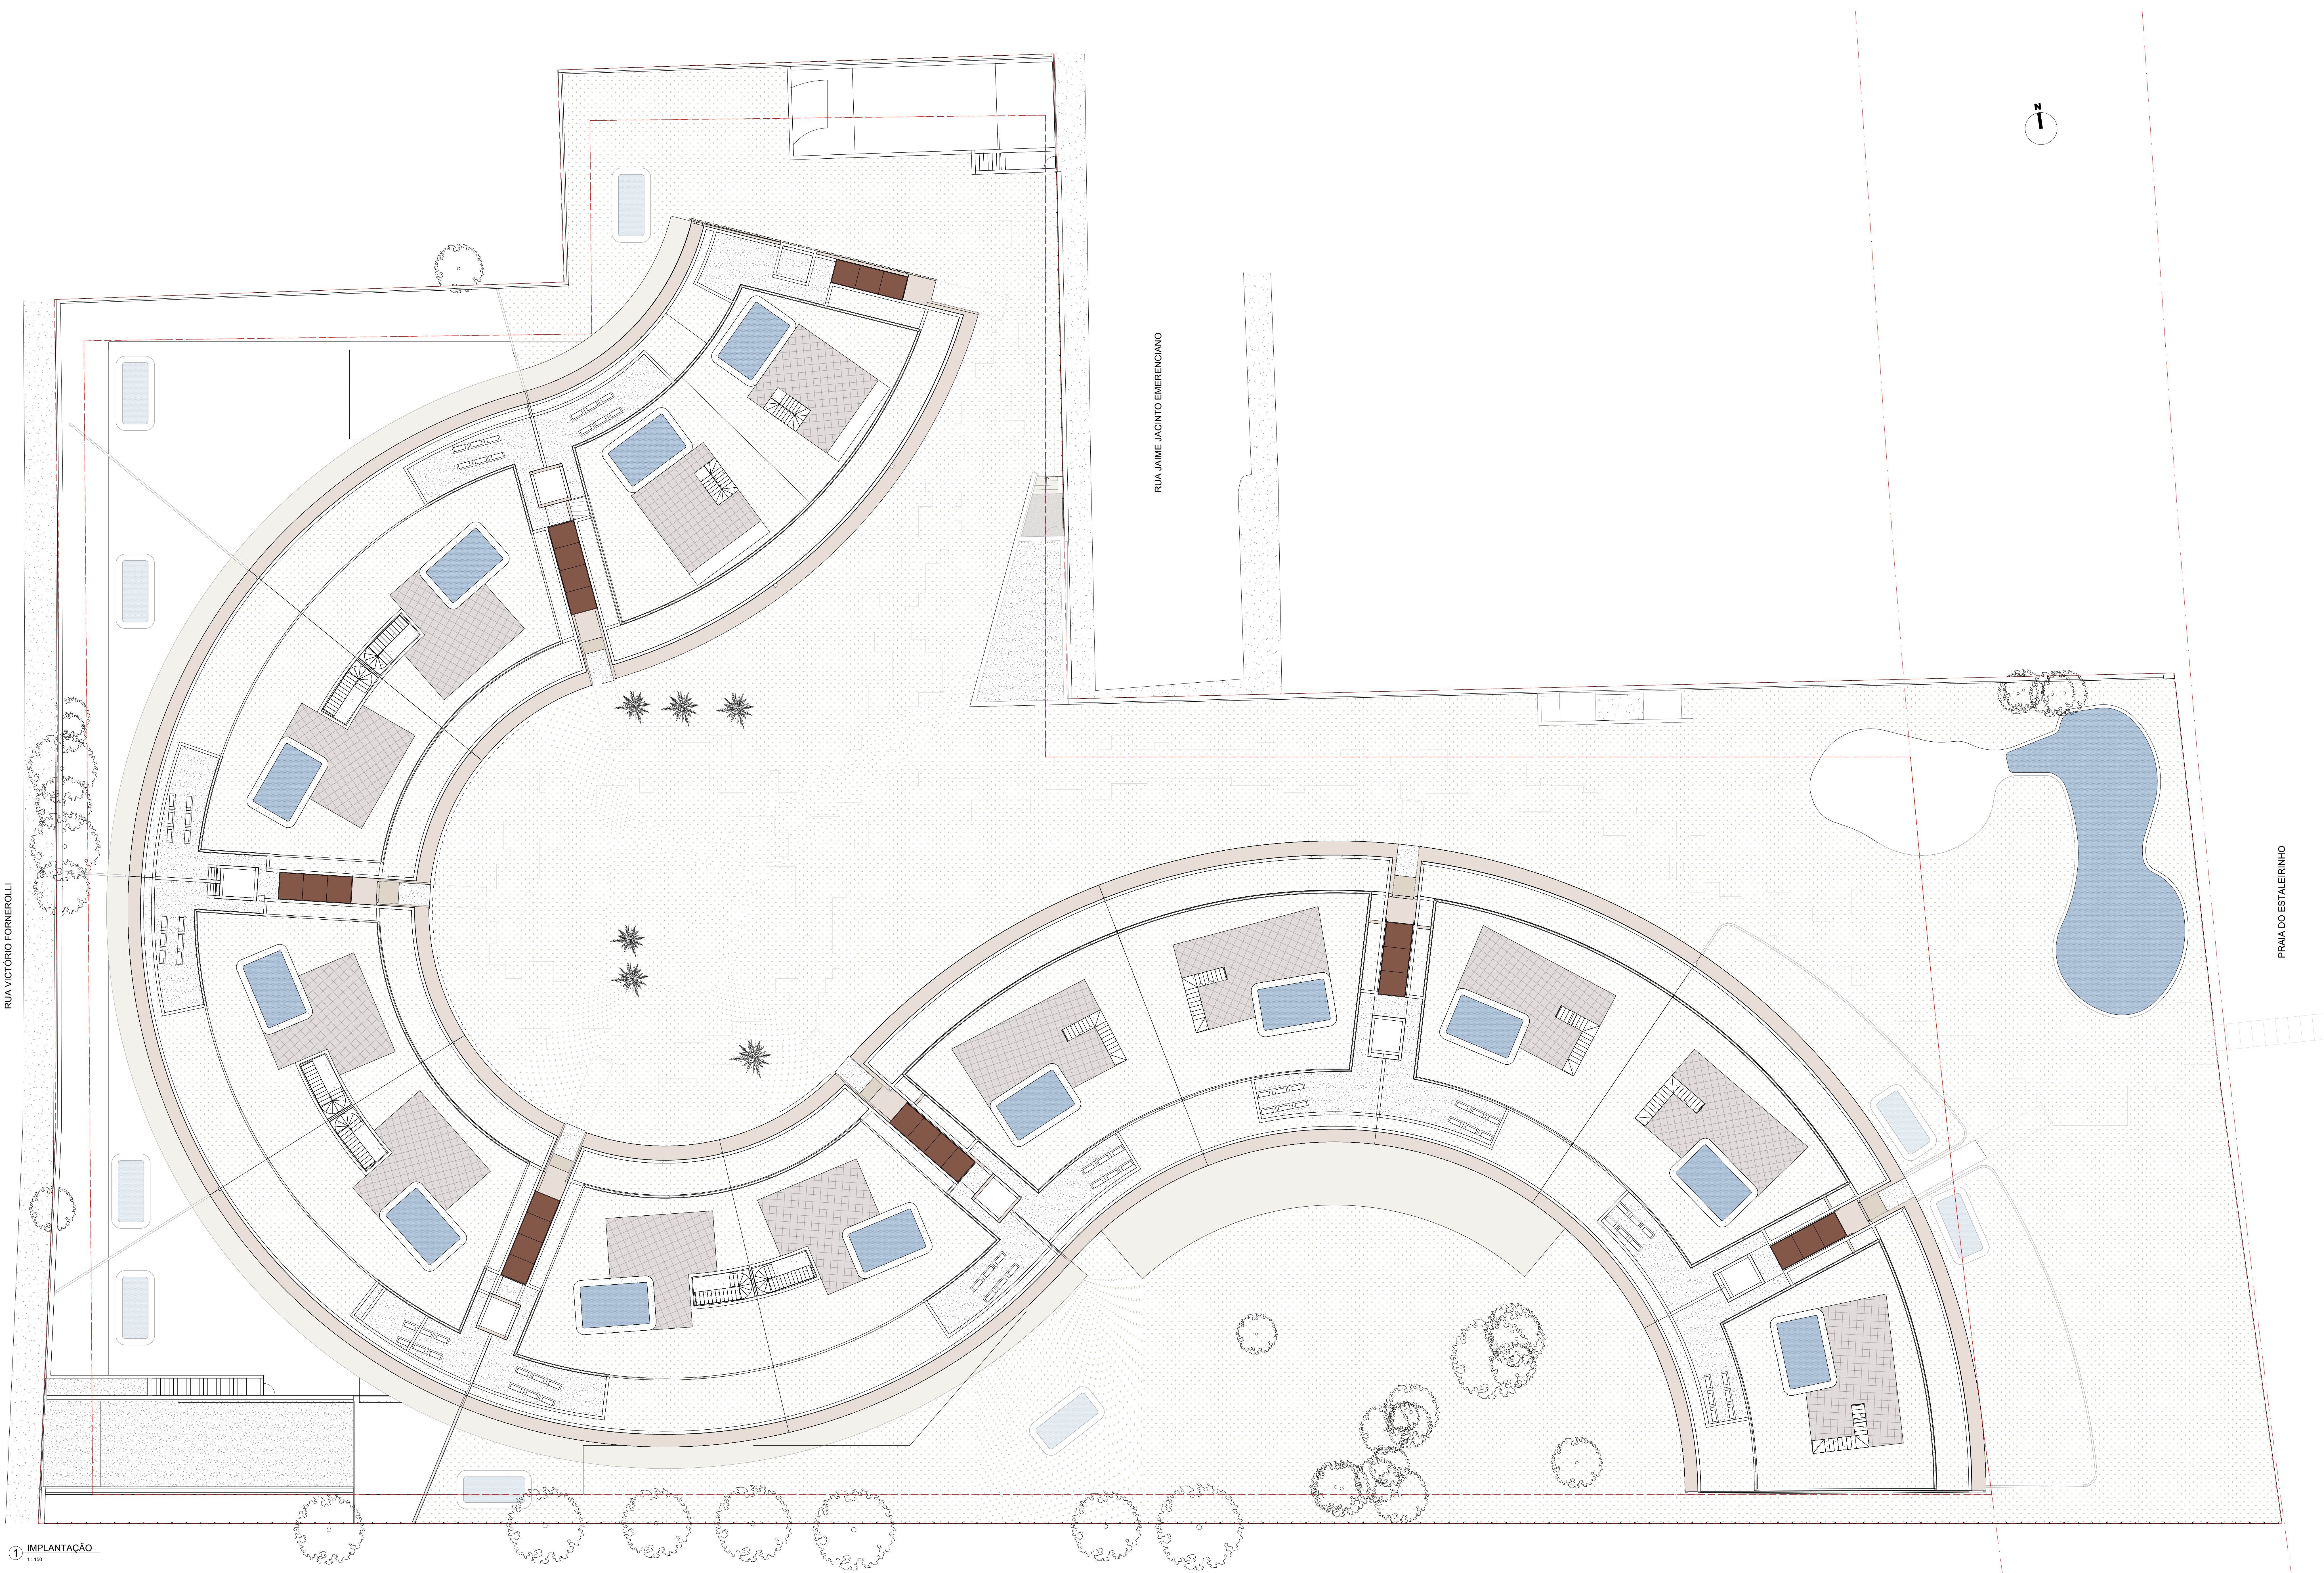

1 IMPLANTAÇÃO

PLANTAS NÃO TERMINADAS -
EMISSÃO PARA AUXÍLIO AO
DESENVOLVIMENTO DO PROJETO

00	24.05.2024	EMISSÃO INICIAL
REVISÃO	DATA	DESCRIÇÃO
OBSERVAÇÕES		

CLIENTE		
AG7 PARTNERS PARTICIPAÇÕES SOCIETÁRIAS SA		
OBJETO		
PARADOR		
LOCAL		
RUA VICTÓRIO FORNEROLLI, ESTALEIRINHO, BALNEÁRIO CAMBORIÚ - SC		
TÍTULO	ETAPA DO PROJETO	ESCALA
PLANTA DE IMPLANTAÇÃO	AP	1 : 150
NOME DO DOCUMENTO		FOLHA
PAR-ARQ-AP-PDF-IM-IMP-0010- R00		0010
EQUIPE		
MÔNICA CAPPA BRUNO CASTRO JOÃO MATOS ANTÔNIO CARMAGNANI		
ISAY WEINFELD arquiteto		
RUA SENADOR GOMES LACERDA, 300 - 14º ANDAR - CEP 08200-010 - SÃO PAULO - BRASIL - TEL: 11 3751 7871		