



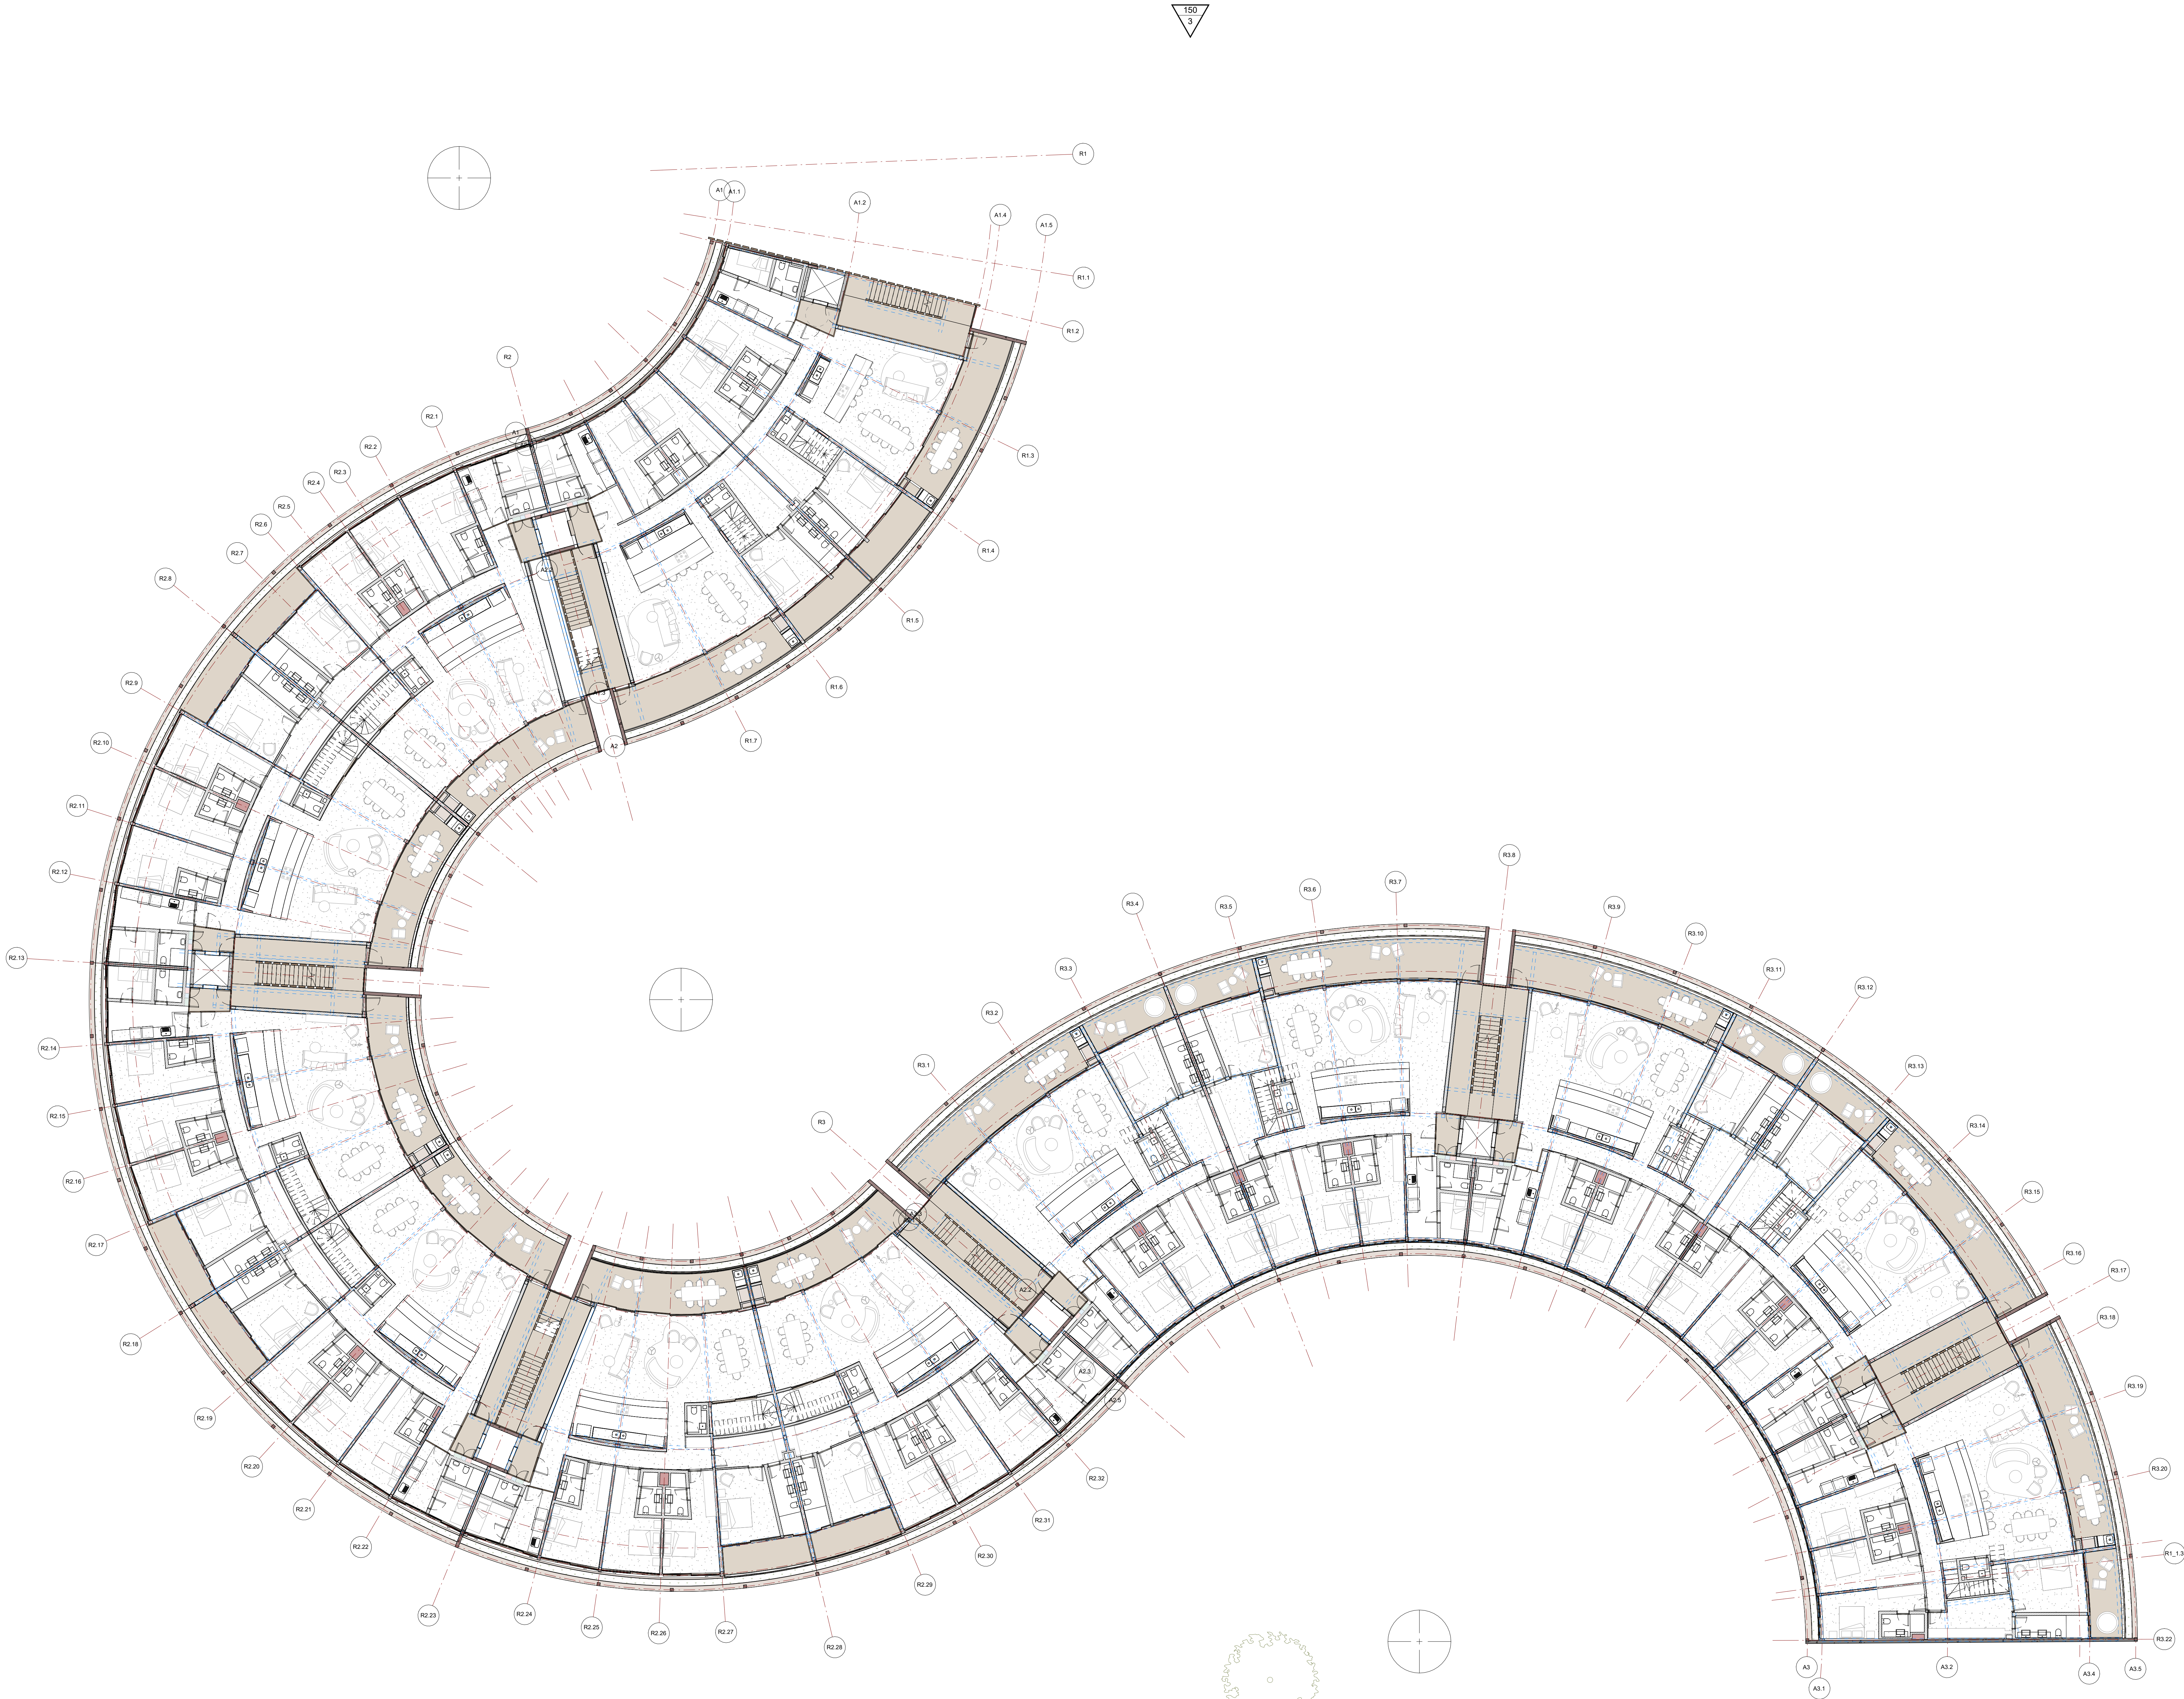


1 PLANTA GERAL - NÍVEL 02
1:150


PLANTA CHAVE - TIPOLOGIAS

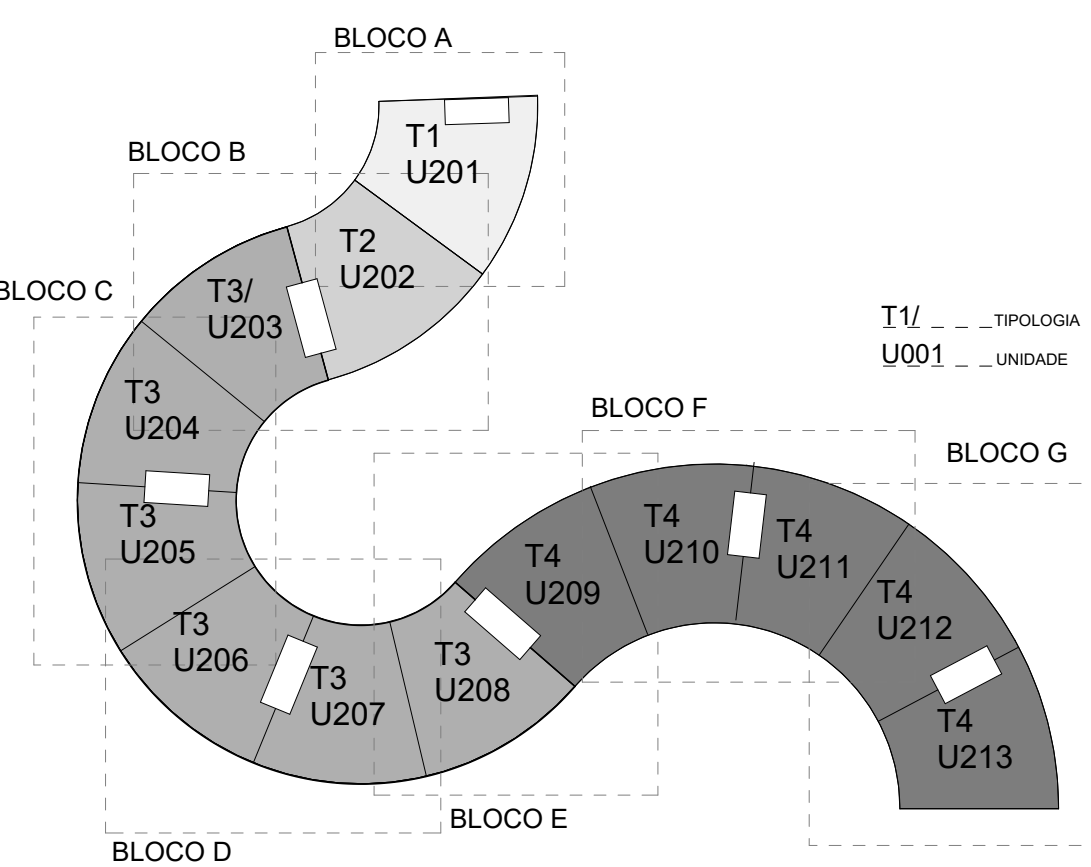

PLANTA CHAVE - NÍVEIS

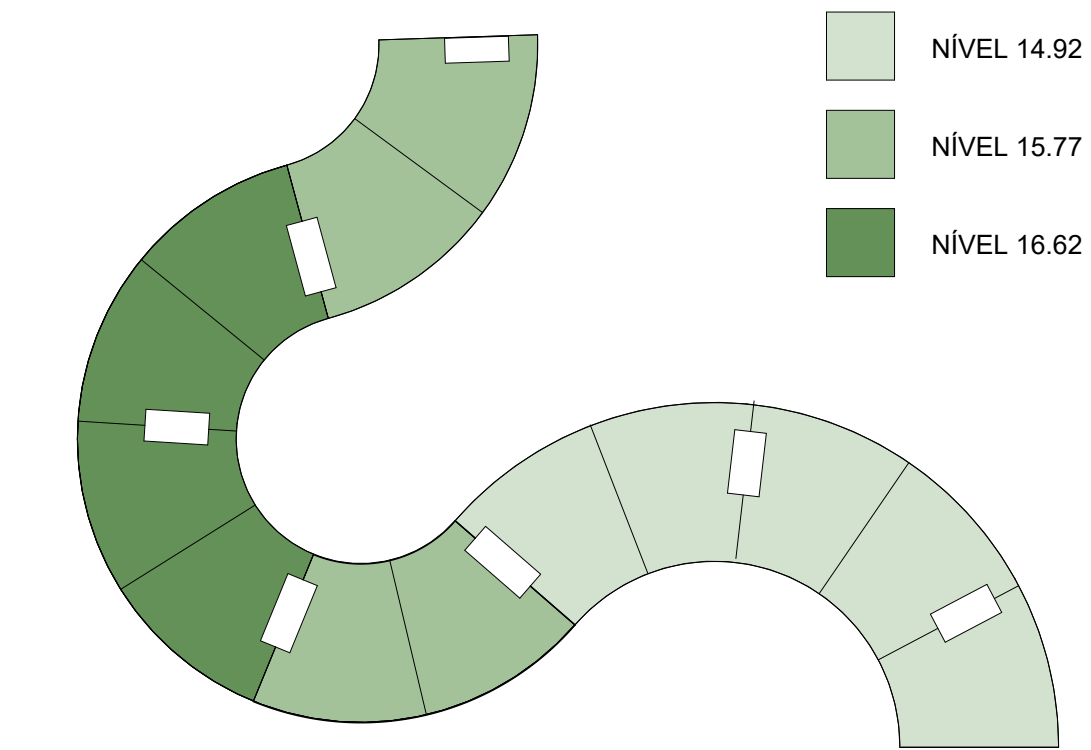

CORTE ESQUEMÁTICO DE NÍVEIS

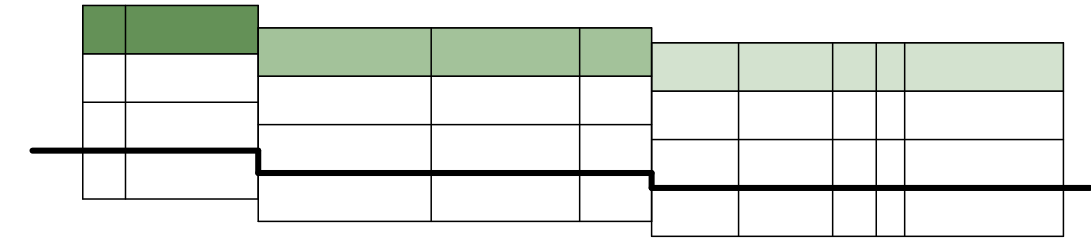

PLANTAS NÃO TERMINADAS -
EMISSÃO PARA AUXÍLIO AO
DESENVOLVIMENTO DO PROJETO

00	24.05.2024	EMISSÃO INICIAL
REVISÃO	DATA	DESCRIÇÃO
OBSERVAÇÕES		

CLIENTE		
AG7 PARTNERS PARTICIPAÇÕES SOCIETÁRIAS SA		
OBJETO		
PARADOR		
LOCAL		
RUA VICTORIO FORNEROLLI, ESTALEIRINHO, BALNEÁRIO CAMBORIÚ - SC		
TÍTULO		
NÍVEL 02 - PLANTA GERAL		
ETAPA DO PROJETO		
AP		
ESCALA		
As indicated		
NOME DO DOCUMENTO		
PAR-ARQ-AP-PDF-PG-DUI-0040-R00		
EQUIPE		
MÔNICA CAPPA		
BRUNO CASTRO		
JOÃO MATOS		
ANTÔNIO CARMAGNANI		
FOLHA		
0040		