




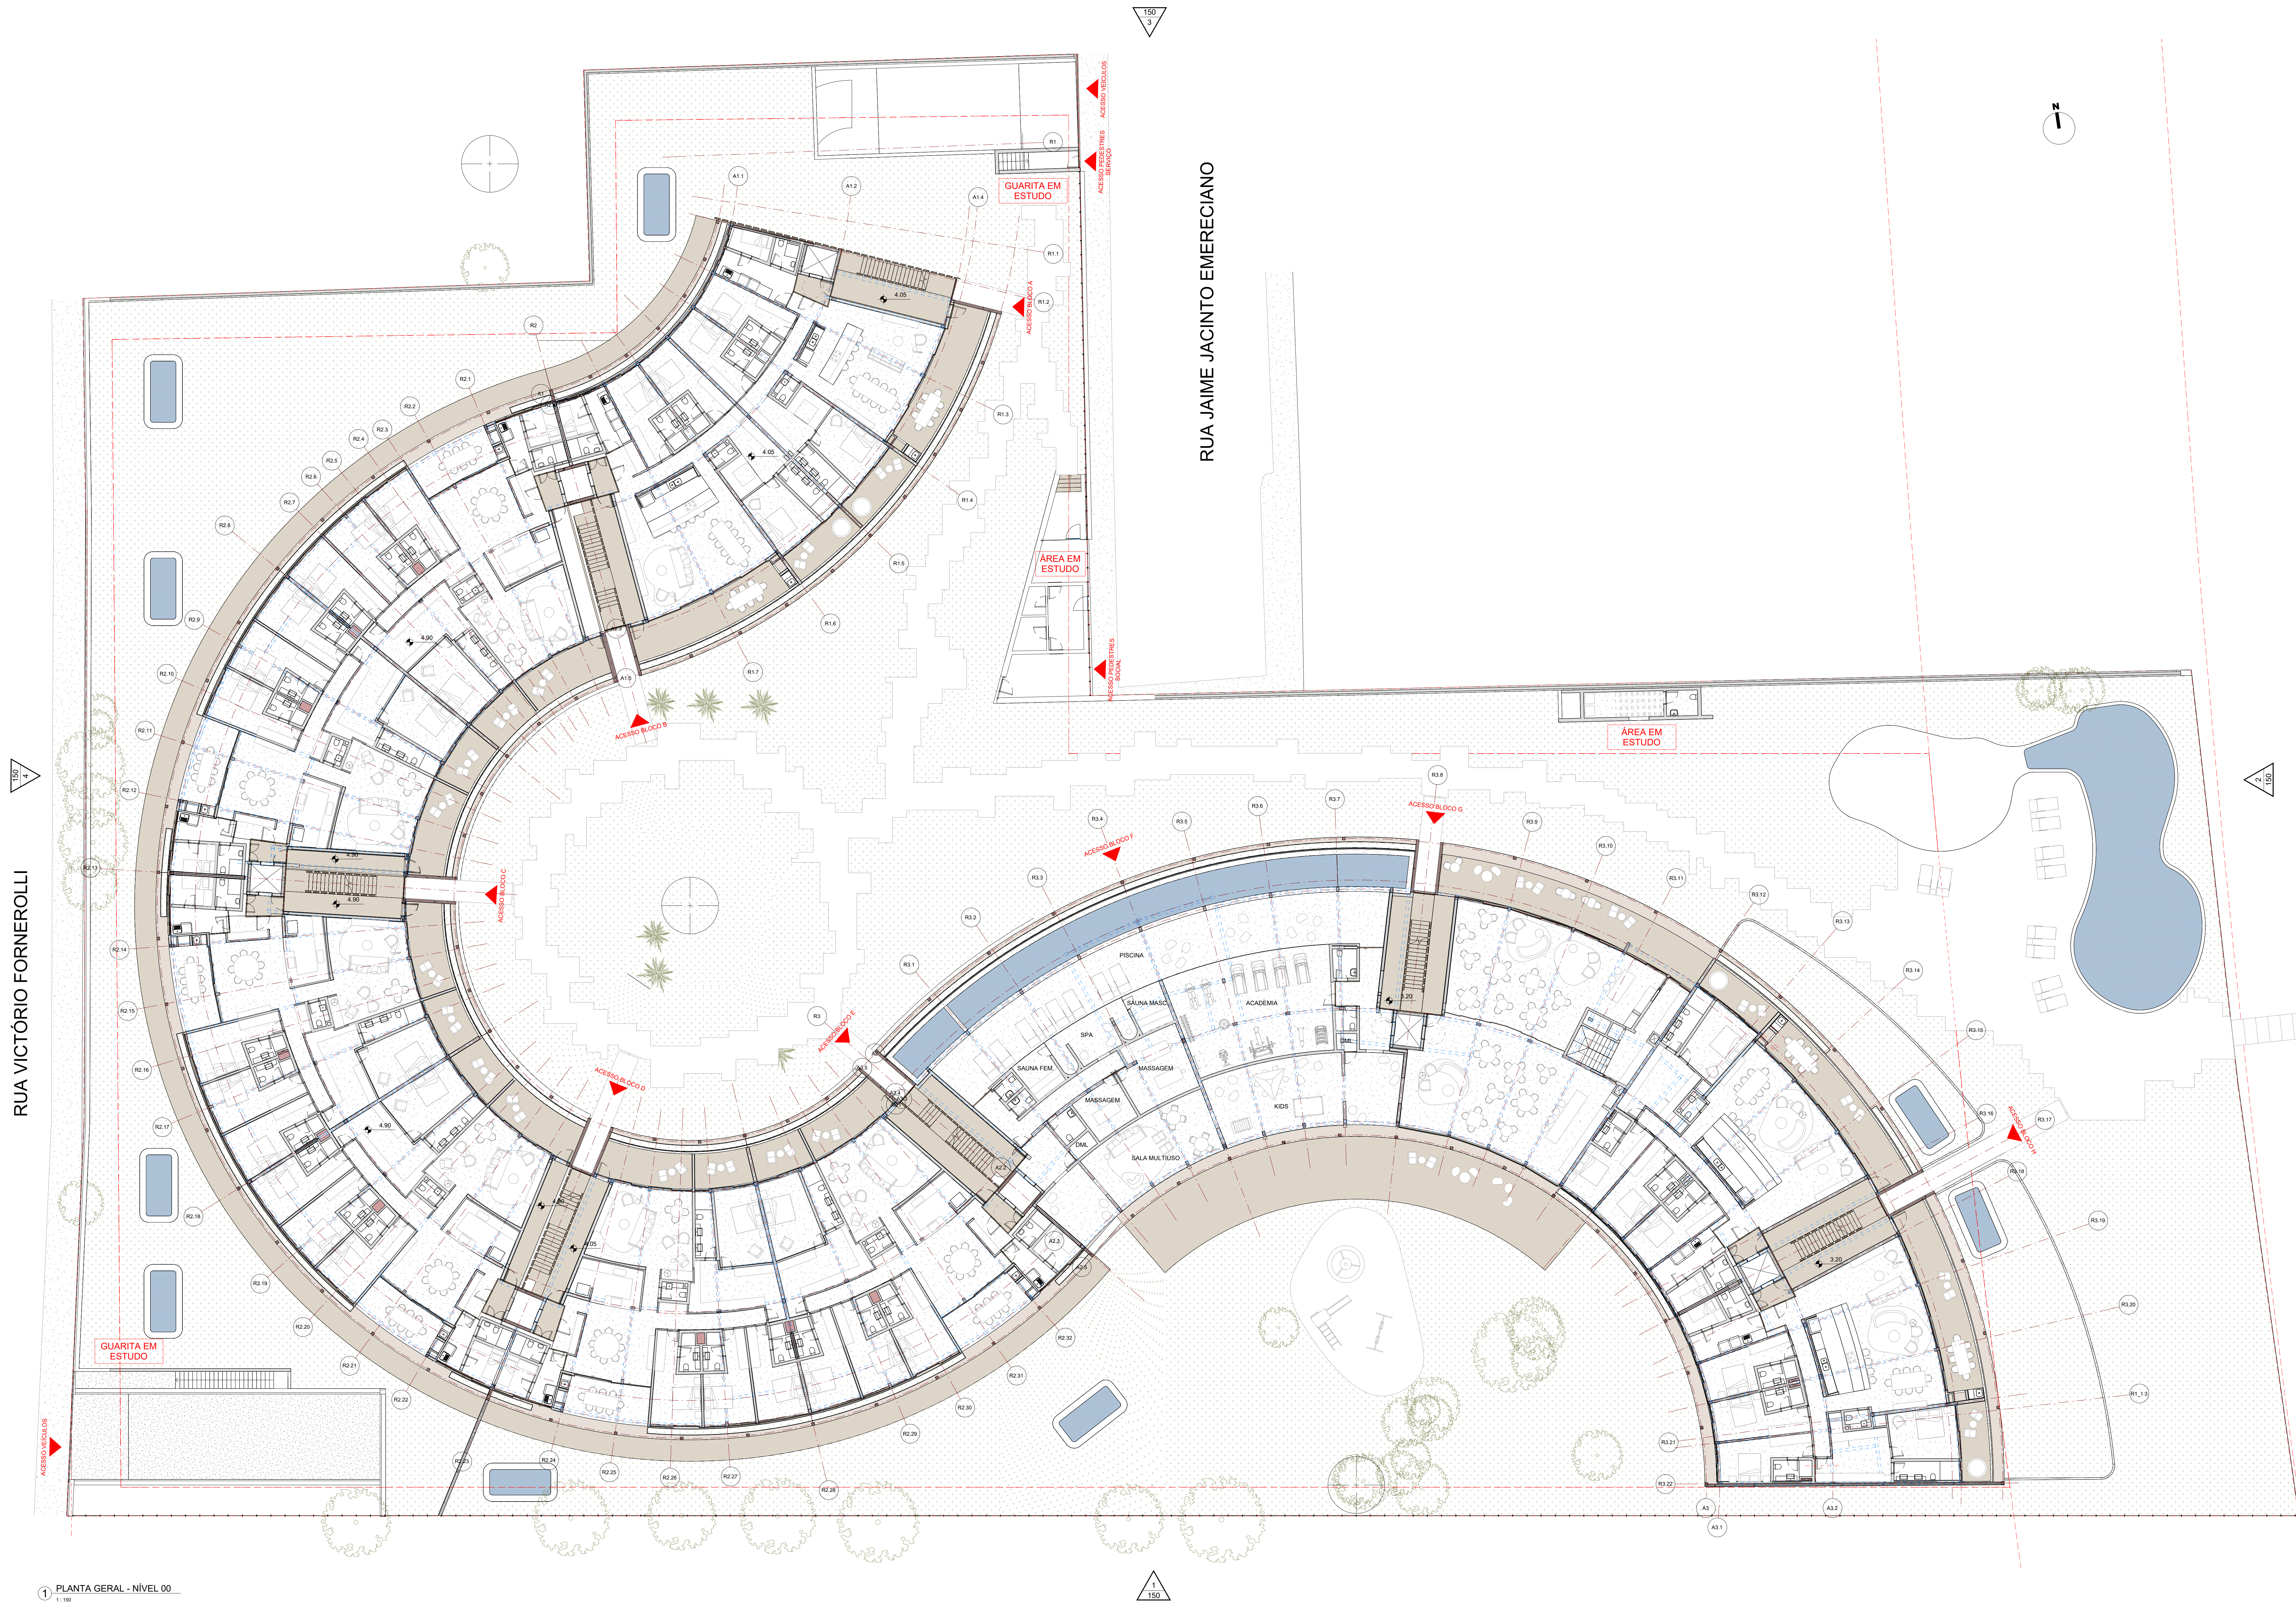


PLANTA CHAVE - TIPOLOGIAS - NÍVEL 00

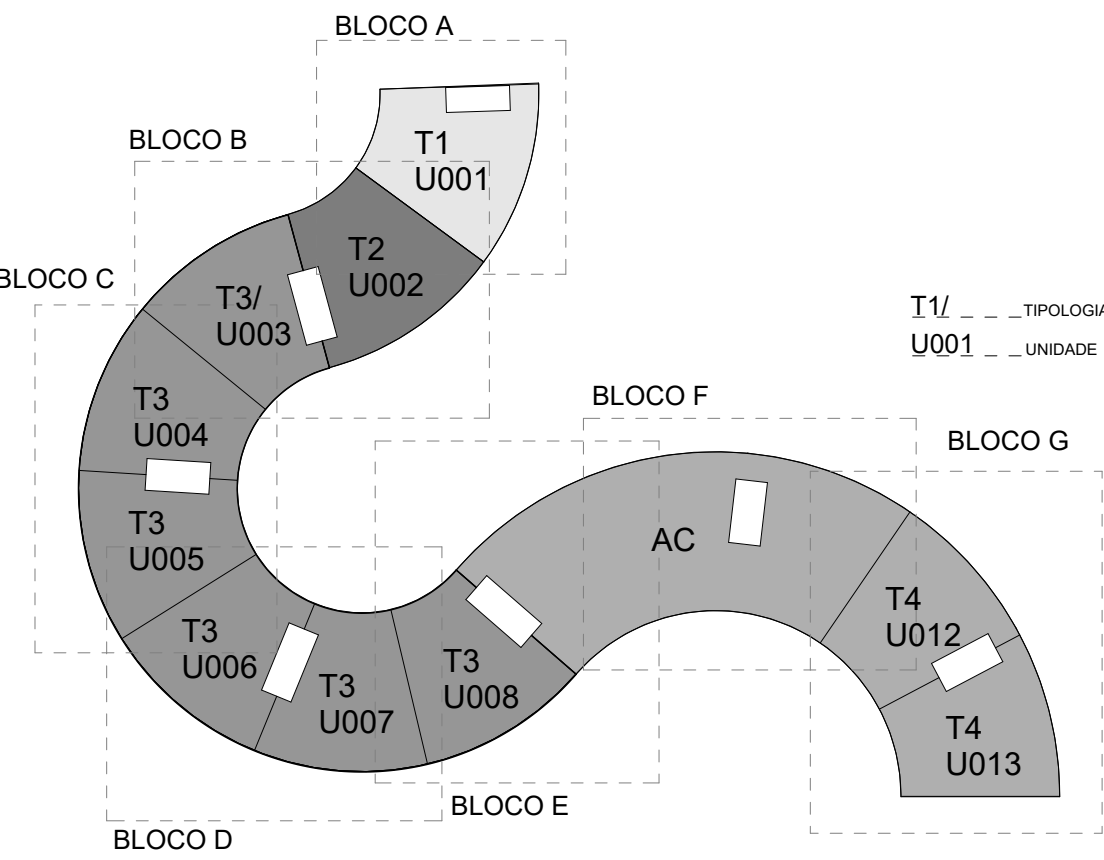

PLANTA CHAVE - NÍVEL 00

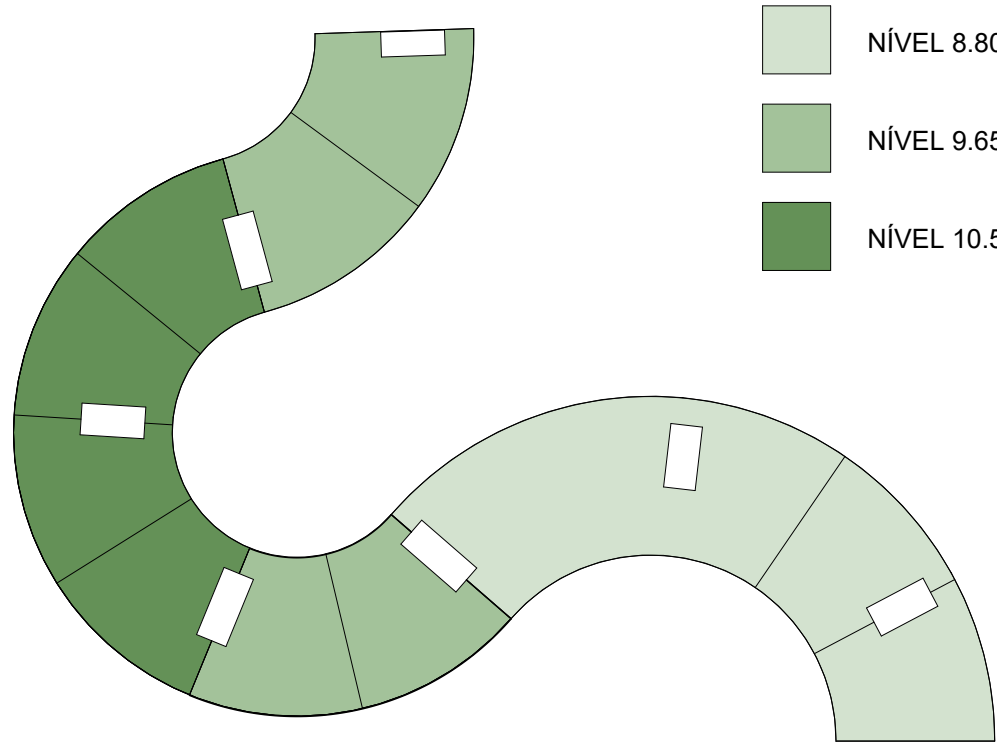

CORTE ESQUEMÁTICO DE NÍVEIS

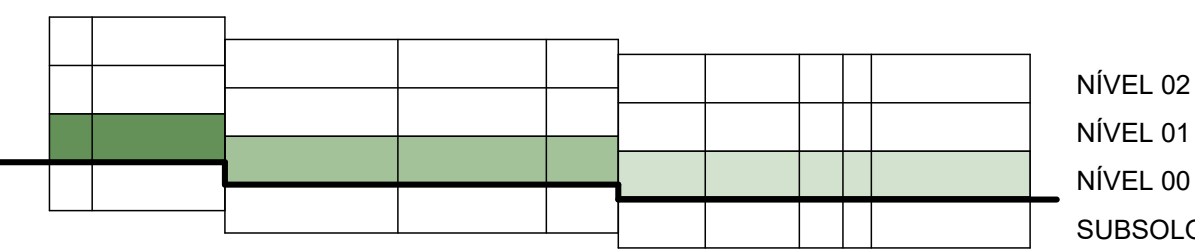

PLANTAS NÃO TERMINADAS -
EMISSÃO PARA AUXÍLIO AO
DESENVOLVIMENTO DO PROJETO

00	24.01.2024	EMIÇÃO INICIAL
REVISÃO	DATA	DESCRIÇÃO
OBSERVAÇÕES		

CLIENTE
AG7 PARTNERS PARTICIPAÇÕES SOCIETÁRIAS SA

PROJETO
PARADOR

LOCAL
RUA VICTORIO FORNEROLLI, ESTALEIRINHO, BALNEÁRIO CAMBORIÚ - SC

TÍTULO
NÍVEL 00 - PLANTA GERAL

ETAPA DO PROJETO
AP

ESCALA
As indicated

EQUIPE
MÔNICA CAPPA
BRUNO CASTRO
JOÃO MATOS
ANTÔNIO CARMAGNANI

NOME DO DOCUMENTO
PAR-ARQ-AP-PDF-PG-N00-0020-R00

FOLHA
0020

ISAY WEINFELD arquiteto

RUA SENADOR GOMES LACERDA, 300 - 14º ANDAR - CEP 08200-000 - SÃO PAULO - BRASIL - TEL: 11 3755 7801