



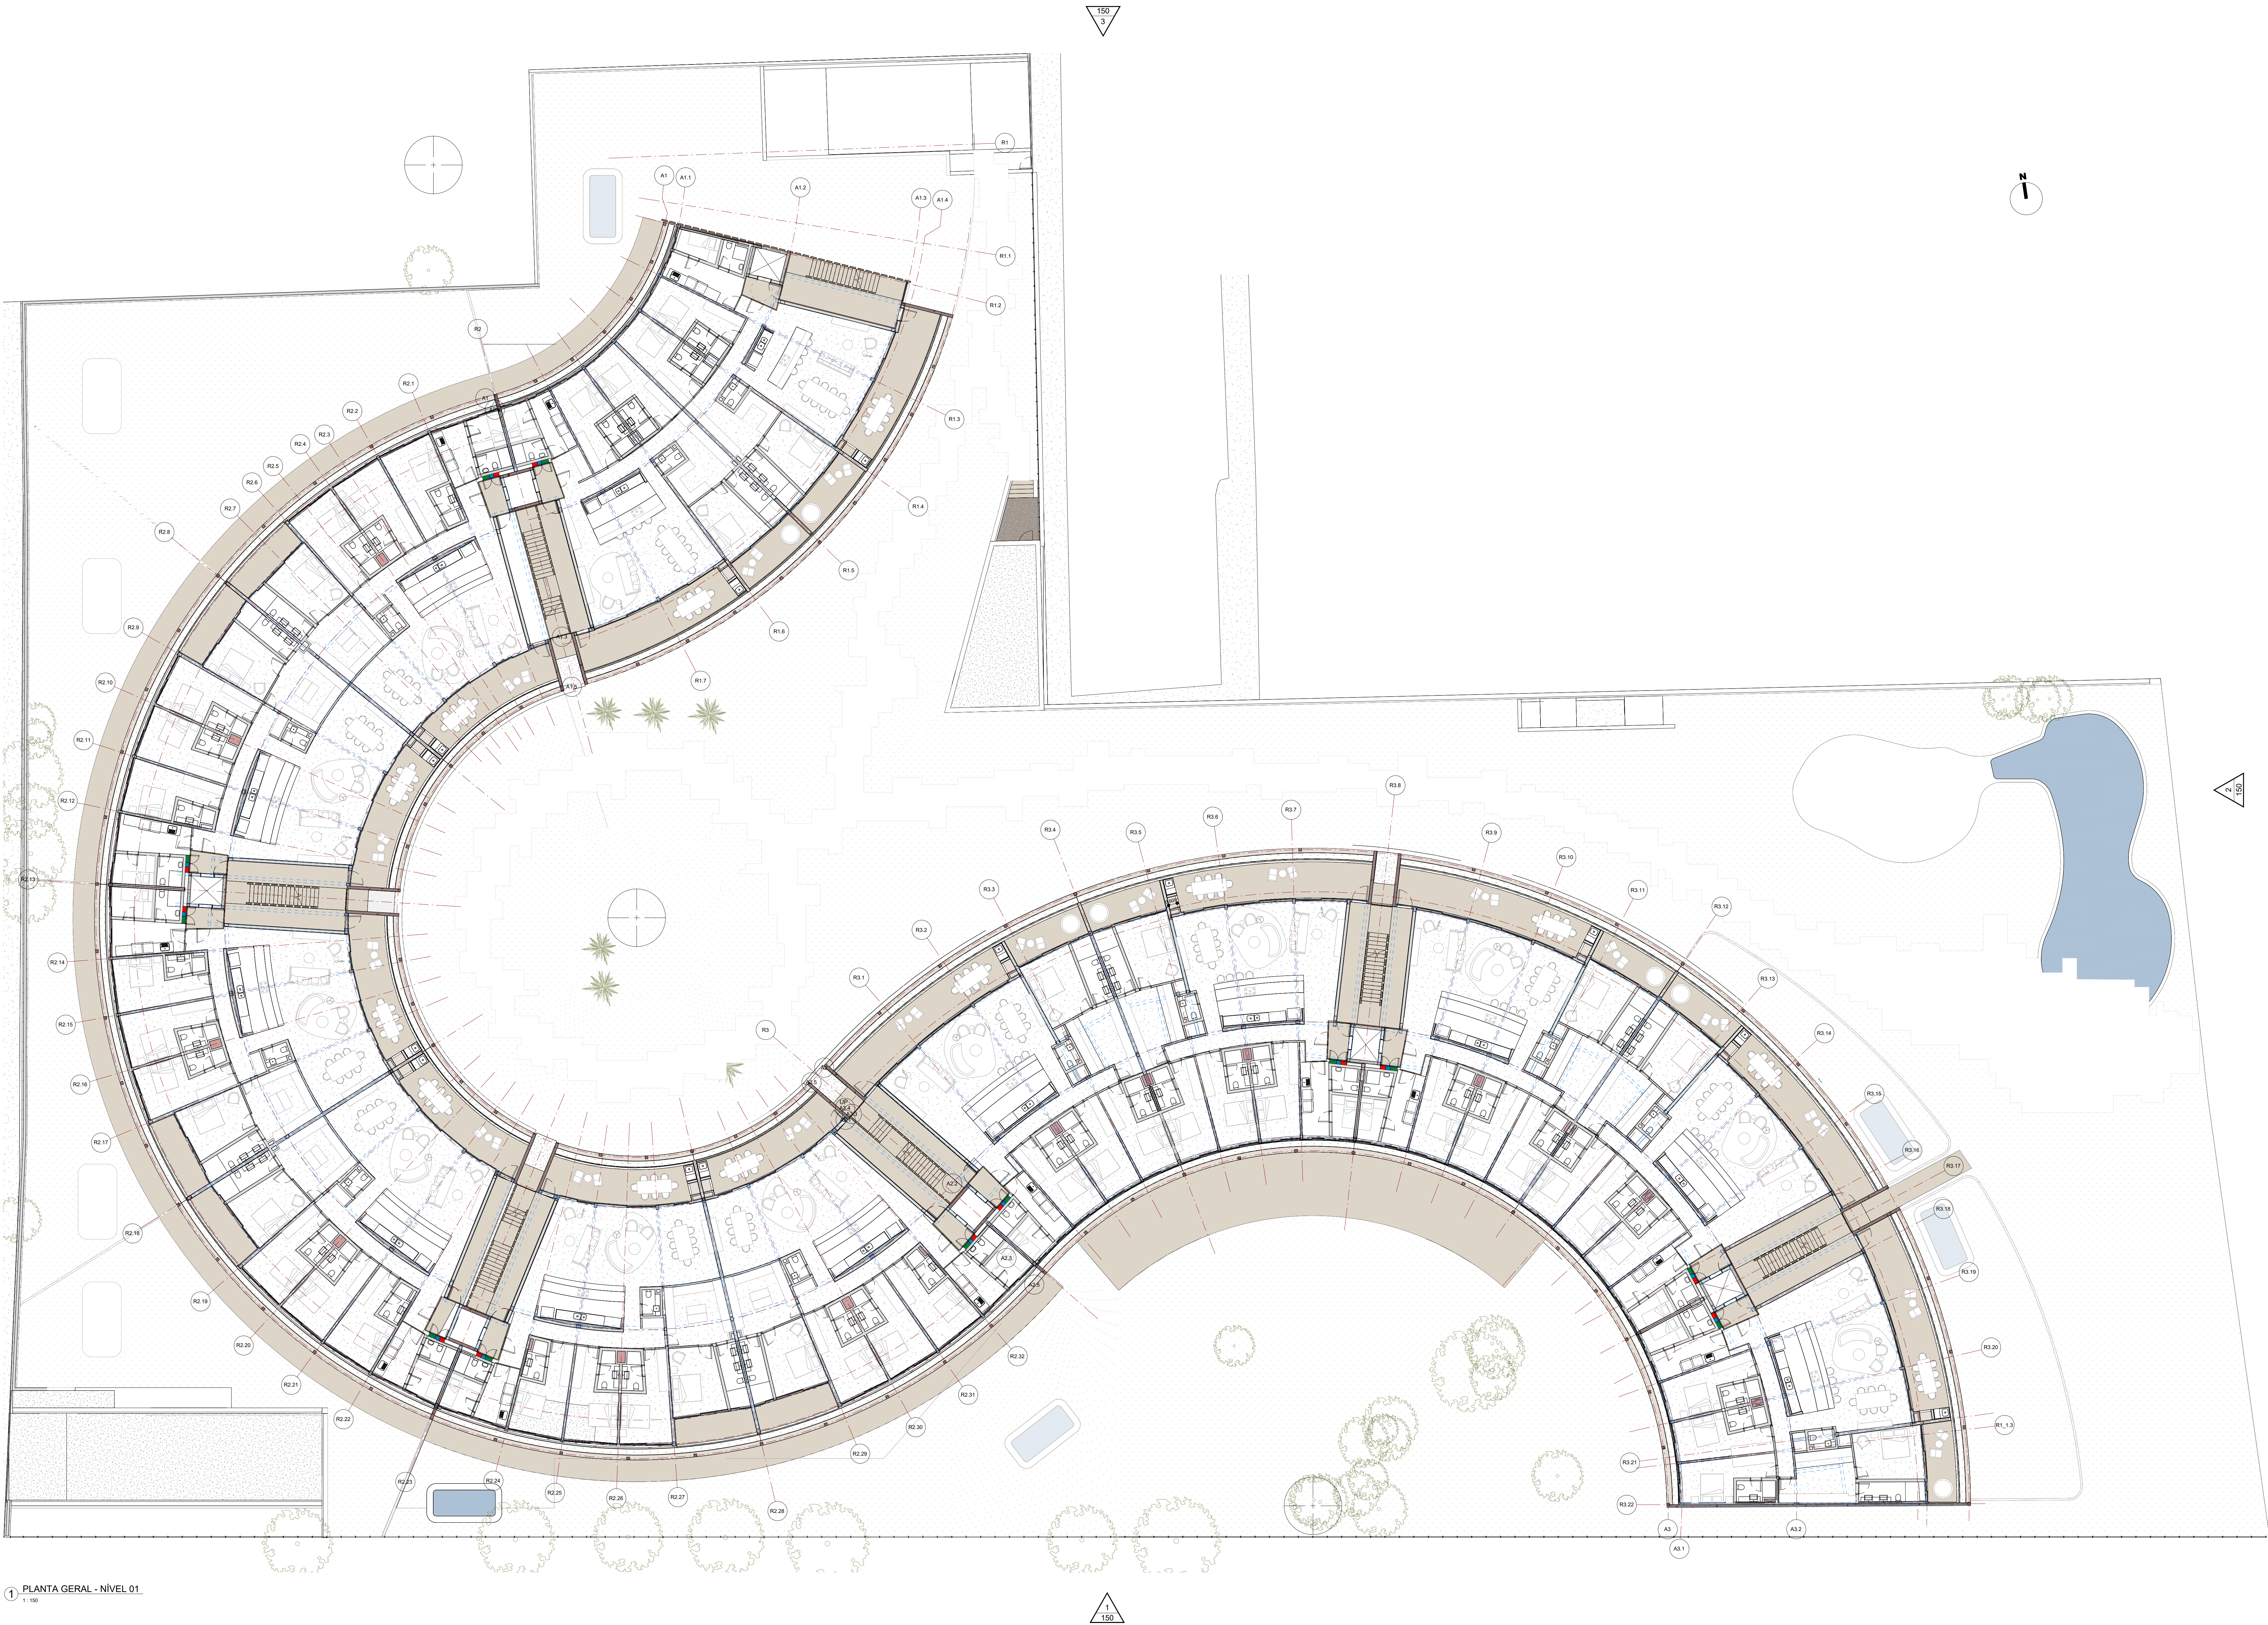


1 PLANTA GERAL - NÍVEL 01
1:100


PLANTA CHAVE - TIPOLOGIAS

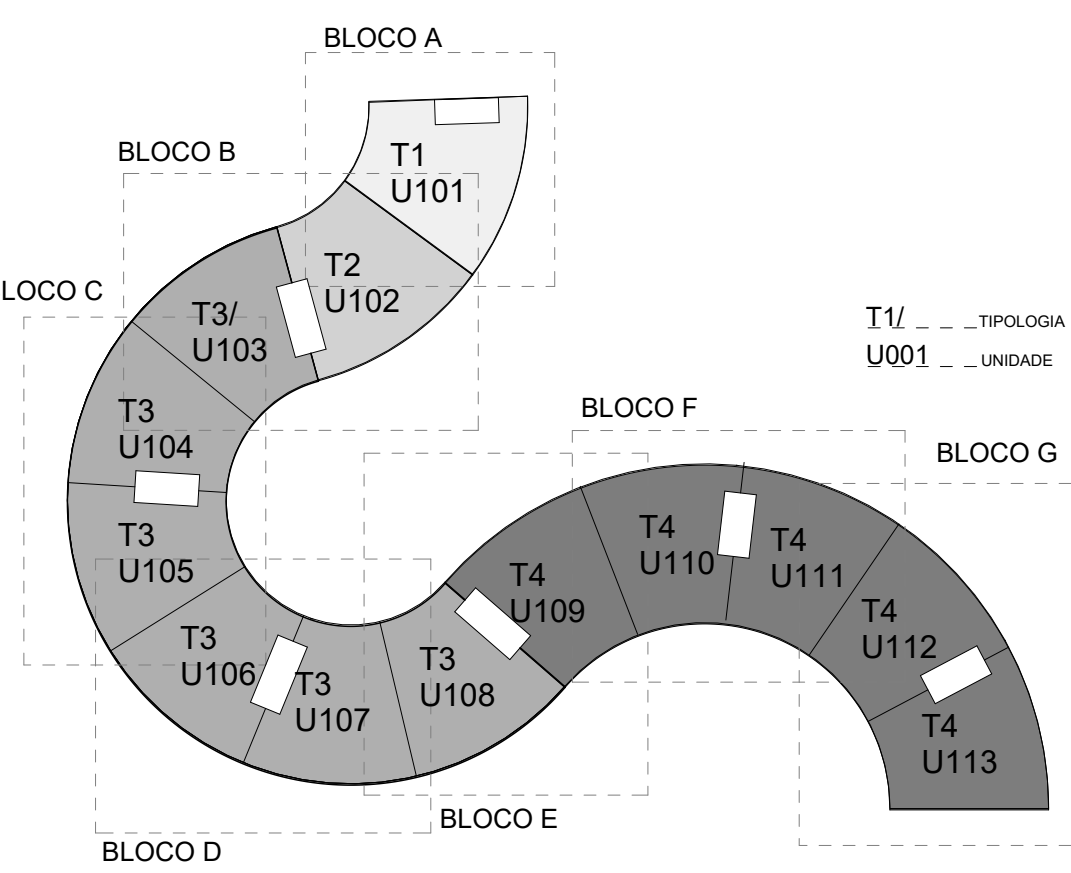

PLANTA CHAVE - NÍVEIS

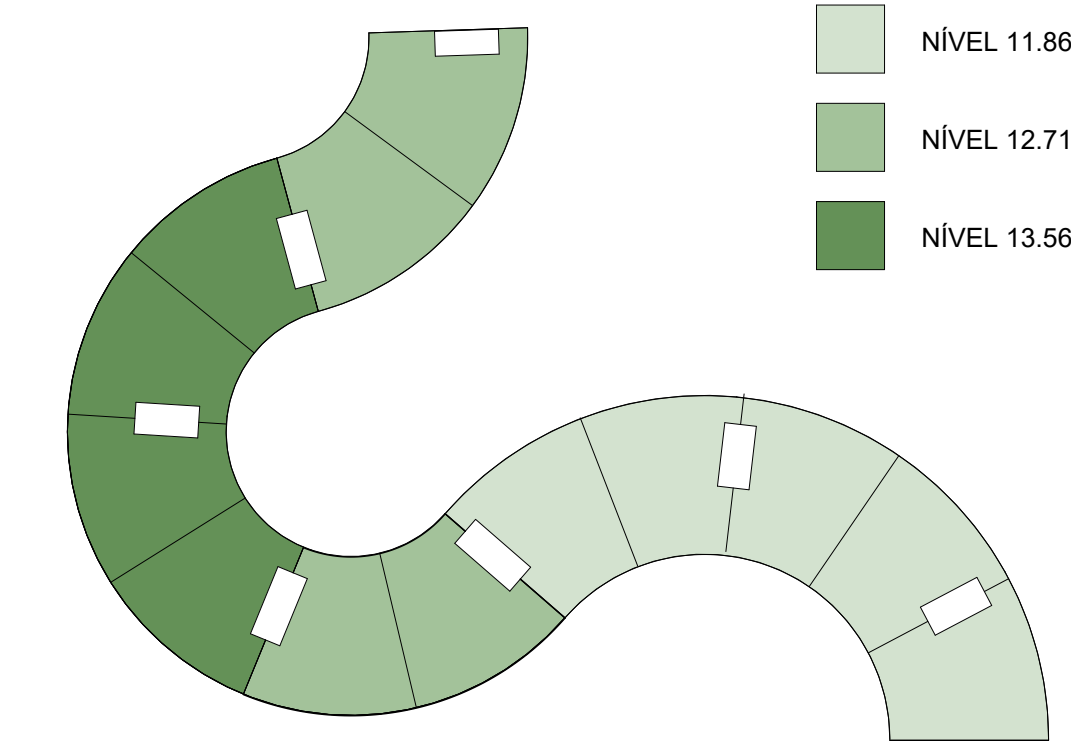

CORTE ESQUEMÁTICO DE NÍVEIS

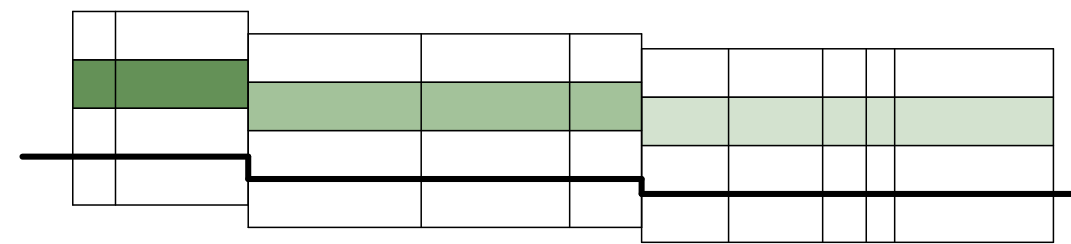

PLANTAS NÃO TERMINADAS -
EMISSÃO PARA AUXÍLIO AO
DESENVOLVIMENTO DO PROJETO

00	24.05.2024	EMISSÃO INICIAL
REVISÃO	DATA	DESCRIÇÃO
OBSERVAÇÕES		

CLIENTE		
AG7 PARTNERS PARTICIPAÇÕES SOCIETÁRIAS SA		
PROJETO		
PARADOR		
LOCAL		
RUA VICTÓRIO FORNEROLLI, ESTALEIRINHO, BALNEÁRIO CAMBORIÚ - SC		
TÍTULO		
NÍVEL 01 - PLANTA GERAL		
ETAPA DO PROJETO		ESCALA
AP		As indicated
NOME DO DOCUMENTO		PAR-ARQ-AP-PDF-PG-N01-0030-R00
EQUIPE		FOLHA
MÔNICA CAPPA BRUNO CASTRO JOÃO MATOS ANTÔNIO CARMAGNANI		0030