




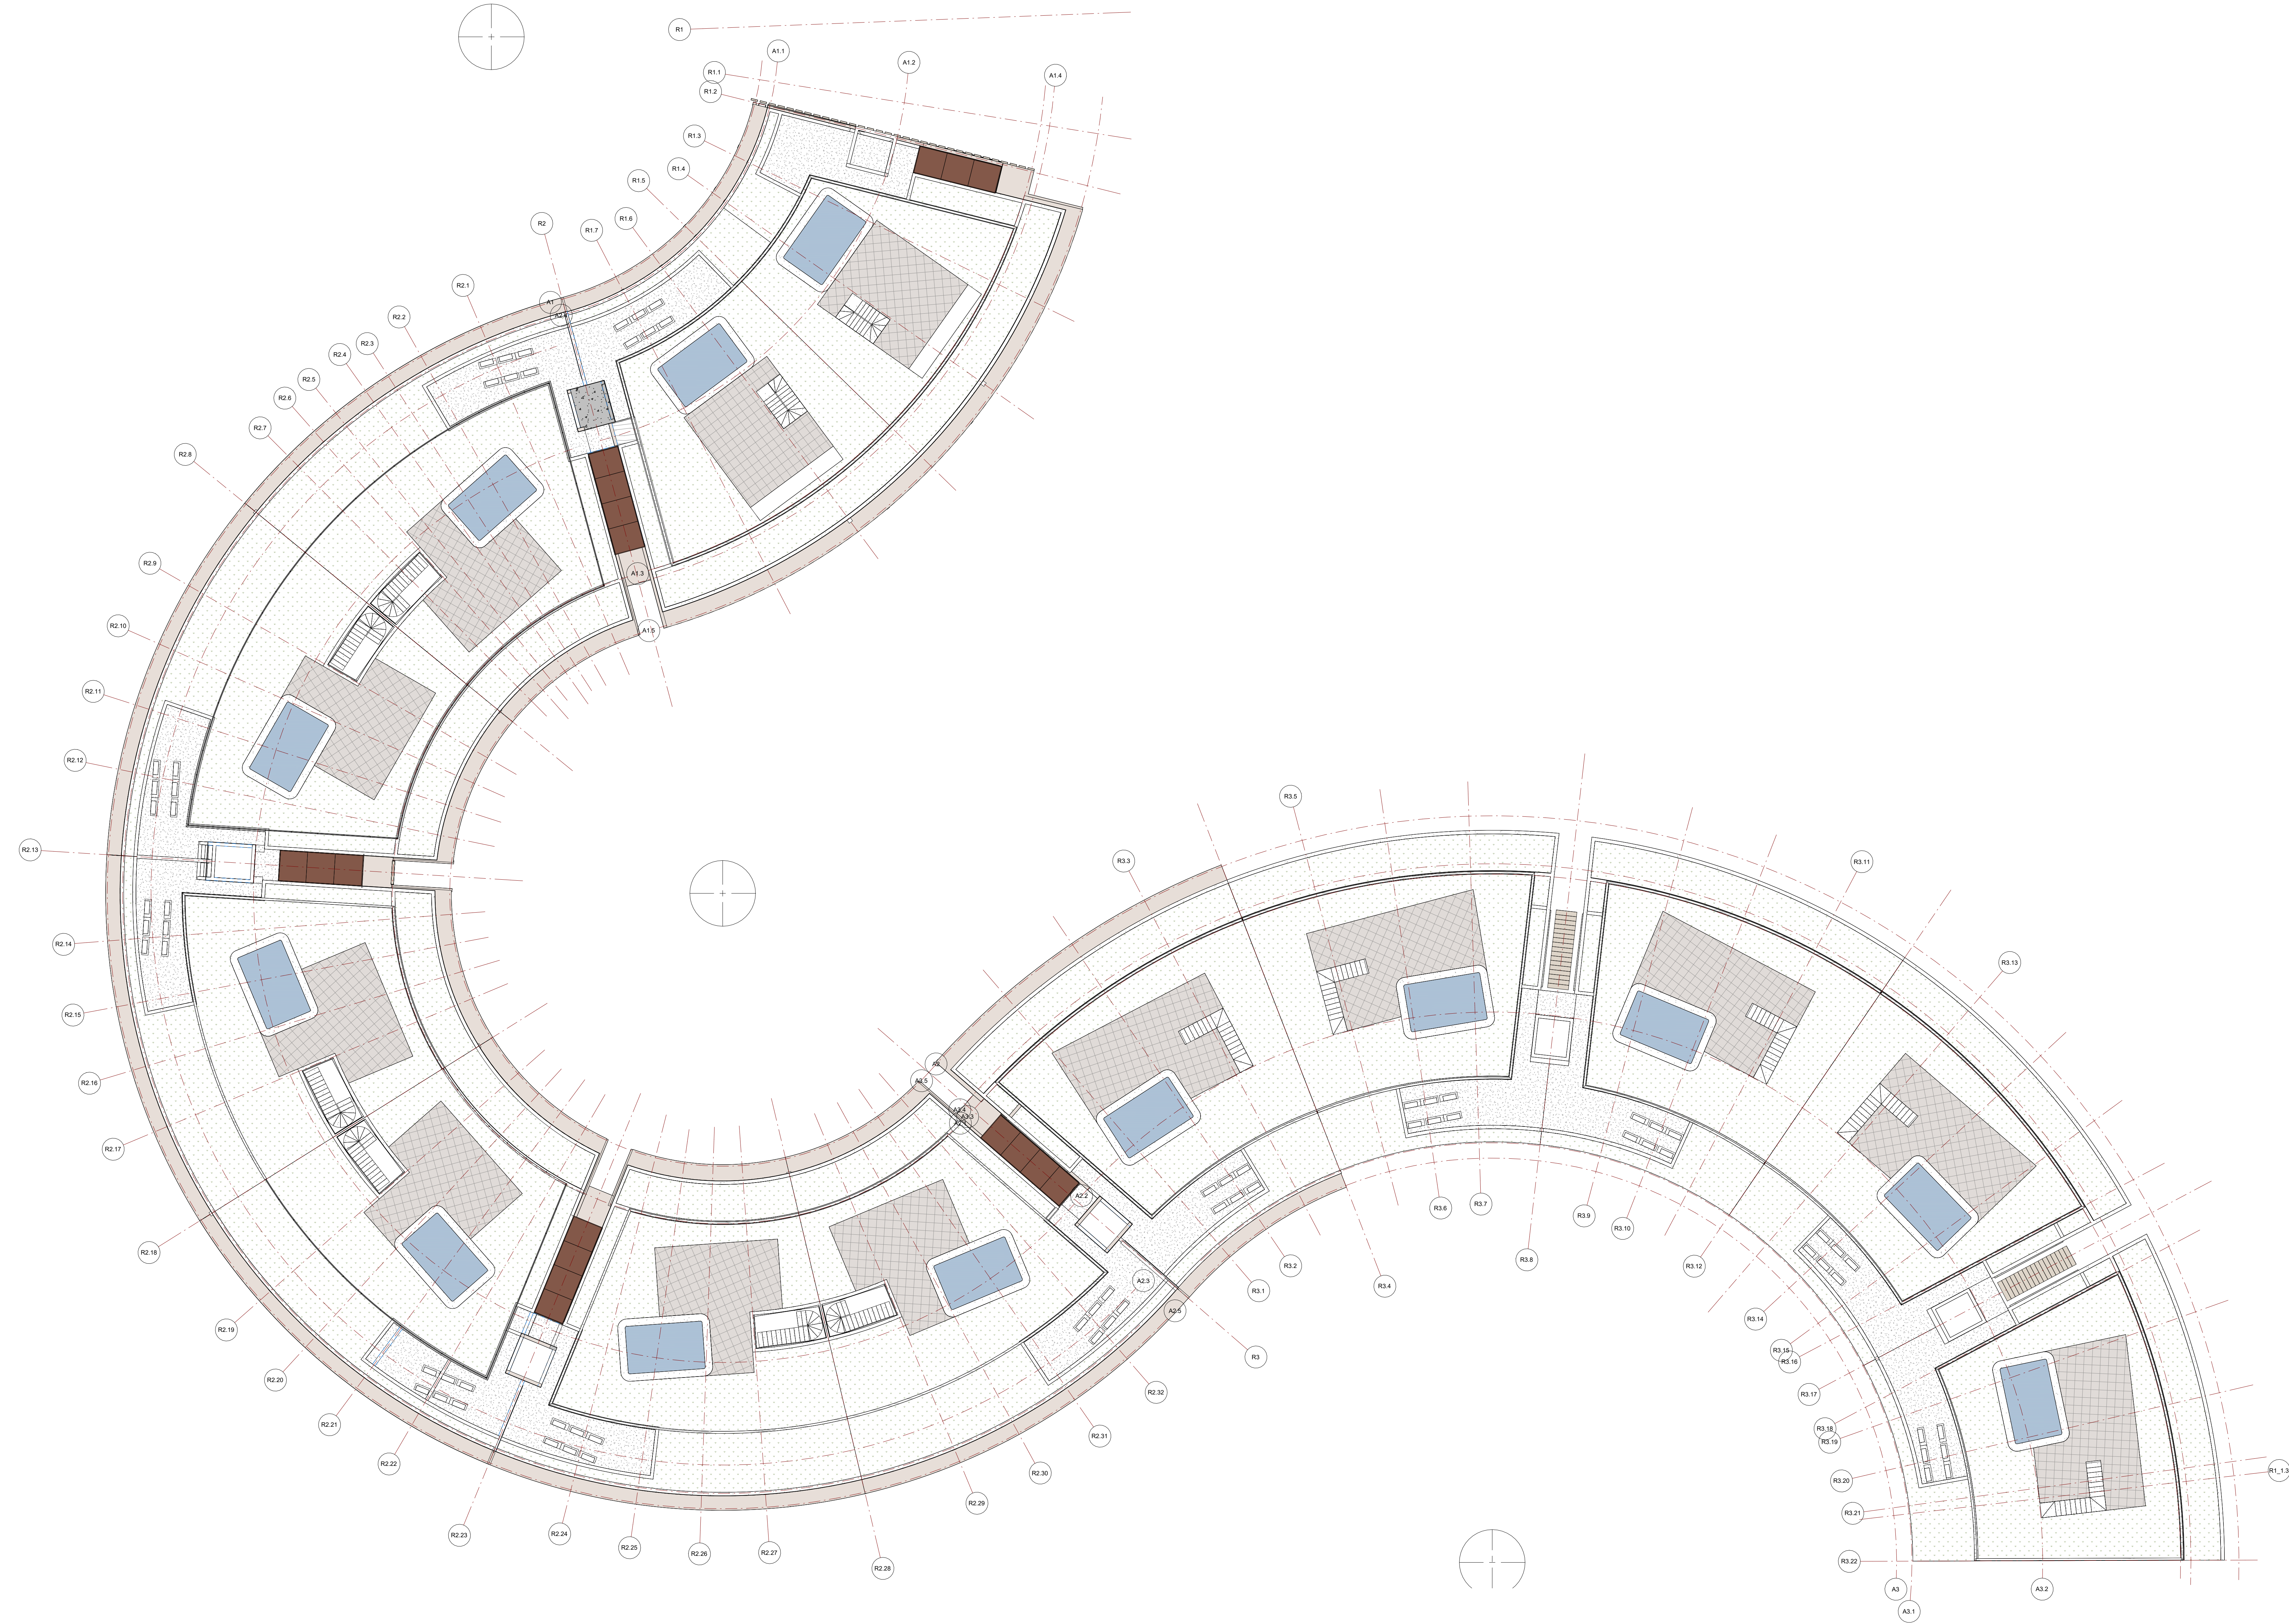


1 PLANTA GERAL - NÍVEL SUPERIOR
1:100

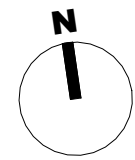


PLANTA CHAVE - TIPOLOGIAS

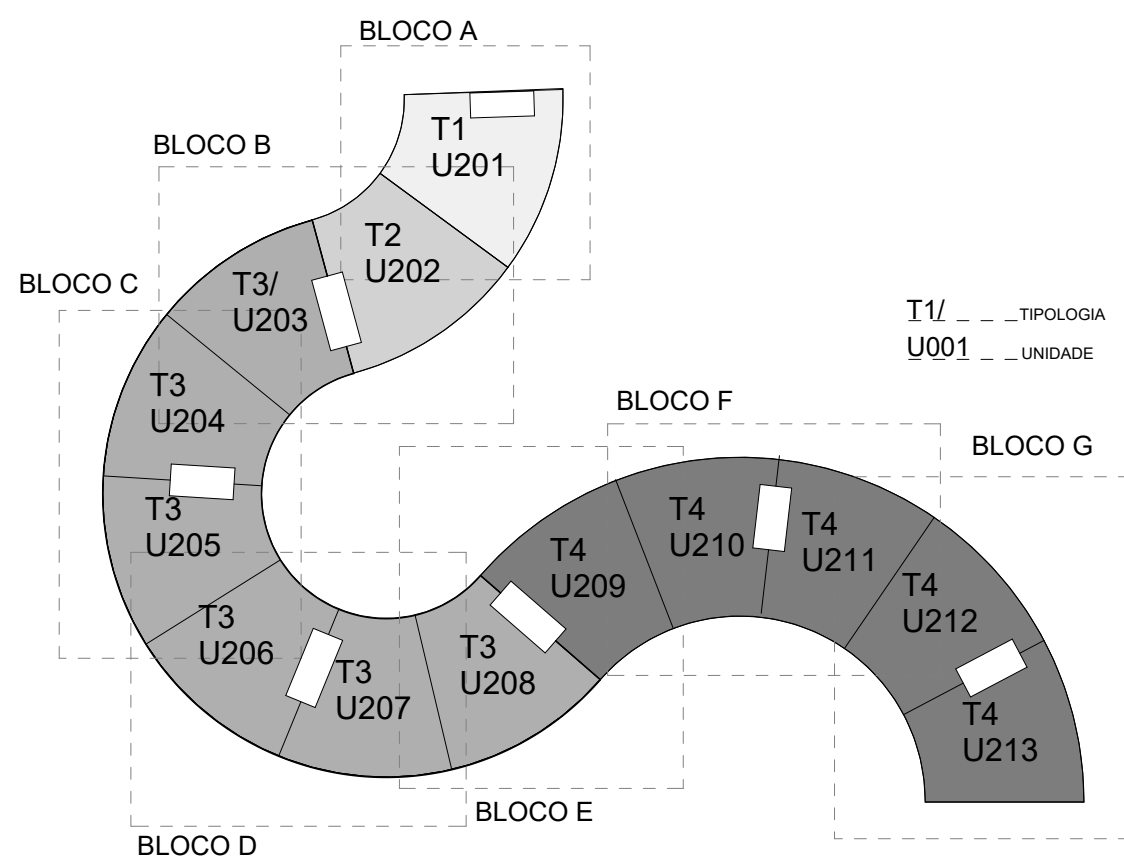

PLANTA CHAVE - NÍVEIS

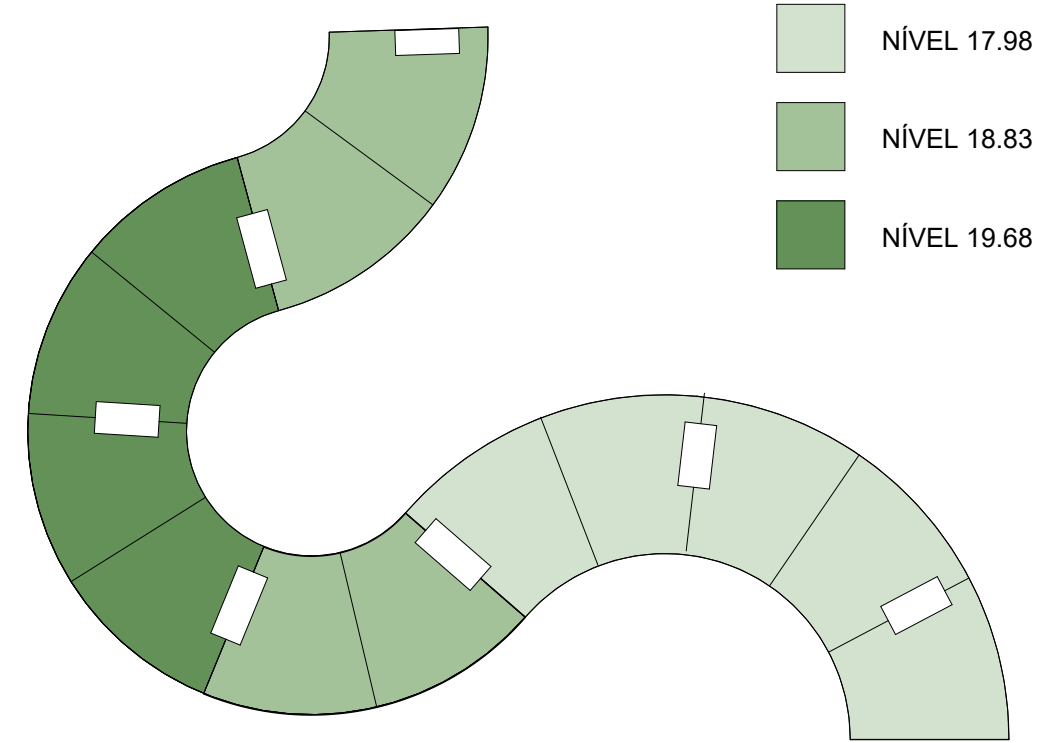

CORTE ESQUEMÁTICO DE NÍVEIS

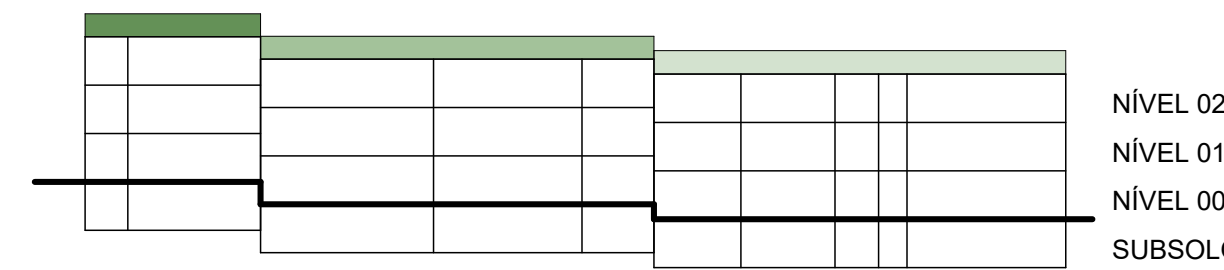

**PLANTAS NÃO TERMINADAS -
EMISSÃO PARA AUXÍLIO AO
DESENVOLVIMENTO DO PROJETO**

00	24.05.2024	EMISSÃO INICIAL
REVISÃO	DATA	DESCRIÇÃO
OBSERVAÇÕES		

CLIENTE:
AG7 PARTNERS PARTICIPAÇÕES SOCIETÁRIAS SA

OBRA:
PARADOR

LOCAL:
RUA VICTORIO FORNEROLLI, ESTALEIRINHO, BALNEÁRIO CAMBORIÚ - SC

TÍTULO:
NÍVEL SUPERIOR - PLANTA GERAL AP

ETAPA DO PROJETO:
As indicated

NOME DO DOCUMENTO:
PAR-ARQ-AP-PDF-PG-ROO-0050R00

EQUIPE:
MÔNICA CAPPA
BRUNO CASTRO
JOÃO MATOS
ANTÔNIO CARMAGNANI

FOLHA:
0050

ISAY WEINFELD arquiteto

RUA SENADOR GOMES LACERDA, 300 - 14º ANDAR - CEP 04503-010 - SÃO PAULO - BRASIL - FONE: (11) 3751-7671