



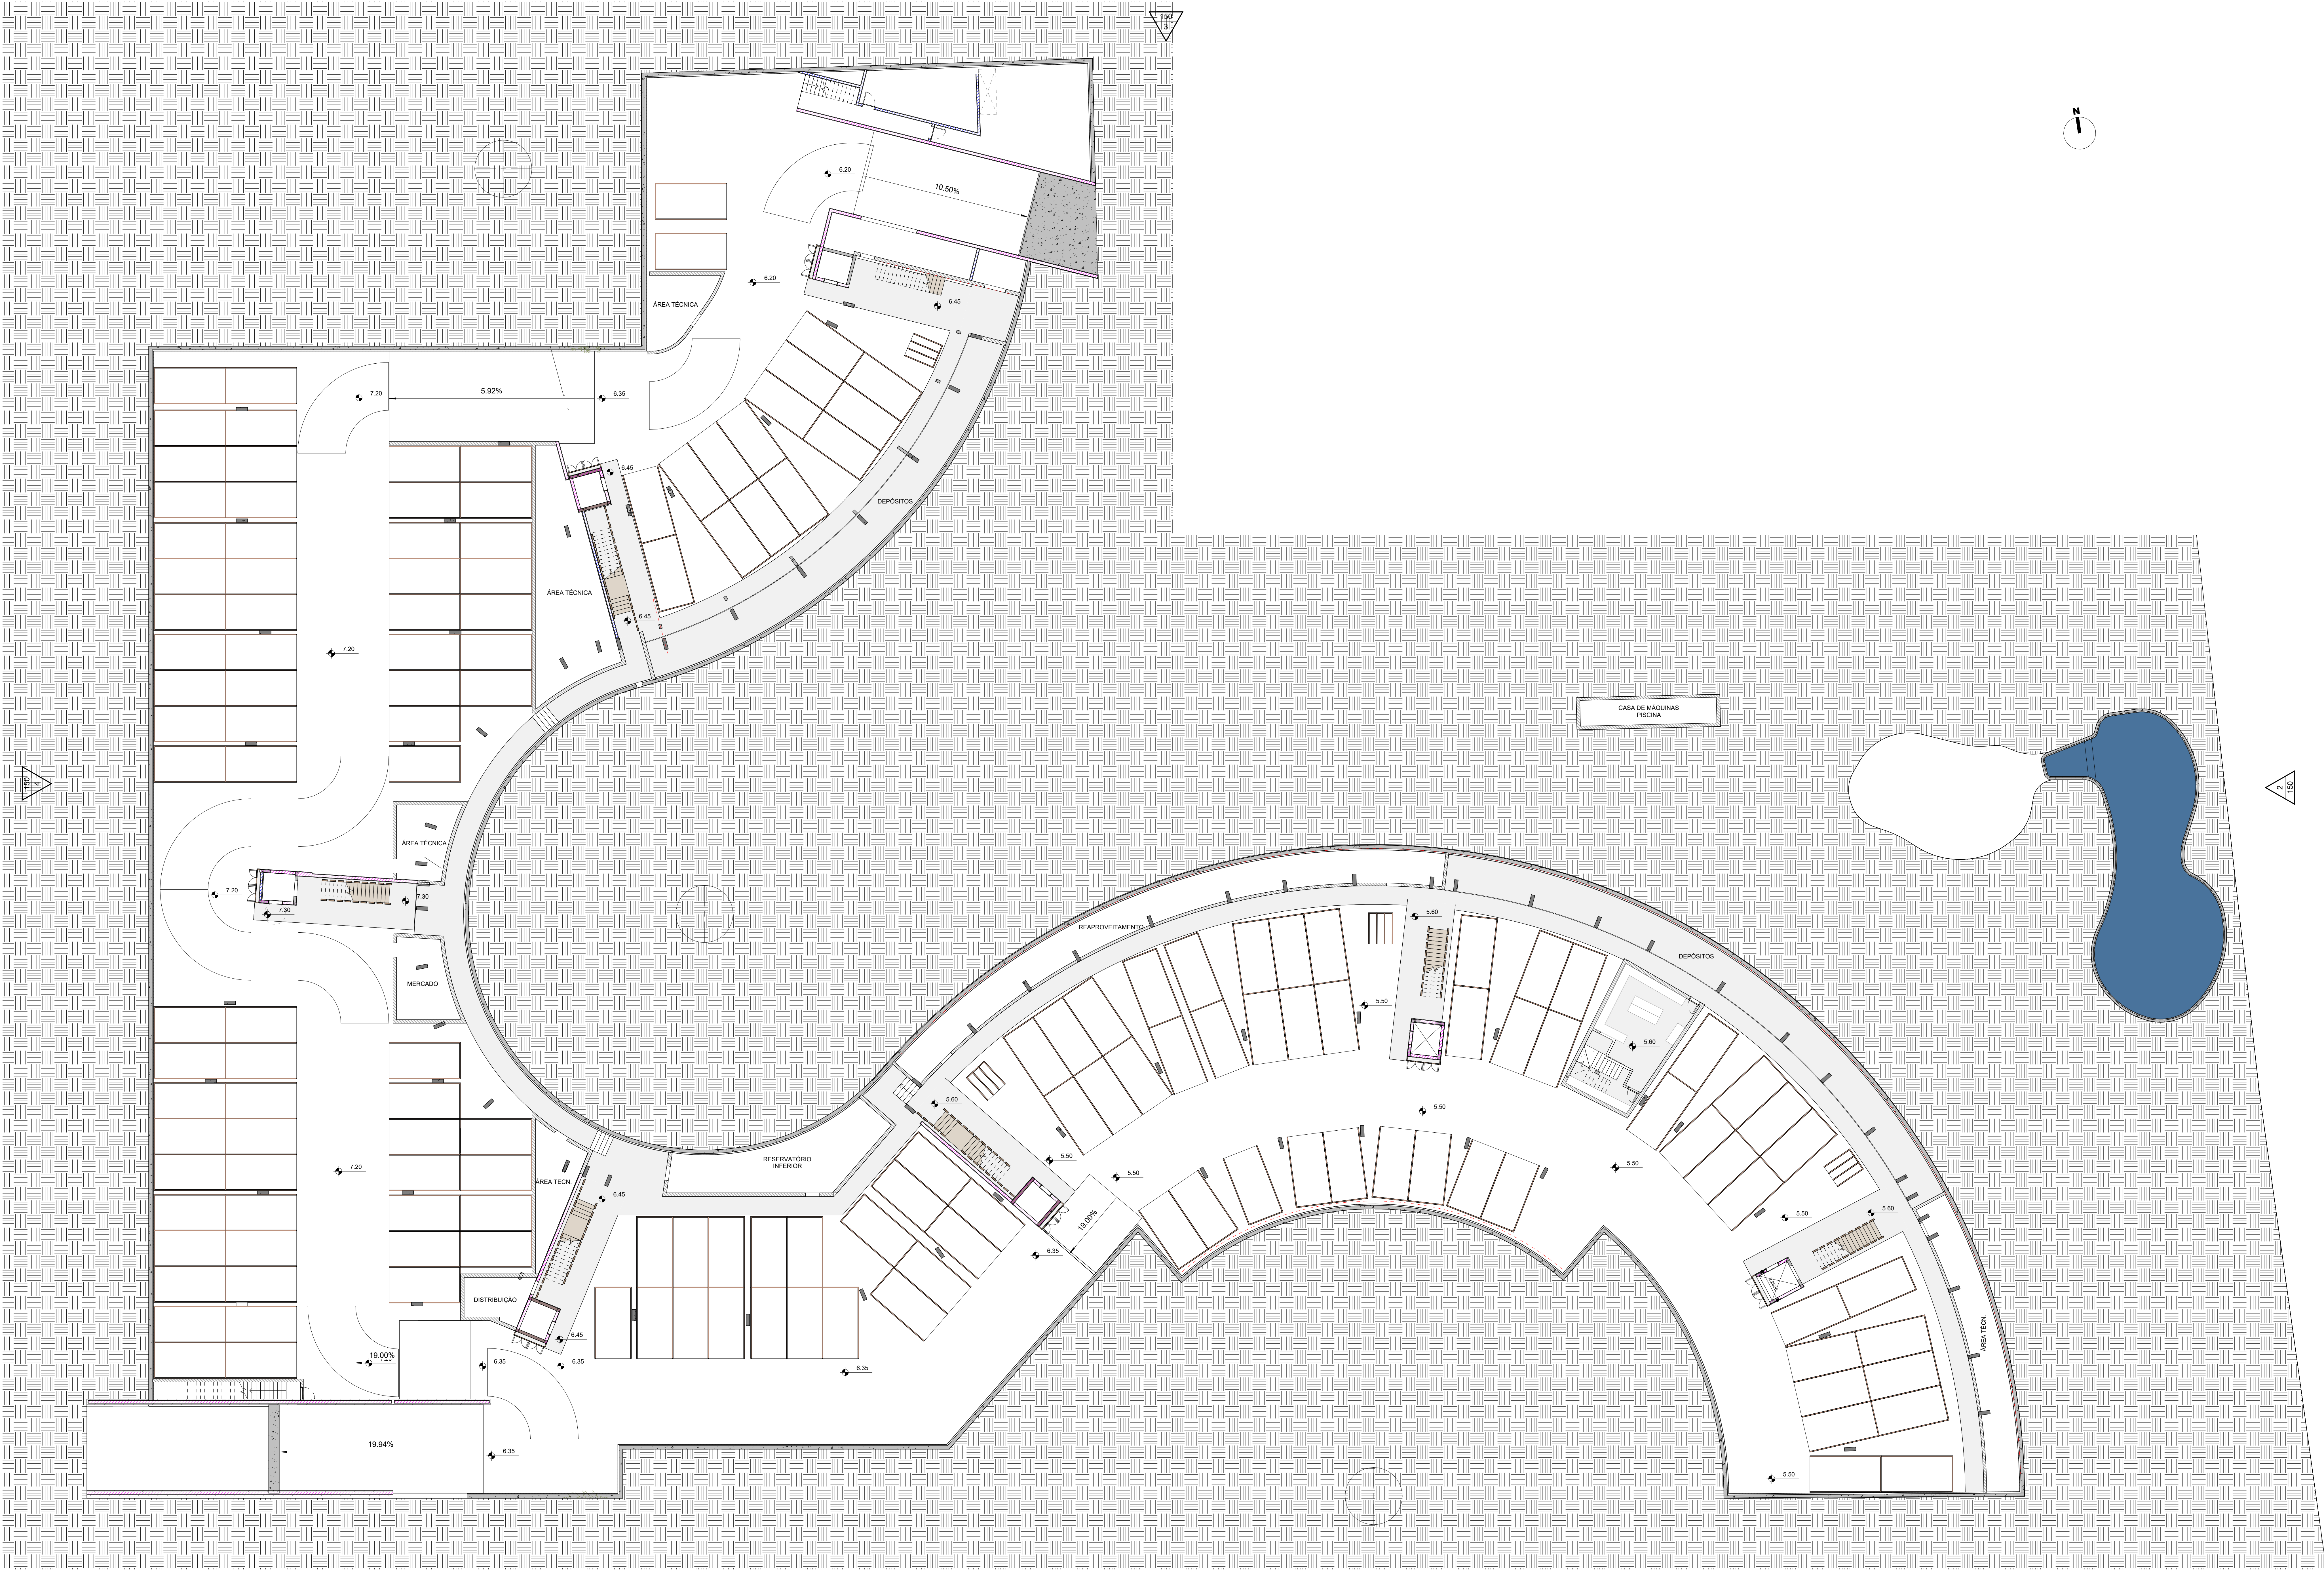


1 PLANTA DE SUBSOLO

1
150


PLANTA CHAVE - TIPOLOGIAS - SUBSOLO

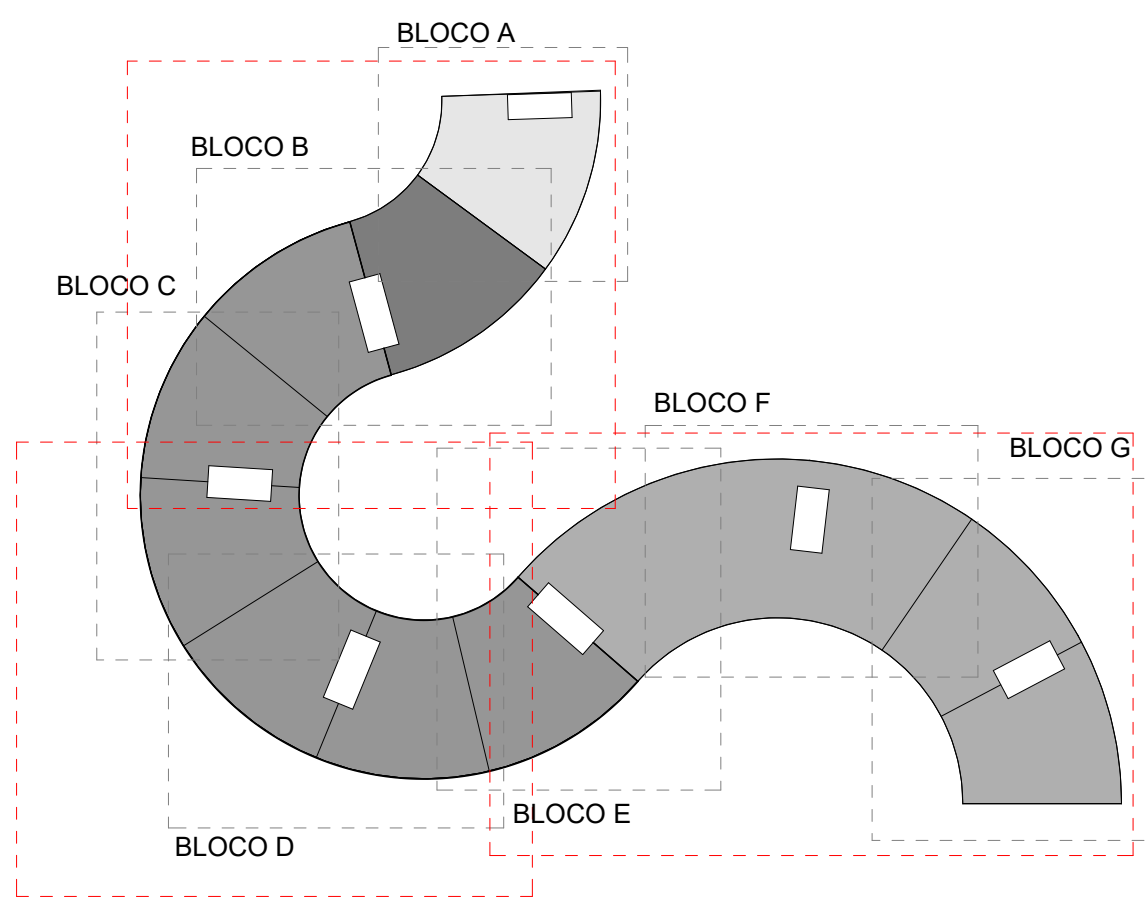

PLANTA CHAVE - SUBSOLO

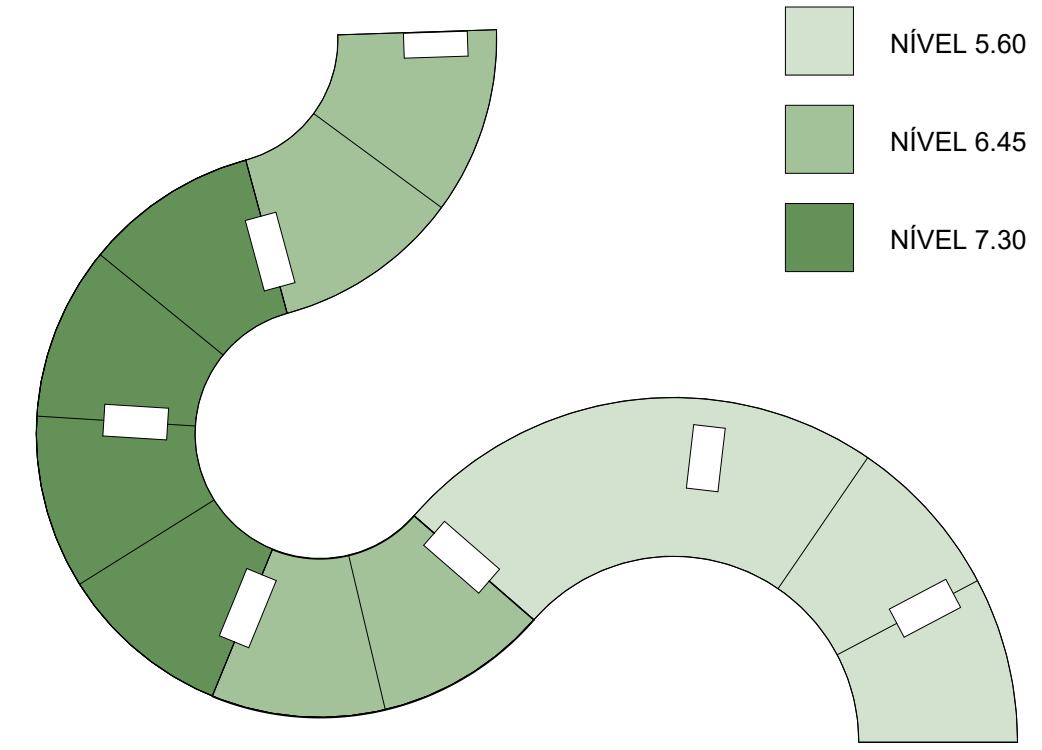

CORTE ESQUEMÁTICO DE NÍVEIS

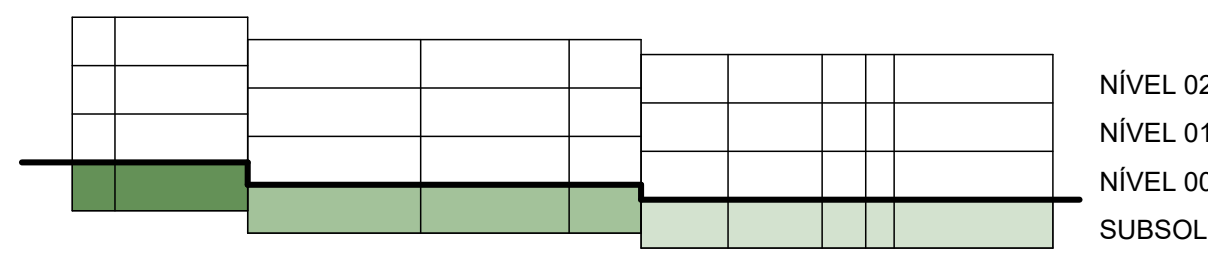

PLANTAS NÃO TERMINADAS -
EMISSÃO PARA AUXÍLIO AO
DESENVOLVIMENTO DO PROJETO

01	13.08.2024	INDICAÇÃO DE NÍVEIS
02	24.08.2024	EMISSÃO INICIAL
REVISÃO	DATA	DESCRIÇÃO
OBSERVAÇÕES		

CLIENTE		
AG7 PARTNERS PARTICIPAÇÕES SOCIETÁRIAS SA		
OBJETO		
PARADOR		
LOCAL		
RUA VICTÓRIO FORNEROLLI, ESTALEIRINHO, BALNEÁRIO CAMBORIÚ - SC		
TÍTULO		
PLANTA DE SUBSOLO - SUB		
ETAPA DO PROJETO		ESCALA
AP		As indicated
NOME DO DOCUMENTO		PAR-ARQ-AP-PDF-SB-SUB-0011
EQUIPE		FOLHA
MÔNICA CAPPA BRUNO CASTRO JOÃO MATOS		0011

ISAY WEINFELD arquiteto

RUA SENADOR GOMES LACERDA, 300 - 14º ANDAR - CEP 04503-010 - SÃO PAULO - BRASIL - TEL: 11 3751 7871