



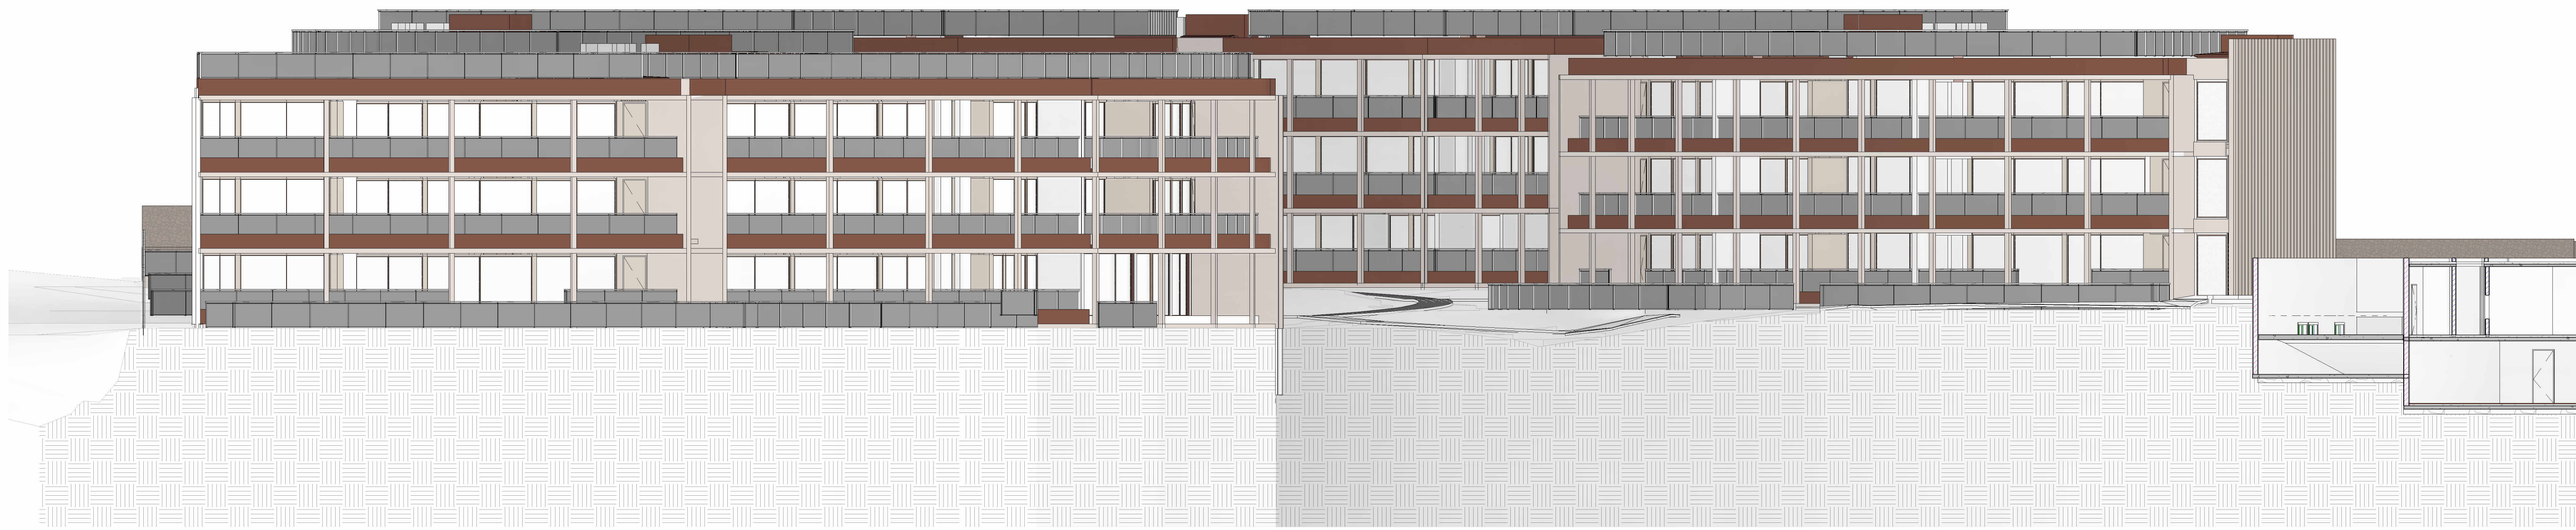


1 ELEVACÃO

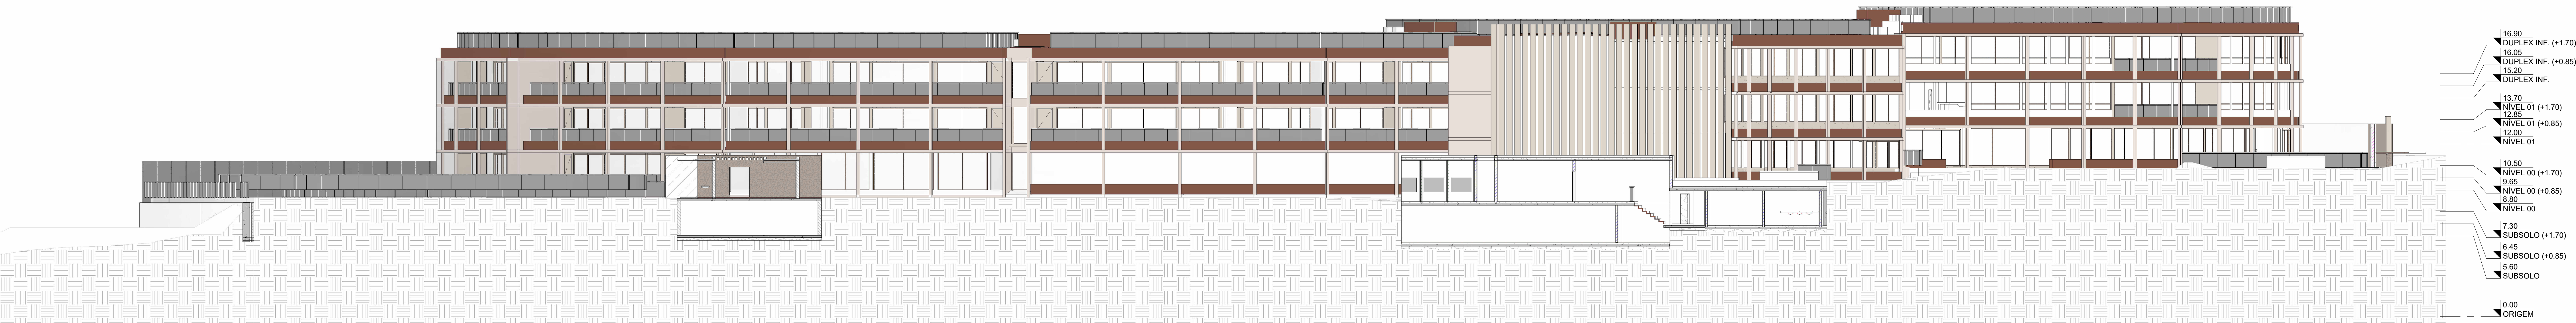


2 ELEVACÃO



3 ELEVACÃO

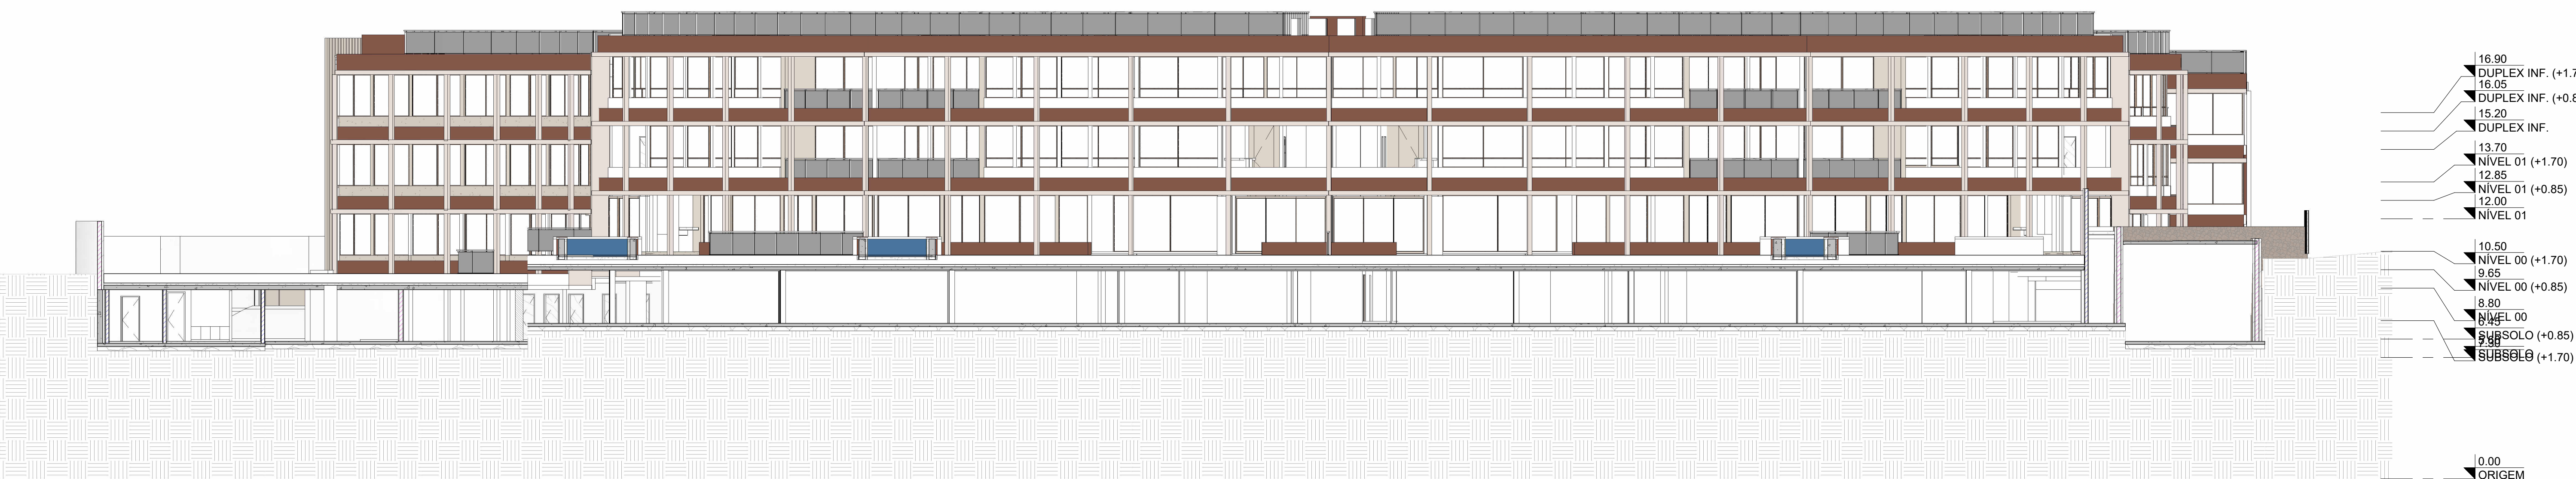

4 ELEVACÃO

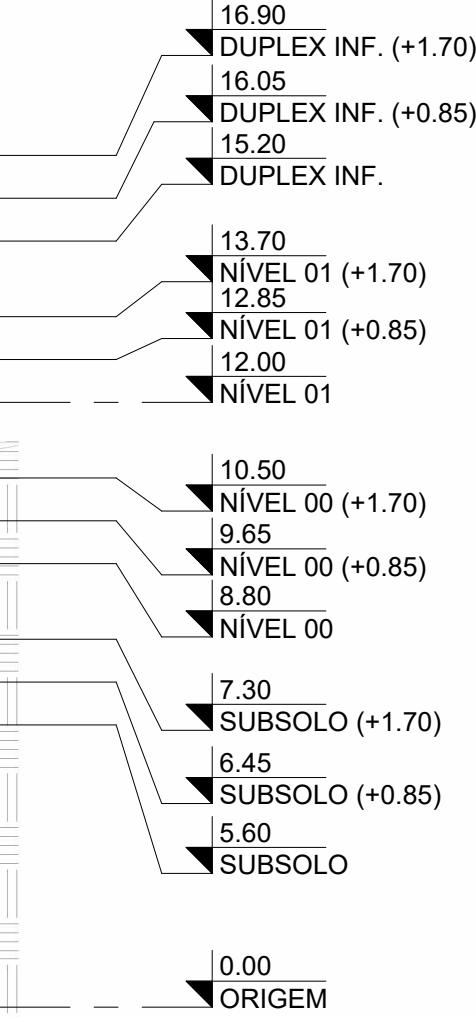

00	17.10.2024	EMISSÃO INICIAL
REVISÃO	DATA	DESCRIÇÃO
OBSERVAÇÕES		
ISAY		
WEINFELD:69213		
348800		
CLIENTE		
AG7 PARTNERS PARTICIPAÇÕES SOCIETÁRIAS SA		
OBJETO		
PARADOR		
LOCAL		
RUA VICTORIO FORNEROLLI, ESTALEIRINHO, BALNEÁRIO CAMBORIÚ - SC		
TÍTULO	ETAPA DE PROJETO	ESCALA
ELEVACÕES GERAIS	AP	1 : 150
NOME DO DOCUMENTO		PAR-ARQ-AP-PDF-SL-GER-1005-
EQUIPE		FOLHA
MÔNICA CAPPA BRUNO CASTRO JULIANA BALMGART ROSE SCHULZE		1005
ISAY WEINFELD arquiteto		
RUA SENADOR GOMES LACERDA VENEZUELO 30, 14º ANDAR - CEP: 88200-000 - SÃO PAULO - BRASIL - TEL: 11 3751 7871		