

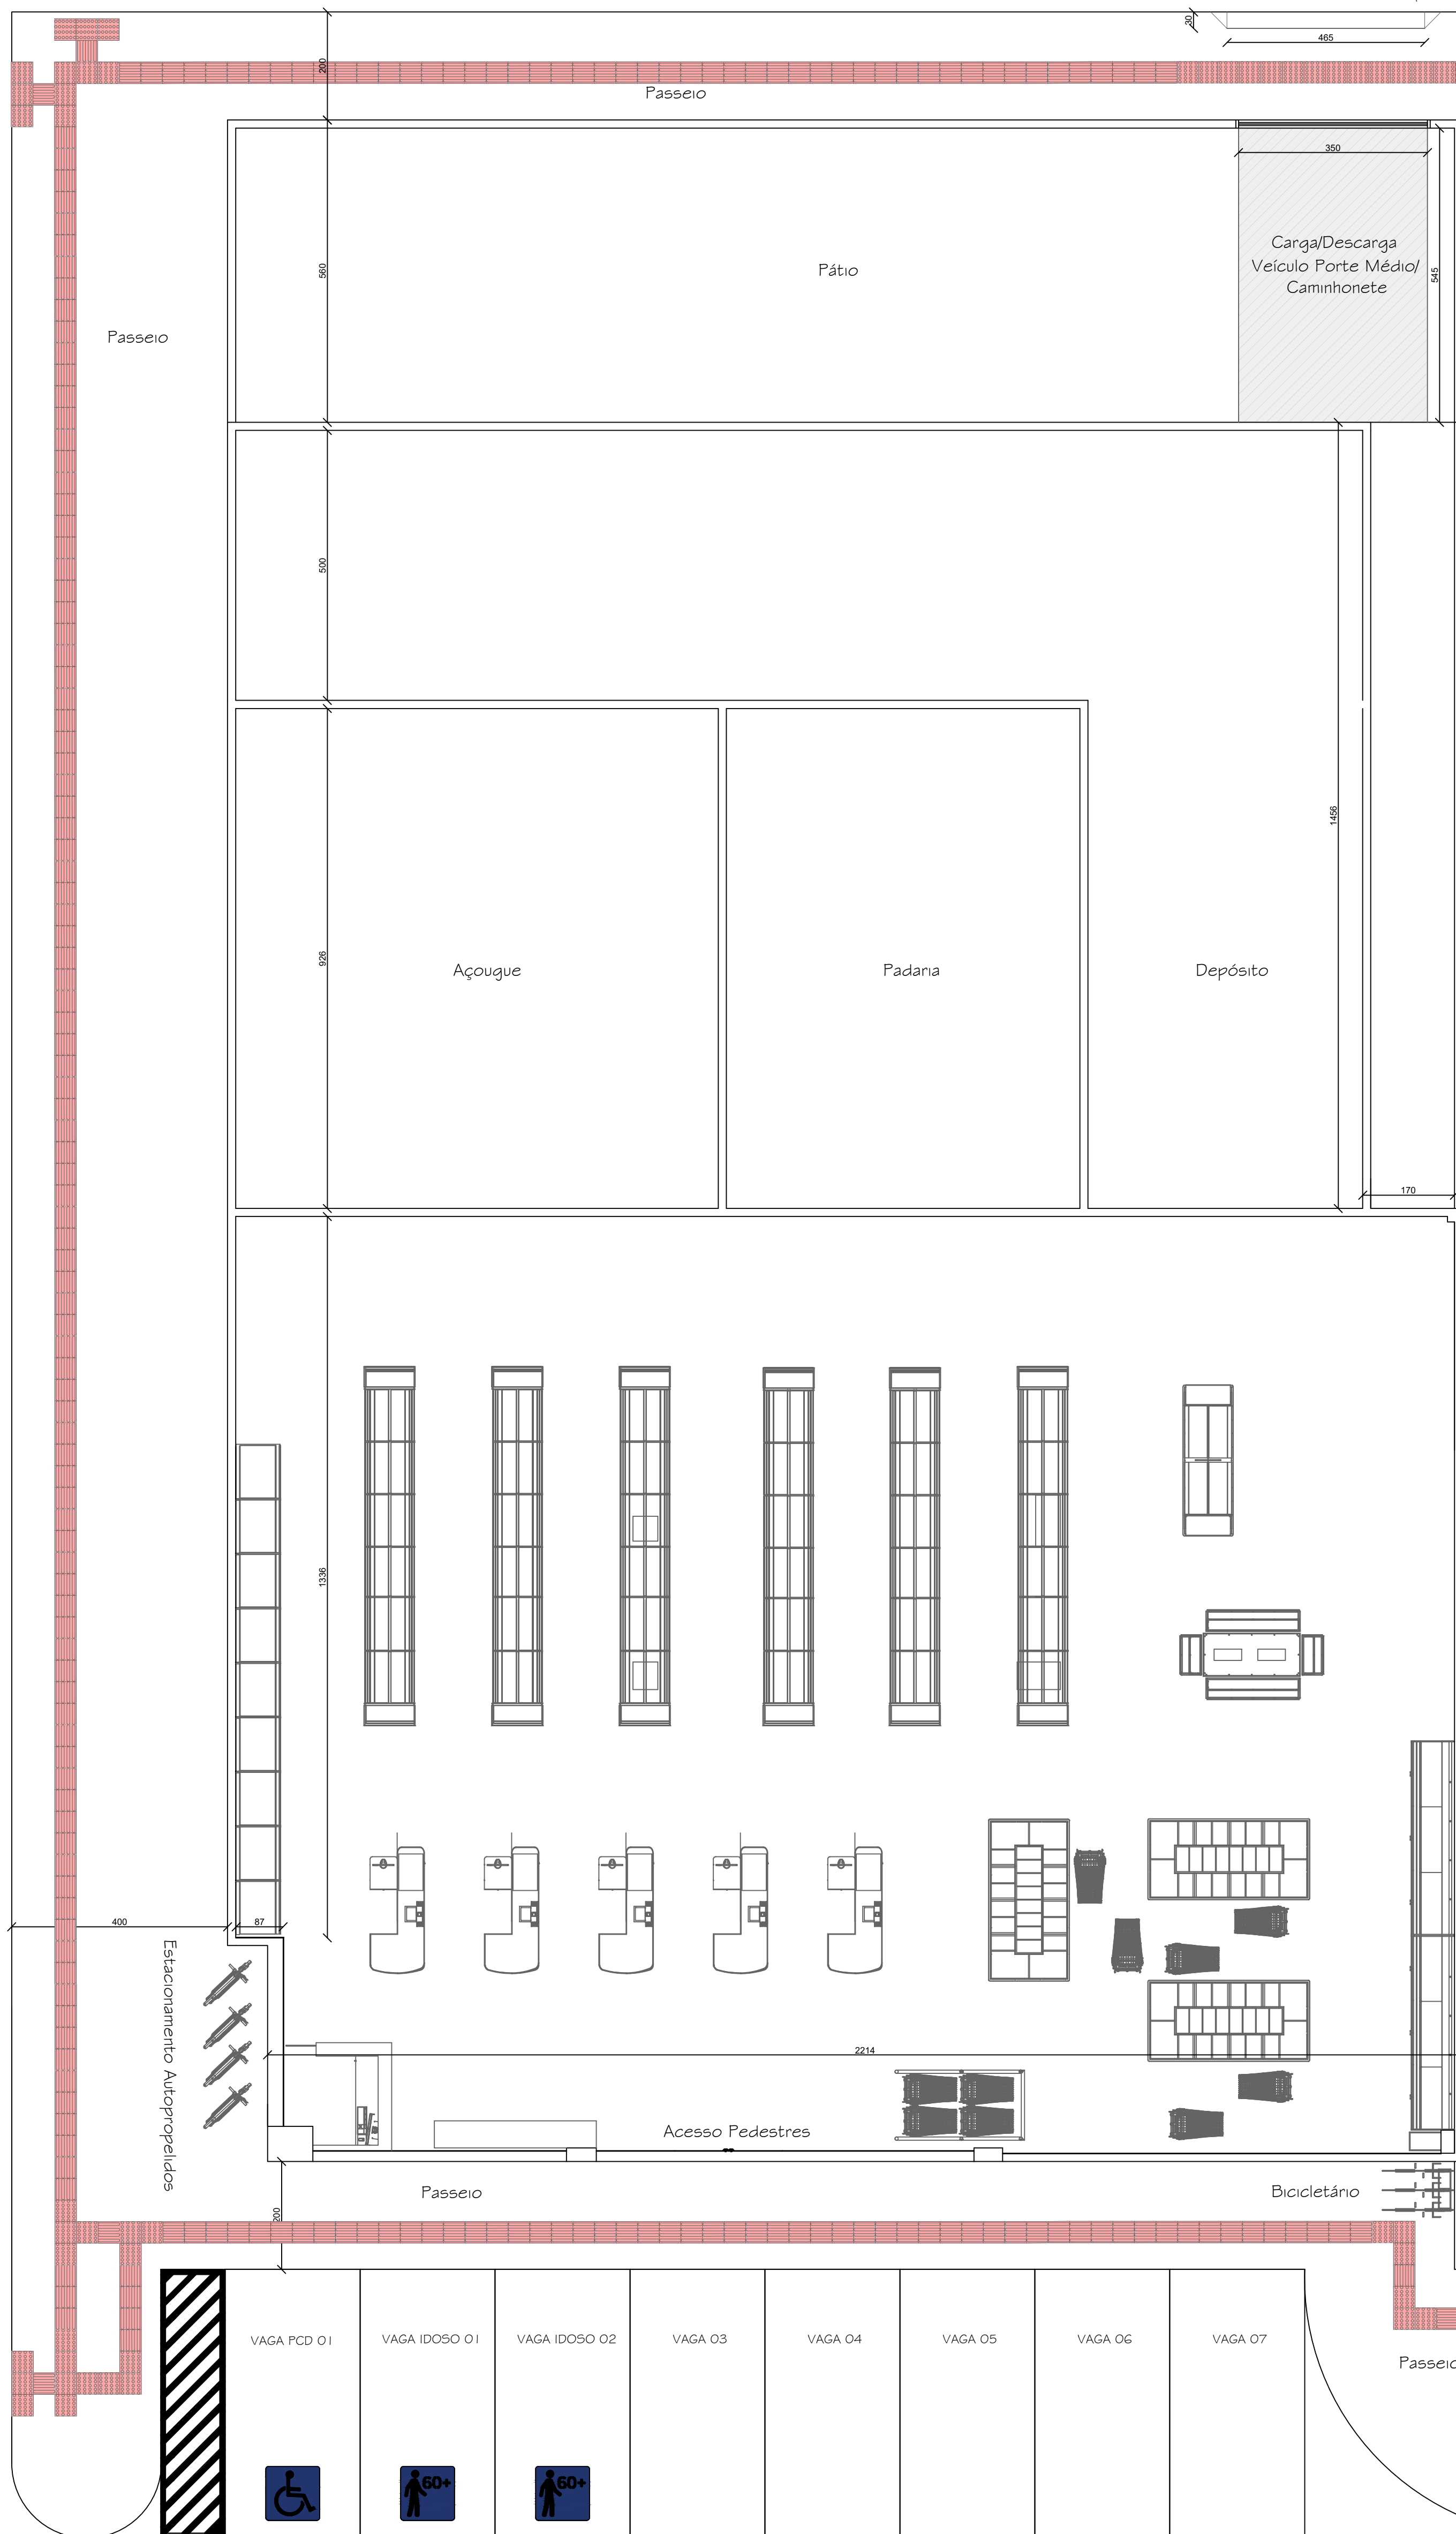
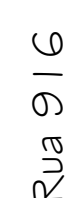


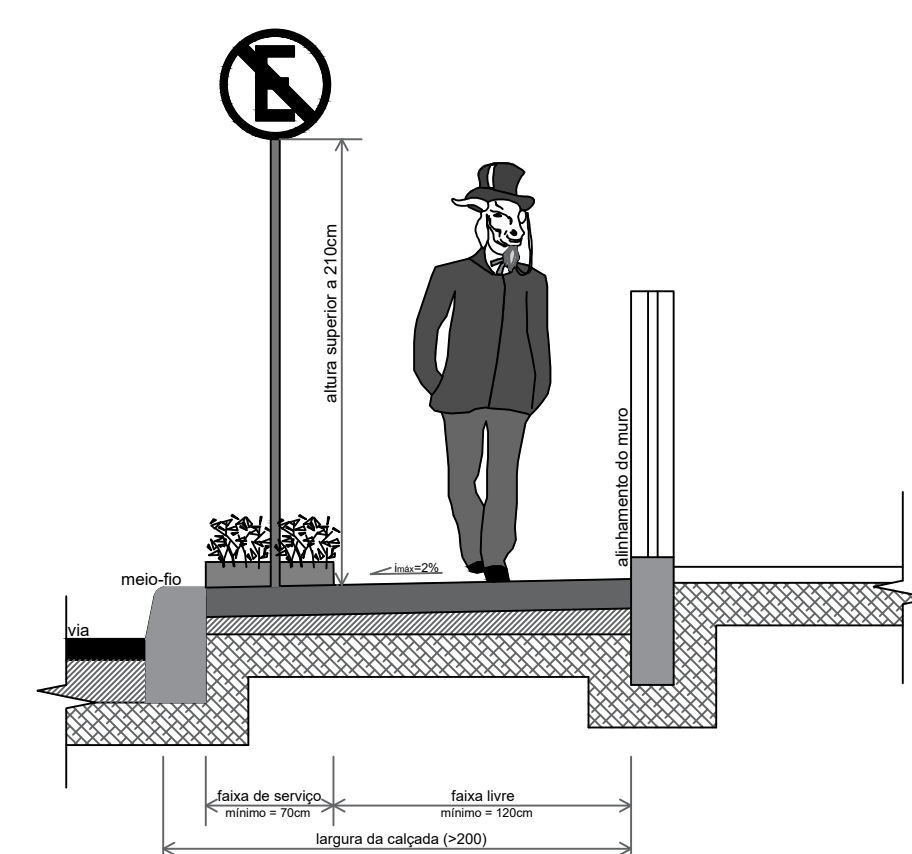

Situação
sem escala

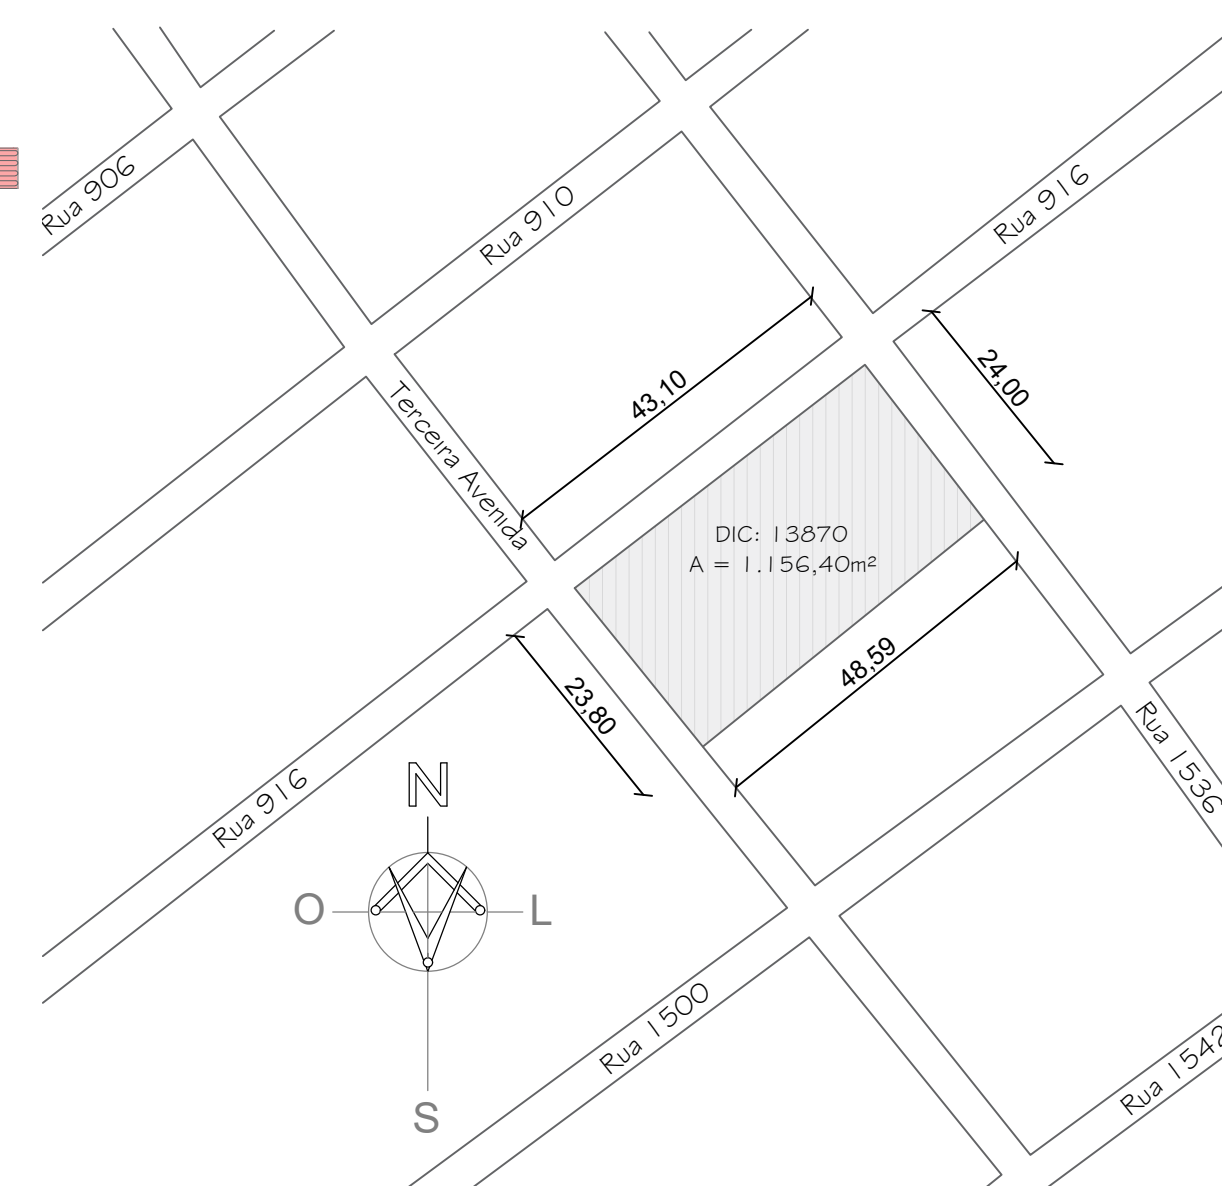

Terceira Avenida

QUADRO DE ÁREAS	
ZONA URBANA	ZACC - I - C
NÚMERO DE PAVIMENTOS	01
PAVIMENTO TÉRREO	1.624,52 m2
ÁREA TOTAL EDIFICADA	1.624,52 m2
ÁREA COMPUTÁVEL	1.624,52 m2
ÁREA NÃO COMPUTÁVEL	-
ÁREA DO TERRENO	1.156,40 m2

PROJETO ARQUITETÔNICO

Identificação

ARQ-01

Desenho nº 01

02

Emissão 04/11/2025

Endereço
Comercial - Terceira Avenida, nº 741 - Centro - Camboriú/SC

Equipe Técnica	
Bruno Linder Pilar bruno.pilar@stallengenharia.com.br (47) 99611.1444	Juliano Schmidt Hummel juliano.schmidt@stallengenharia.com.br (47) 99994.3632

PROPRIETÁRIO
DJC Comercio de Generos Alimenticios Ltda
CNPJ 48.505.753/0001-85

STALT ENGENHARIA
Engº Juliano Schmidt Hummel
CREA/SC 178749-8
RESPONSÁVEL TÉCNICO