
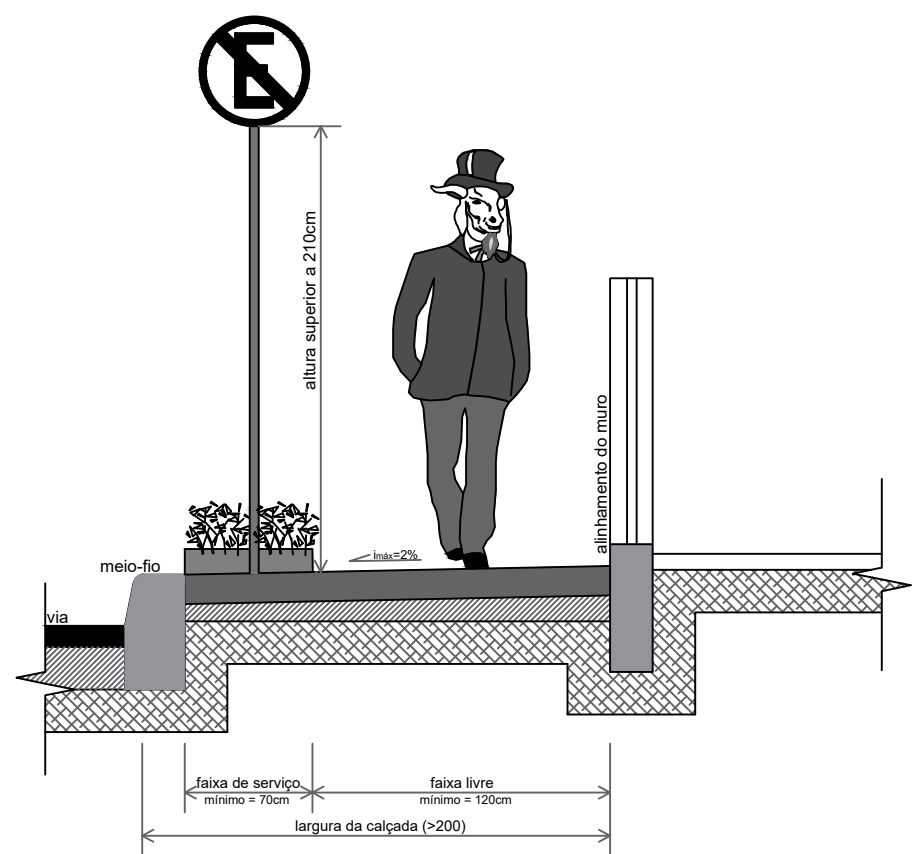
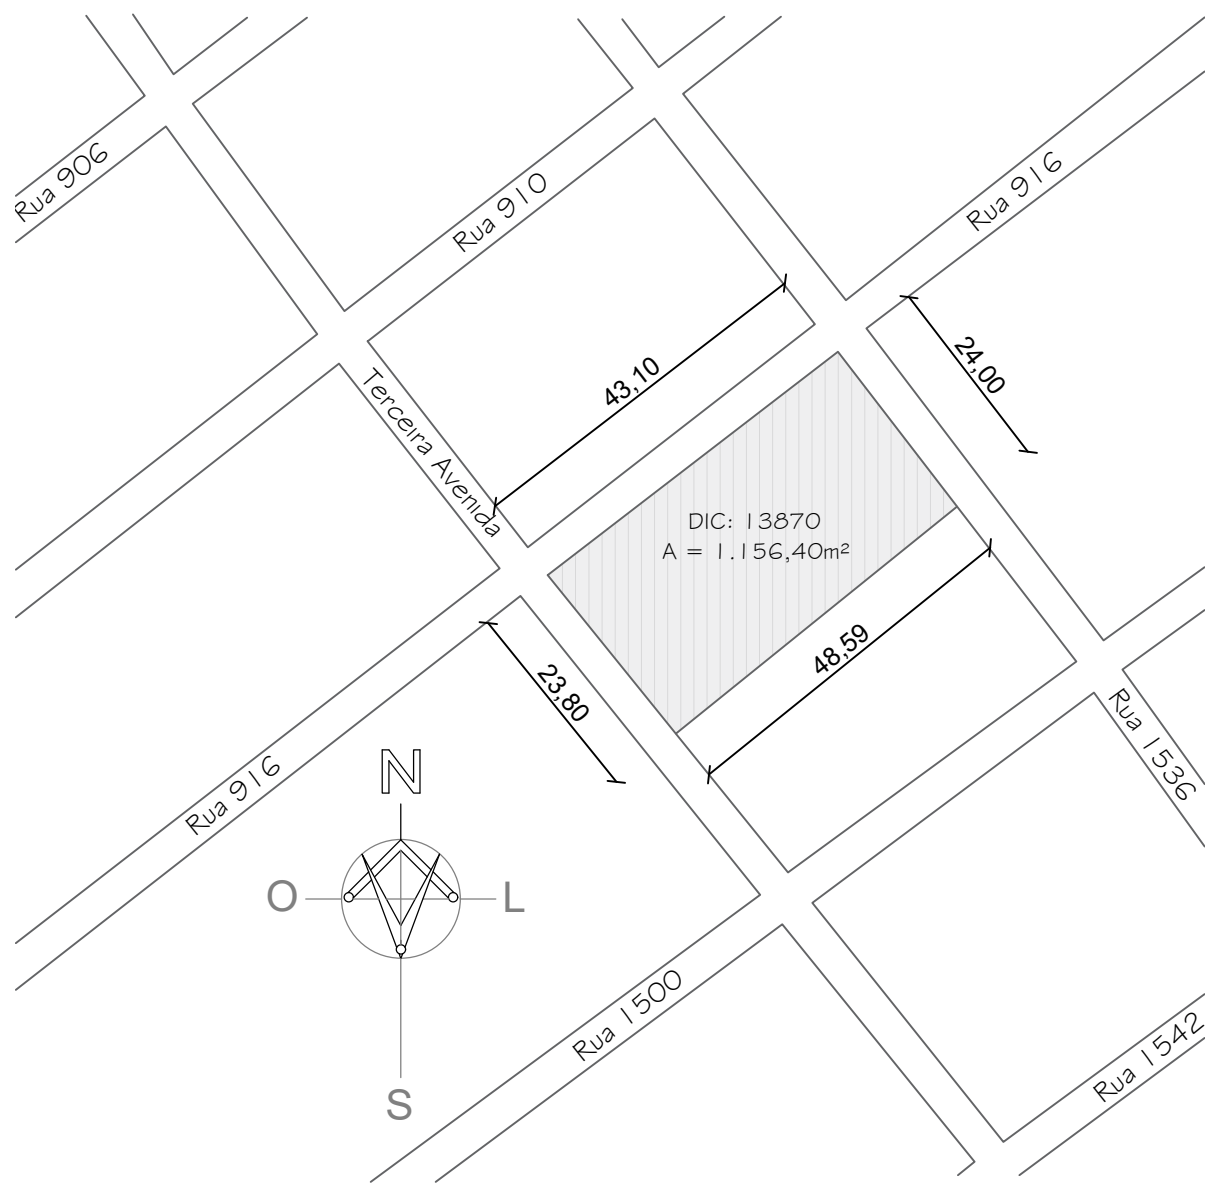


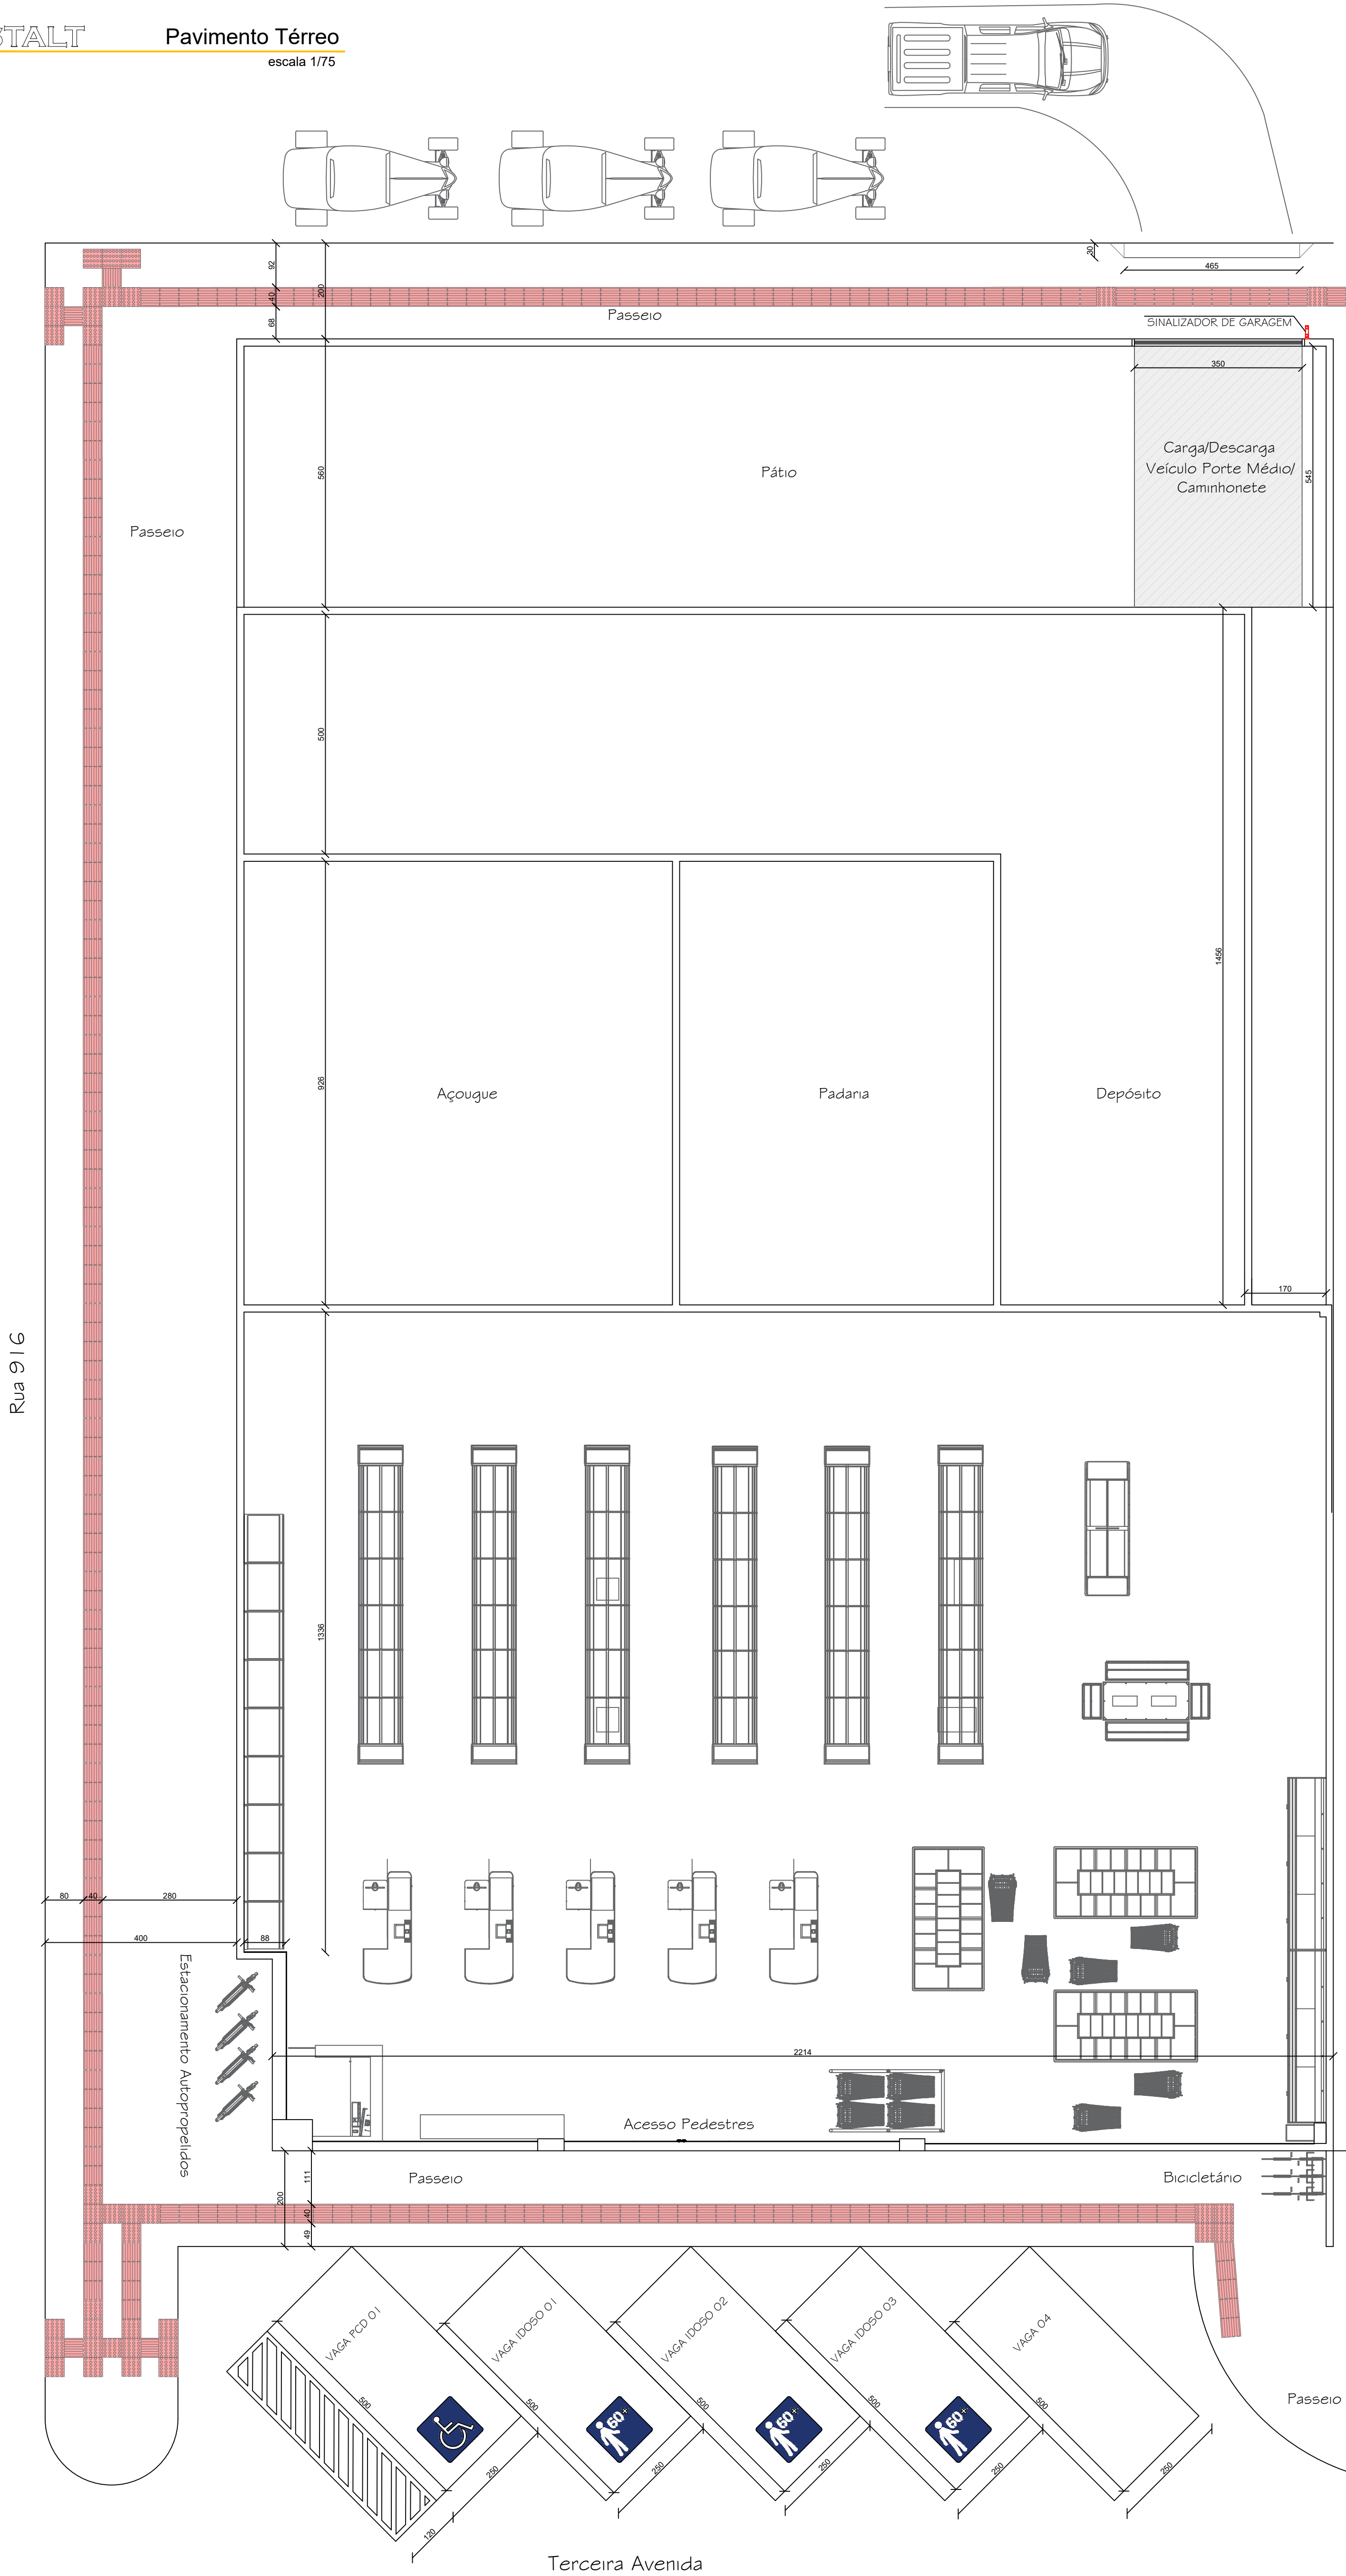

QUADRO DE ÁREAS	
ZONA URBANA	ZACC - I - C
NÚMERO DE PAVIMENTOS	01
PAVIMENTO TÉRREO	1.624,52 m2
ÁREA TOTAL EDIFICADA	1.624,52 m2
ÁREA COMPUTÁVEL	1.624,52 m2
ÁREA NÃO COMPUTÁVEL	-
ÁREA DO TERRENO	1.156,40 m2