



RUA 1500

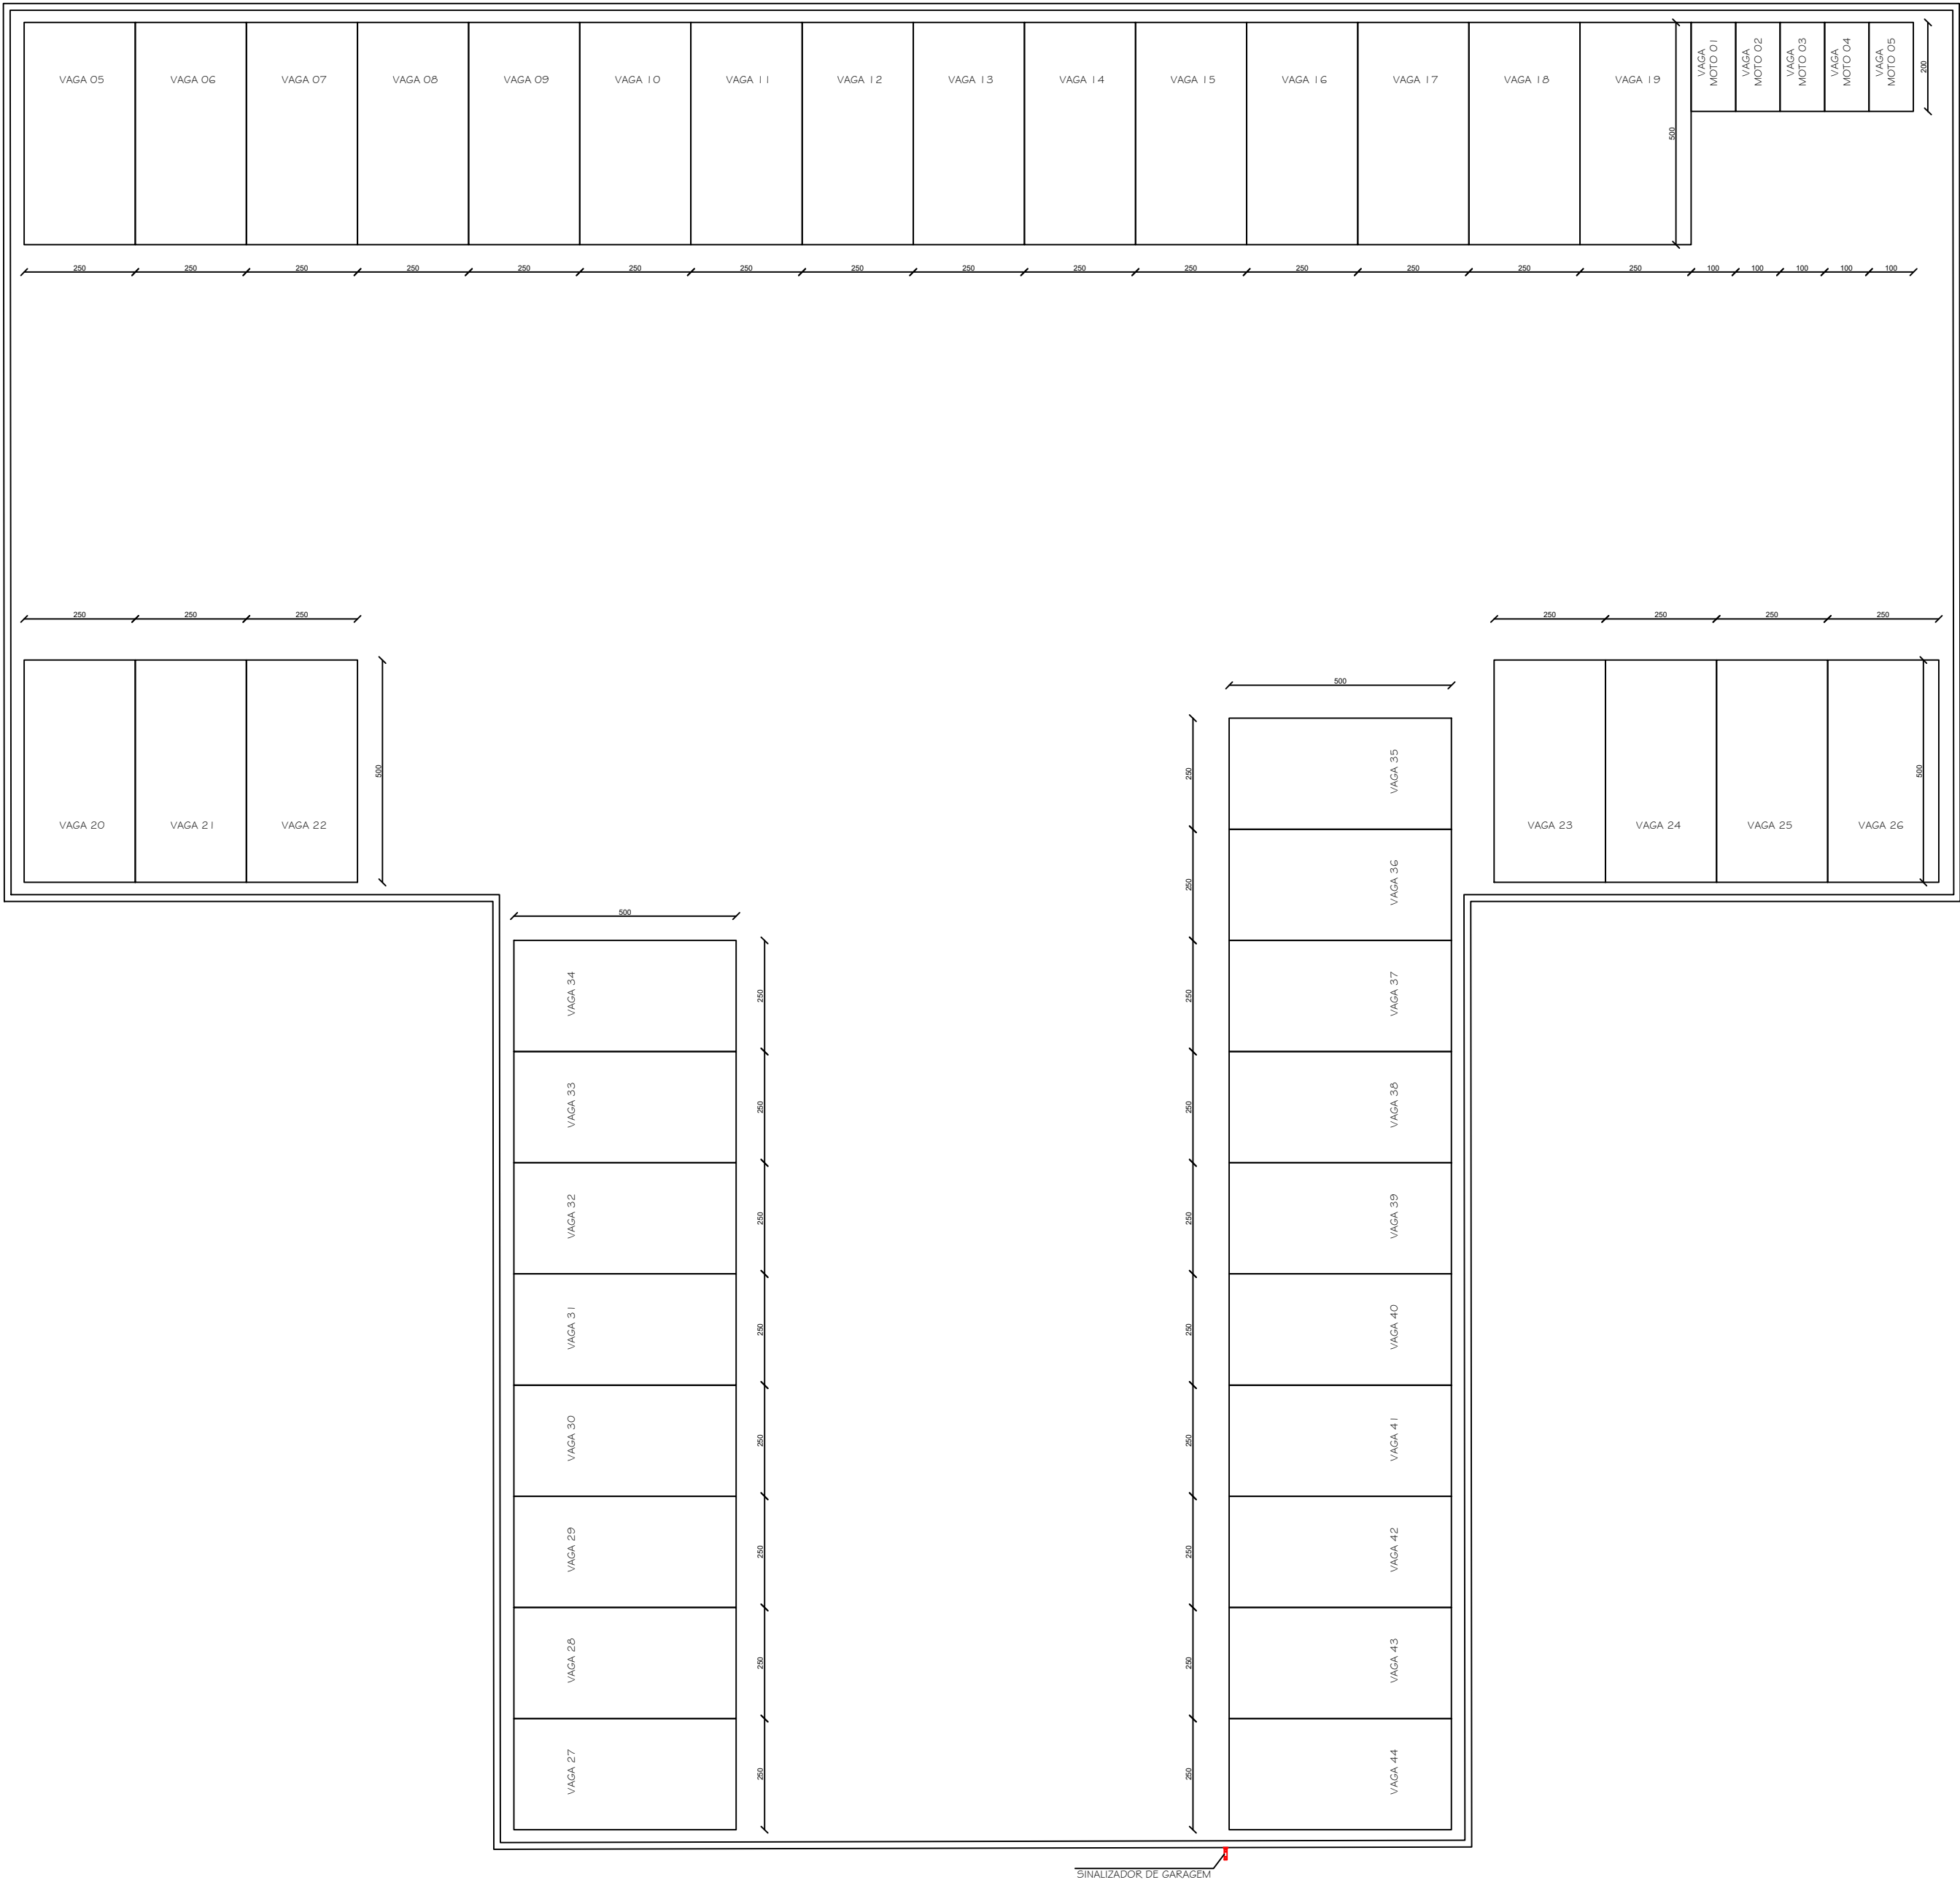

RUA 1542

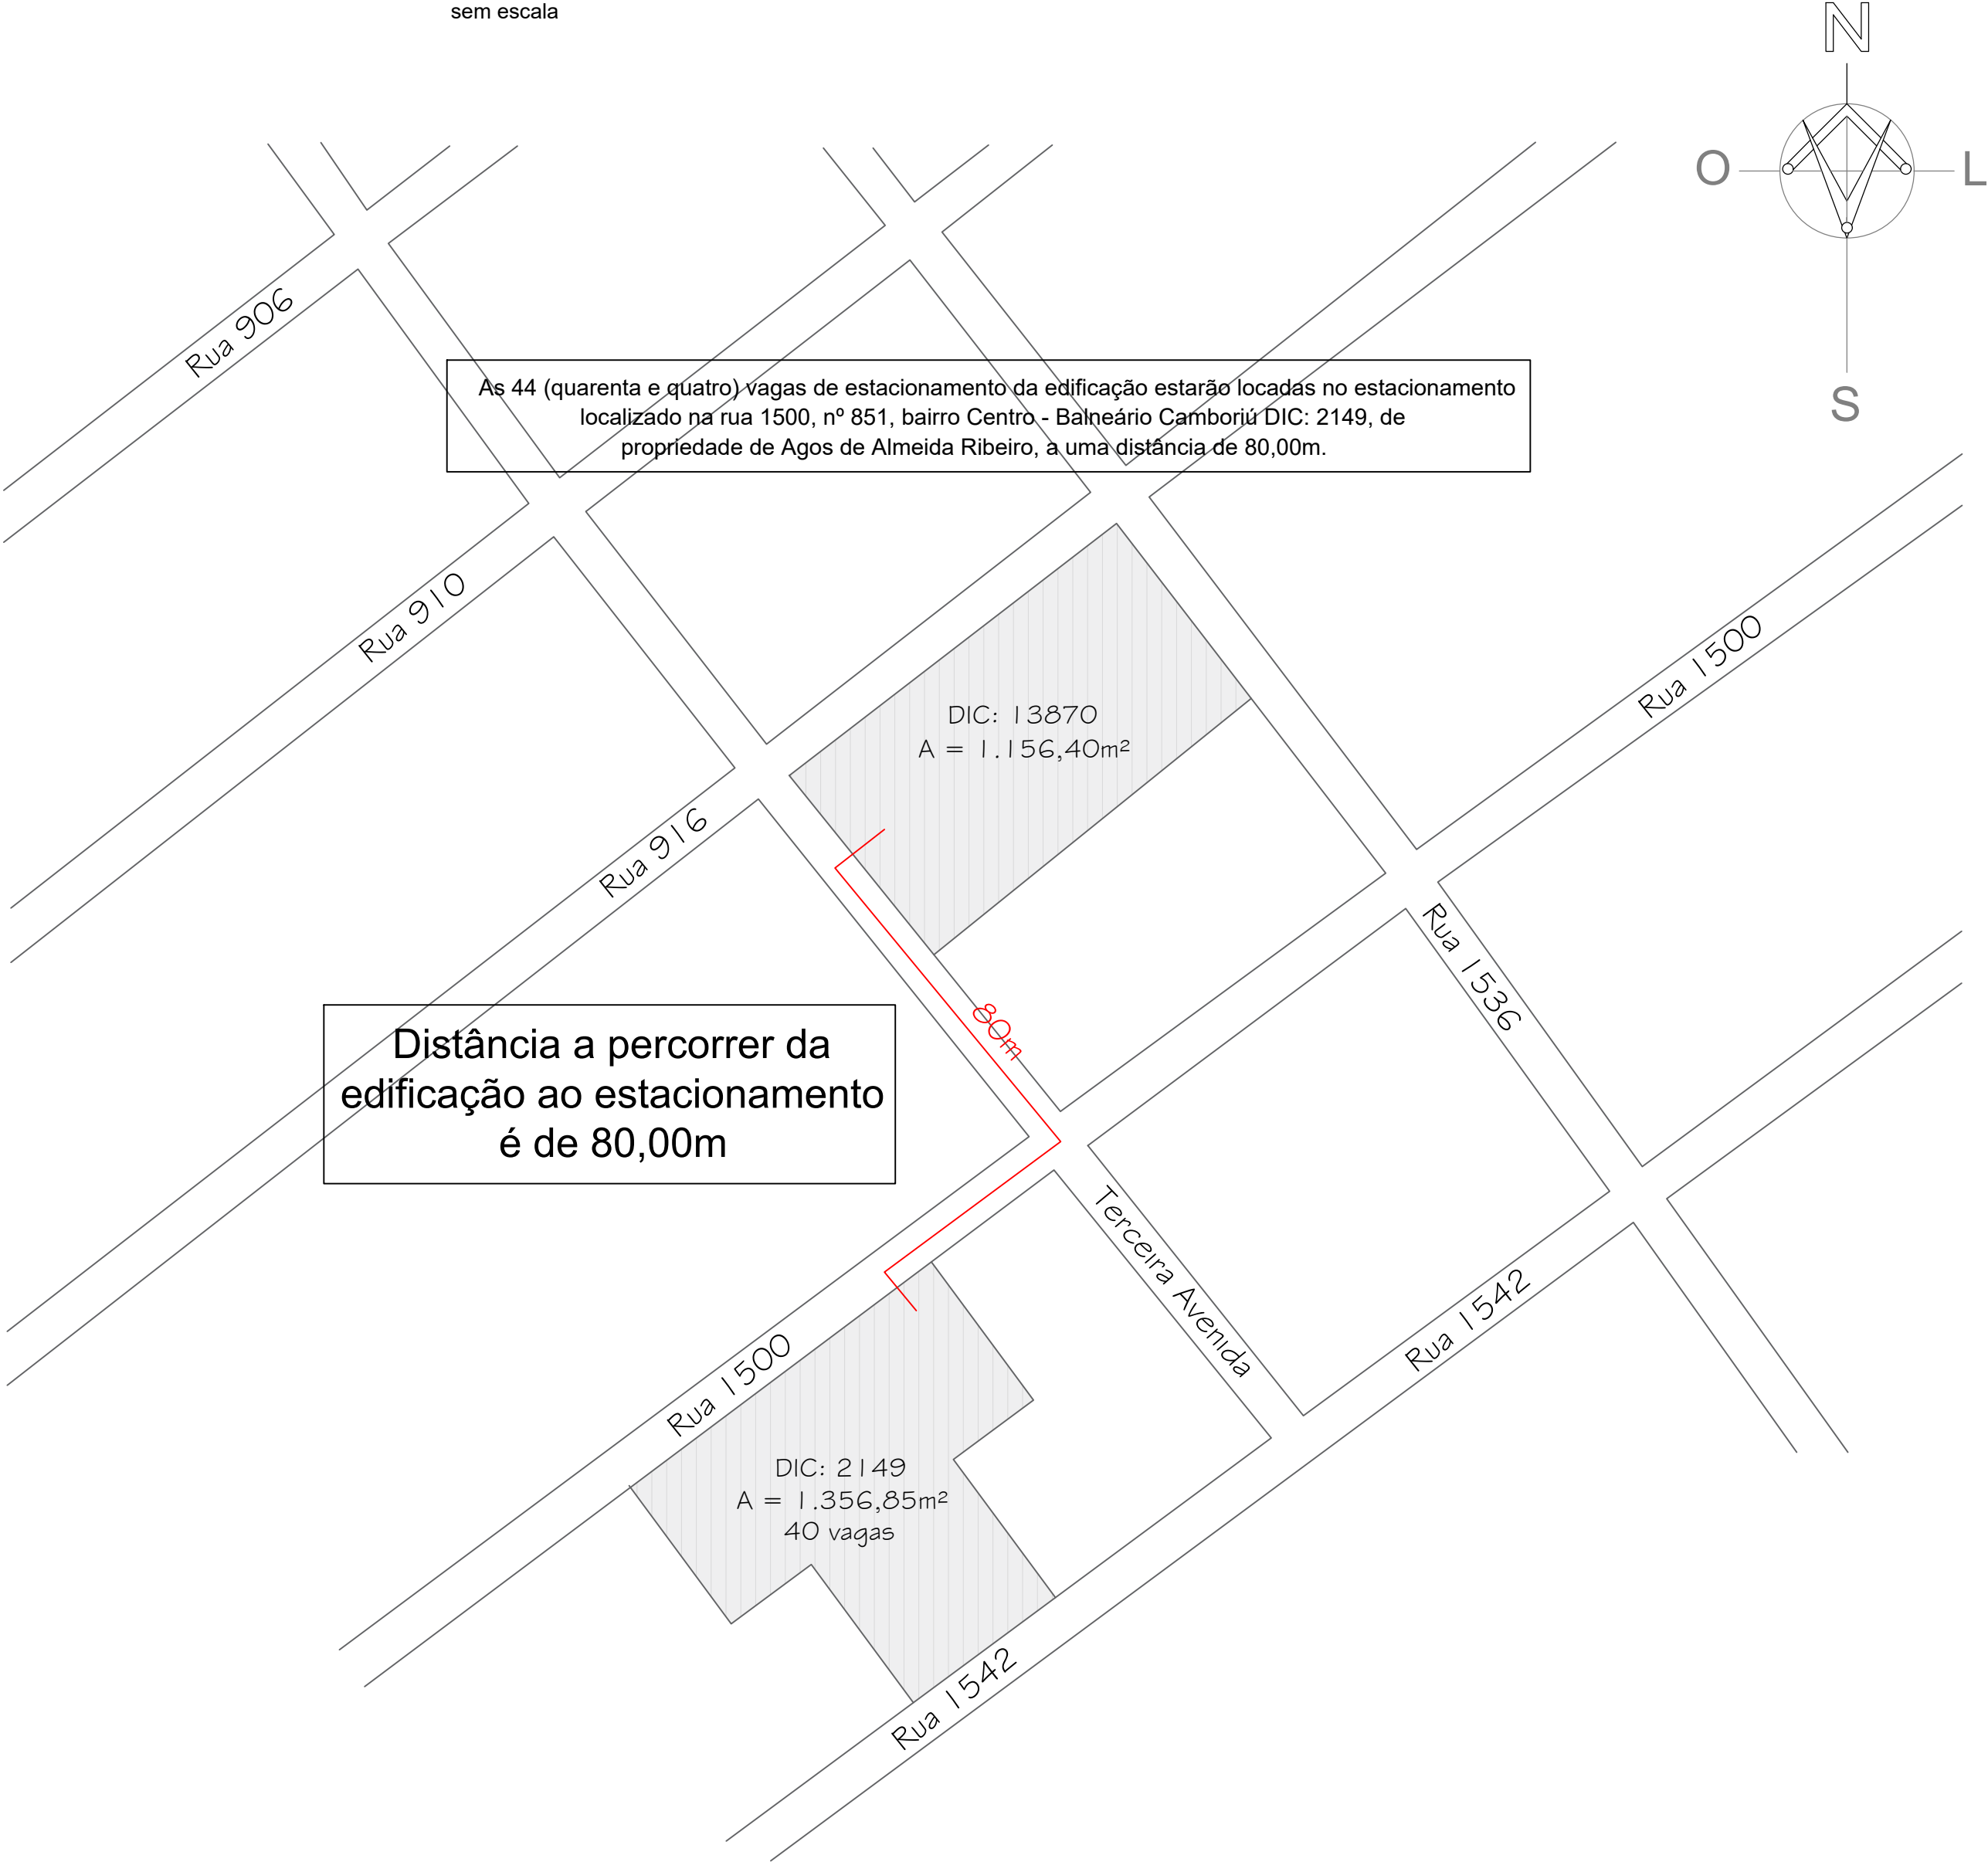

STALT

ENGENHARIA

Identificação

ARQ-02

Desenho nº

02

Emissão

18/02/2026

Área Construída

1.624,52 m²

Rev.

03

Endereço

Comercial - Terceira Avenida, nº 741 - Centro - Camboriú/SC

Equipe Técnica

Bruno Linder Pilar
bruno.pilar@staltengenharia.com.br
(47) 99611.1444

Juliano Schmidt Hummel
juliano.schmidt@staltengenharia.com.br
(47) 99994.3632

PROPRIETÁRIO

DJC Comercio de Generos Alimentícios Ltda
CNPJ 46.555.733/0001-85

PROPRIETÁRIO

STALT ENGENHARIA

Engº Juliano Schmidt Hummel
CREA SC 178364

RESPONSÁVEL TÉCNICO