



DETALHE NUMERAÇÃO VAGAS

Todas as vagas reservadas em áreas de estacionamento privado de uso coletivo devem ser numeradas. O numeral deve ter altura de 0,10m, na cor branca, inserido num retângulo azul, conforme exemplo de aplicação da Figura 5, exceto quando o pavimento for também azul, conforme Figura 6.

Figura 5

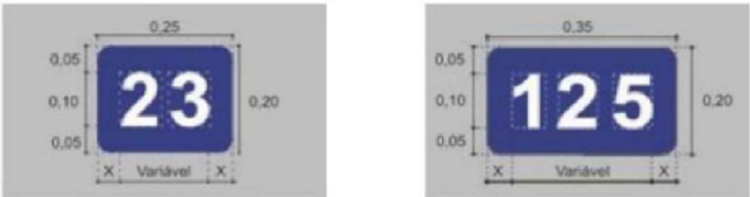

DETALHE SÍMBOLO INTERNACIONAL DE ACESSO

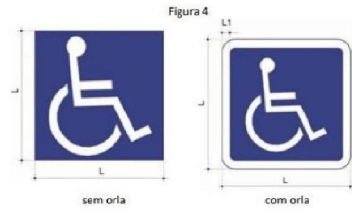



Quadro 1 – Características do Símbolo Internacional de Acesso (SIA)

Dimensões	Lado – L(m)	Orla – L1(m)	Cor
Mínimas	0,80	0,04	Fundo azul
Recomendadas	1,0	0,05	Pictograma e orla externa brancos

SINALIZAÇÃO VERTICAL



SINALIZAÇÃO HORIZONTAL

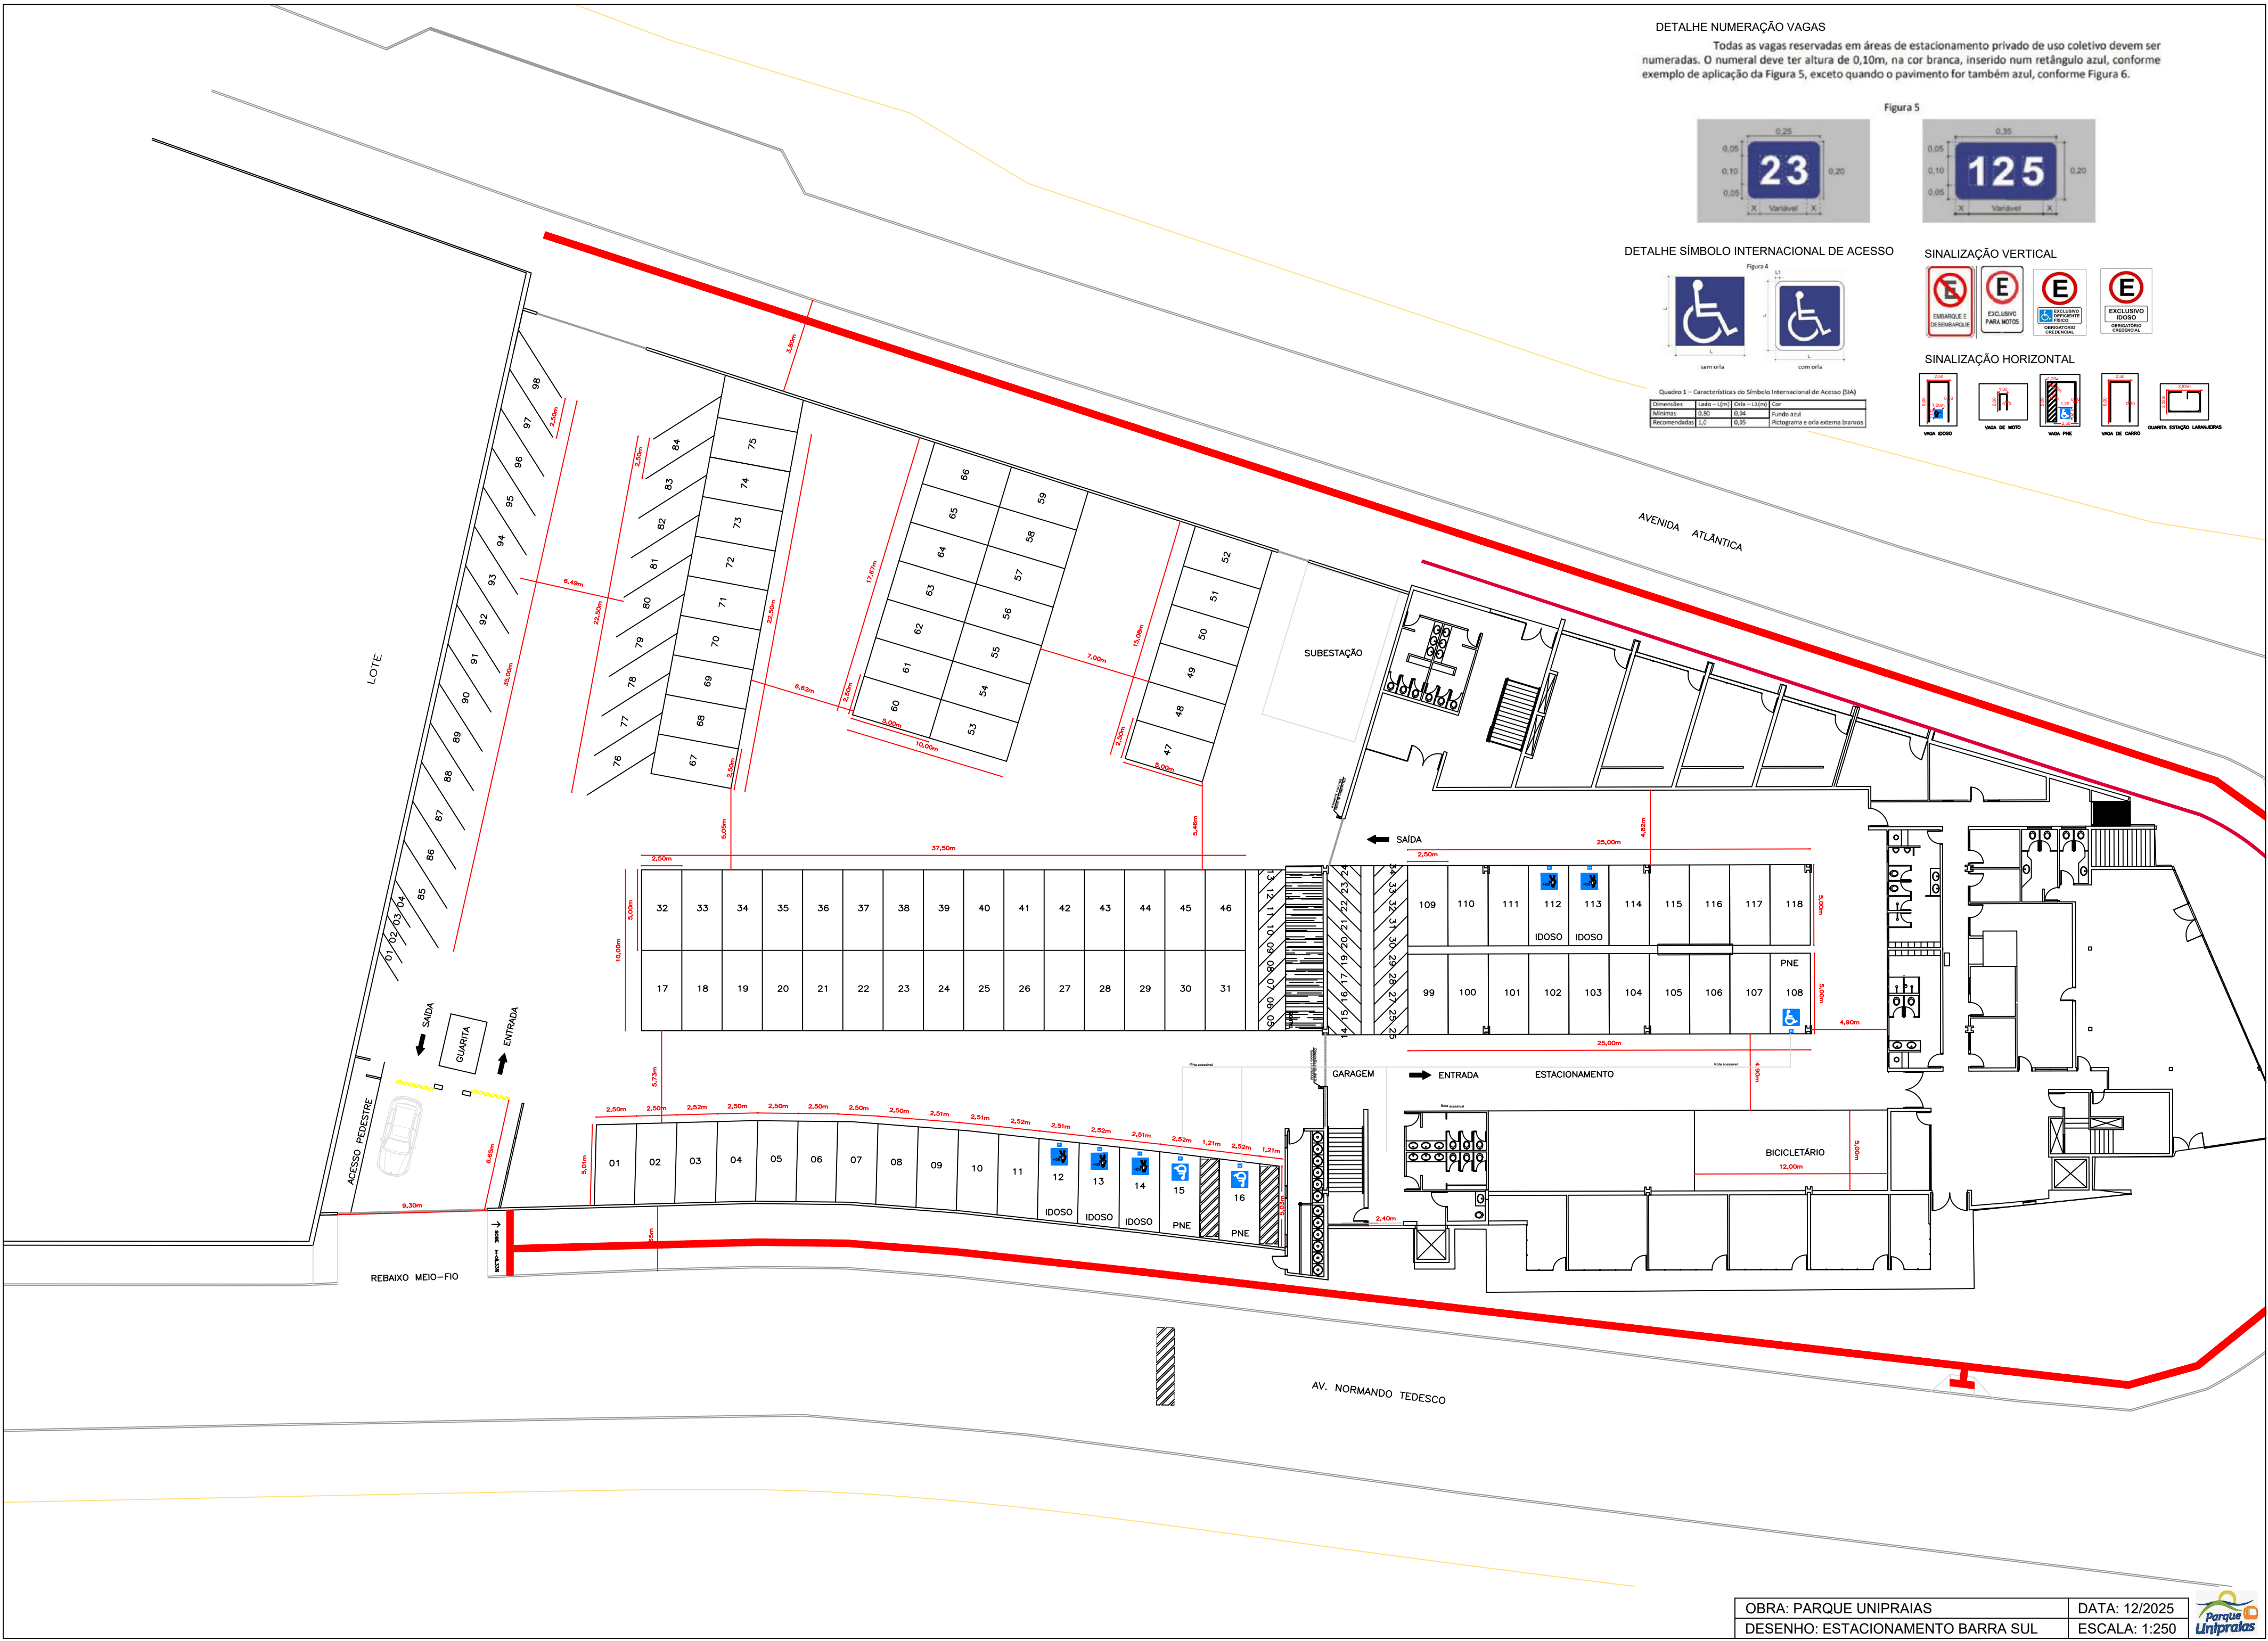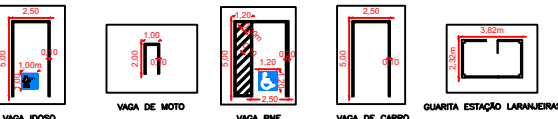




DETALHE NUMERAÇÃO VAGAS

Todas as vagas reservadas em áreas de estacionamento privado de uso coletivo devem ser numeradas. O numeral deve ter altura de 0,10m, na cor branca, inserido num retângulo azul, conforme exemplo de aplicação da Figura 5, exceto quando o pavimento for também azul, conforme Figura 6.

Figura 5

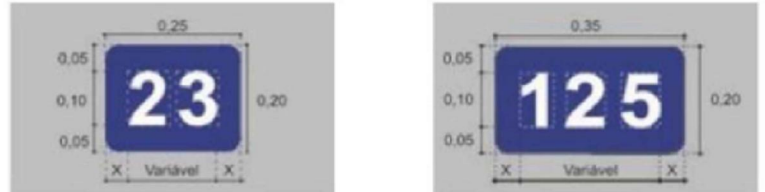

DETALHE SÍMBOLO INTERNACIONAL DE ACESSO

Figura 4



Quadro 1 – Características do Símbolo Internacional de Acesso (SIA)

Dimensões	Lado – L[m]	Orla – L3[m]	Cor
Mínimas	0,30	0,05	Fundamental
Recomendadas	1,2	0,05	Pictograma e orla externa brancos

SINALIZAÇÃO VERTICAL



SINALIZAÇÃO HORIZONTAL

