


OBS. 1. Todas as medidas estão em metros exceto onde indicado

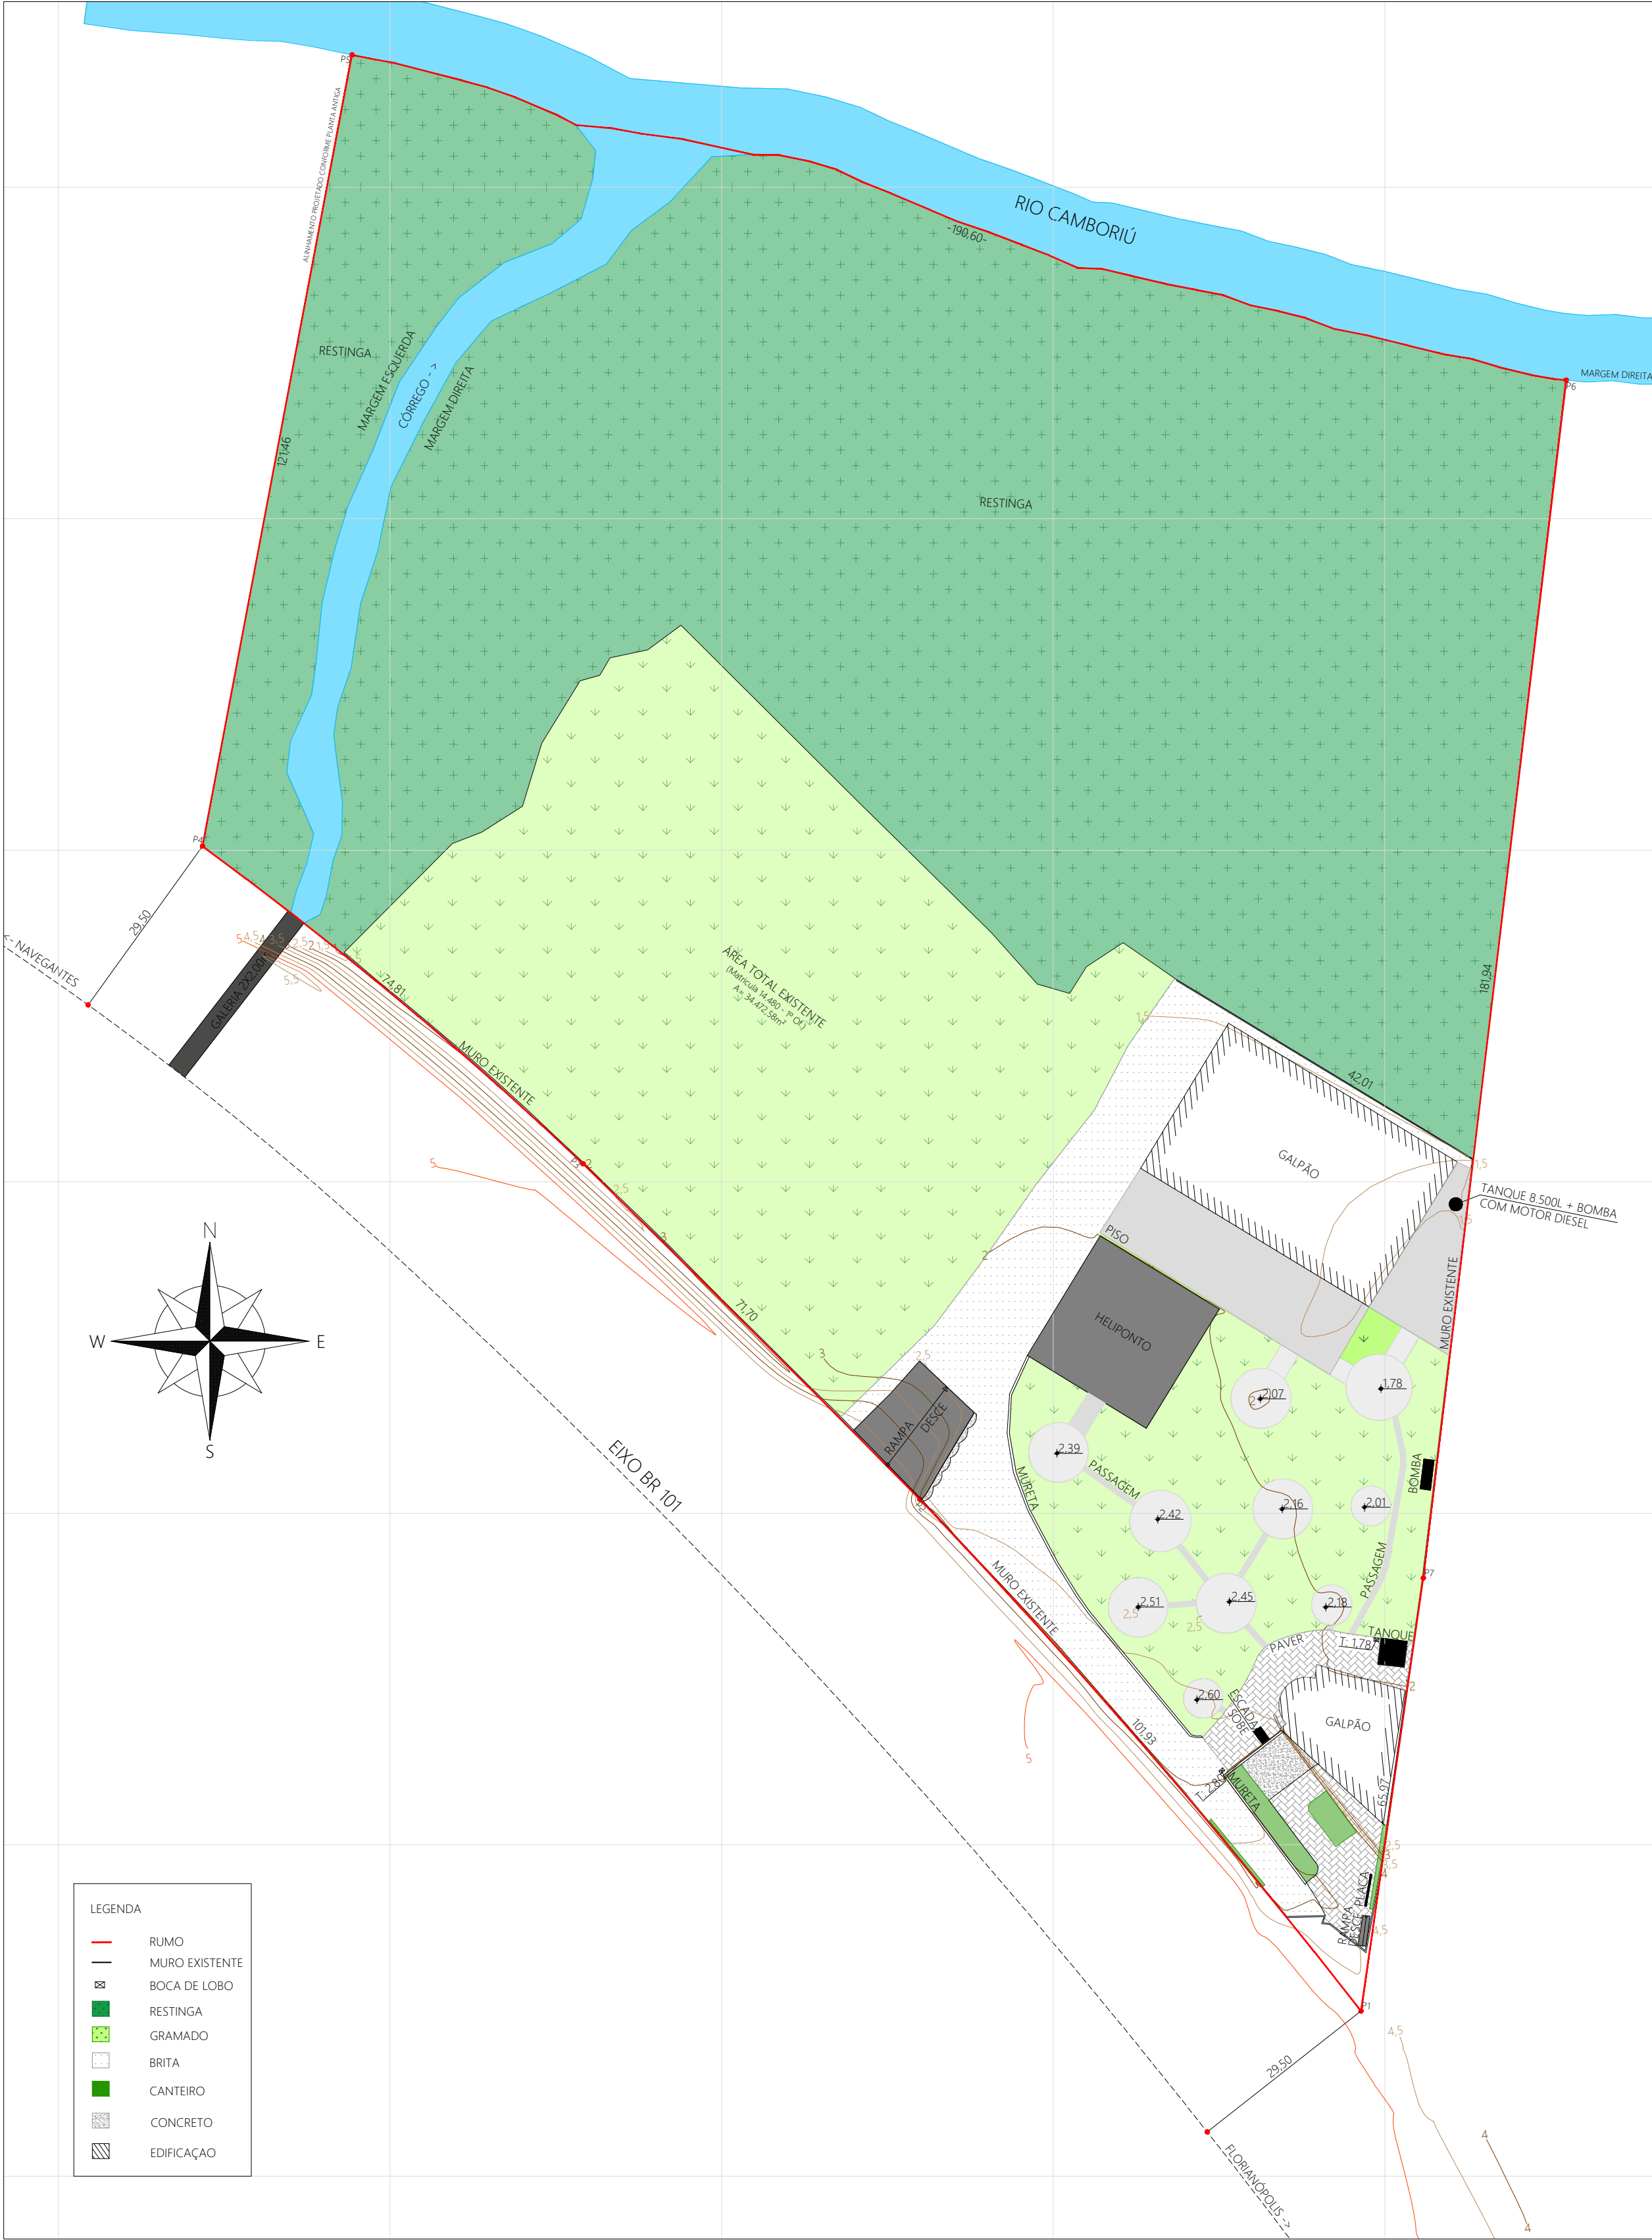

QUADRO RESUMO

MATRÍCULA 14.480 - 1º OFÍCIO DA COMARCA DE BALNEÁRIO CAMBORIÚ	
ÁREA TOTAL EXISTENTE	34.472,58m²
BAIRRO:	BARRA

QUADROS DE COORDENADAS

Datum: SIRGAS2000 - Projeção Cartográfica UTM
Fuso 22 Sul MC = -51° Grw,

PONTO	ALINHAMENTO	DISTANCIA	ANG.INTERNO	AZIMUTE	RUMO Q	NORTE	ESTE
P1	P1-P2	101,93	48°57'26"	319°14'16"	40°45'44" NO	736646.4019	7010274.9419
P2	P2-P3	71,70	184°20'39"	314°53'37"	45°06'23" NO	736579.8771	7010352.1143
P3	P3-P4	74,81	185°02'35"	309°51'01"	50°08'59" NO	736529.087	7010402.716
P4	P4-P5	121,46	119°08'45"	10°42'17"	10°42'17" NE	736471.6956	7010450.6182
P5	P5-P6	190,60	85°42'25"	104°59'52"	75°00'08" SE	736494.2554	7010569.9599
P6	P6-P7	181,94	98°11'45"	186°48'07"	6°48'07" SO	736677.3549	7010520.9066
P7	P7-P1	65,97	178°36'25"	188°11'42"	8°11'42" SO	736655.806	7010340.243

Eng. Civil / Tec. Agrimensor:
MATHEUS MUELLER GONÇALVES
CREA/SC nº 169884-7
CFT-BR nº 251468347-5

Proprietário:
ANTÔNIO BERNARDO SCHAUFFERT JÚNIOR
CPF: 121.736.309-20



Rua Almirante Barroso, 1004 • Sala 705 • Vila Nova • Blumenau/SC
47 3234.6680 • www.fokus.eng.br • @fokus.eng

ENDEREÇO:		BR 101, BARRA, BALNEÁRIO CAMBORIÚ / SC		FOLHAS: <
-----------	--	--	--	--