



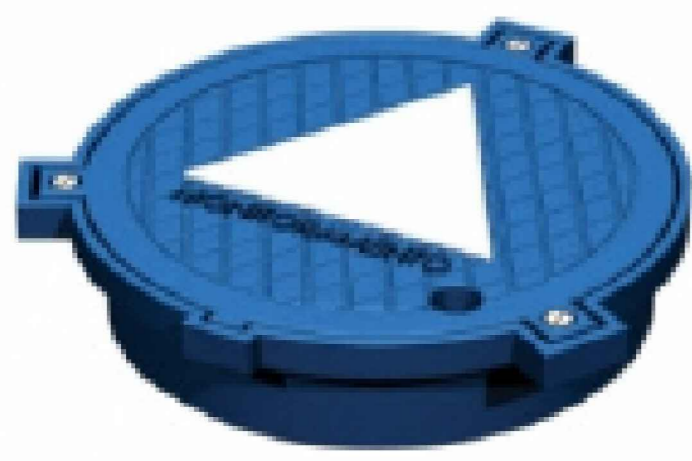



IMAGEM ILUSTRATIVA  
CAMARA DE CALÇADA PARA POSTO DE MONITORAMENTO




IMAGEM ILUSTRATIVA  
KIT PARA POSTO DE MONITORAMENTO

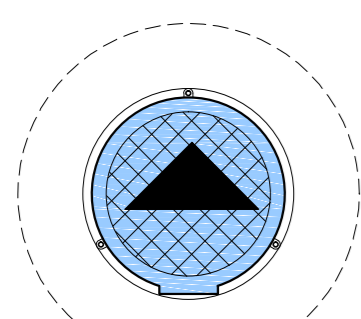

**VISTA SUPERIOR**  
Tampa com Símbolo de  
Identificação

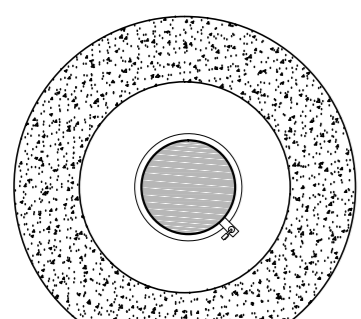

**VISTA SUPERIOR**  
Tampa Fixa por Cadeado  
ou Rosqueado

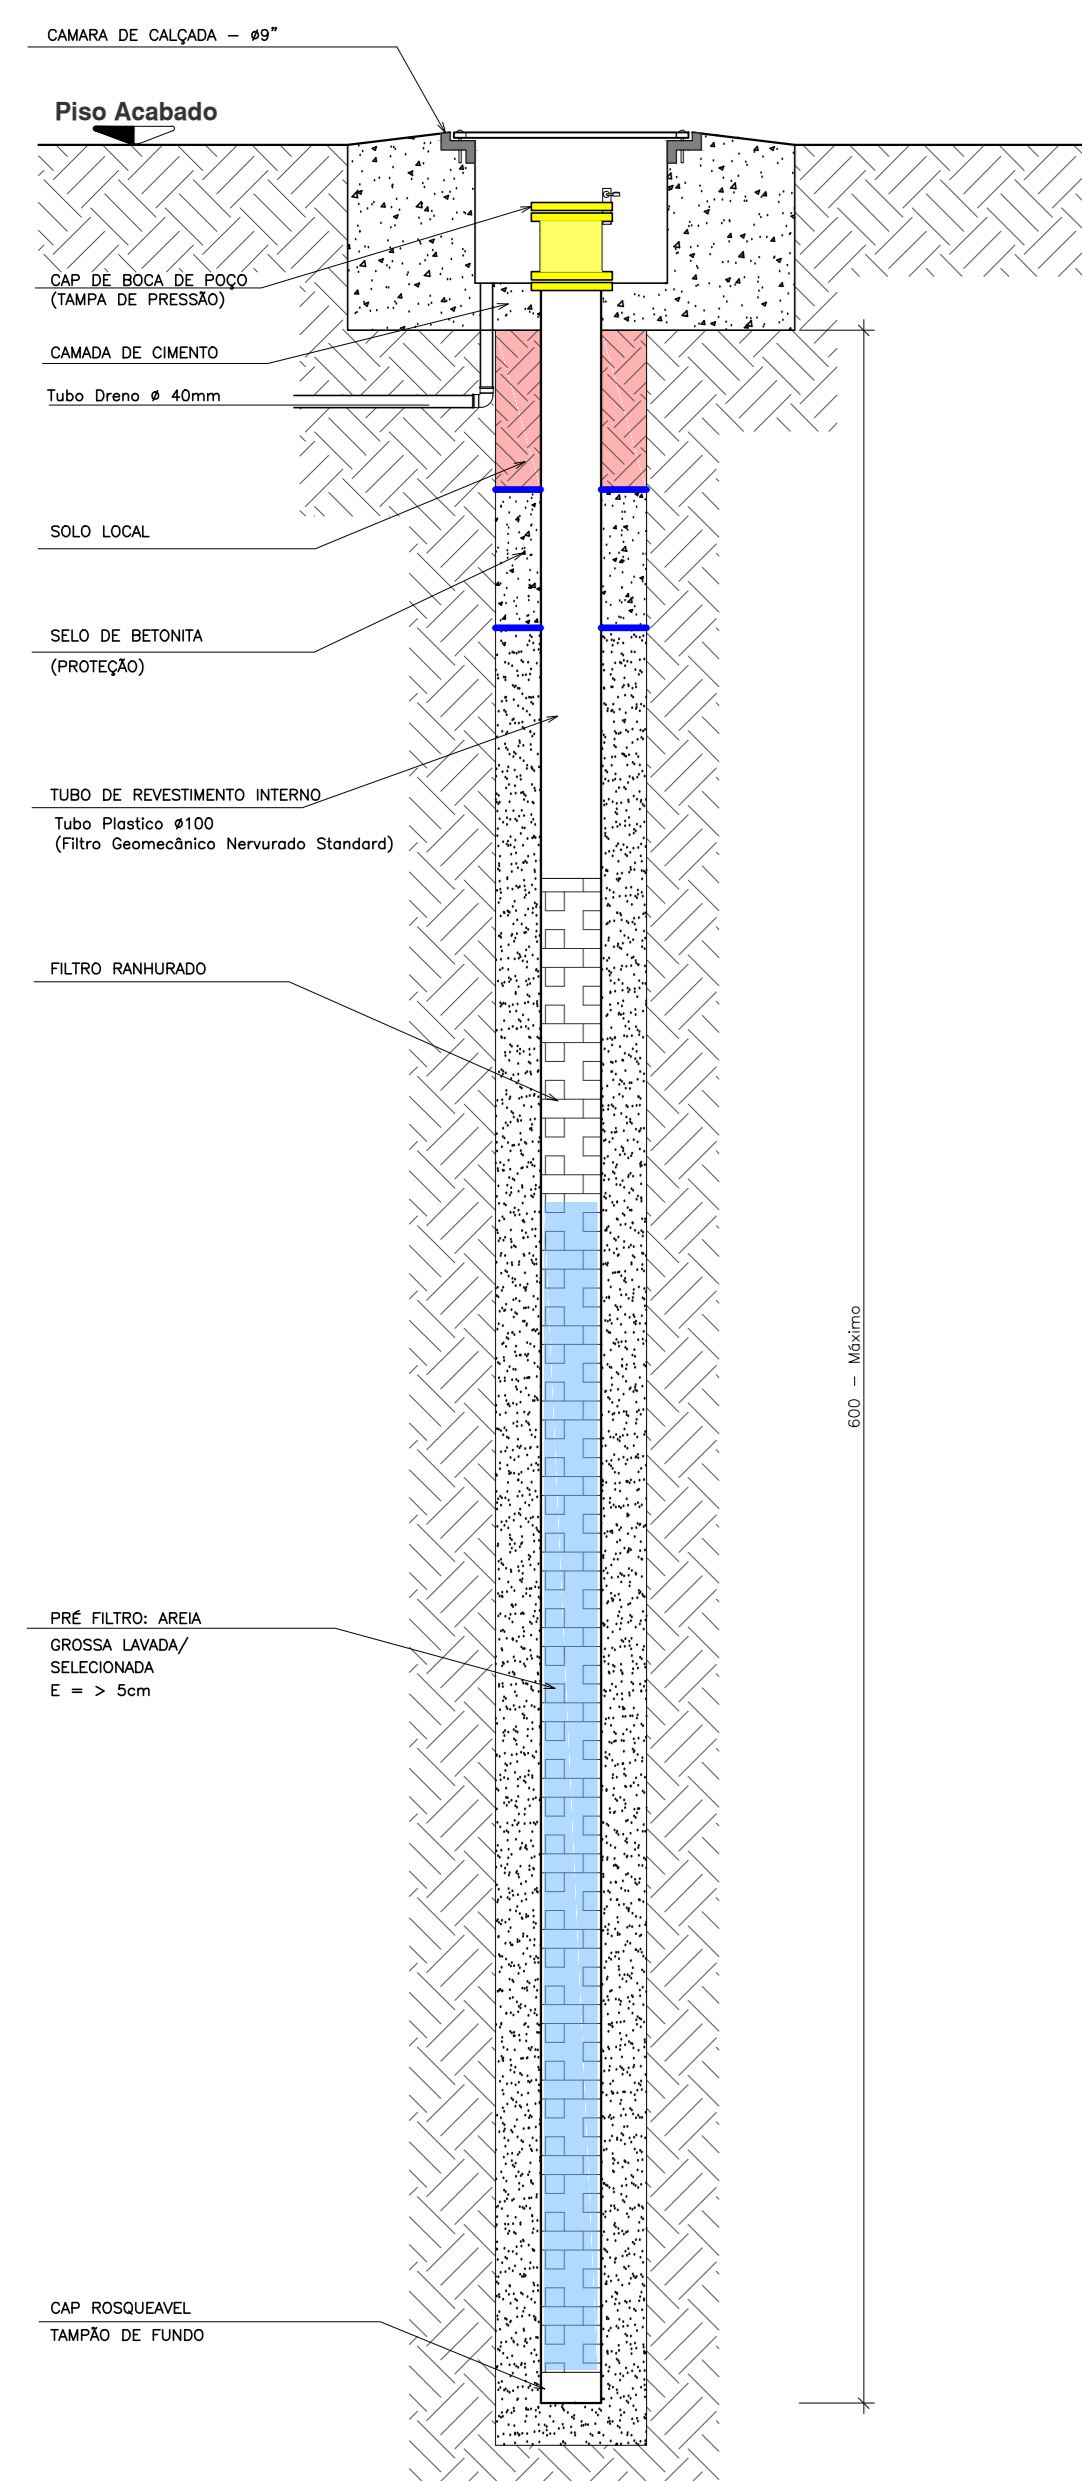


**OBSERVAÇÃO:**

- \* Todo o procedimento de construção do poço deve ser documentado e guardado no posto, devendo especificar o tipo e profundidade do filtro, pré-filtro, selo atulor, selo de proteção, diâmetro do poço e a descrição do solo, quando da sua perfuração.
- \* Poço de monitoramento de combustíveis conforme NBR 13784/97 (ABNT).
- \* Quando do exeogho, deverá ser apresentado ART do responsável técnico, bem como o projeto de construção com o perfil do poço.

DETALHE DO POÇO DE MONITORAMENTO  
SEM ESCALA



## PLANTA BAIXA DO TÉRREO

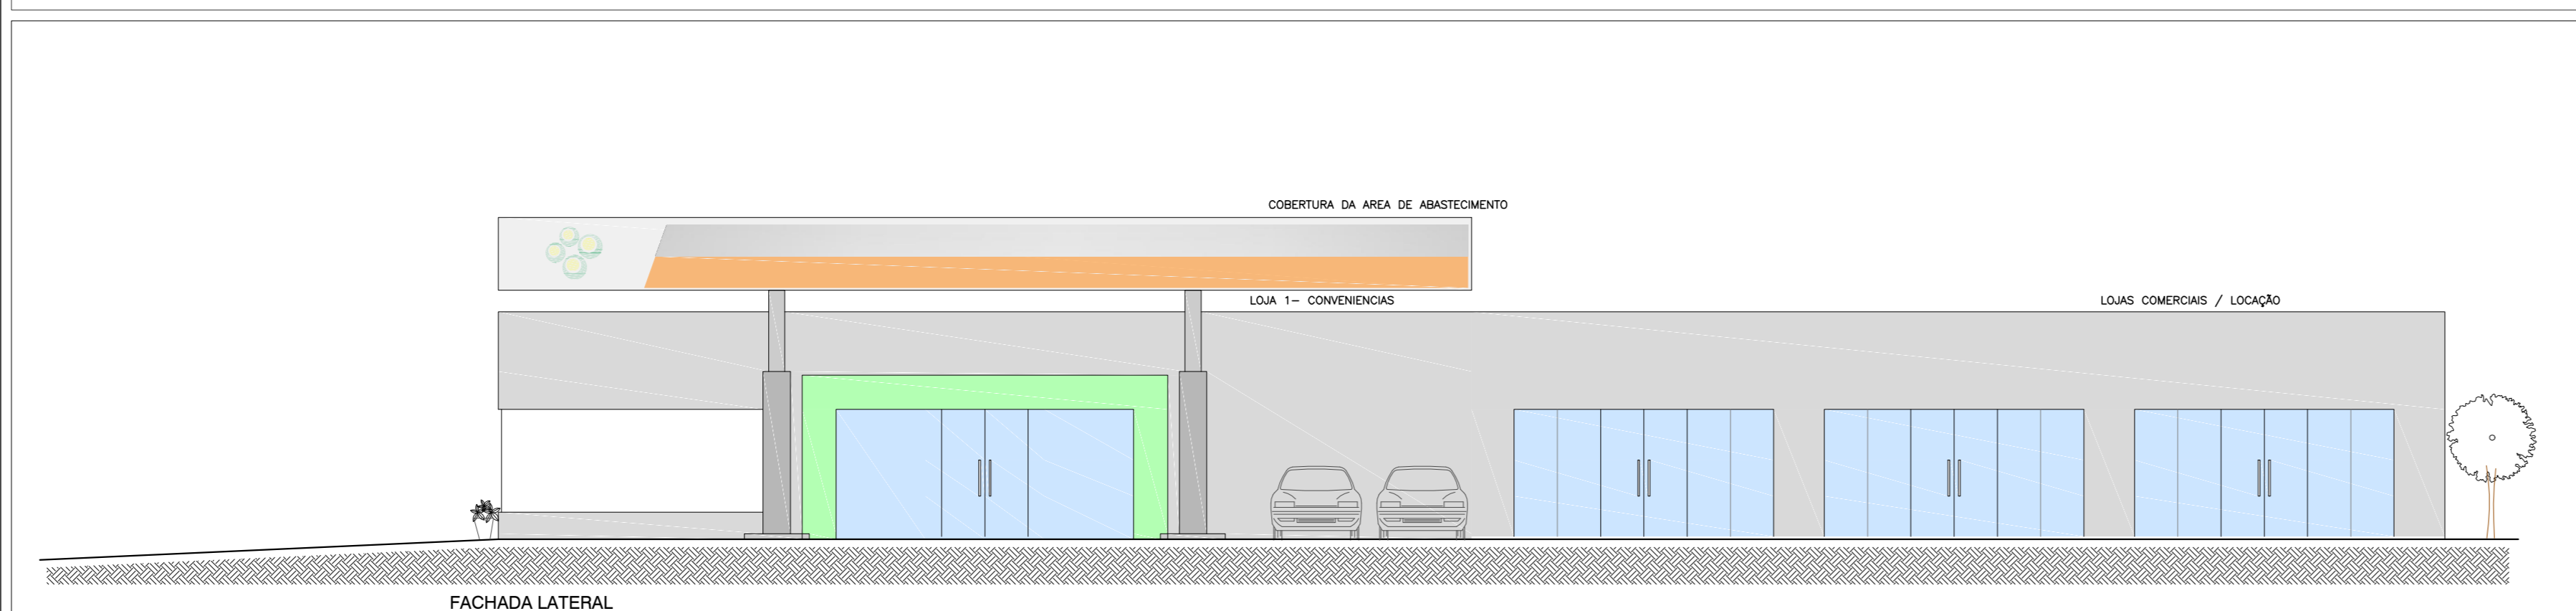

## CARACTERÍSTICAS ARQUITETONICAS



## PLANTA DE IMPLANTAÇÃO

<div>REVISÕES</div> <div></div>		<div>ASSINATURAS</div> <div> <div>PROFESSOR</div> <div>Com. Varej. de Combust e Lubrif</div> <div>QUATRO ILHAS Ltda</div> <div>CNPJ 10.700.000/0001-00</div> </div> <div> <div>RESP. TÉCNICO</div> <div></div> </div>	
<div>PRATO</div> <div>POÇO DE MONITORAMENTO</div>			
<div> <div>DATA:</div> <div>POSTO QUATRO ILHAS</div> <div>R. JOSE ALVES CARVAL, 405 - MOVA ESPERANÇA - BALNEARIO CAMBORIU - SC</div> </div> <div> <div>CIDADE:</div> <div>Com. Varej. de Comb. e Lubrif. Quatro Ilhas Ltda</div> </div>		<div> <div>ALT.</div> <div>603,00m²</div> </div> <div> <div>DATA:</div> <div>MARÇO/2026</div> </div> <div> <div>UNID.</div> <div>CEM</div> </div> <div> <div>PROFUND.</div> <div></div> </div>	
<div>COORDENADO:</div> <div> <div>PLANTA DO PVTO TÉRREO</div> <div>DET. DO POÇO DE MONITORAMENTO</div> </div>		<div> <div>PROFESSOR</div> <div>PMA</div> <div>PROFESSOR</div> <div>01 / 01</div> <div>PROFESSOR</div> <div>R00</div> </div>	