



PLANTAS	PROJETO	COR
RED	0.15	7
YELLOW	0.25	7
GREEN	0.35	7
CYAN	0.55	7
BLUE	0.75	7
MAGENTA	0.85	7
WHITE	0.95	7
COLOR 9	0.25	7
COLOR 10	0.25	10
COLOR 11	0.25	10
COLOR 12	0.25	10
COLOR 13	0.25	10
COLOR 14	0.25	10
COLOR 15	0.25	10
COLOR 16	0.25	10
COLOR 17	0.25	10
COLOR 18	0.25	10
COLOR 19	0.25	10
COLOR 20	0.25	10
COLOR 21	0.25	10
COLOR 22	0.25	10
COLOR 23	0.25	10
COLOR 24	0.25	10
COLOR 25	0.15	7

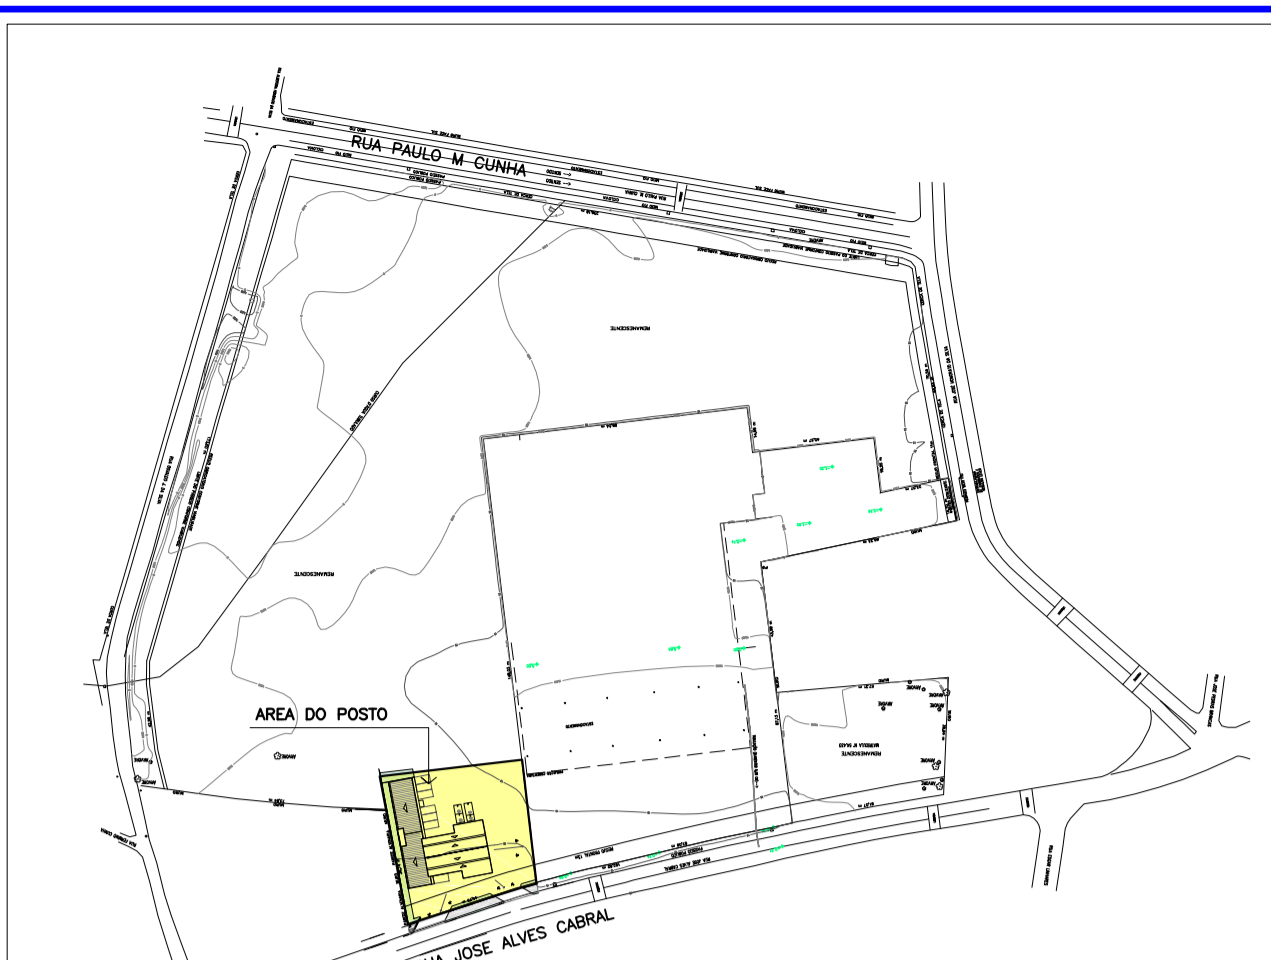

PLANTA DE IMPLANTAÇÃO

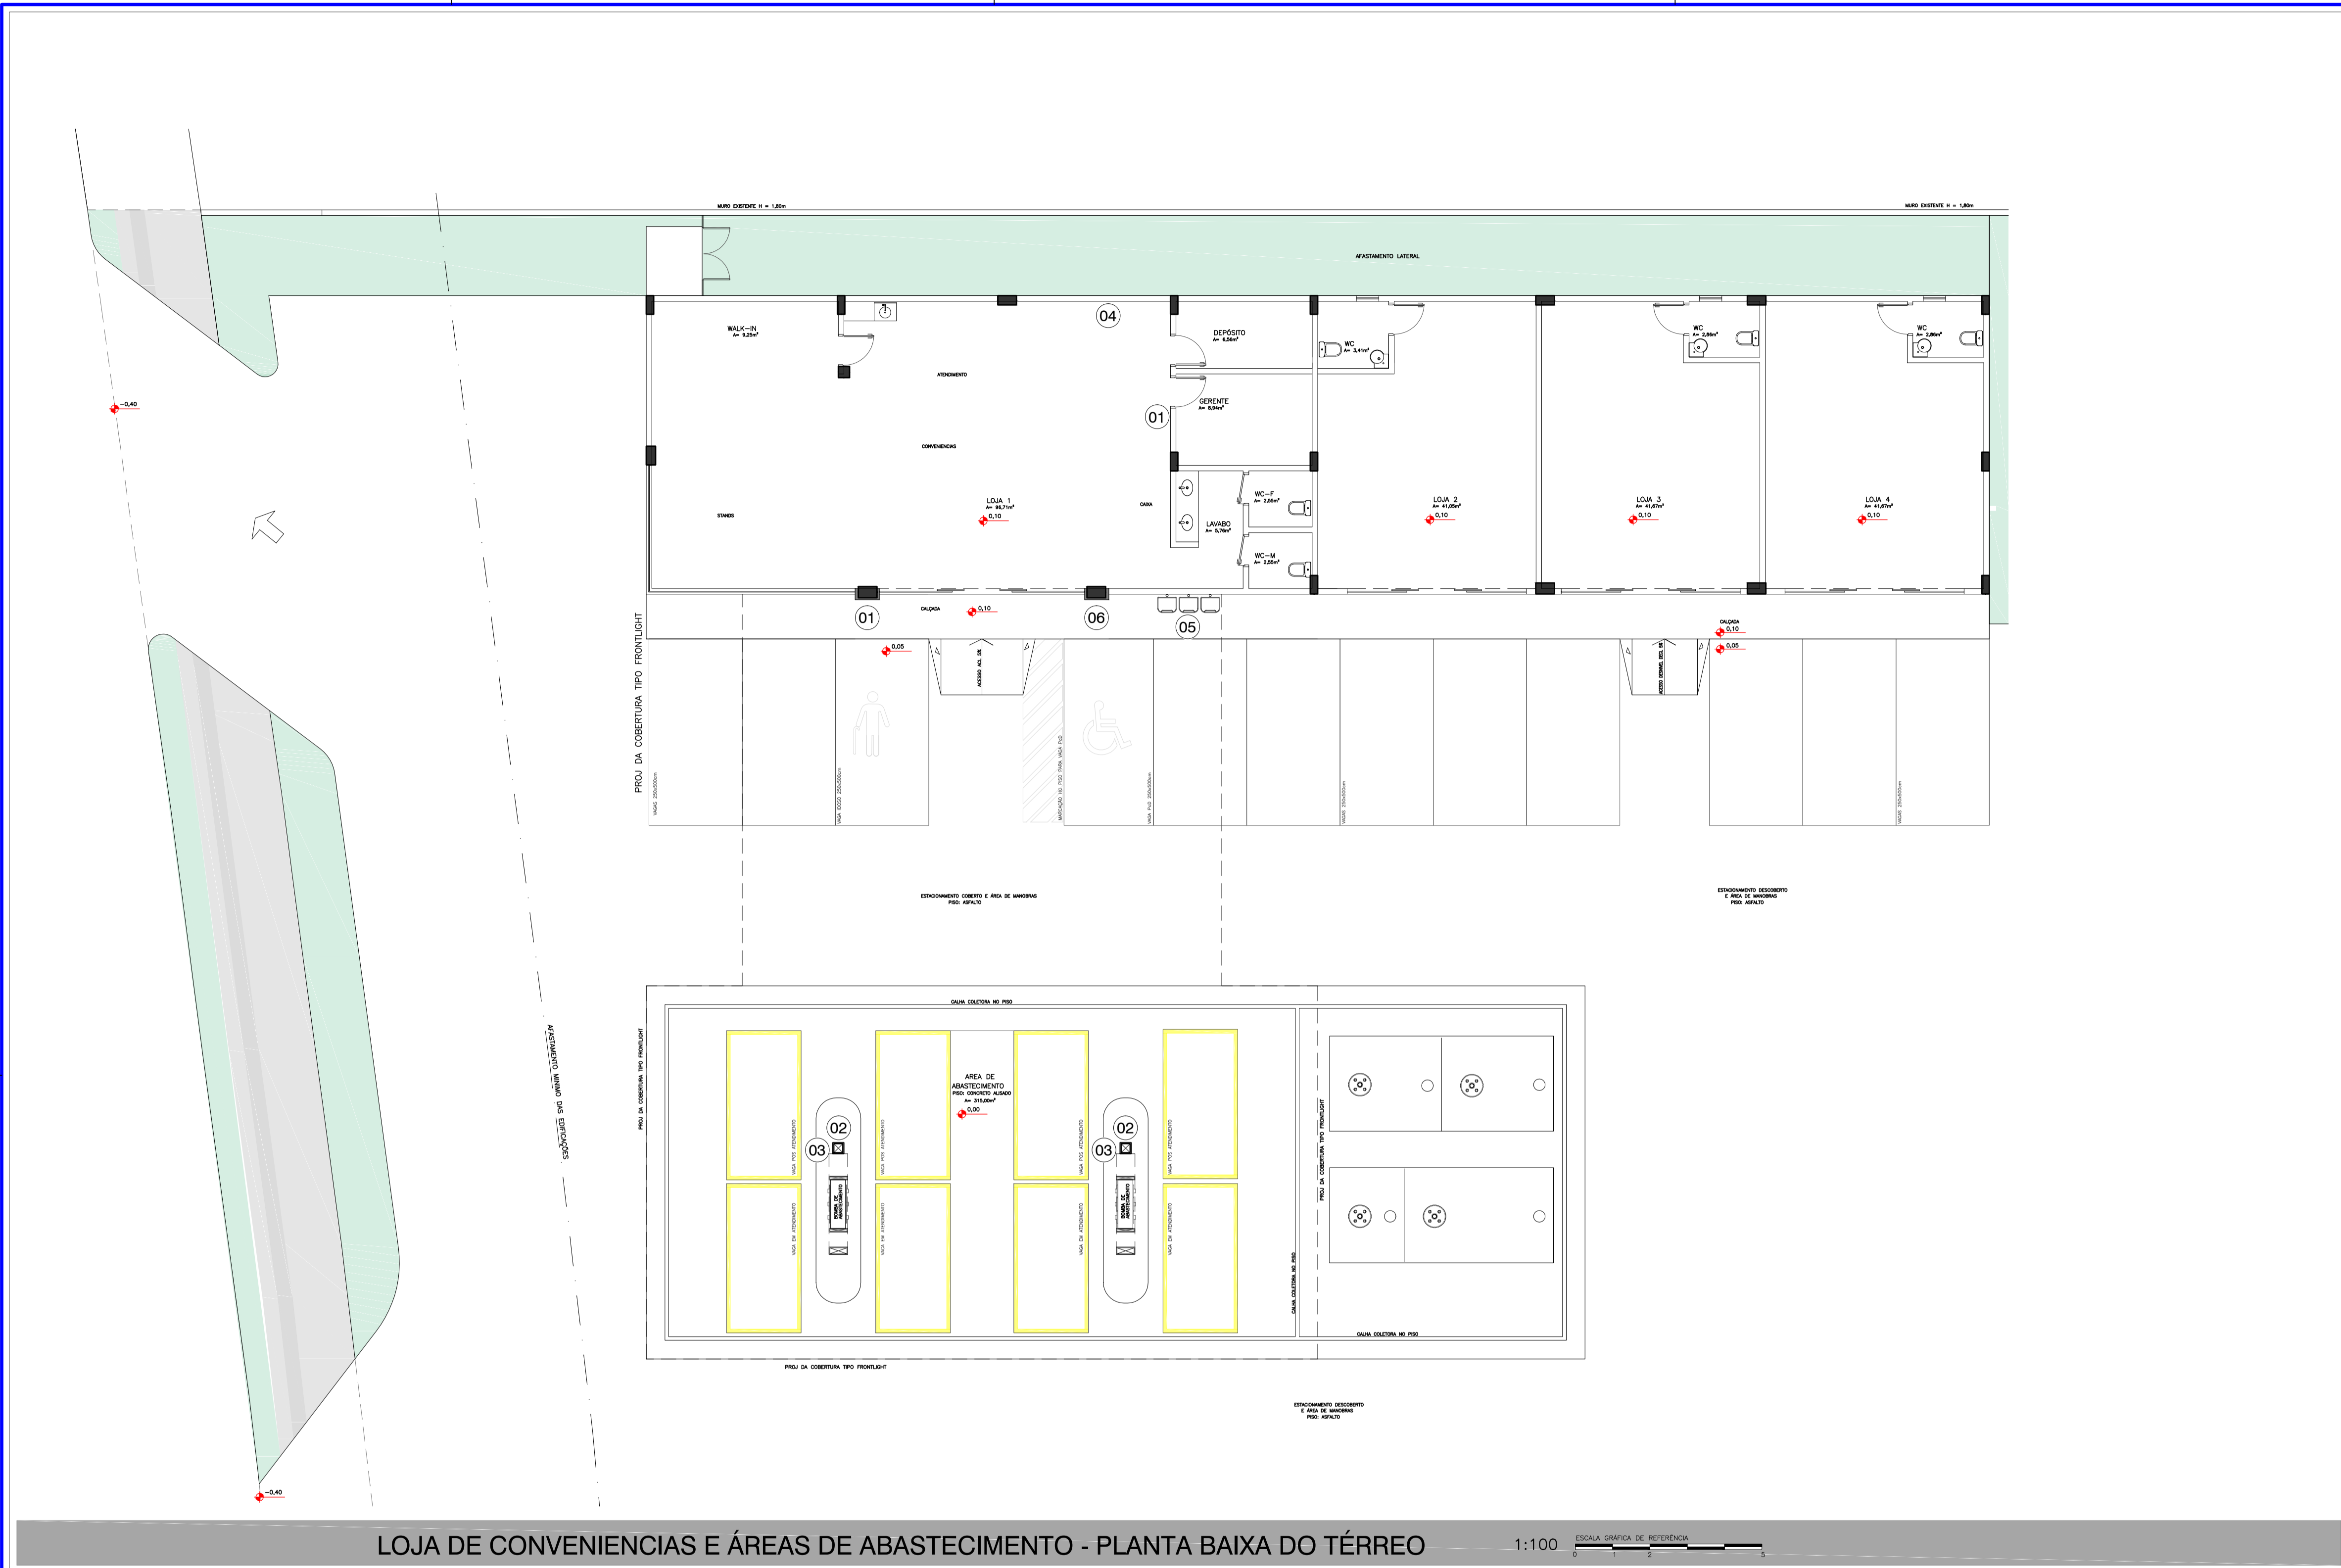

NÃO FUME



FAVOR DESLIGUE O CELULAR



FAVOR DESLIGUE O VEÍCULO



PROIBIDO SOM NESTA ÁREA



NÃO FUME NESTA ÁREA PERIGO PRODUTO INFLAMÁVEL

06 PLACAS DE ADVERTENCIA AO CLIENTE

REVISÕES					ASSINATURAS	
					PROPRIETÁRIO	Com. Varej. de Combust. e Lubrif. QUATRO ILHAS Ltda CNPJ 07.037.084/0001-55
					RESP. PROJETO	Manoel Miranda Filho CREA/SC 31.574-1
					RESP. EXECUÇÃO	
AGO/24	ROD	LANÇAMENTO INICIAL E PROTOCOLO	PROT	ETAPA		
DATA	REVISÃO	DESCRIÇÃO				



HP
PROJETOS & CONSULTORIA

HP PROJETOS E CONSULTORIA LTDA
CNPJ 42.737.421/0001-40
Rua Presidente Getúlio, 69 - Sala 03
Centro, Florianópolis, SC - CEP 88015-130
Contato: (48) 3225-6975 / 99890-5825
E-mail: projeto@hpconsultoria.com.br

OBRA:

POSTO QUATRO ILHAS
R. JOSE ALVES CABRAL, 405 - NOVA ESPERANÇA - BALNEÁRIO CAMBORIÚ - SC

CLIENTE:

Com. Varej. de Comb. e Lubrif. Quatro Ilhas Ltda

DESCRIÇÃO:

PLANTA DO PVTO TÉRREO
DET. DA SIMBOLOGIA DE ADVERTENCIA

ART:

9617035-3

DESENHO:

MANUELA ROHDEN

ÁREA:

603,00m²

DATA:

NOVEMBRO/2024

ORÇÃO:

PROTOCOLO:

FRANCA:

ADV
NÚMERO
01 /01
REVISÃO:
R00

REVENDEDORES AUTORIZADOS PELA ANP SOB O NÚMERO

RUA SOCIAL

NOME FANTASIA

CNPJ

ENDEREÇO

NÚMERO DE FUNCIONAMENTO

ORGÃO REGULADOR E FISCALIZADOR - GOVERNO FEDERAL

AGÊNCIA NACIONAL DO PETRÓLEO, GÁS NATURAL E BIOCOMBUSTÍVEIS

Reclamações que não foram atendidas pelo revendedor deverão ser dirigidas para o Centro de Relações com o Consumidor - CRC da ANP

Ligando grátis
0800 970 0267
Central de Atendimento ao Consumidor - ANP
www.anp.gov.br/faleconosco



ATENÇÃO

COBRE O NÍVEL DO ETANOL NOS 2 COMBUSTÍVEIS

PRODUTO DENTRO DA ESPECIFICAÇÃO

PRODUTO DENTRO DA ESPECIFICAÇÃO

PRODUTO FORA DA ESPECIFICAÇÃO

AVISOS

NOCIDADE ETANOL - GASOLINA - DIESEL



É proibido, por lei, a venda de combustíveis em sacos plásticos e garrafas pet.



Norma Técnica da ABNT NBR 15594-1
Resolução 41/2013 da ANP





QUADRO DE FORÇA



EXTINTOR

AVISO

EMBALAGENS CONTAMINADAS LUBRIFICANTES

AVISO

LIXO SÓLIDO CONTAMINADO

AVISO

LIXO COMUM

AVISO

LIXO Reciclável