


FLUTUAC	PRECIS	MOD	COR
RED	0.15	7	
YELLOW	0.20	7	
GREEN	1.00	7	
CYAN	0.50	7	
BLUE	0.50	7	
MAGENTA	0.50	7	
WHITE	0.25	7	
COLOR 9	0.25	10	
COLOR 10	0.25	10	
COLOR 30	0.25	50	
COLOR 80	0.25	50	
COLOR 88	0.25	88	
COLOR 90	0.25	90	
COLOR 120	0.25	120	
COLOR 120	0.25	120	
COLOR 160	0.25	160	
COLOR 210	0.25	210	
COLOR 240	0.25	240	
COLOR 255	0.15	7	

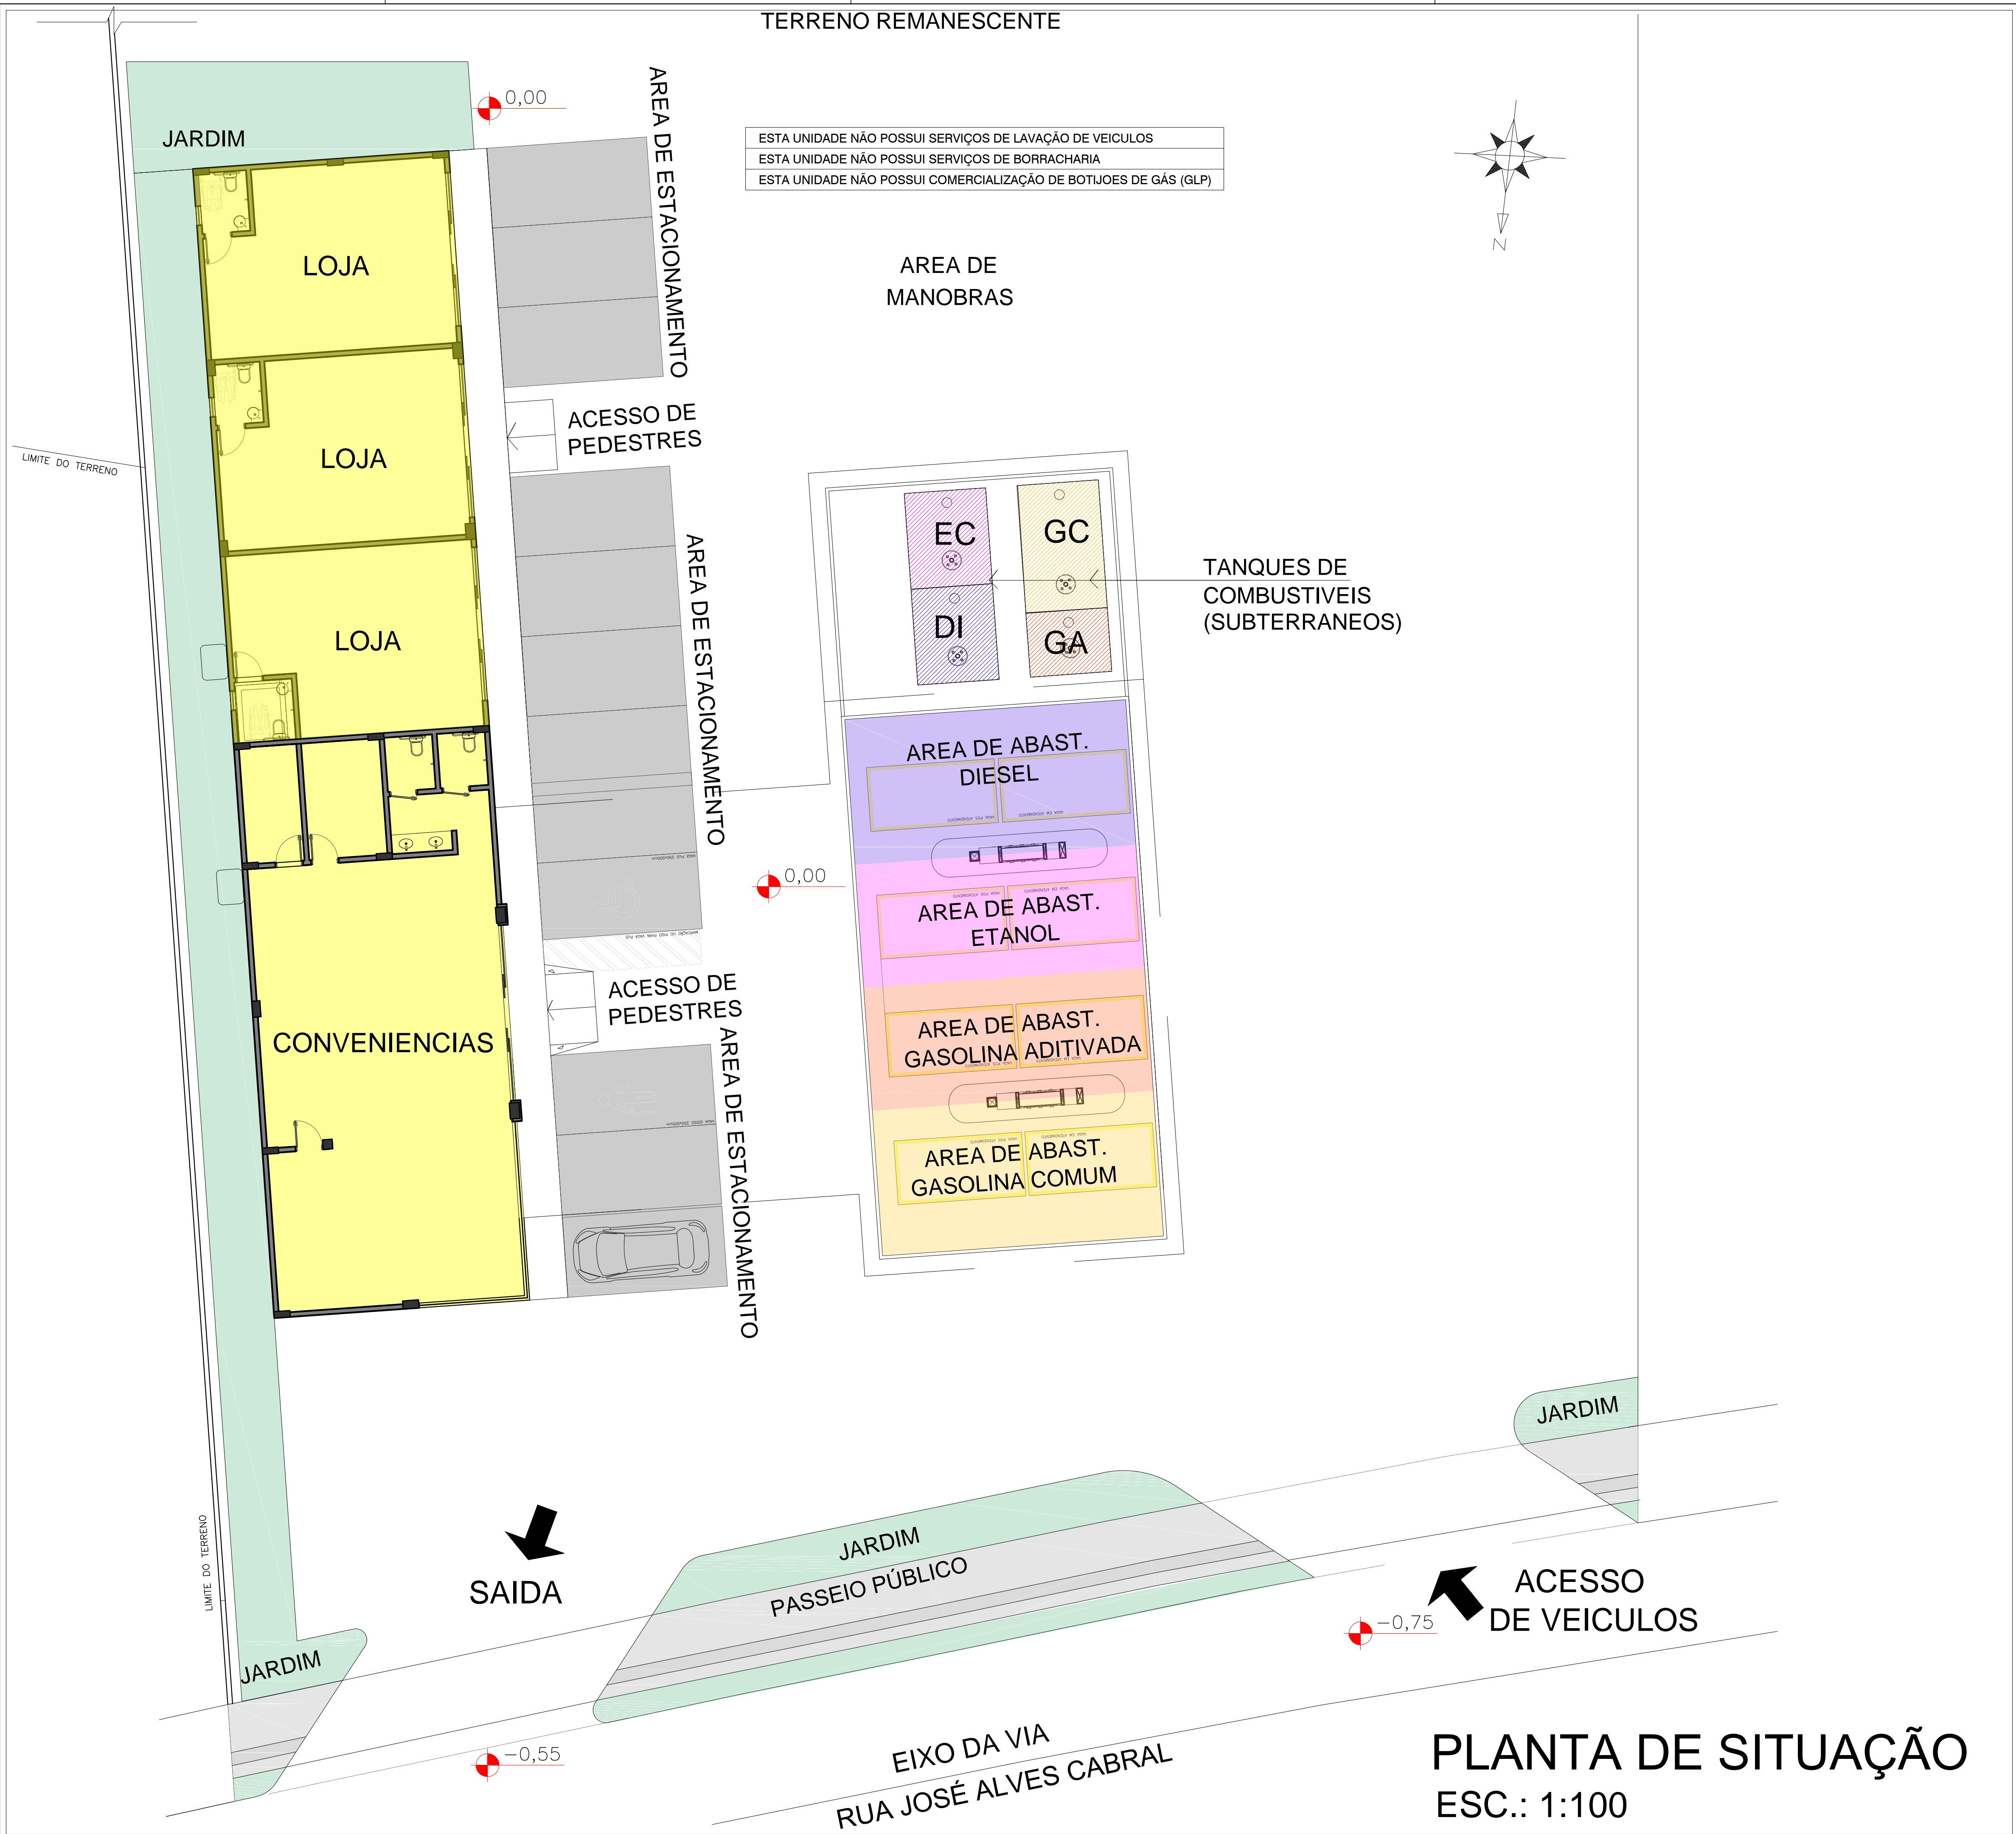

QUADRO DE ÁREAS [m²]				
QUADRO DE ÁREAS - CONSTRUÍDA				
	PAVTO /SETOR	ÁREA COBERTA		TOTAL
		FECHADA	ABERTA	
	ÁREA DE ABASTECIMENTO	--	315,00	--
	DIESEL			
	ETANOL			
	GASOLINA ADITIVADA			
	GASOLINA COMUM			
	LOJA 1 - CONVENIENCIAS	144,00	--	--
	LOJA 2 - COMERCIAL	48,00	--	--
	LOJA 3 - COMERCIAL	48,00	--	--
	LOJA 4 - COMERCIAL	48,00	--	--
	TOTAL	288,00	315,00	--
QUADRO DE ÁREAS - COMPUTÁVEL (m²)				
TÉRREO = TOTAL				603,00
ÁREA DE ESTACIONAMENTO 12 VAGAS				
OBSERVAÇÕES IMPORTANTES				
ESTA UNIDADE NÃO POSSUI SERVIÇOS DE LAVAÇÃO DE VEÍCULOS				
ESTA UNIDADE NÃO POSSUI SERVIÇOS DE BORRACHARIA				
ESTA UNIDADE NÃO POSSUI COMERCIALIZAÇÃO DE BOTIJOES DE GÁS (GLP)				
ÁREA DO TERRENO (PARA USO DO POSTO DE COMBUSTÍVEIS)				2.000,00
REVISÕES				
ASSINATURAS				
ARQUITETONICO				
HP PROJETOS & CONSULTORIA				ART:
POSTO QUATRO ILHAS				DESENHO: MANUELA ROHDEN
Com. Varej. de Lubrif e Combust. Quatro Ilhas Ltda				ÁREA: 603,00m²
PLANTA DE SITUAÇÃO				DATA: FEVEREIRO/2025
				ORÇÃO: SMA
				PROTOCOLO: 102.792/2024
				PRÊMIOS: ARQ
				NÚMERO: 01 /01
				REVISÃO: R00