


Slopes Table			
Number	Minimum Slope	Maximum Slope	Color
1	0.00%	30.00%	
2	30.01%	37.00%	
3	37.01%	46.66%	
4	46.67%	Vertical	

LADOS		AZIMUTES	DISTÂNCIA (m)	COORDENADAS (UTM)		COORDENADAS (GEOGRÁFICAS)	
Vértice	Vértice			N (metros)	E (metros)	Latitude	Longitude
V01	V02	180°09'00"	81,24	7.008.513,99	738.851,17	27°13'04"S	48°39'33,66"W
V02	V03	197°11'26"	33,62	7.008.436,79	738.805,86	27°13'25,96"S	48°39'34,52"W
V03	V04	134°32'29"	6,87	7.008.404,67	738.795,93	27°13'31,61"S	48°39'34,86"W
V04	V05	145°44'22"	12,95	7.008.399,88	738.800,83	27°13'31,76"S	48°39'34,88"W
V05	V06	152°54'57"	12,77	7.008.389,15	738.808,11	27°13'41,11"S	48°39'34,41"W
V06	V07	160°26'38"	6,91	7.008.377,79	738.813,93	27°13'44,47"S	48°39'34,16"W
V07	V08	171°19'33"	6,78	7.008.371,16	738.815,90	27°13'46,66"S	48°39'34,11"W
V08	V09	178°12'27"	6,72	7.008.364,46	738.816,92	27°13'49,97"S	48°39'34,07"W
V09	V10	184°57'56"	6,70	7.008.357,75	738.817,13	27°13'51,12"S	48°39'34,06"W
V10	V11	194°34'59"	8,75	7.008.351,07	738.816,55	27°13'53,34"S	48°39'34,07"W
V11	V12	198°22'51"	10,33	7.008.342,60	738.814,35	27°13'55,61"S	48°39'34,15"W
V12	V13	100°29'56"	58,53	7.008.352,80	738.811,09	27°13'58,90"S	48°39'34,26"W
V13	V14	100°49'46"	24,69	7.008.330,09	738.854,12	27°13'58,31"S	48°39'32,33"W
V14	V15	68°32'47"	9,54	7.008.314,19	738.888,09	27°13'58,46"S	48°39'31,45"W
V15	V16	70°08'04"	12,97	7.008.317,99	738.889,85	27°13'58,36"S	48°39'31,14"W
V16	V17	71°59'23"	15,94	7.008.322,41	738.909,04	27°13'58,21"S	48°39'30,70"W
V17	V18	65°14'30"	4,77	7.008.327,33	738.924,20	27°13'58,04"S	48°39'30,15"W
V18	V19	52°21'31"	9,62	7.008.329,33	738.928,52	27°13'59,97"S	48°39'30,30"W
V19	V20	47°42'45"	11,71	7.008.335,23	738.936,14	27°13'58,78"S	48°39'29,72"W
V20	V21	51°19'54"	12,62	7.008.343,07	738.944,82	27°13'55,52"S	48°39'29,42"W
V21	V22	61°08'25"	12,61	7.008.350,97	738.954,66	27°13'55,26"S	48°39'29,07"W
V22	V23	69°12'44"	12,24	7.008.357,06	738.965,71	27°13'55,05"S	48°39'28,67"W
V23	V24	71°23'37"	29,30	7.008.361,41	738.977,15	27°13'54,90"S	48°39'28,26"W
V24	V25	70°58'28"	16,99	7.008.370,75	739.004,91	27°13'54,58"S	48°39'27,26"W
V25	V26	69°29'30"	11,17	7.008.376,29	739.020,98	27°13'54,39"S	48°39'26,86"W
V26	V27	59°34'45"	14,91	7.008.380,75	739.031,22	27°13'54,24"S	48°39'26,31"W
V27	V28	54°02'20"	30,54	7.008.388,96	739.043,66	27°13'53,97"S	48°39'25,86"W
V28	V29	60°50'13"	23,76	7.008.406,89	739.068,38	27°13'53,37"S	48°39'24,98"W
V29	V30	64°54'25"	17,79	7.008.418,47	739.089,13	27°13'52,86"S	48°39'24,24"W
V30	V31	69°54'48"	12,88	7.008.426,02	739.105,23	27°13'52,72"S	48°39'23,86"W
V31	V32	79°05'52"	7,98	7.008.436,44	739.117,34	27°13'52,57"S	48°39'23,22"W
V32	V33	87°59'43"	6,01	7.008.431,79	739.124,38	27°13'52,52"S	48°39'22,97"W
V33	V34	9°19'34"	5,54	7.008.432,00	739.130,29	27°13'52,51"S	48°39'22,75"W
V34	V35	59°18'50"	90,84	7.008.417,47	739.151,18	27°13'51,54"S	48°39'22,77"W

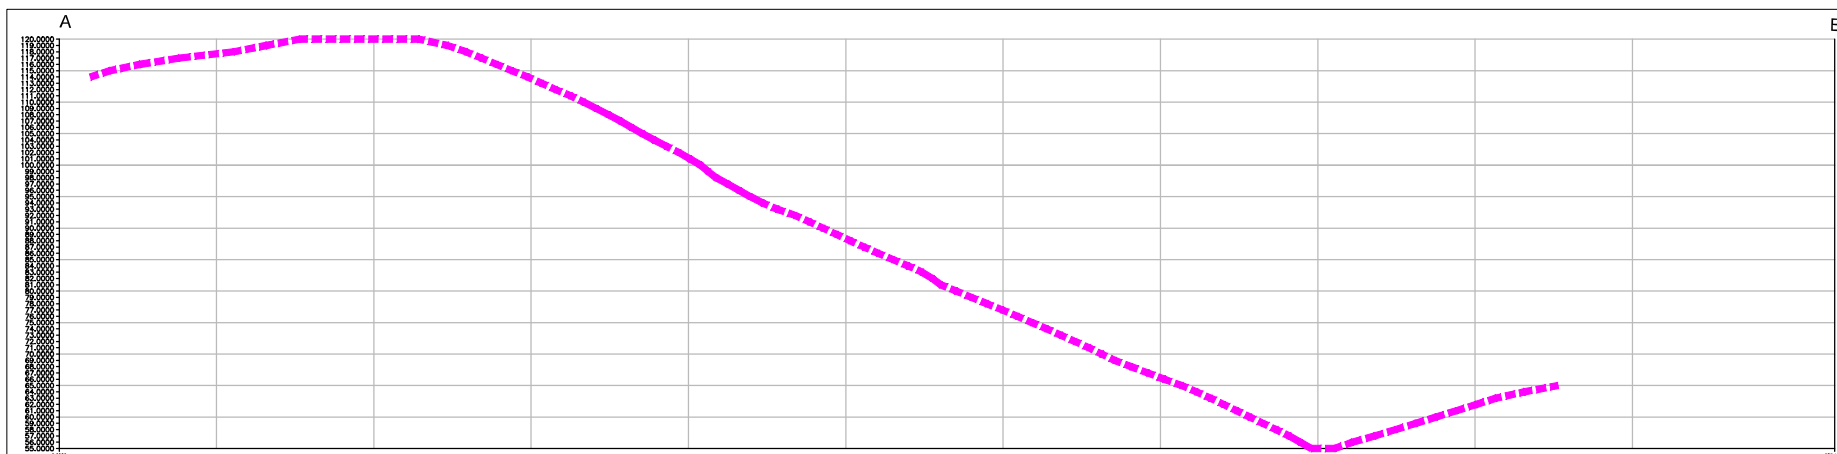

NOTAS GERAIS

1 - DIMENSÕES COTADAS EM METROS, SALVO INDICAÇÃO CONTRÁRIA; 2 - ESTE DOCUMENTO É GEORREFERENCIADO EM PROJEÇÃO PLANA UTM - UNIVERSAL TRANSVERSA DE MERCATOR DATUM SIRGAS 2000.

PROJETO:

"Estamos cientes e concordamos com as declarações efetuadas na página 02 deste caderno de aprovação de Projeto Legal."

ENDEREÇO: RICARDO LOPPNOW,  
BAIRRO REGIÃO DAS PRAIAS - PRAIA DO ESTALEIRO/ BC  
DICS: 80.552  
MAT.: 26.038

LEVANTAMENTO  
PLANIALTIMÉTRICO

PROPRIETÁRIO: Lbc Gestao e Participacoes Ltda  
CNPJ: 12.093.305/0001-74

EXECUTOR: TÊC. DANIEL BRUNO LIMAS

CAU

PROJETISTA: ARQ.