



CANTEIRO DE OBRAS - TERRENO OBRA

1 : 200

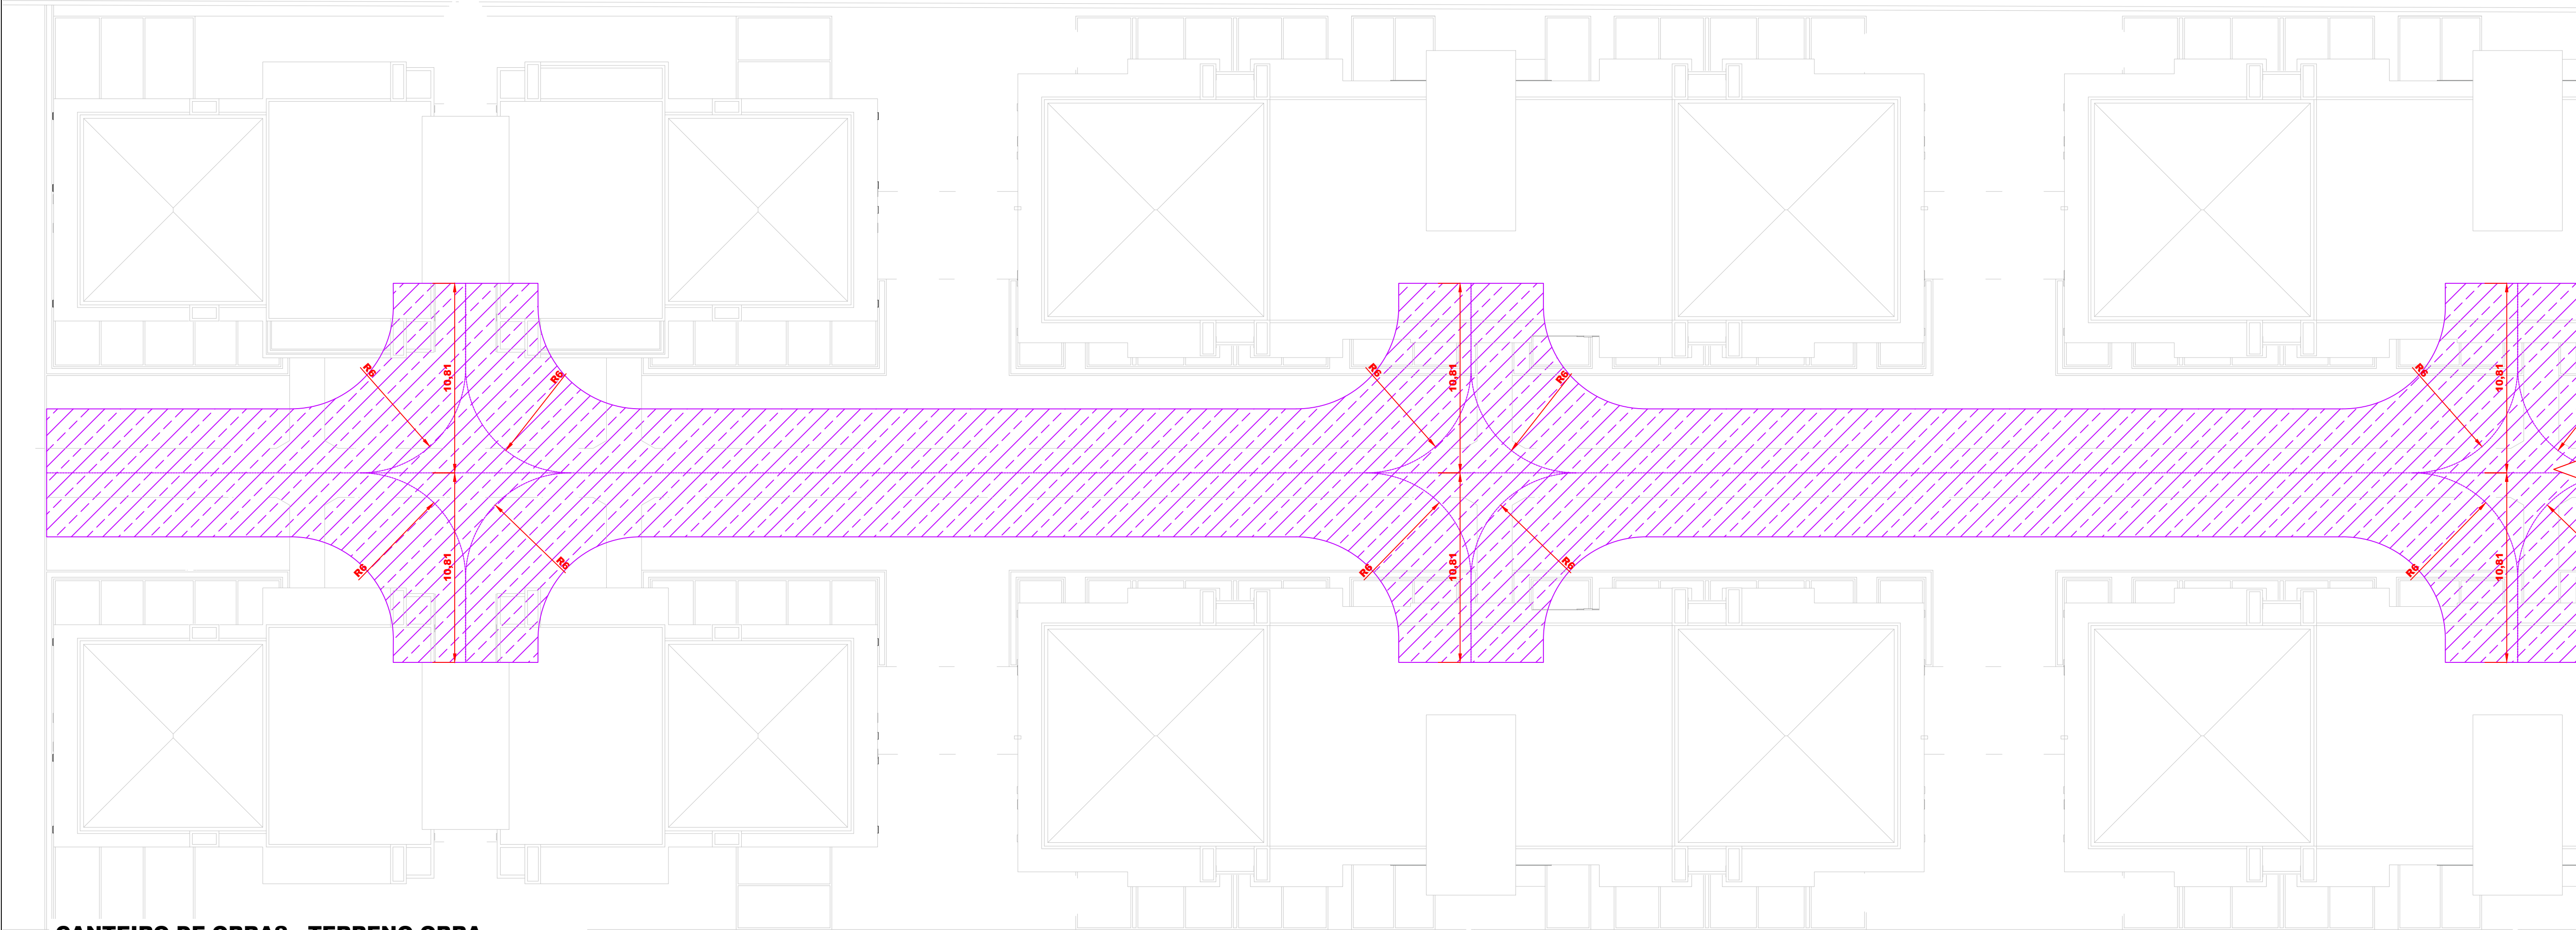

CANTEIRO DE OBRAS - TERRENO OBRA

1 : 200

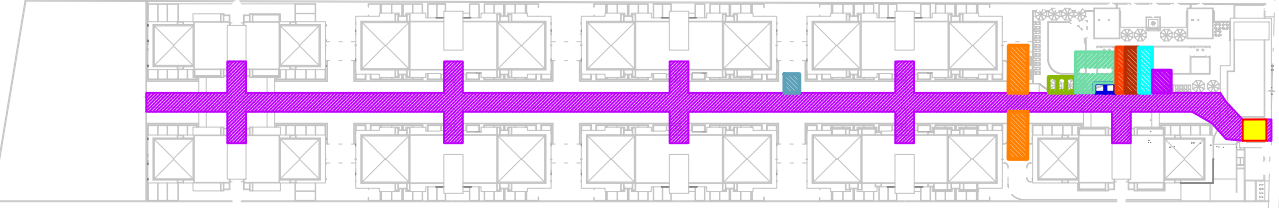


SITUAÇÃO

1 : 2000

VERSÃO	MODIFICAÇÃO/REVISÃO	DATA	DESENHO
R03	Revisão da rua de acesso	23/01/2026	Daniel
R02	Revisão da rua de acesso	06/01/2026	Daniel
R01	Revisão da rua de acesso	03/12/2025	Daniel
R00	Emissão Inicial	26/08/2025	Daniel

OBSERVAR DATA DA ÚLTIMA MODIFICAÇÃO/REVISÃO E SUBSTITUIR PRANCHAS ANTERIORES

RESIDENCIAL ESTALEIRINHO

	CONSTRUTORA FONTANIVE LTDA		ESCALA INDICADA		
	RUA JORN. OCTÁVIO SECUNDINO, 384 – BOM RETIRO CEP 80520-480 CURITIBA – PR FONE: (041) 3262-1010 FAX: (041) 3262-1876		PROJETO EXECUTIVO CONSTRUTORA FONTANIVE DATA AGO/2026		
PROPRIETÁRIO				VISTO	MODIF.
CONSTRUTORA FONTANIVE LTDA				ASS.	
PROJETO	ENG. CIVIL	BENITO FONTANIVE JR. CREA 18072 - D - PR		ASS.	
RESP. TÉCNICO	ENG. CIVIL	BENITO FONTANIVE JR. CREA 18072 - D - PR		ASS.	
ÁREA TOTAL LOTE					
REFERÊNCIA				FOLHA	
INSTALAÇÕES PROVISÓRIAS INICIAIS - TERRENO OBRA				01/02	