



ESTUDO DE MANOBRA - ENTRADA DE CAMINHÕES

1:200

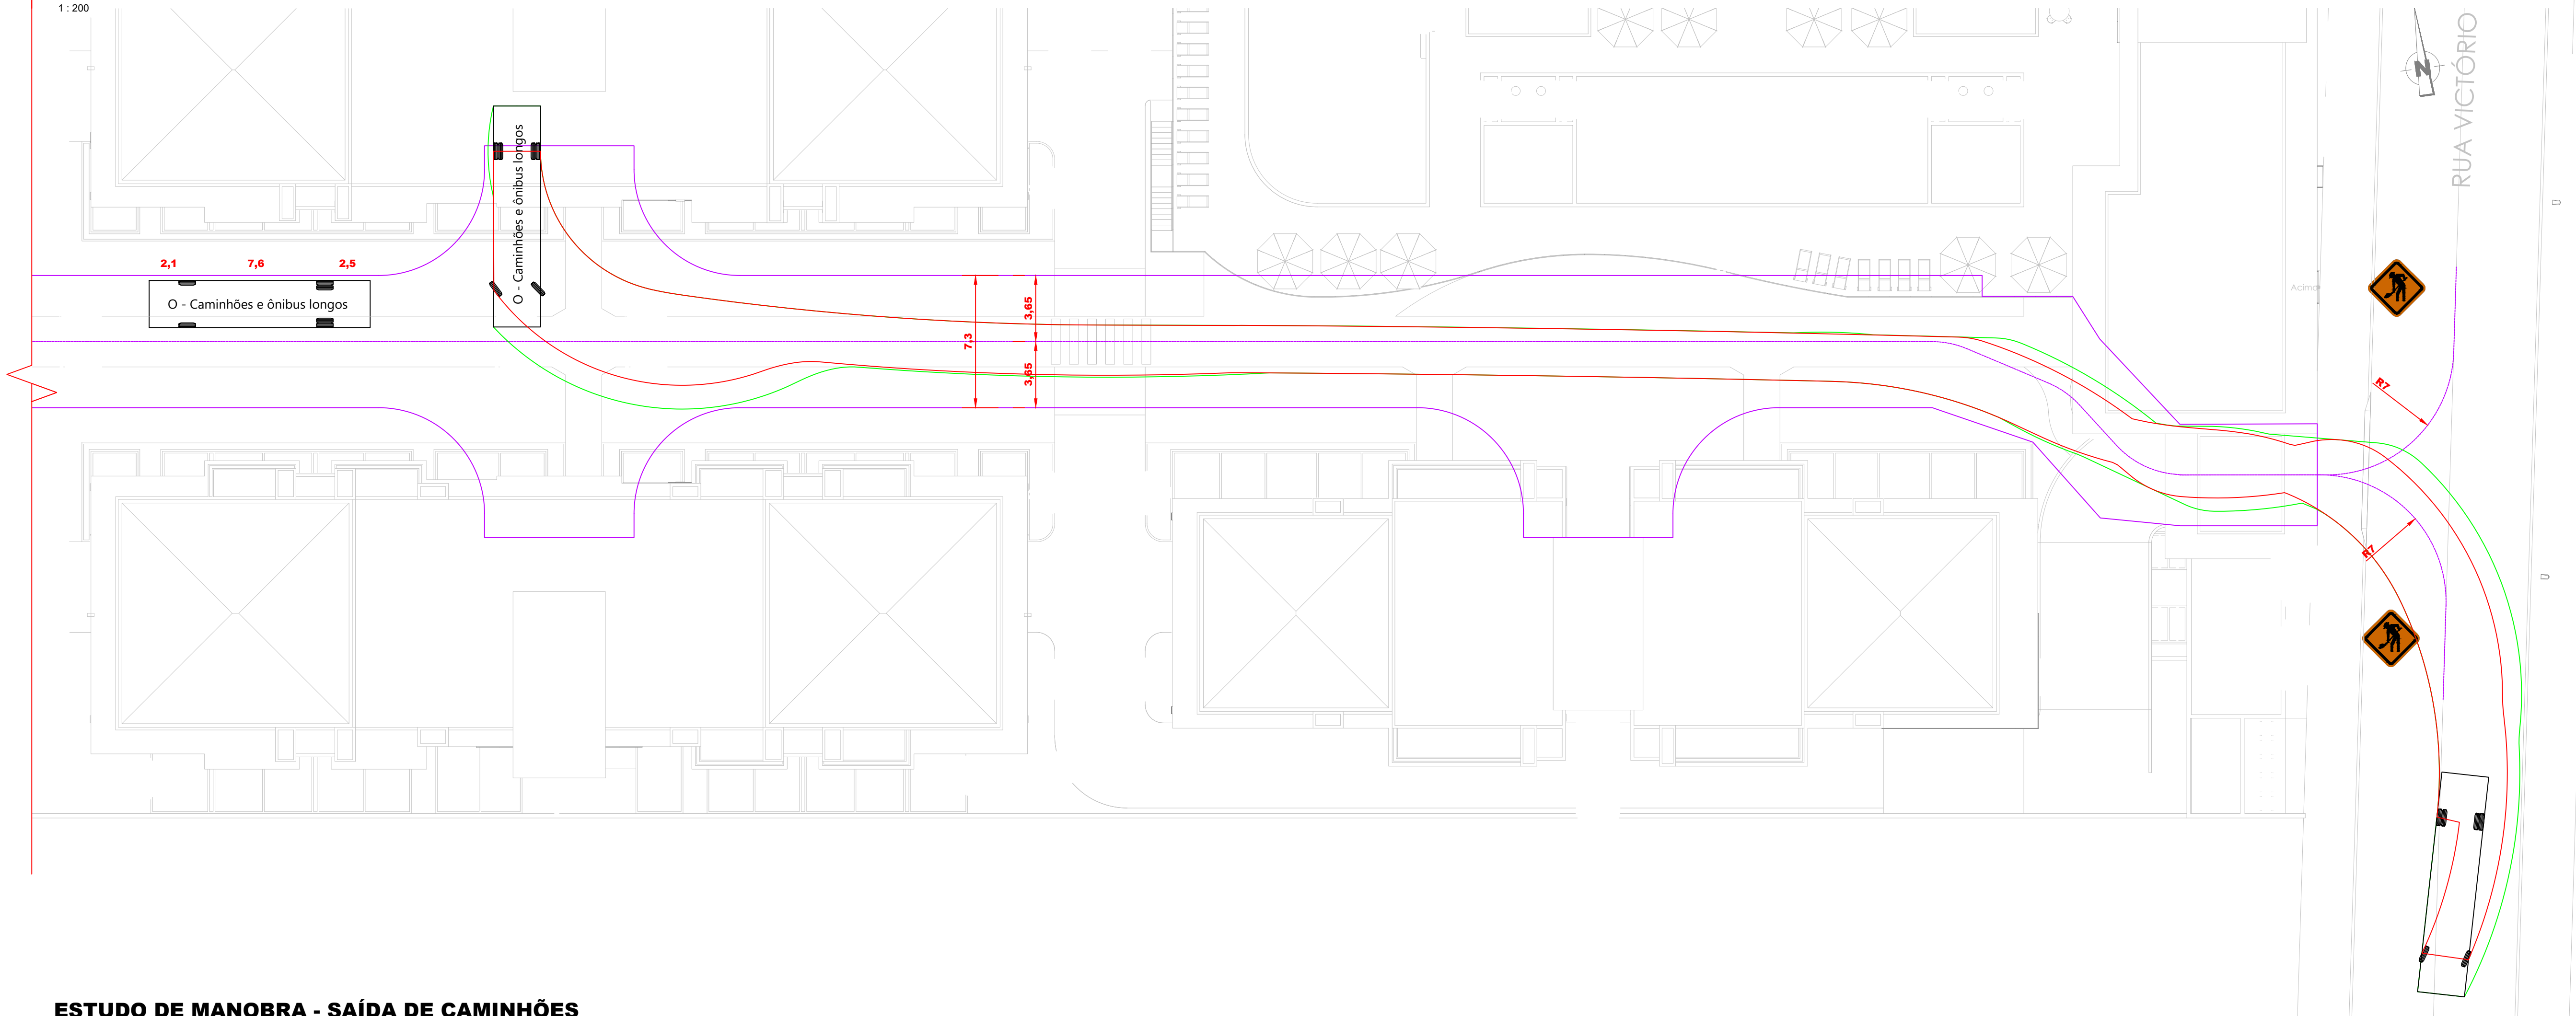


ESTUDO DE MANOBRA - SAÍDA DE CAMINHÕES

1:200

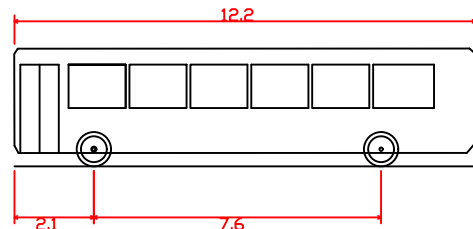

Q - Caminhões e ônibus longos - DNIT
Comprimento total 12.200m
Largura total 2.600m
Altura da Carroceria 3.119m
Altura do solo 0.354m
Largura entre rodas 2.600m
Tempo p/ giro completo do volante 5.00s
Raio de giro 12.800m

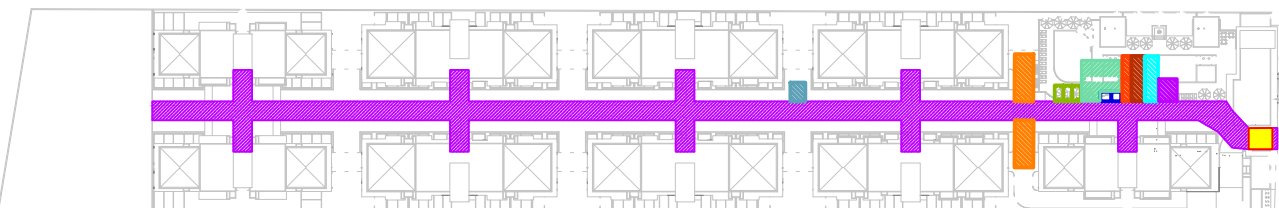


SITUAÇÃO

1:2000

VERSÃO	MODIFICAÇÃO/REVISÃO	DATA	DESENHO
R03	Revisão da rua de acesso	23/01/2026	Daniel
R02	Revisão da rua de acesso	06/01/2026	Daniel
R01	Revisão da rua de acesso	03/12/2025	Daniel
R00	Emissão Inicial	26/08/2025	Daniel

OBSERVAR DATA DA ÚLTIMA MODIFICAÇÃO/REVISÃO E SUBSTITUIR PRANCHAS ANTERIORES

RESIDENCIAL ESTALEIRINHO

		CONSTRUTORA FONTANIVE LTDA RUA JORN. OCTÁVIO SECUNDINO, 384 – BOM RETIRO CEP 80520-480 CURITIBA – PR FONE: (041) 3262-1010 FAX: (041) 3262-1876		<div>ESCALA INDICADA PROJETO EXECUTIVO CONSTRUTORA FONTANIVE DATA: AGO/2025</div> <div>VISTO MODIF.</div>		
PROPRIETÁRIO				CONSTRUTORA FONTANIVE LTDA		ASS.
PROJETO		ENG. CIVIL		BENITO FONTANIVE JR.		ASS.
RESP. TÉCNICO		ENG. CIVIL		BENITO FONTANIVE JR.		ASS.
ÁREA TOTAL LOTE				CREA 18072 - D. PR		ASS.
REFERÊNCIA						FOLHA
ESTUDO DE MANOBRA DE ENTRADA E SAÍDA DE CAMINHÕES						02/02