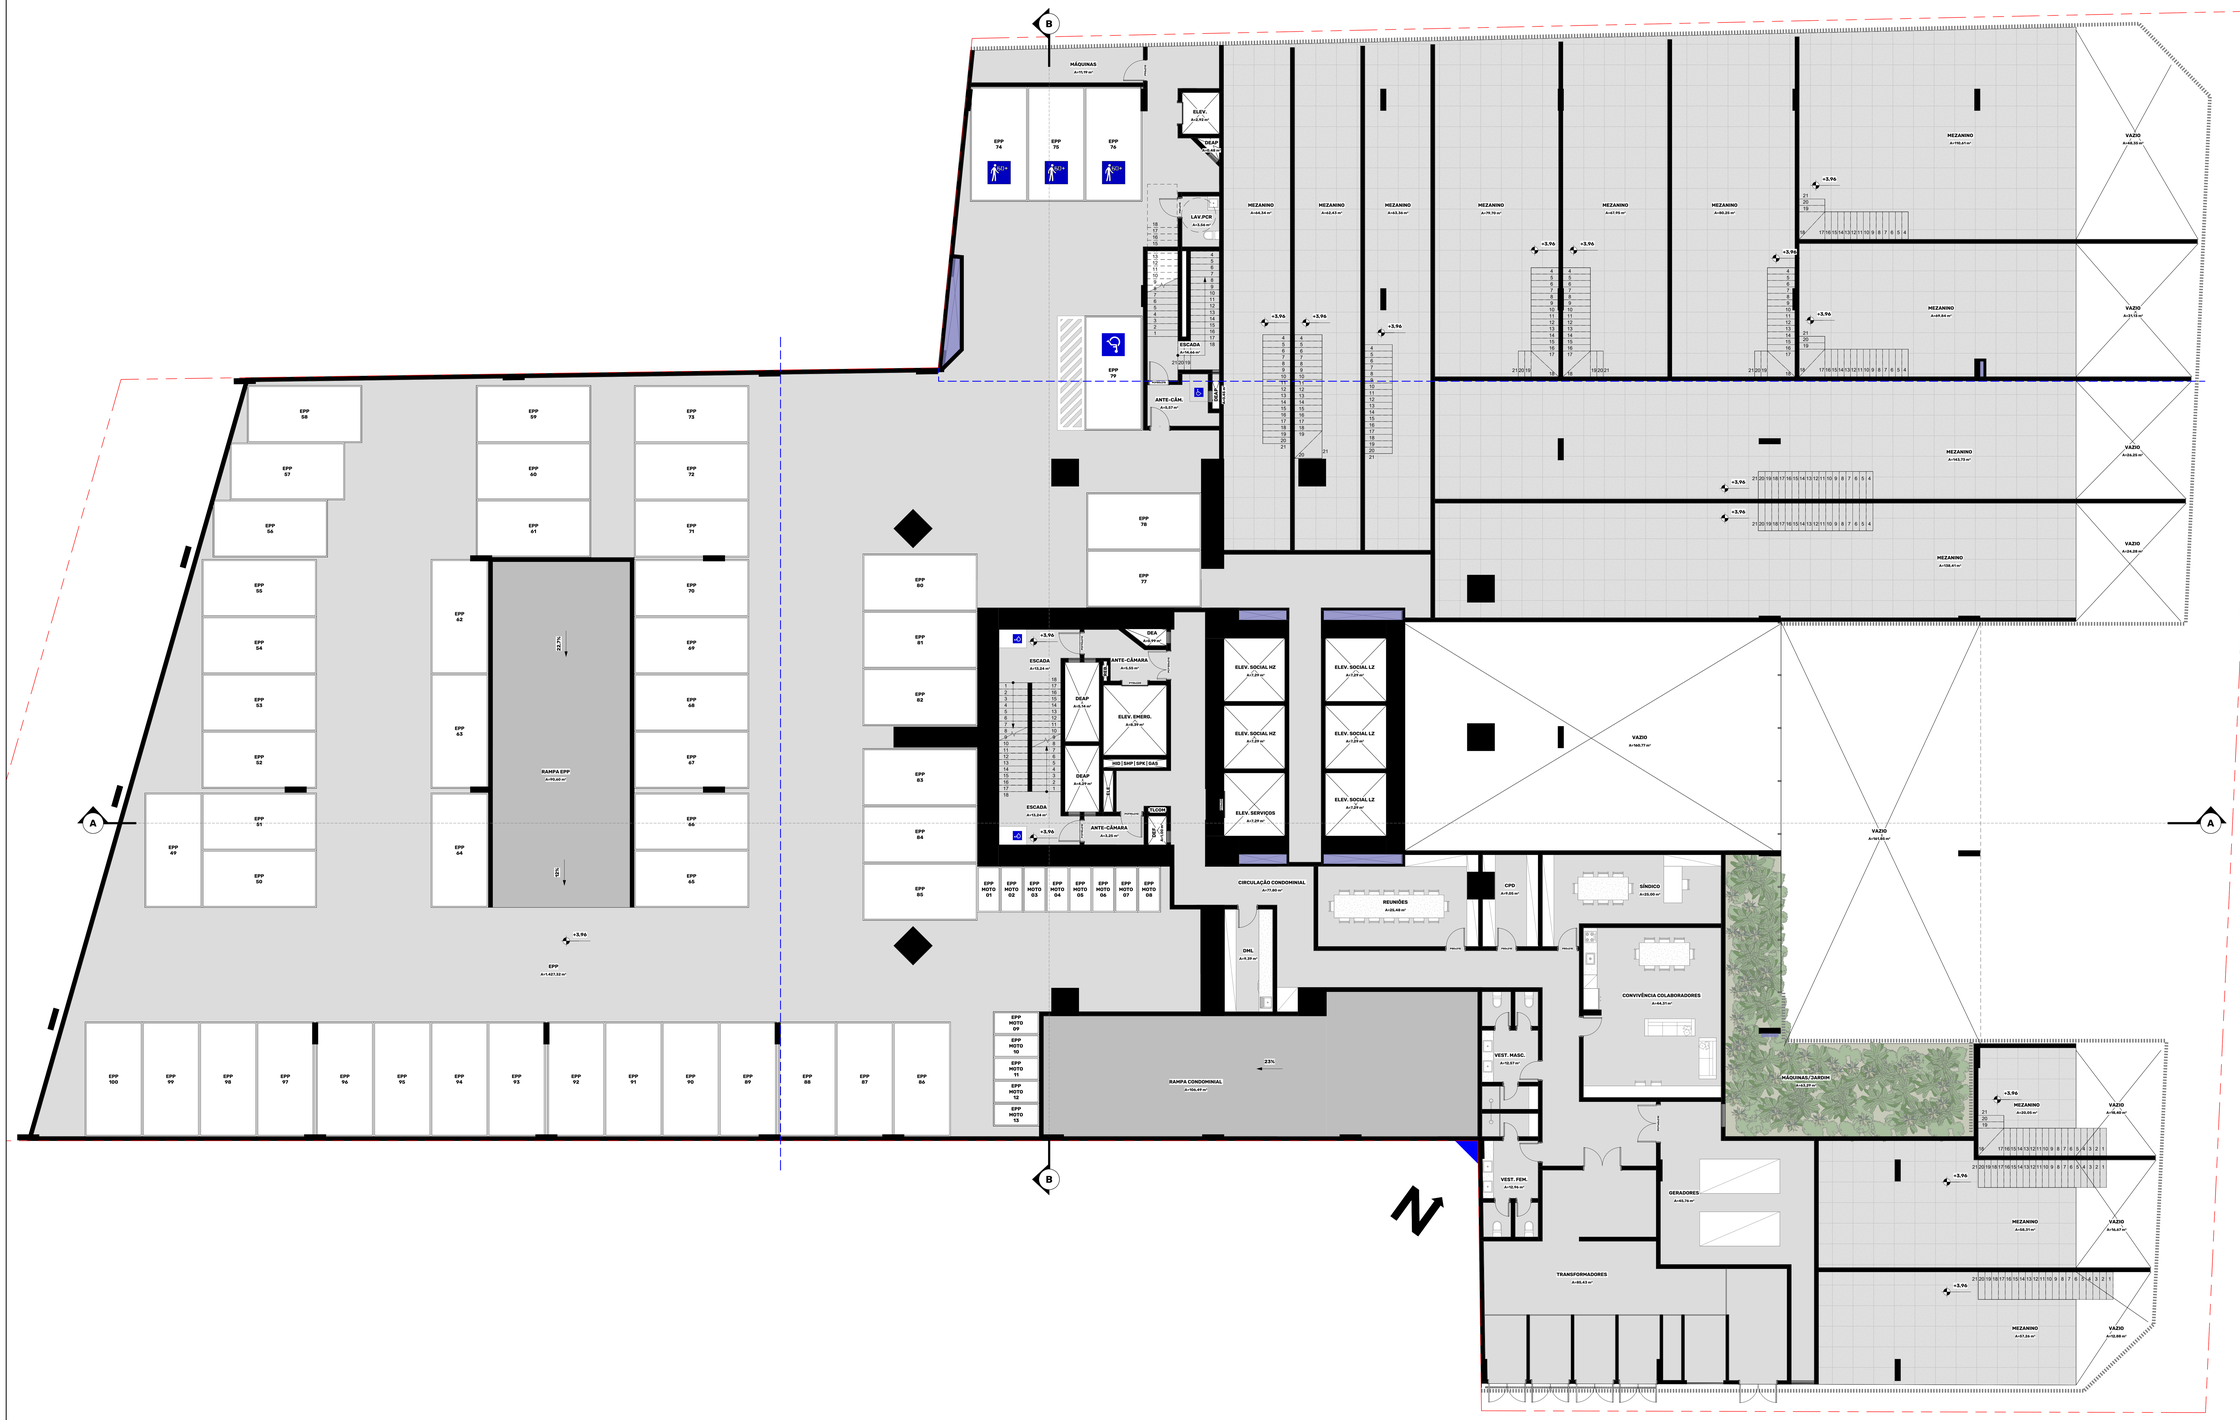

BOSIO
ZÉRÁ ANGEL BOSIO
CREAÇÃO: 084/135-1

LOTISA BRASIL PARK
AV. BRASIL, 1660 CENTRO
BALNEÁRIO CAMBORIÚ | SC

LOTISA BRASIL PARK SPE LTDA.
CNPJ 23.448.737/0001-38

ARQ_PB | EPP | REV.19

A03