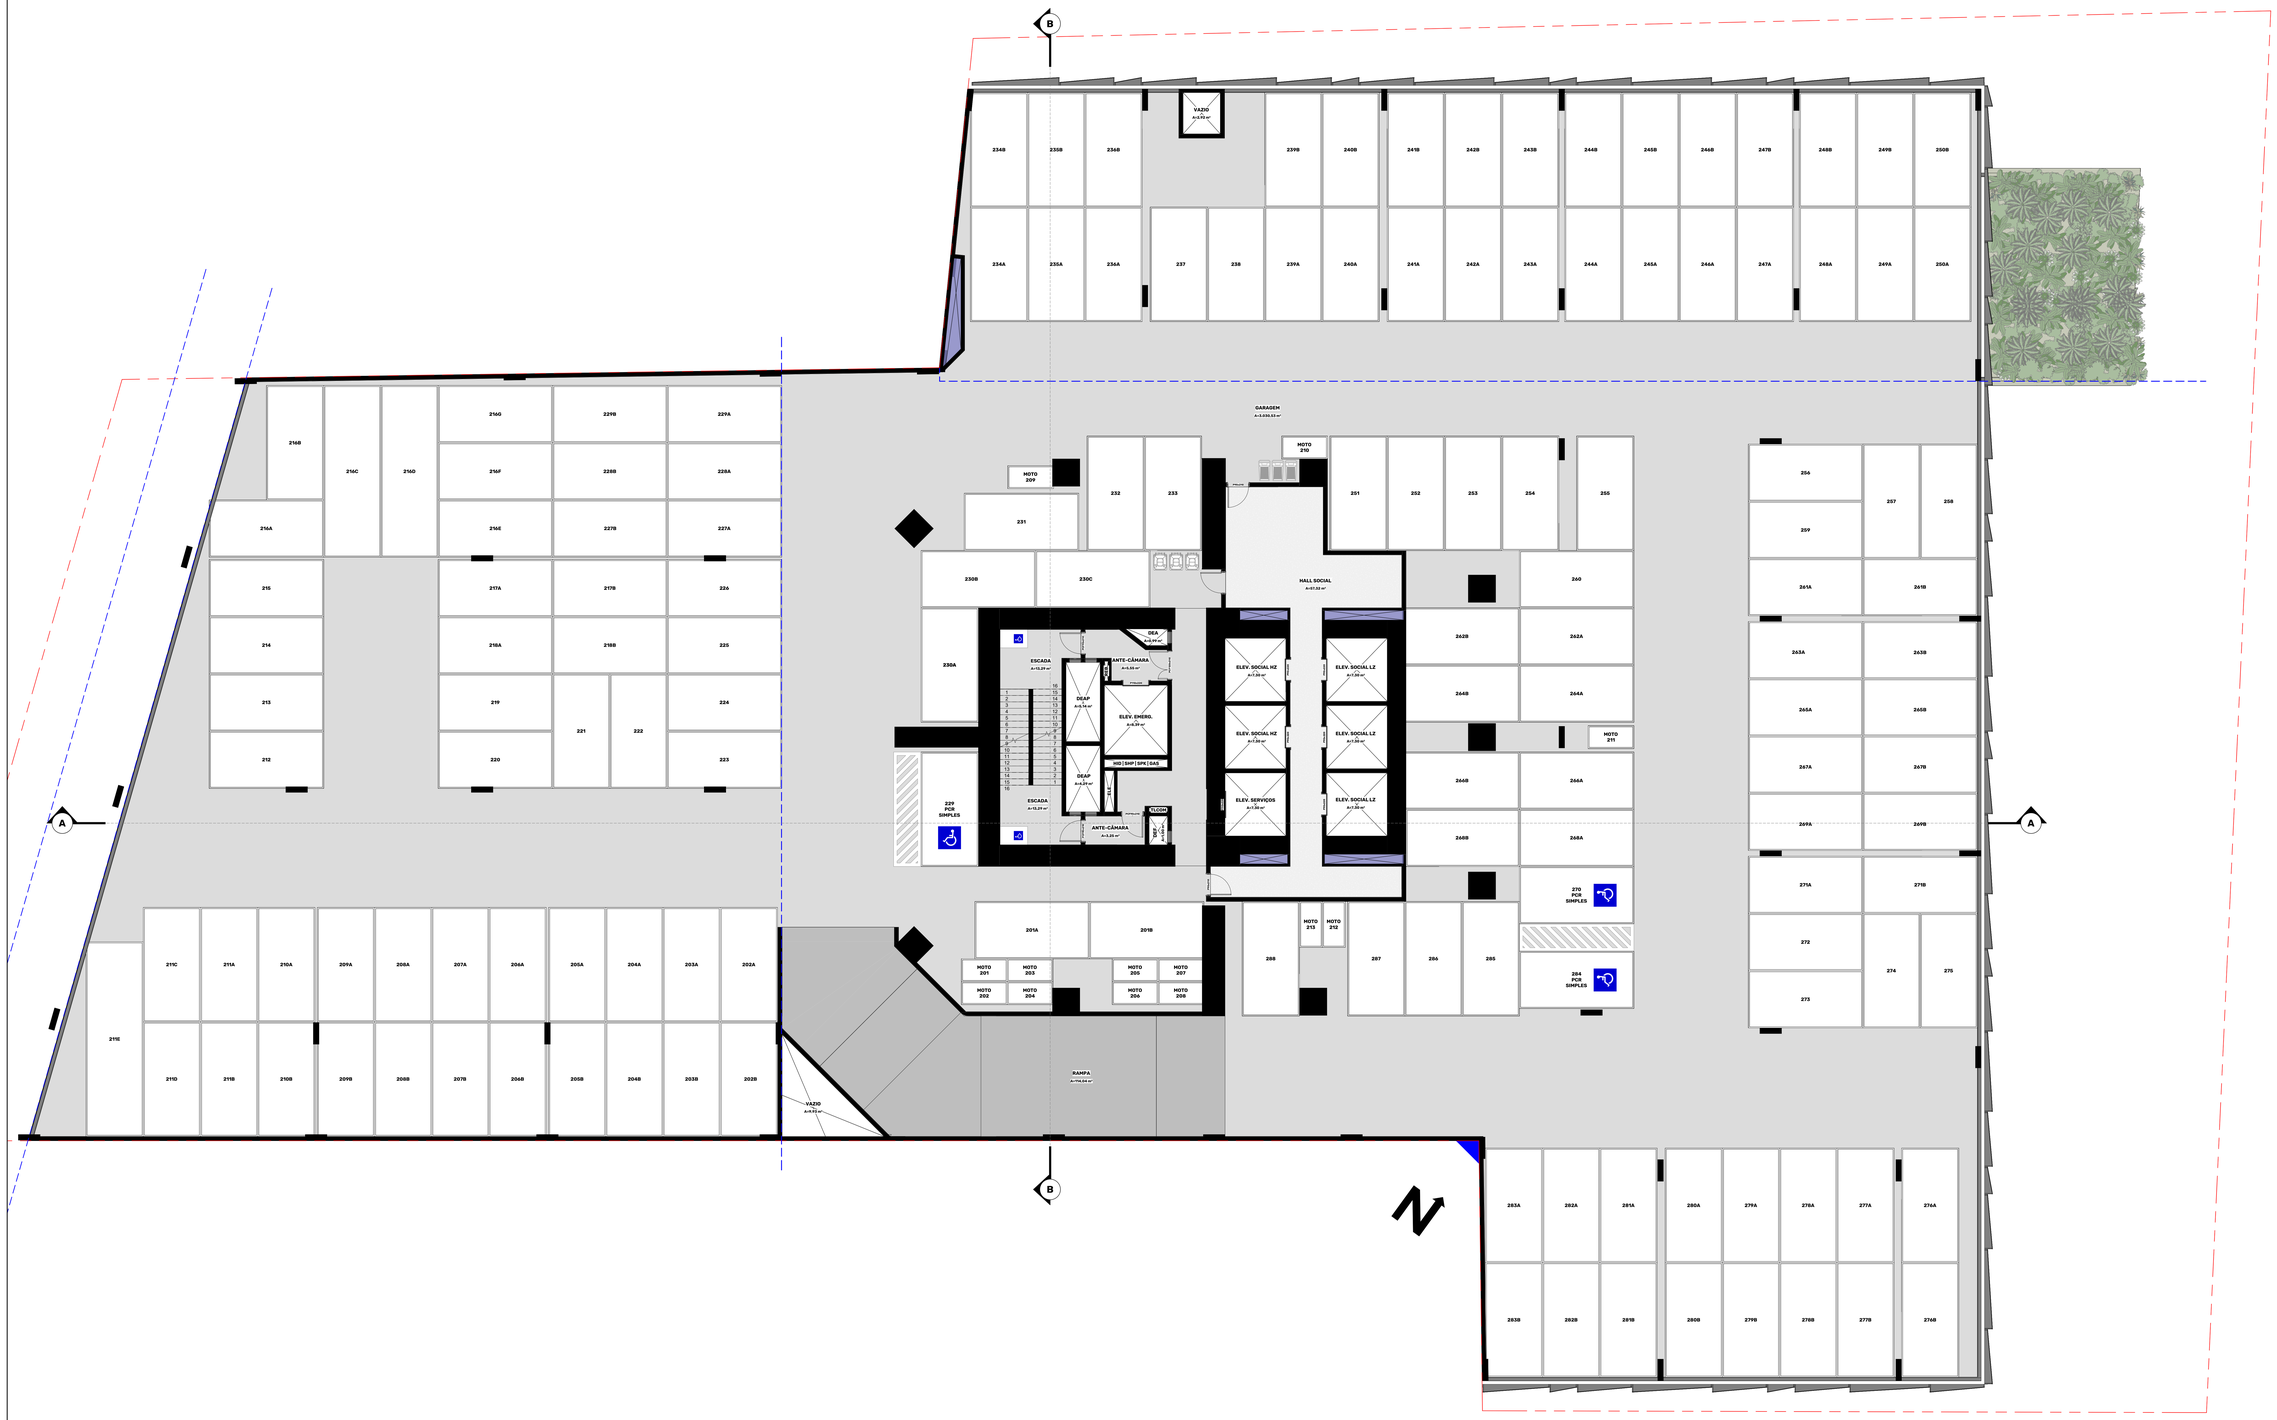

BOSIO
ZONA AZUL 9000
GARAGEM 04/05-1

LOTISA BRASIL PARK
AV. BRASIL, 1660 CENTRO
BALNEÁRIO CAMBORIÚ | SC

LOTISA BRASIL PARK SPE LTDA.
CNPJ 53.448.737/0001-38

ARQ_PB | GARAGEM 02 | REV.19

A05