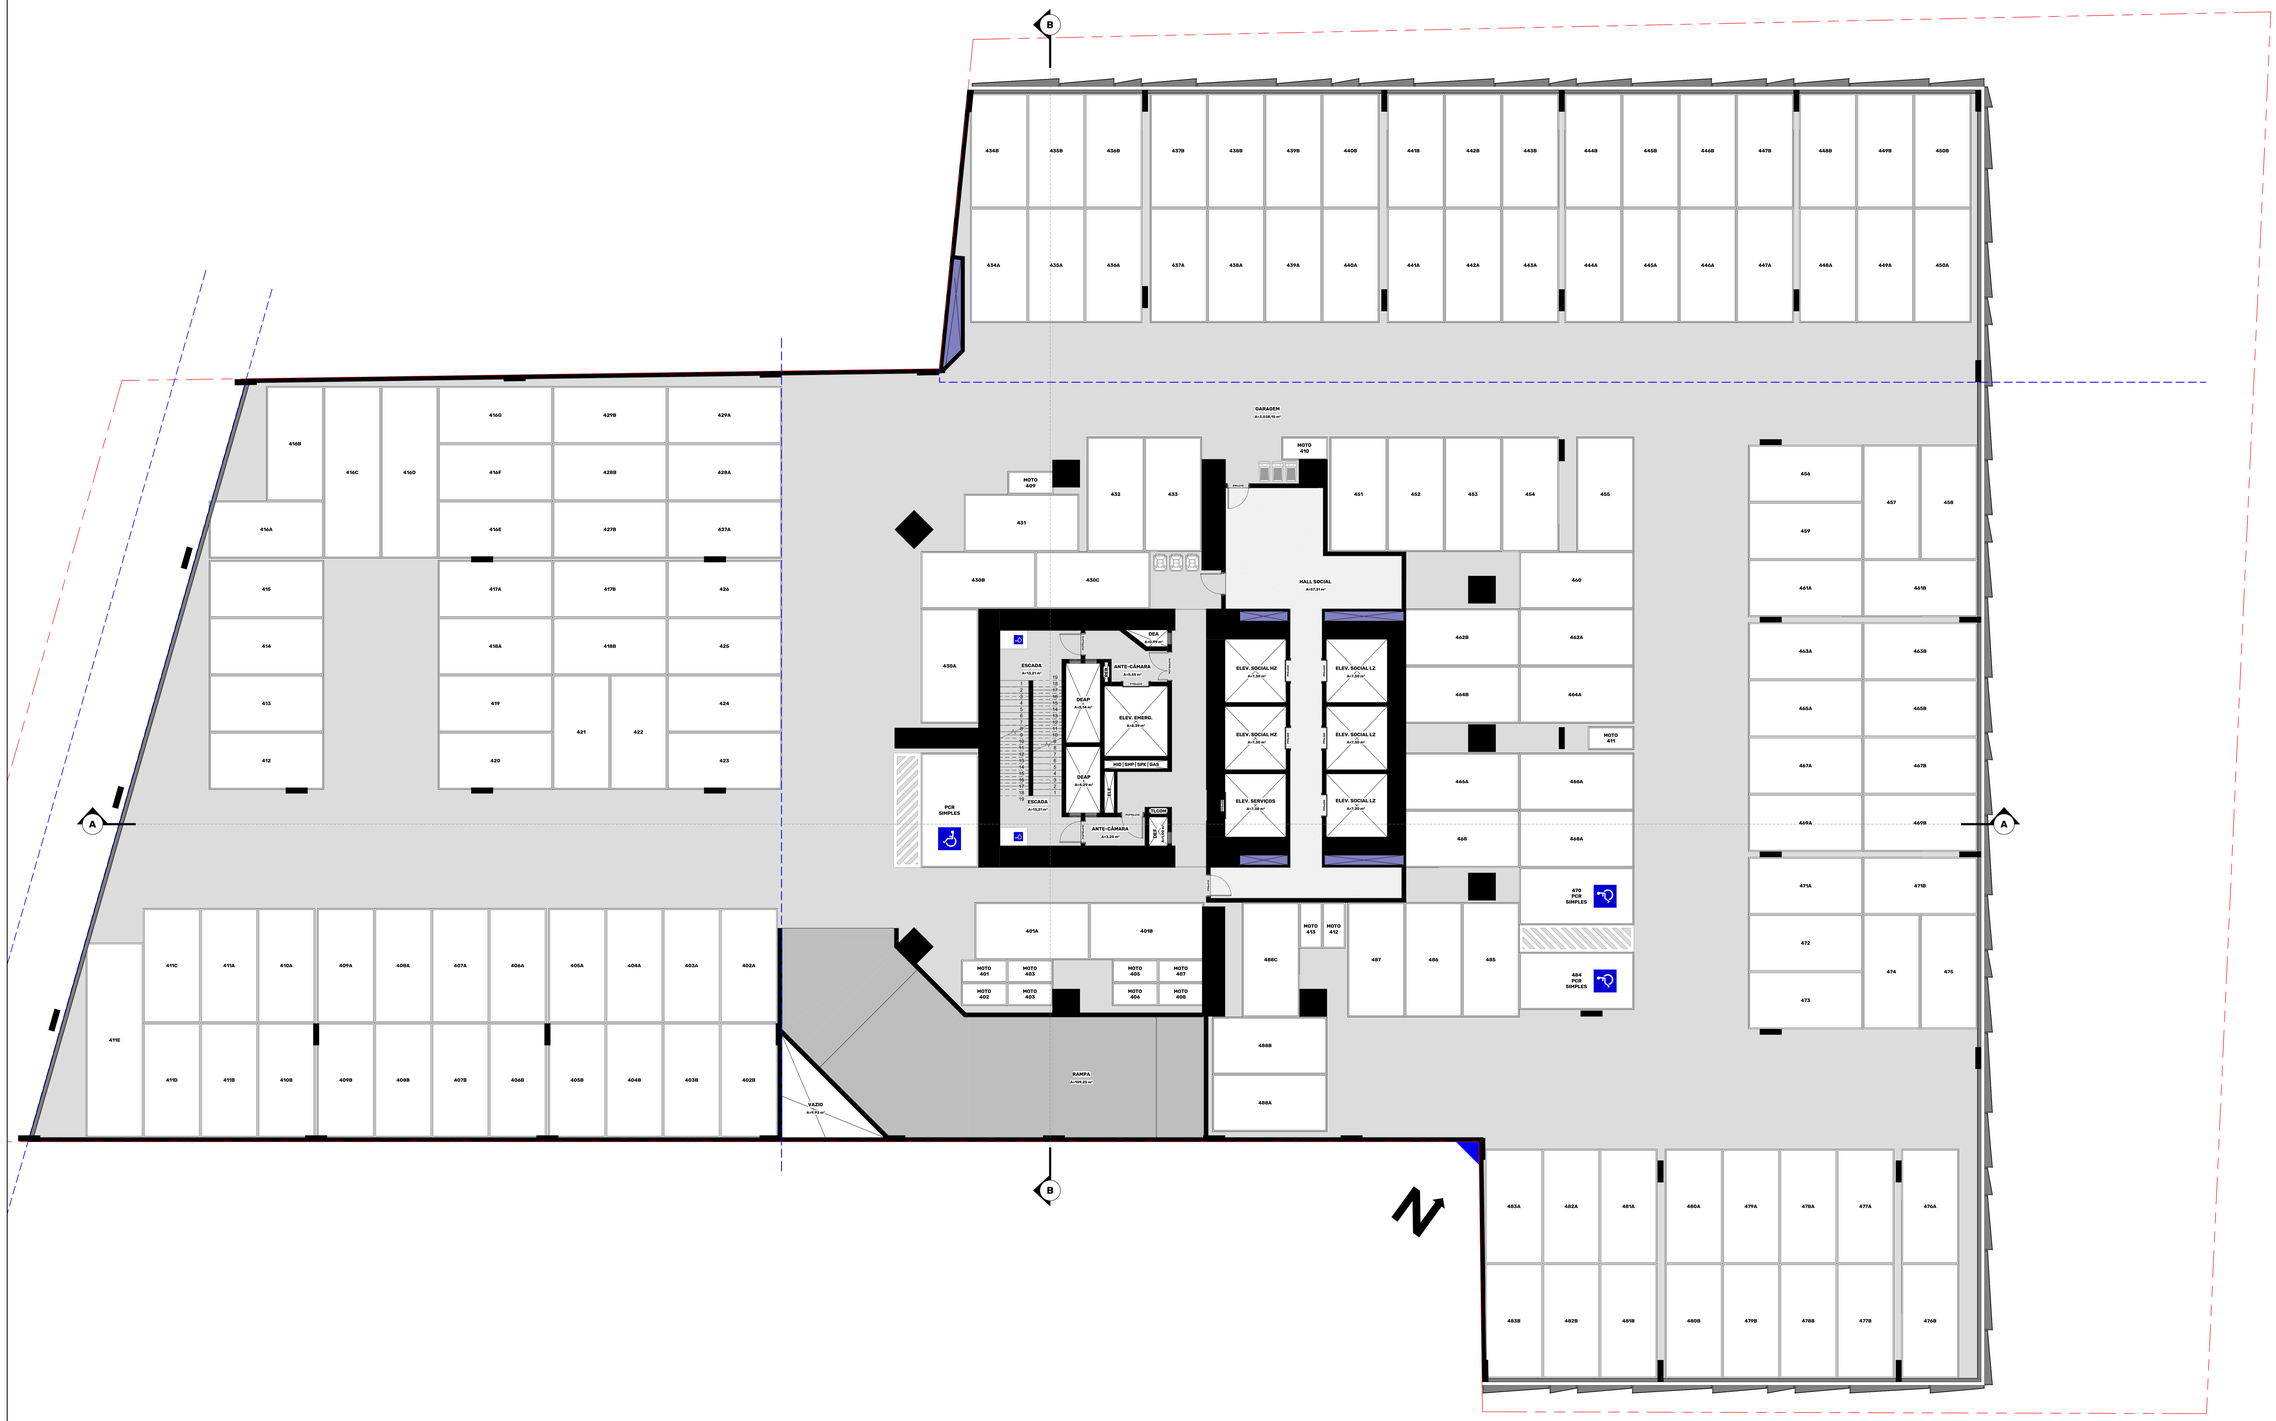

BOSIO
JOSÉ MIGUEL BOSIO
CREA SC-042.131-0

LOTISA BRASIL PARK
AV. BRASIL, 1600 | CENTRO
BALNEÁRIO CAMBORIÚ | SC

LOTISA BRASIL PARK SPE LTDA.
CNPJ 23.446.131/0001-08

ARQ_PB | GARAGEM 04 | REV.19

A07