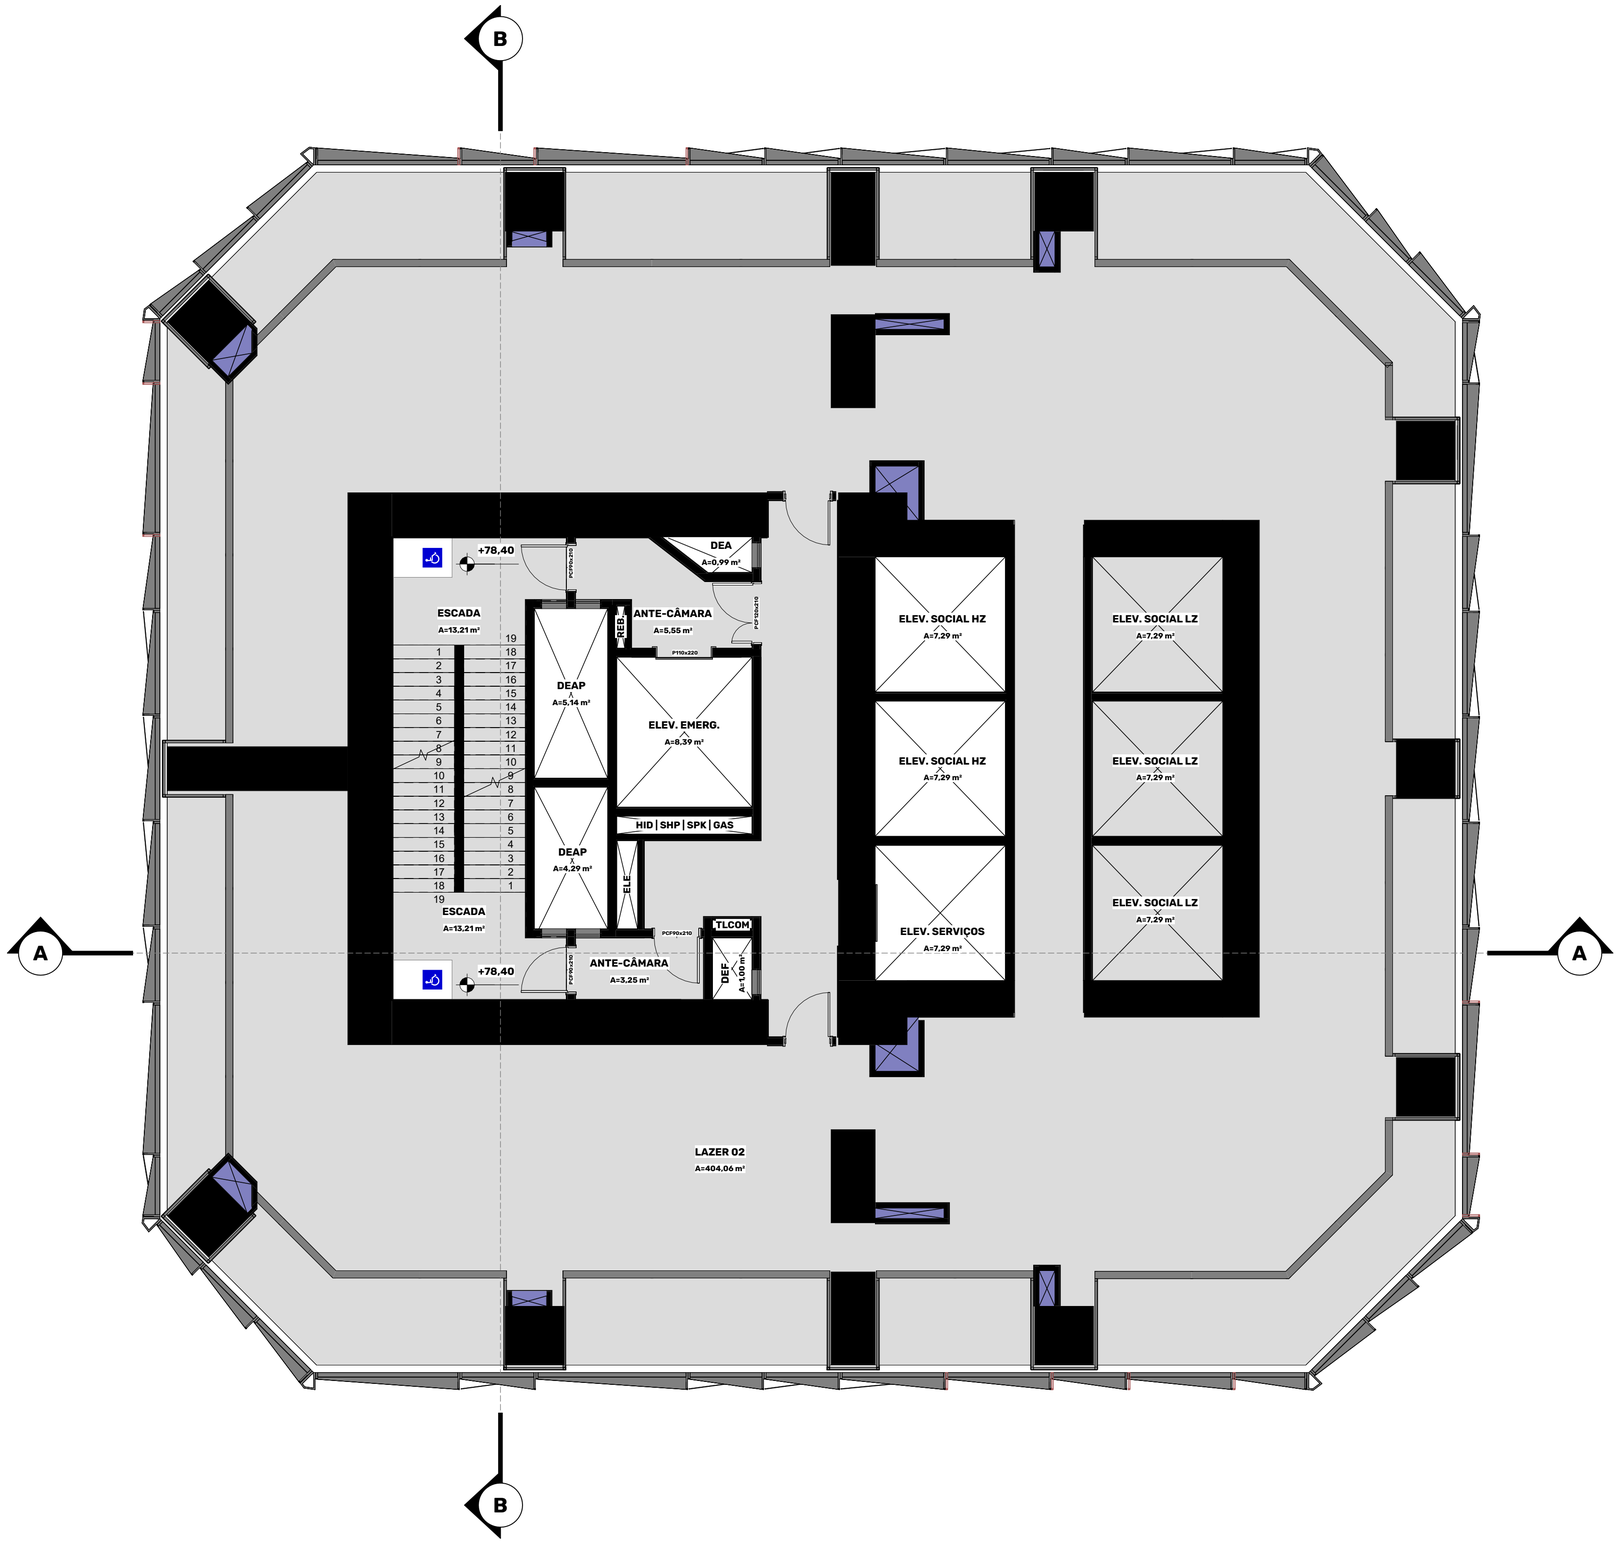


BOSIO
JOÃO ARIEL BOSIO
CREA|SC 084135-1

**LOTISA BRASIL PARK**
AV. BRASIL, 1800 | CENTRO
BALNEÁRIO CAMBORIÚ | SC

**LOTISA BRASIL PARK SPE LTDA.**
CNPJ 53.448.737/0001-38

**ARQ_PB | TÉCNICO | REV.19**

**A12**