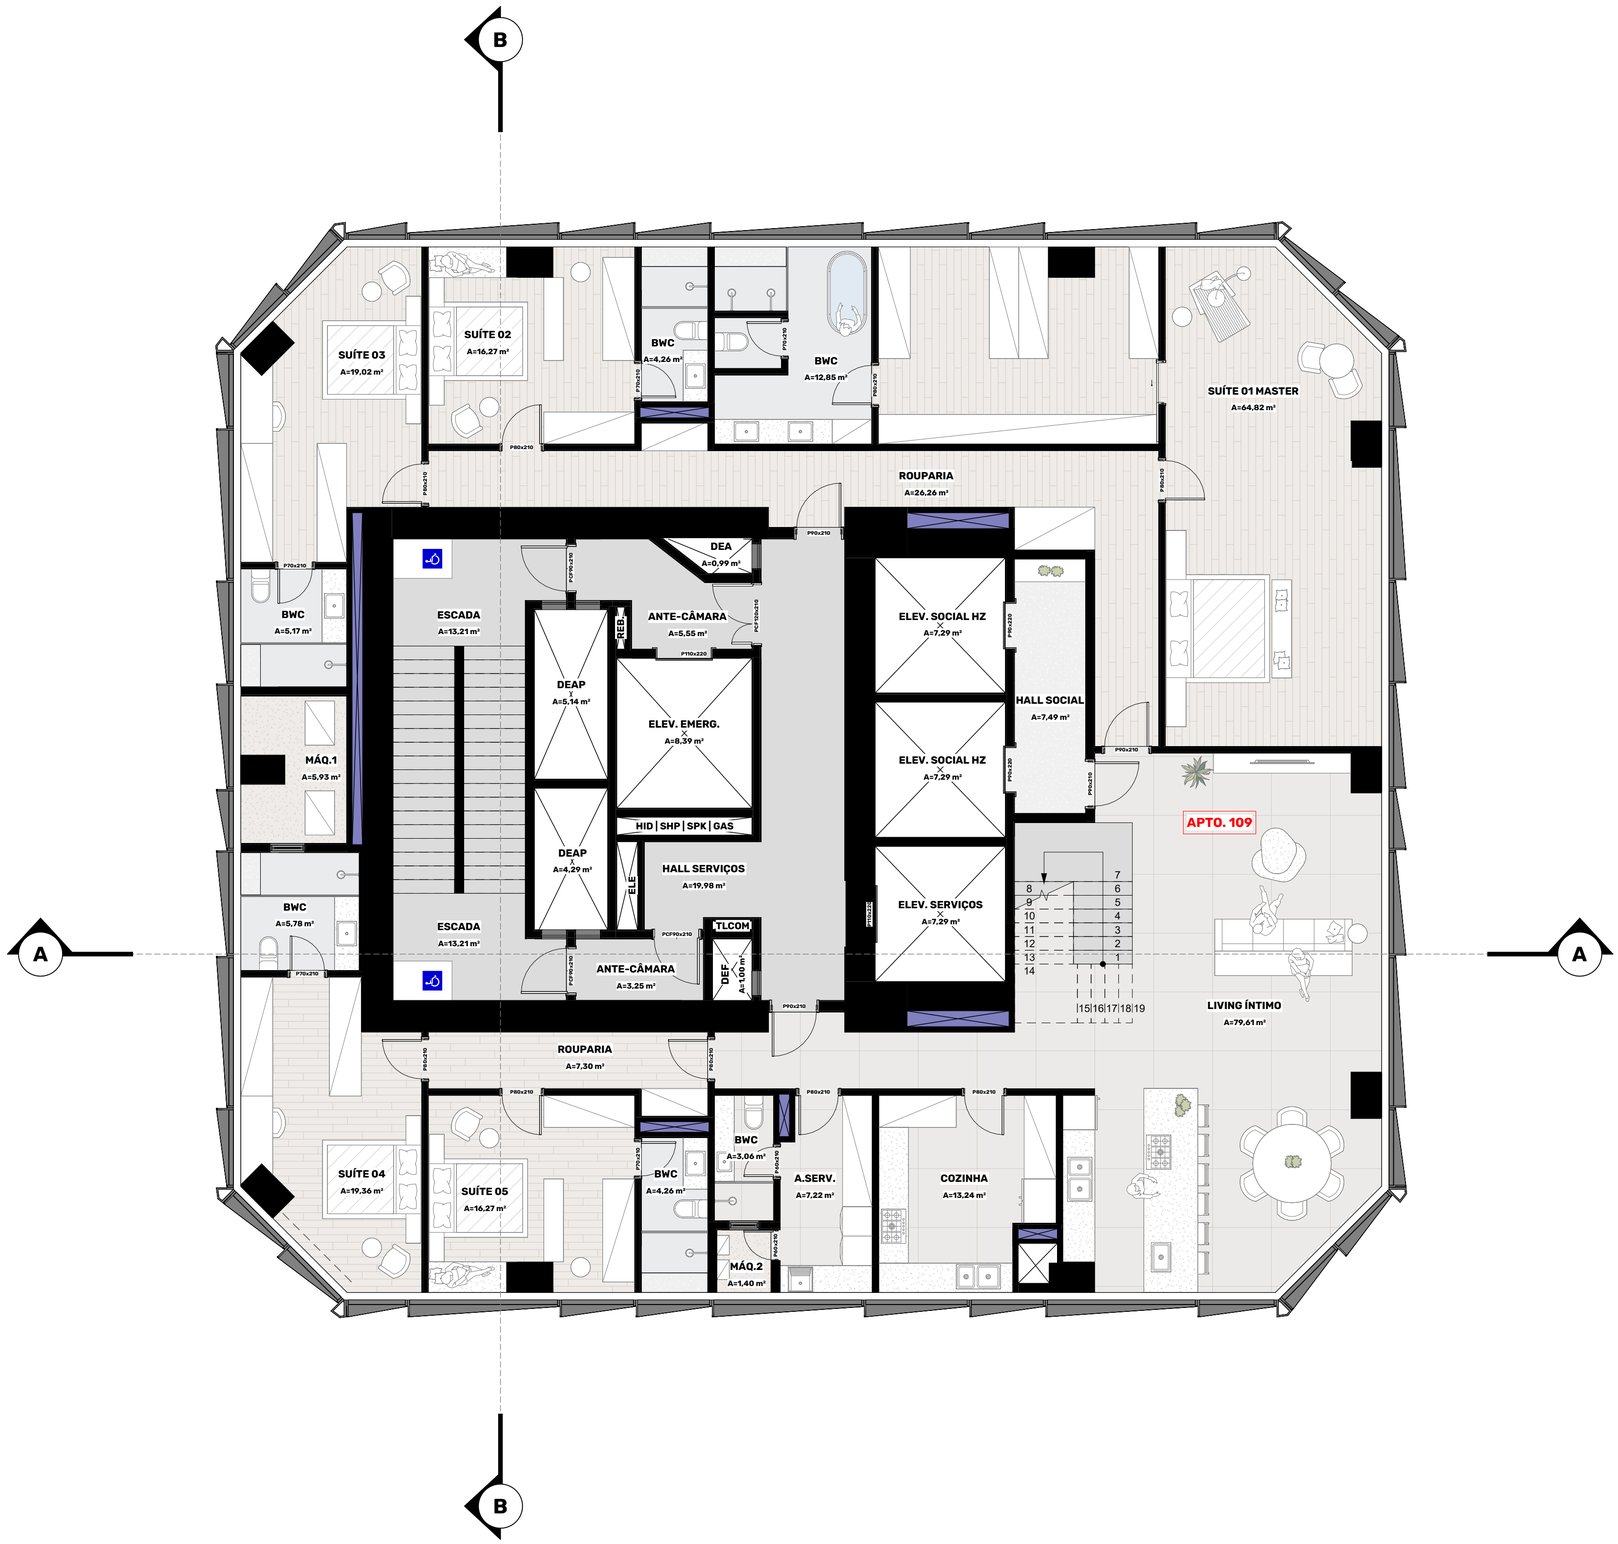

N

BOSIO
JOÃO ARIEL BOSIO
CREA|SC 084135-1

LOTISA BRASIL PARK
AV. BRASIL 1800 | CENTRO
BALNEÁRIO CAMBORIÚ | SC

LOTISA BRASIL PARK SPE LTDA.
CNPJ 53.448.737/0001-38

ARQ_PB | COB. INFERIOR | REV.19

A23