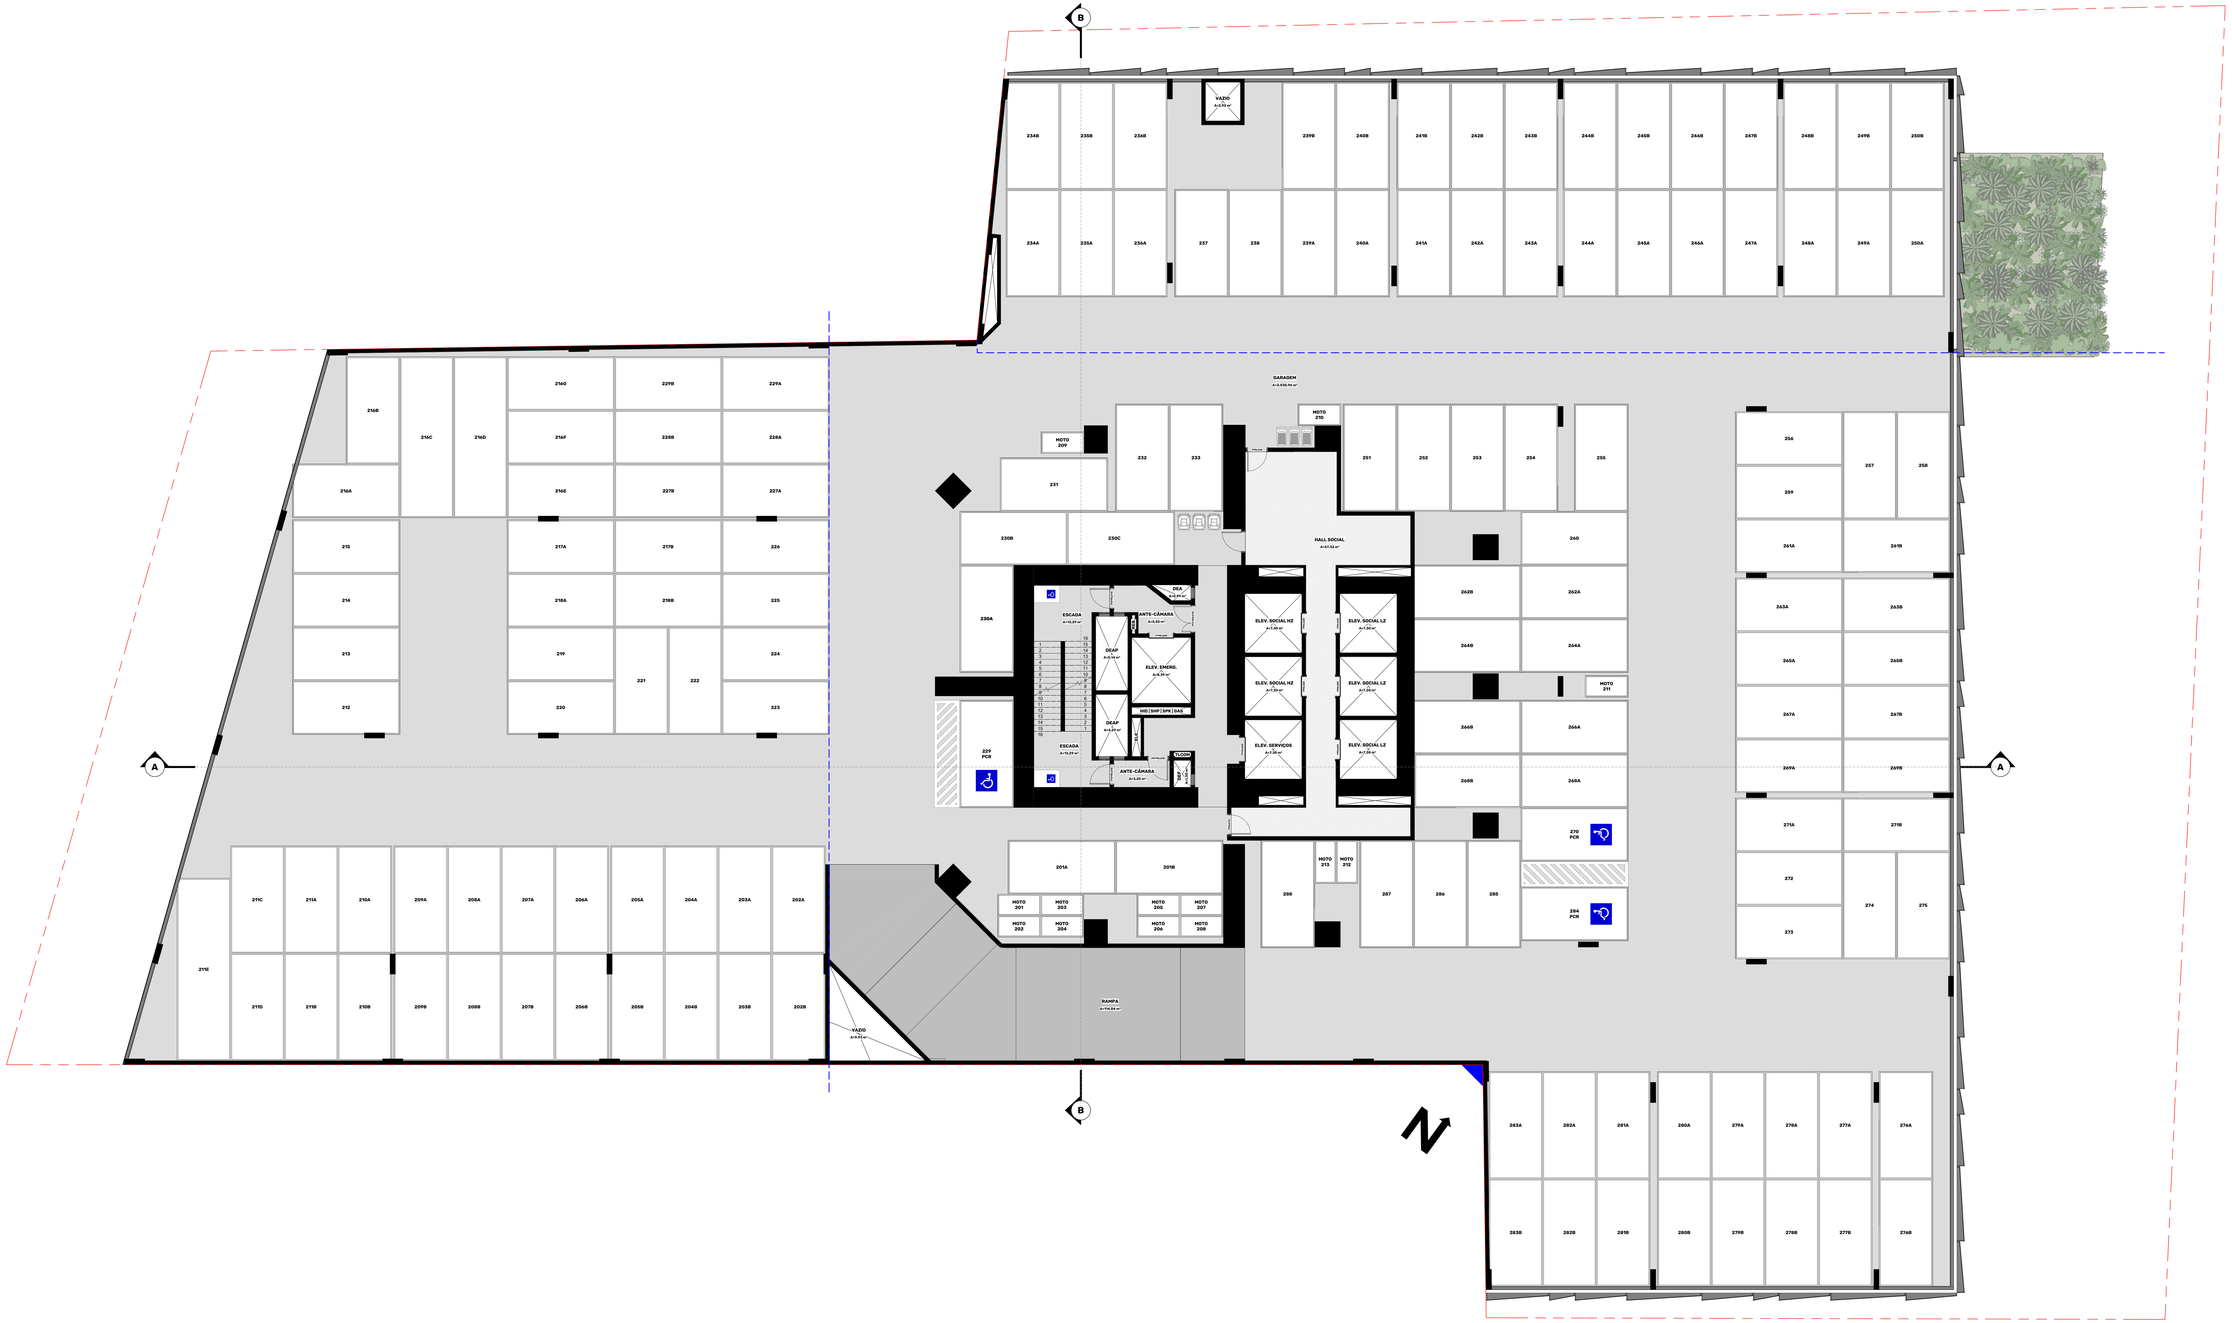

LOTISA BRASIL PARK
AV. BRASIL, 1896 | CENTRO
BALNEÁRIO CAMBORIÚ | SC

LOTISA BRASIL PARK SPE LTDA.
CNPJ 03.448.701/0001-38

ARQ_PB | GARAGEM 02 | REV.20

BOSIO
DIÓGO MIRIL BOSIO
CREA/SC 094120-1

A05