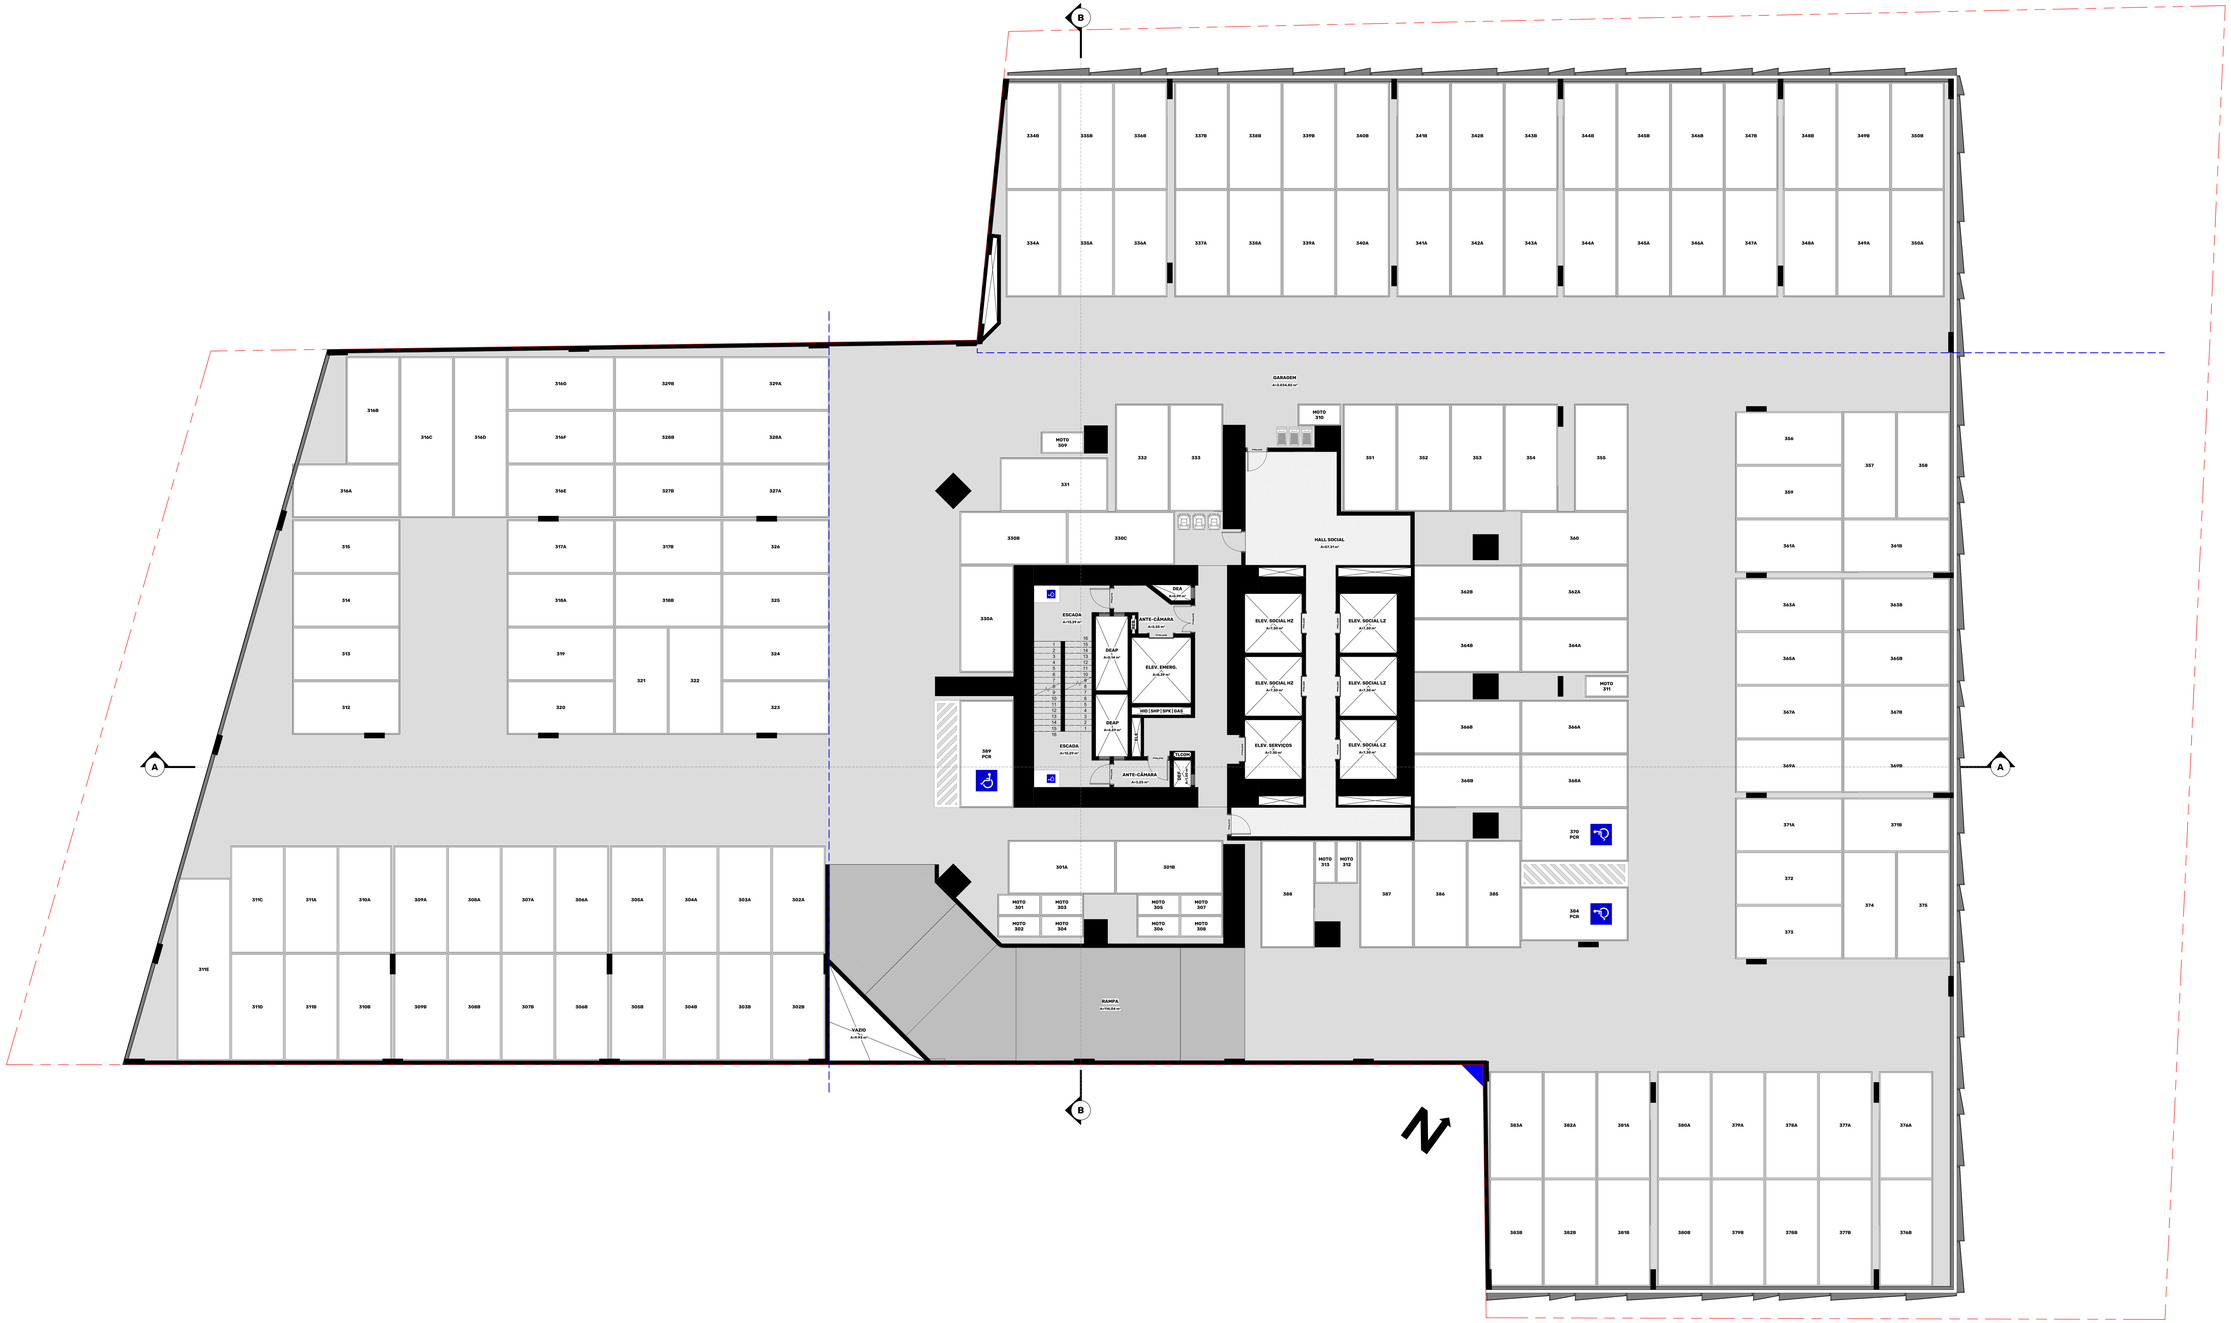

LOTISA BRASIL PARK
AV. BRASIL, 1696 | CENTRO
BALNEÁRIO CAMBORIÚ | SC

LOTISA BRASIL PARK SPE LTDA.
CNPJ 55.448.751/0001-38

ARQ_PB | GARAGEM 03 | REV.20

BOSIO
DIÓGO ABREL BOSIO
CREA/SC 154125-7

A06