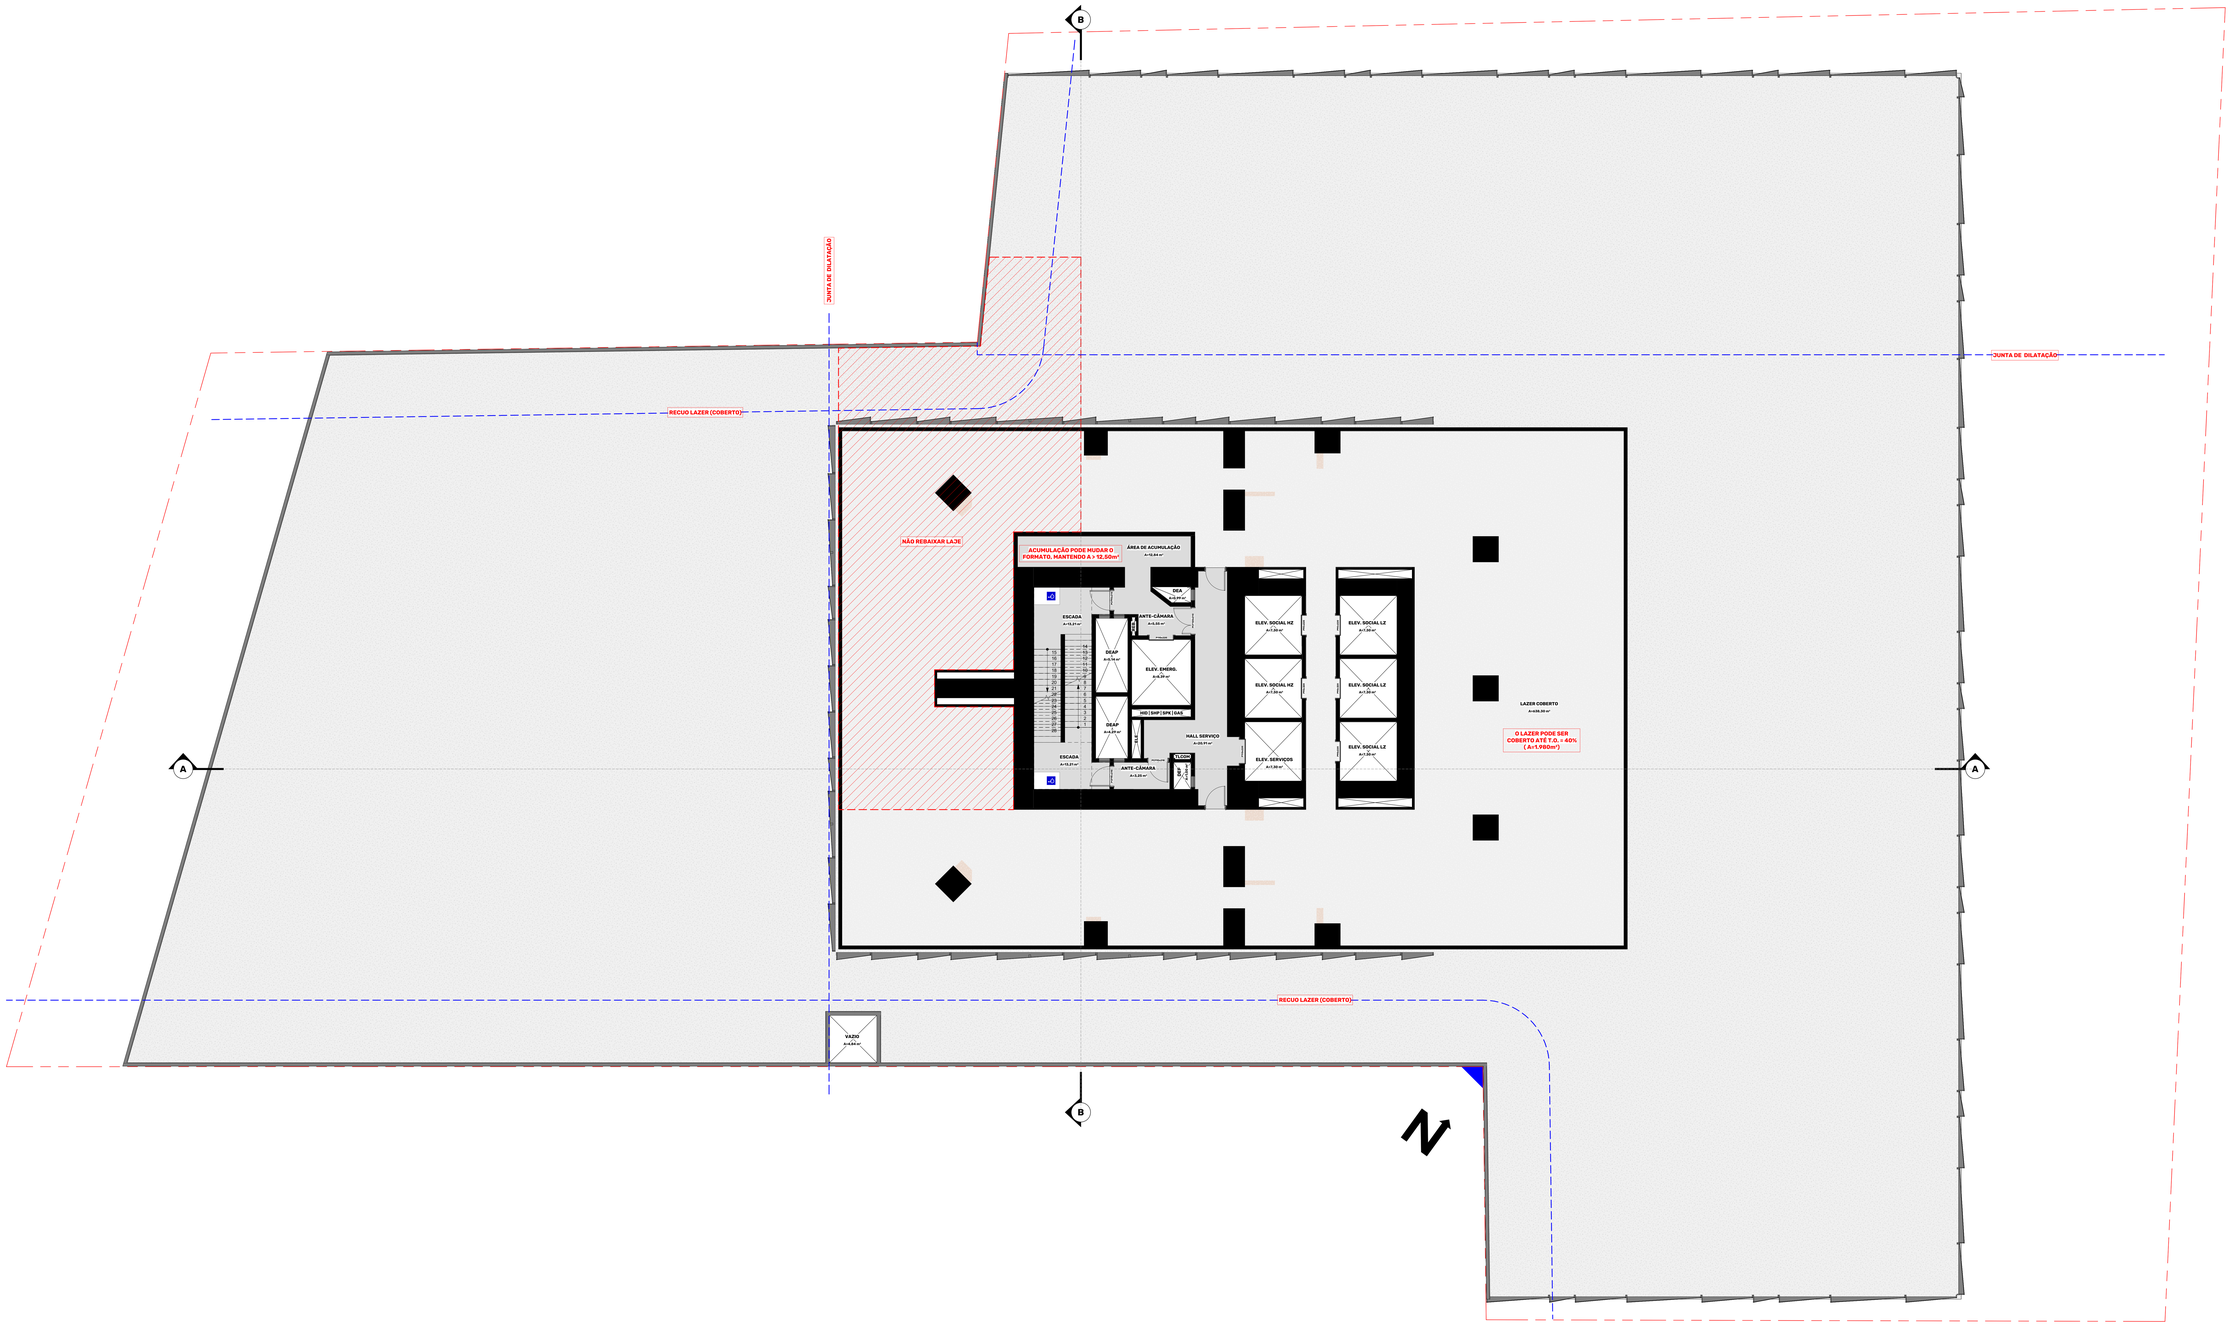

LOTISA BRASIL PARK
AV. SANTOS DUMONT, 1000
PALMEIRAS, CAMBORIÚ/SC

LOTISA BRASIL PARK SPE LTDA.
CNPJ 53.644.737/0001-36

ARQ_PB | LAZER 01 | REV.20

BOSIO
ARQUITETURA E URBANISMO
CREA/SC 094102-1

A08