




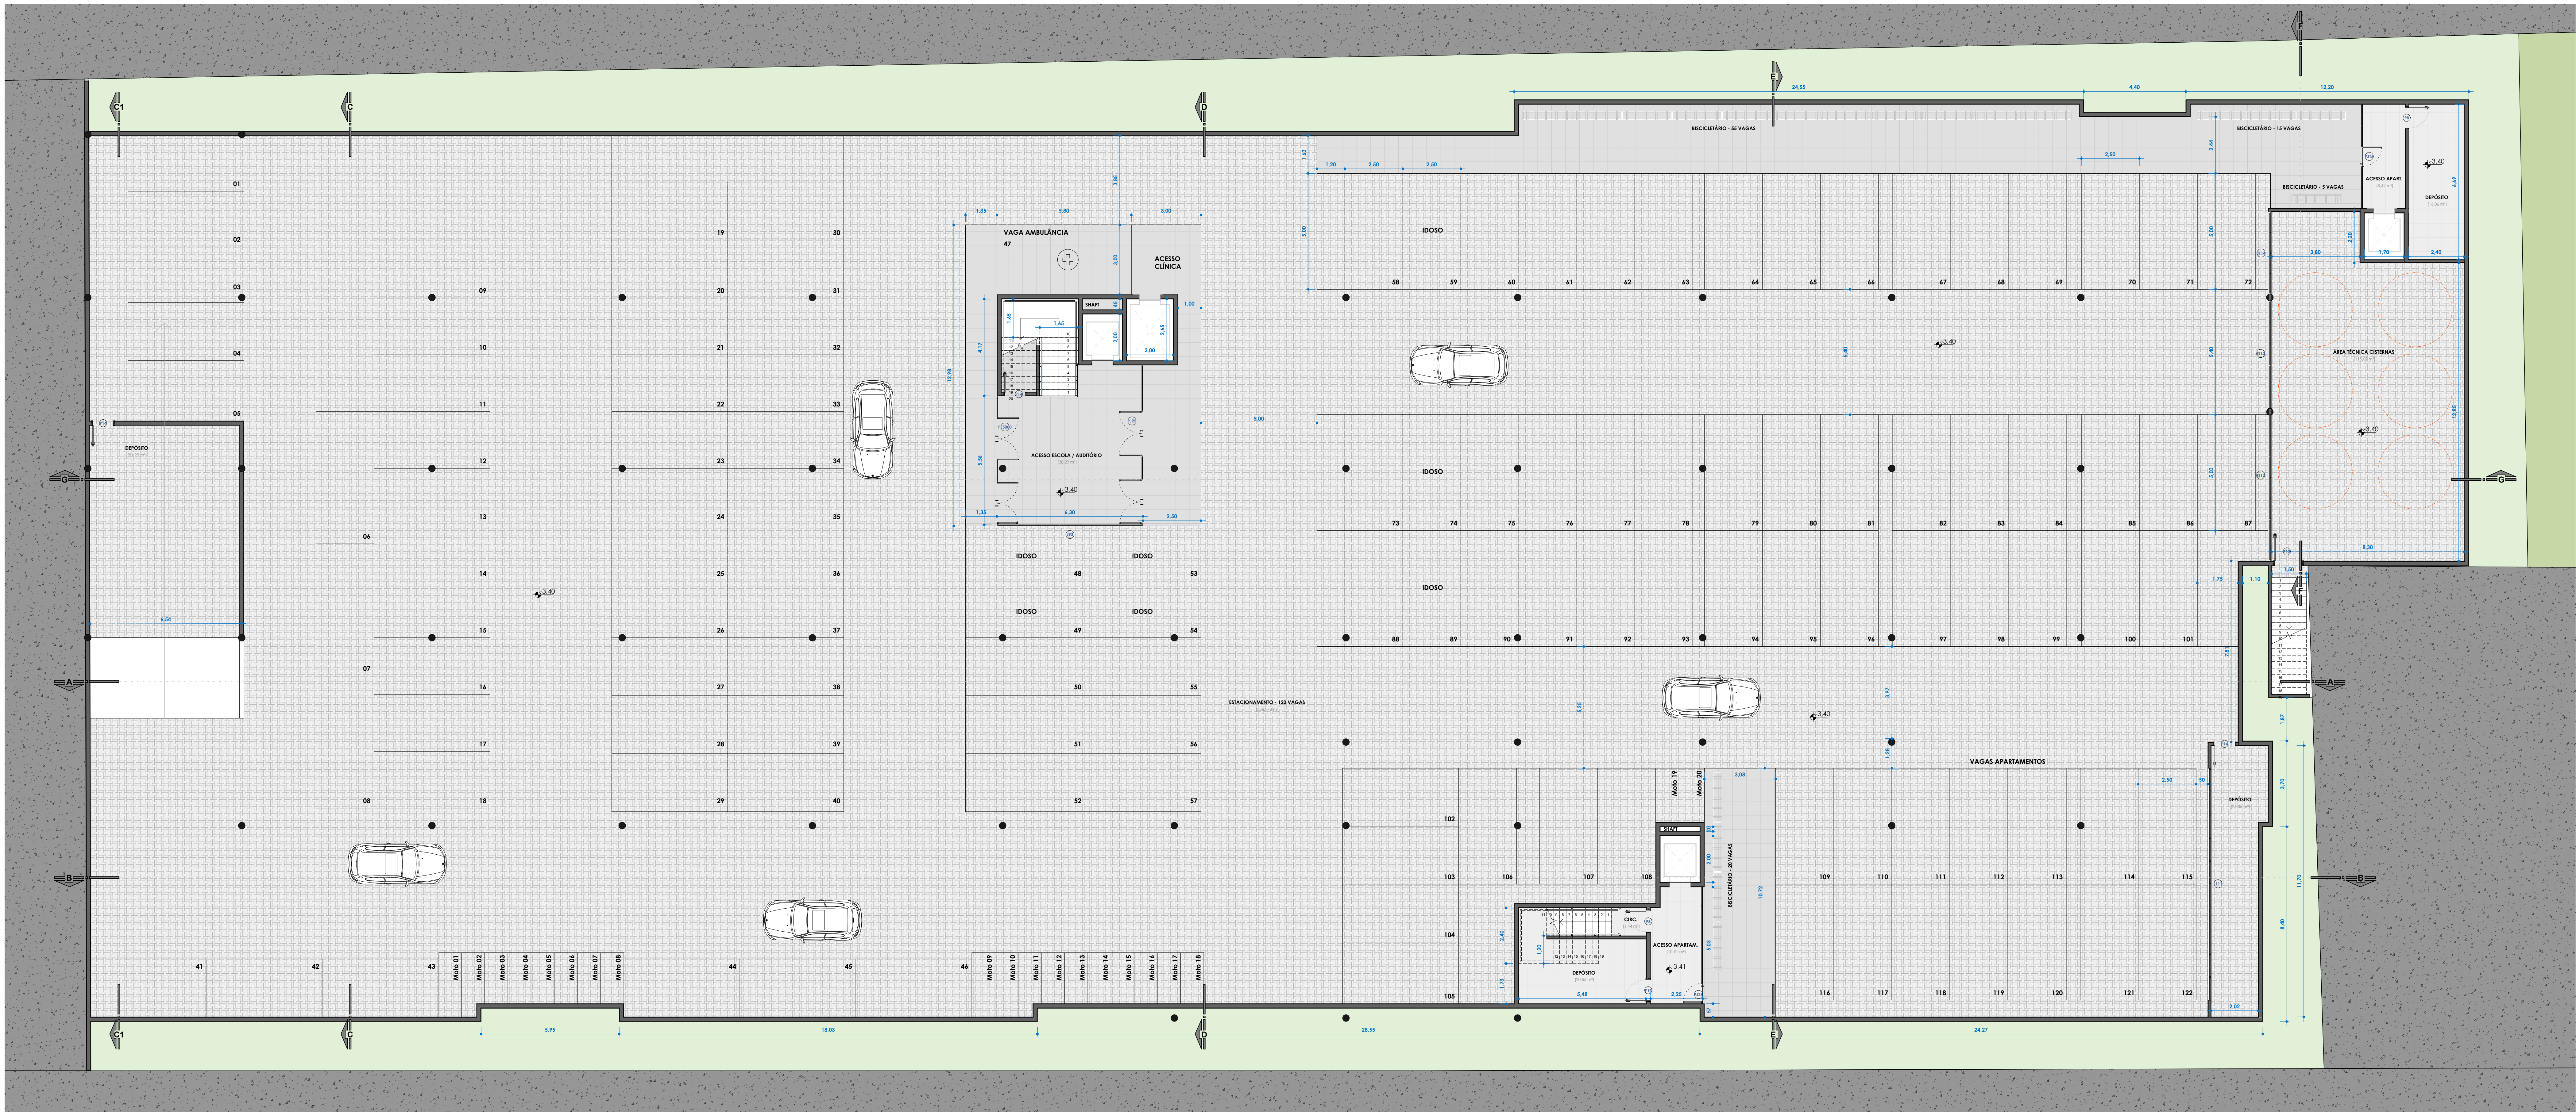

PLANTA BAIXA Subsolo
ESC: 1 : 100

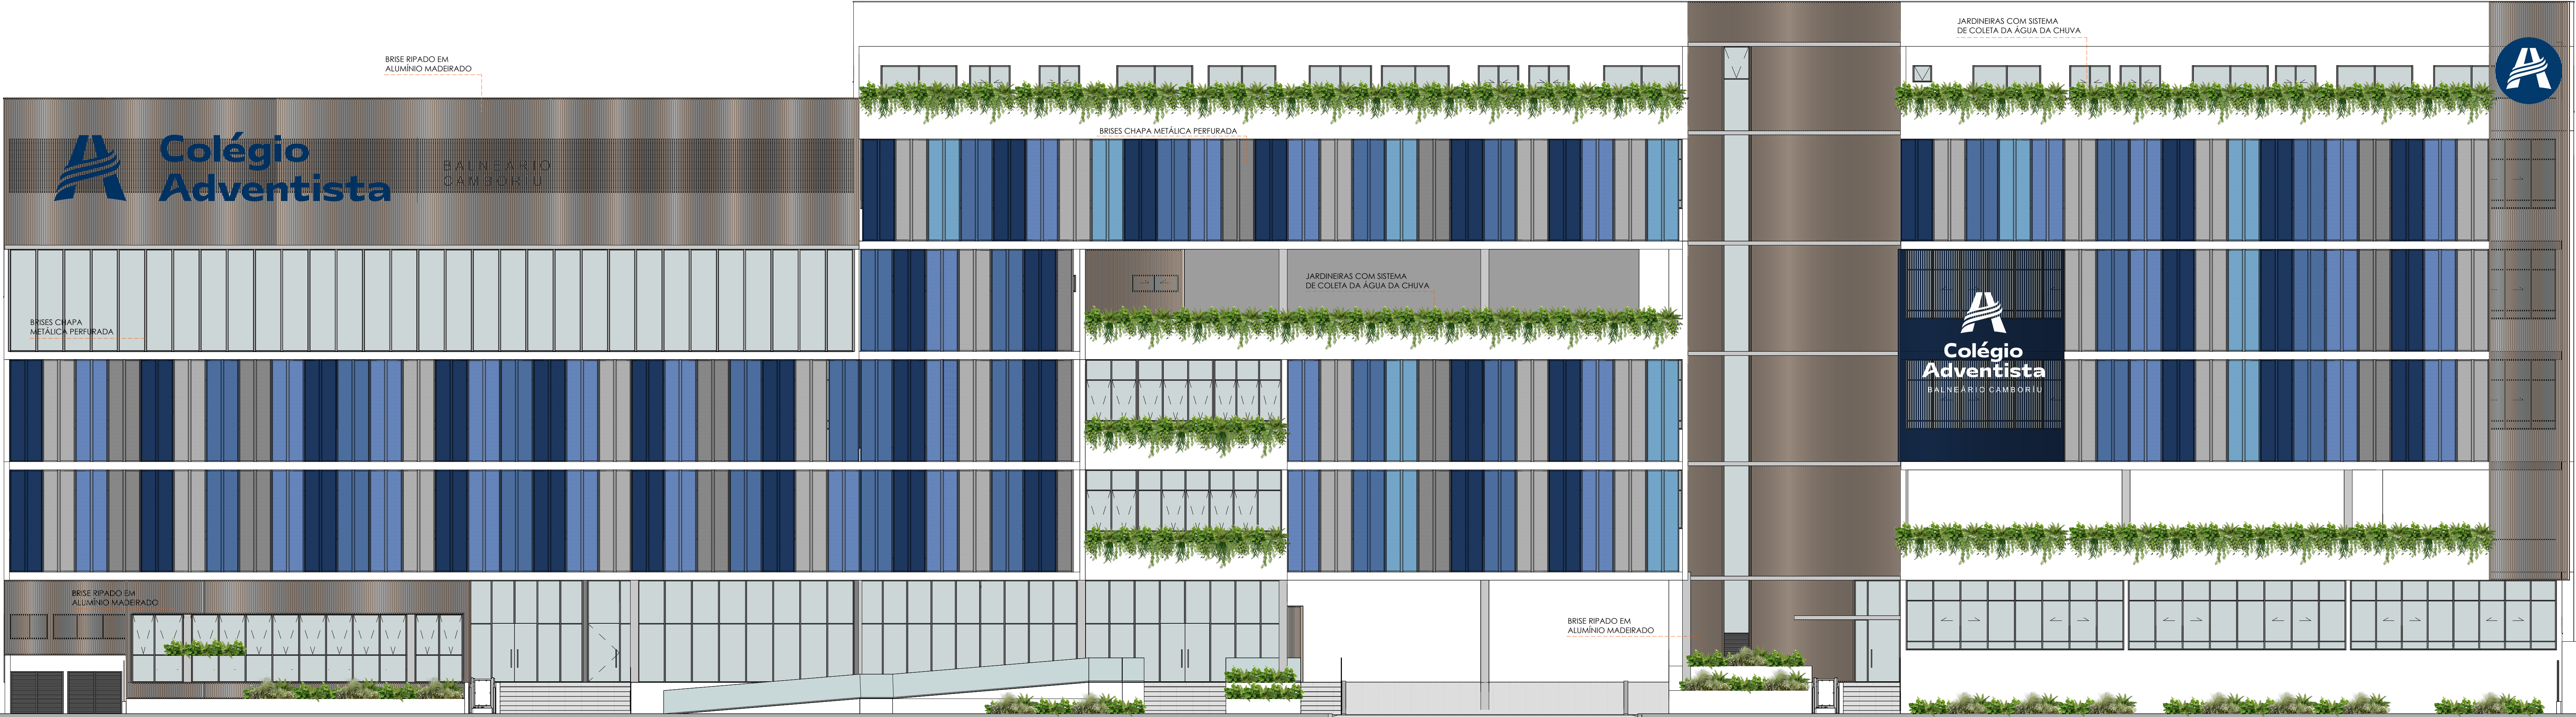

FACHADA Sudeste
ESC: 1 : 100

TABELAS DE ESQUADRIAS NA FOLHA A08

TABELAS DE ESQUADRIAS NA FOLHA A08			
	Descrição	Período	Data
1			
2			
COLÉGIO ADVENTISTA DE BALNEÁRIO CAMBORIÚ

LOCAL

RUA 600, S/N, CENTRO, BALNEÁRIO CAMBORIÚ - SC

RESPONSÁVEL TÉCNICO

ANGÉLICA MEZALIRA DOS SANTOS GALVANI
CAU A 154966-9

PROPRIETÁRIO

INSTITUIÇÃO ADVENTISTA SUL BRASILEIRA DE EDUCACAO

CHP/PROPRIETÁRIO

76.726.884/0059-44

ASSINADO

PLANTA BAIXA SUBSOLO E FACHADA SUDESTE

FRANCHA

A02

VERSÃO

R00




PLANTA BAIXA Pavimento Térreo
ESC: 1:100



CORTE A
ESC: 1:100

TABELAS DE ESQUADRIAS NA FOLHA A08

TABELAS DE ESQUADRIAS NA FOLHA A08			
Descrição	Perímetro	Área	Data
Cobertura	23,30		
Fundo 1º Pavimento	23,05		
2º Pavimento	20,25		
Fundo 4º Pavimento	19,20		
4º Pavimento	16,20		
Fundo 2º Pavimento	15,15		
3º Pavimento	12,15		
Fundo 2º Pavimento	11,10		
2º Pavimento	8,10		
Fundo 1º Pavimento	7,05		
1º Pavimento	4,05		
Fundo 1º Pavimento	3,00		
Pavimento Térreo	0,00		
Nível Rua	-1,20		
Sótão	-3,40		

PRÓPRIO
COLÉGIO ADVENTISTA DE BALNEÁRIO CAMBÓRIU

LOCAL
RUA 600, S/N, CENTRO, BALNEÁRIO CAMBÓRIU - SC

RESPONSÁVEL TÉCNICO
ANGÉLICA MEZALINA DOS SANTOS GALVANI
CAU A 154966-9

PROPRIETÁRIO
INSTITUIÇÃO ADVENTISTA SUL BRASILEIRA DE EDUCACAO

CMO PROPRIETÁRIO
76.726.884/0059-44

ASSINADO
PLANTA BAIXA PAVIMENTO TÉRREO E CORTE A

RESPONSÁVEL TÉCNICO


PROPRIETÁRIO

FRANCA


VERSO

A03 | R00


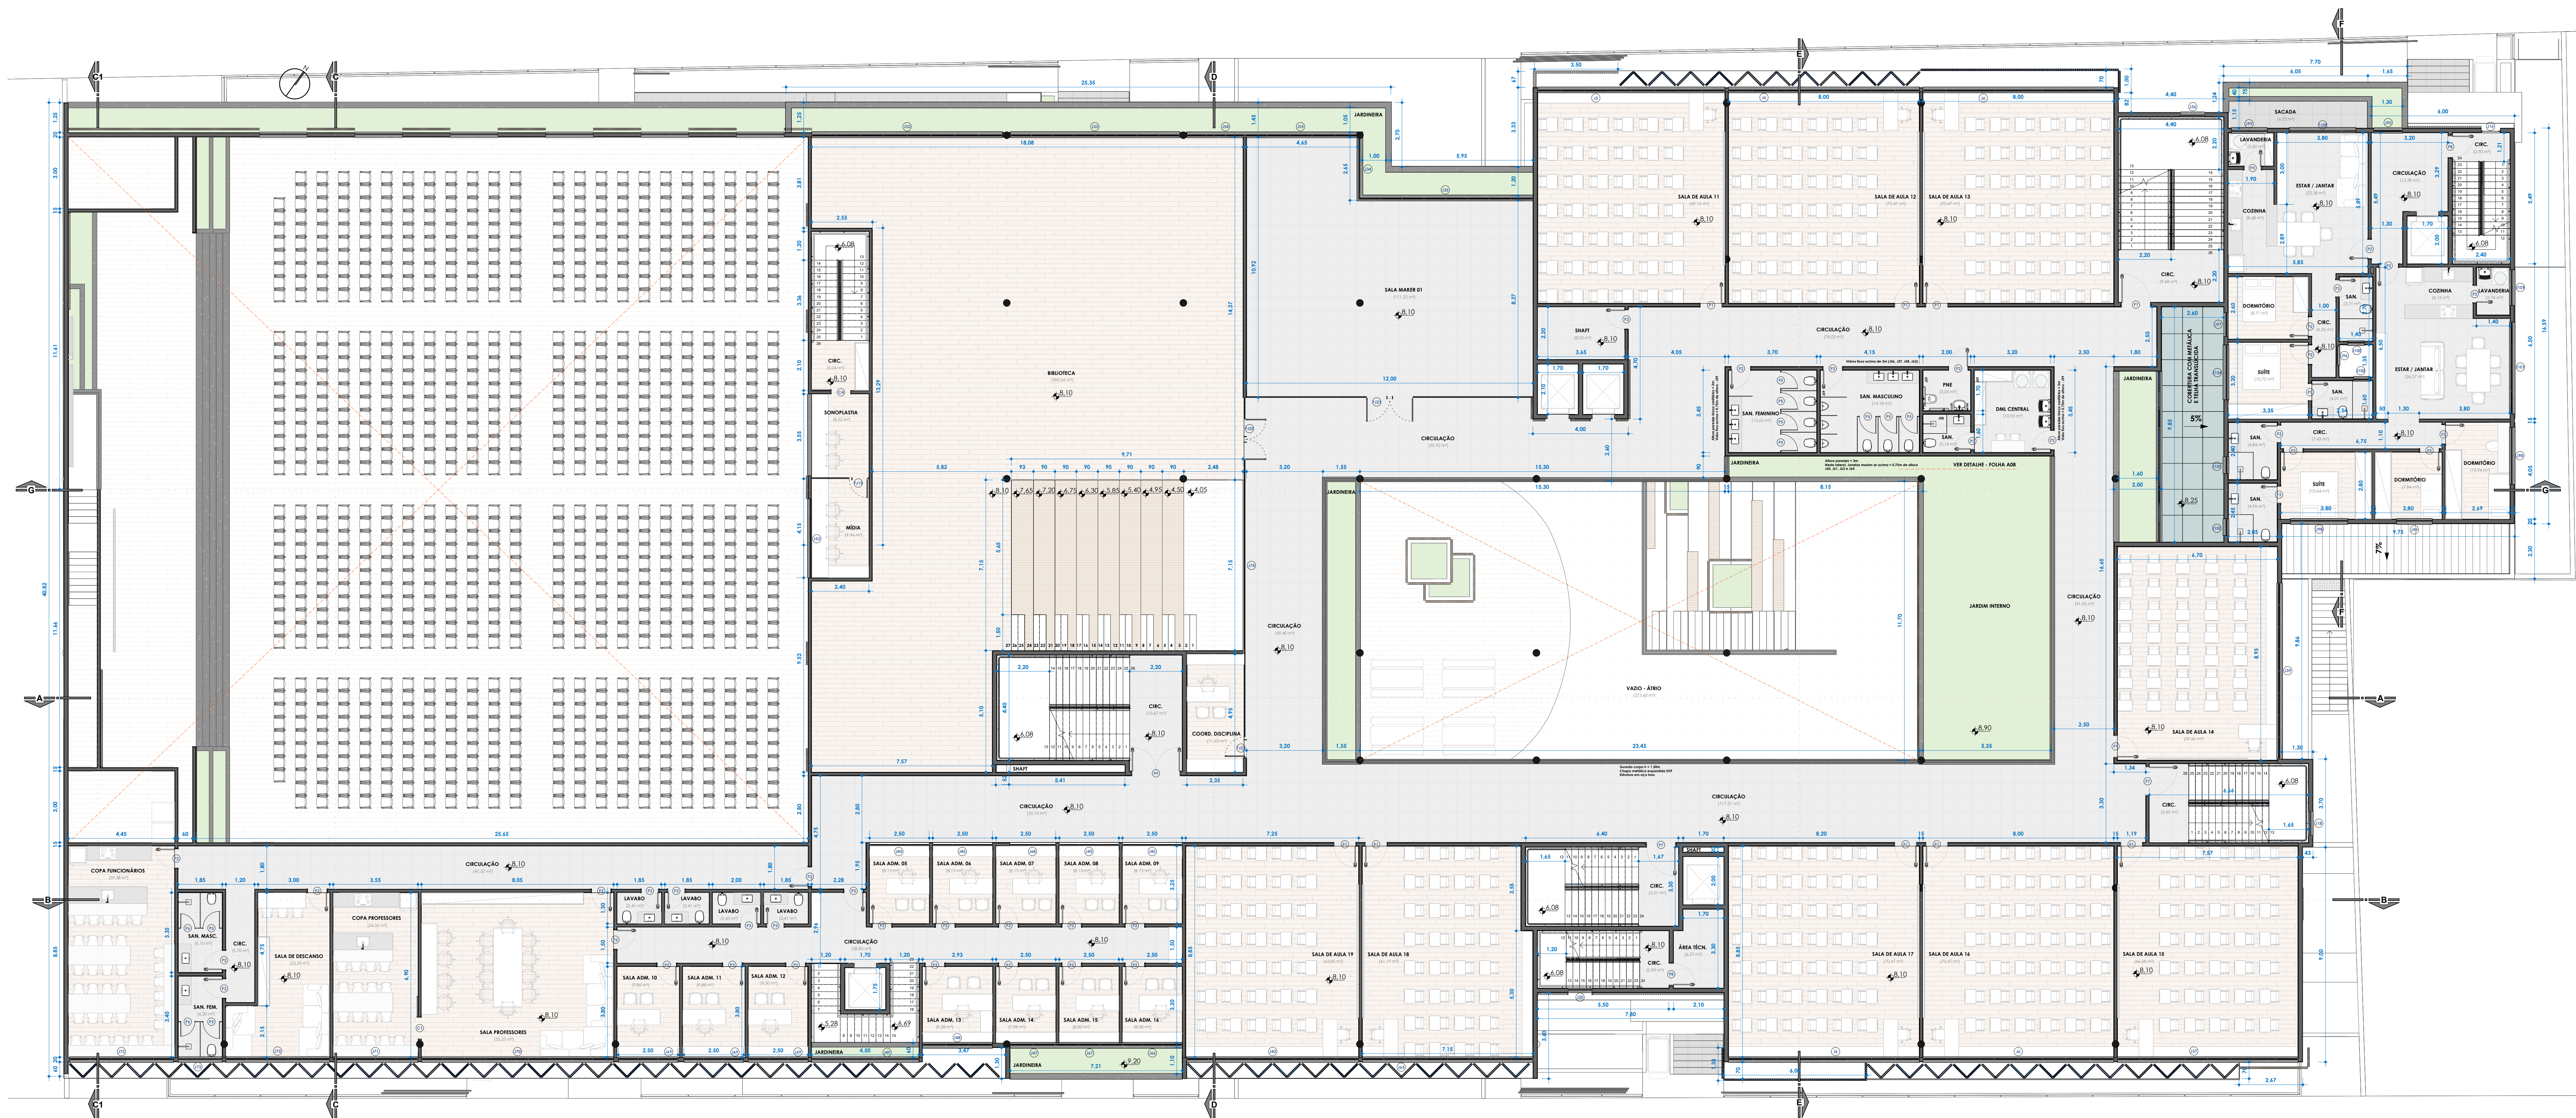


PLANTA BAIXA 2º Pavimento
ESC: 1:100

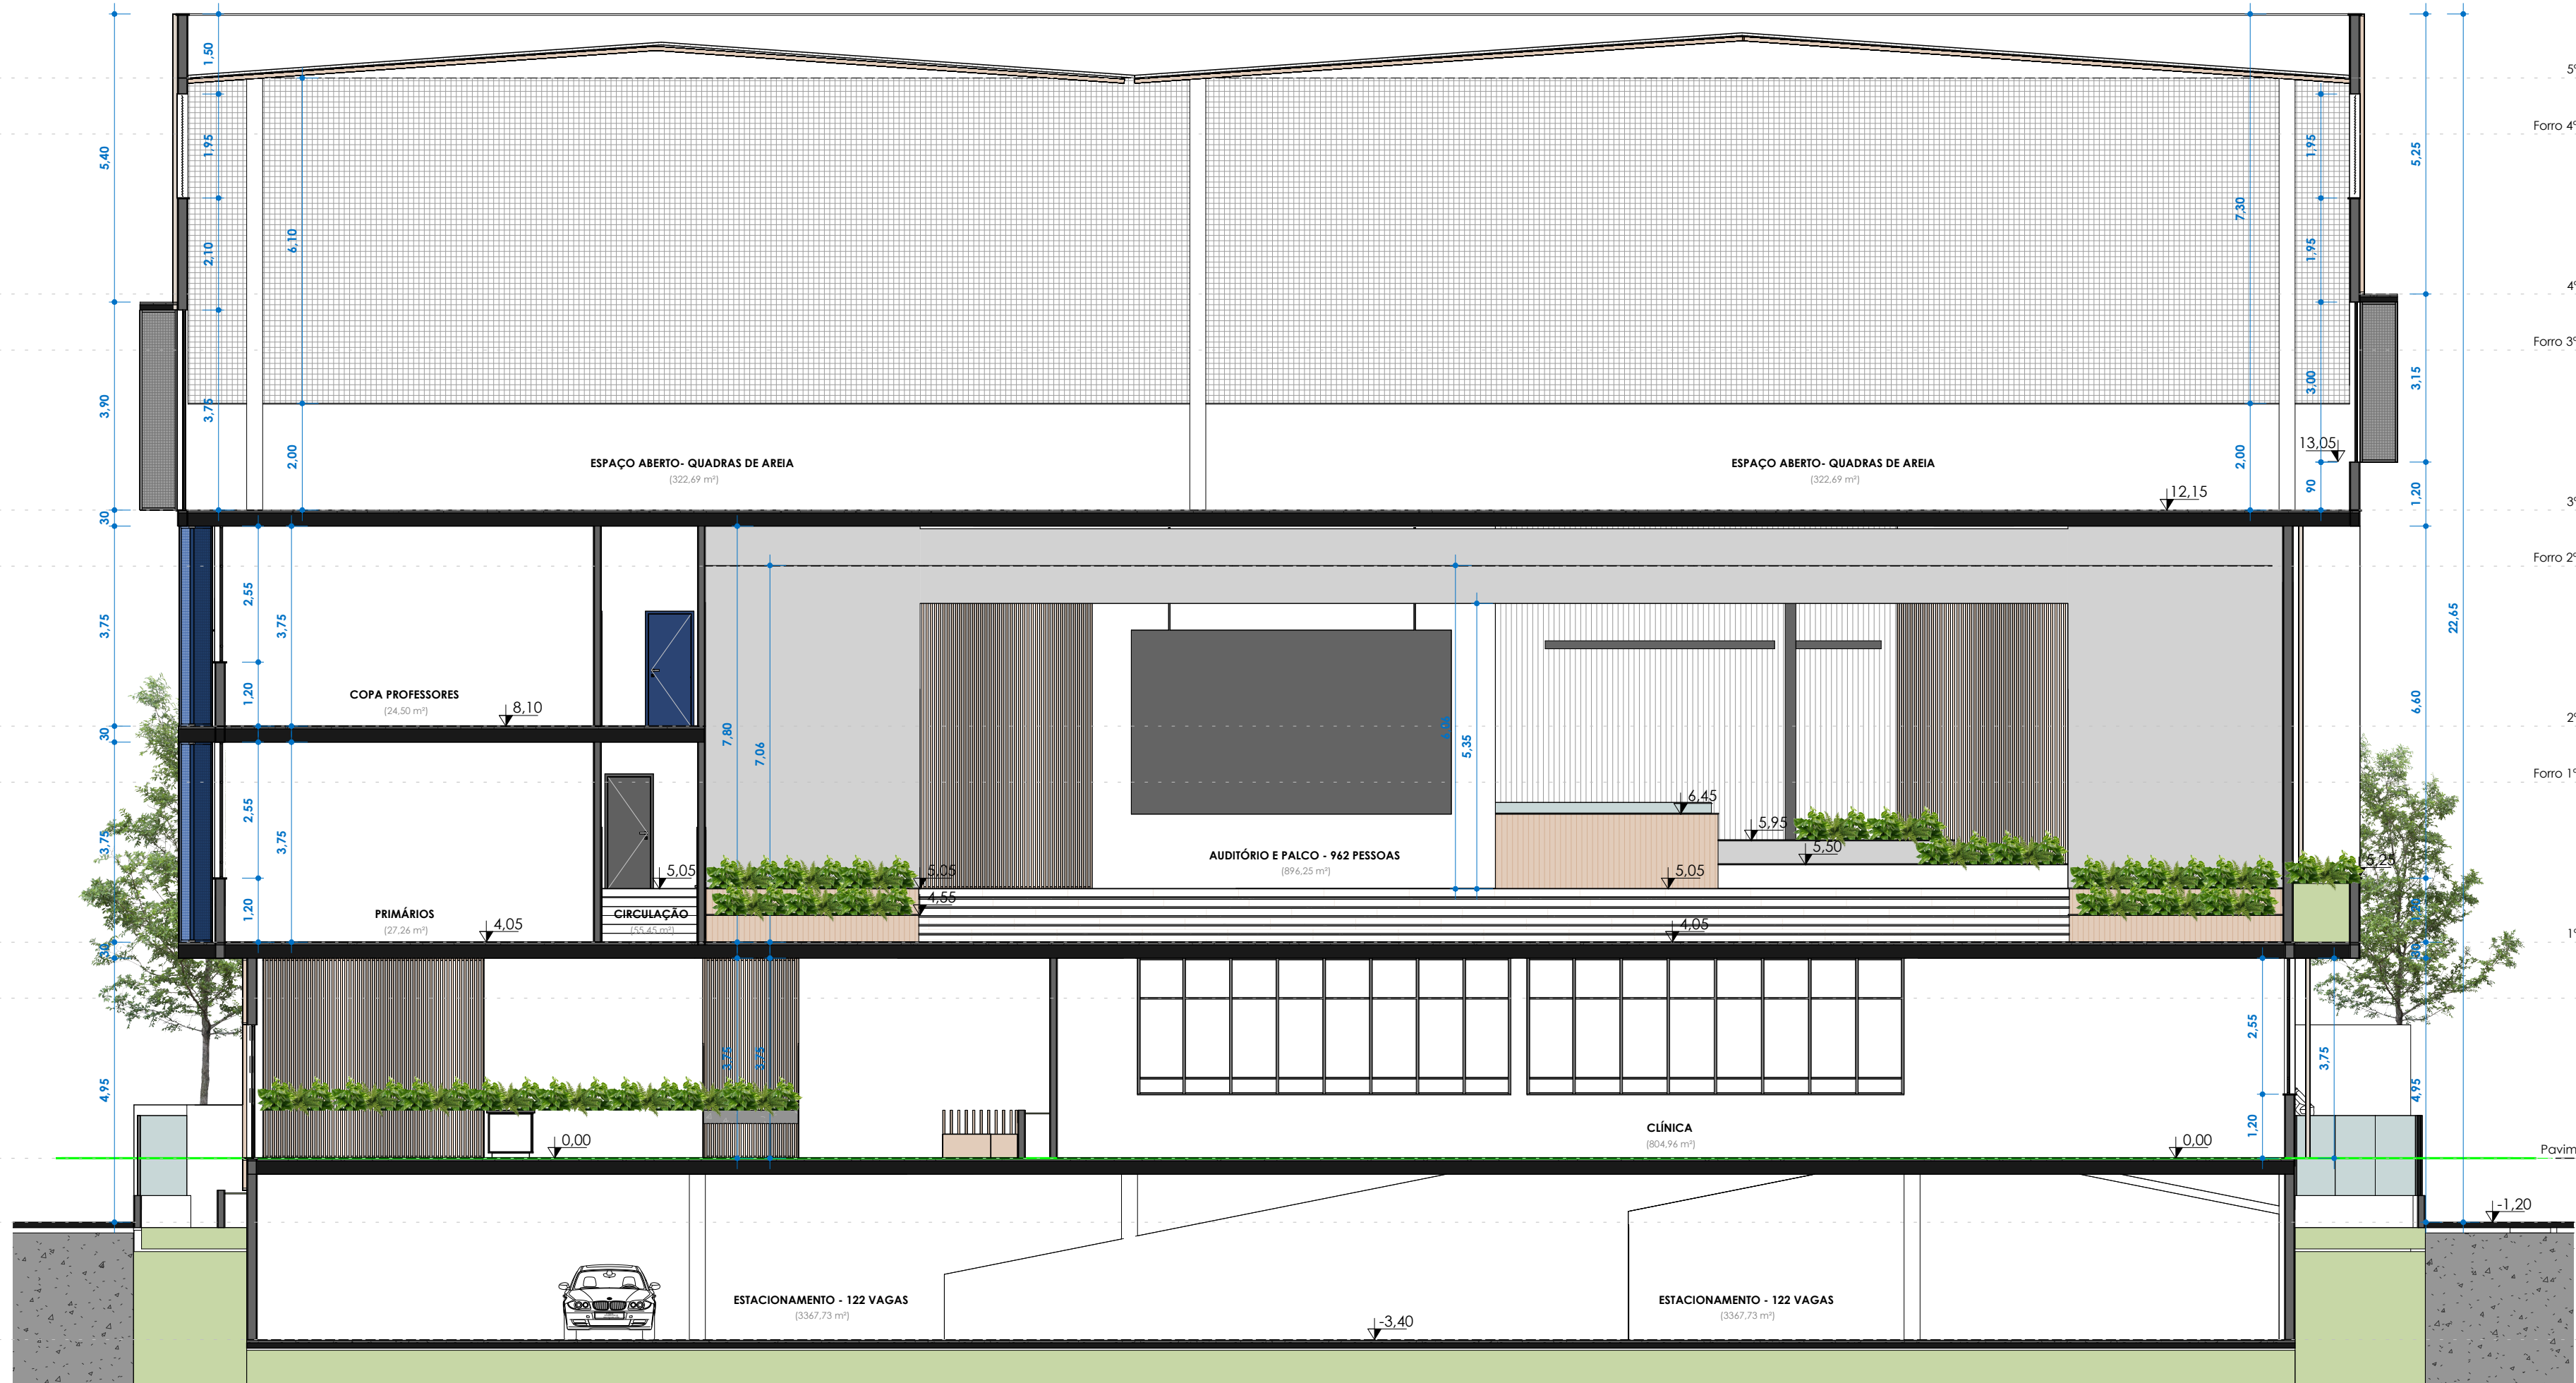

CORTE C
ESC: 1:100



AUDITÓRIO

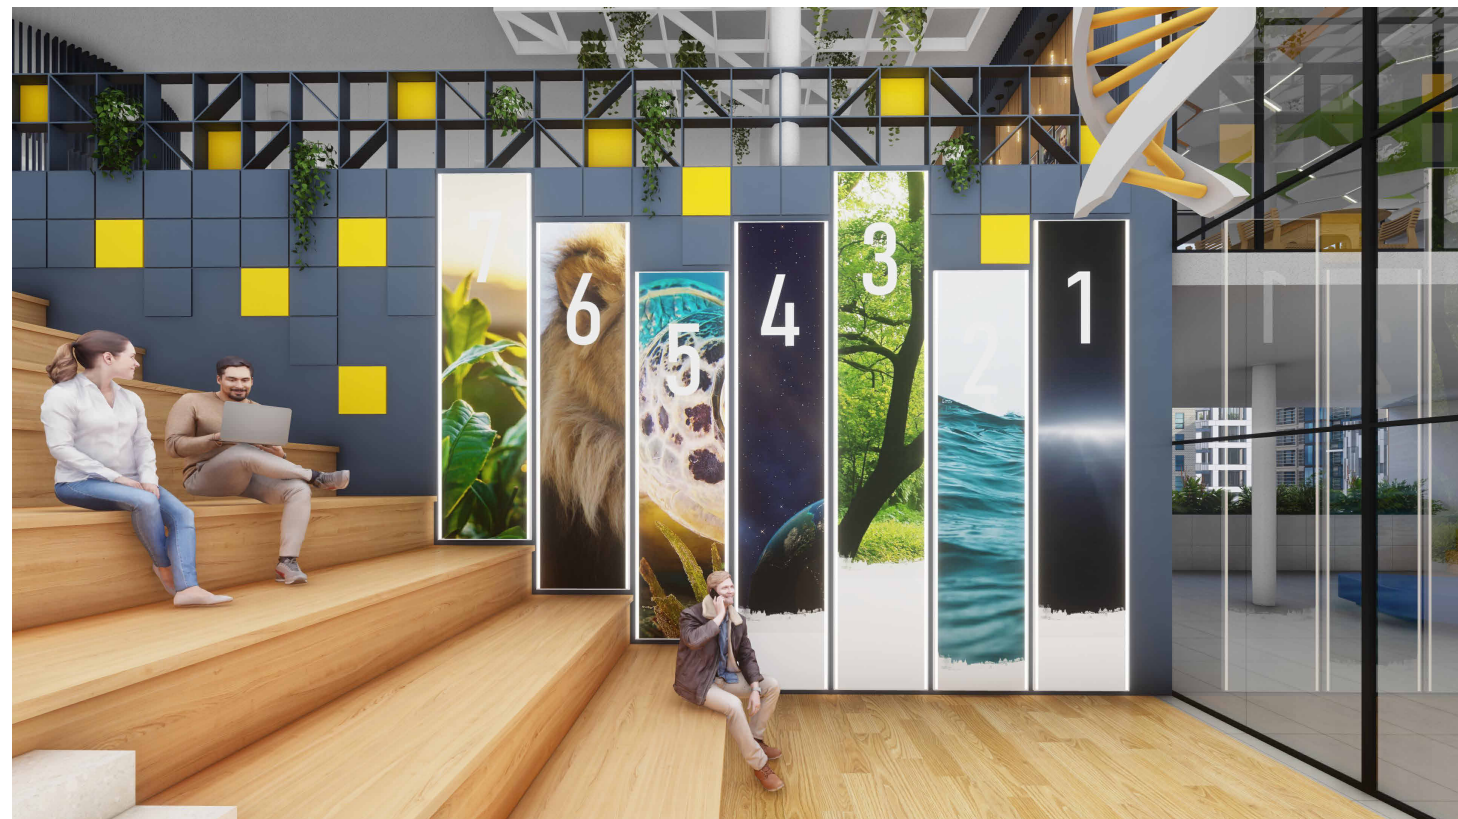

BIBLIOTECA



SALA MAKER 01



BIBLIOTECA

TABELAS DE ESQUADRIAS NA FOLHA A08

	Descrição	Período	Sentido	Data
--	-----------	---------	---------	------

	Descrição	Período	Sentido	Data
--	-----------	---------	---------	------

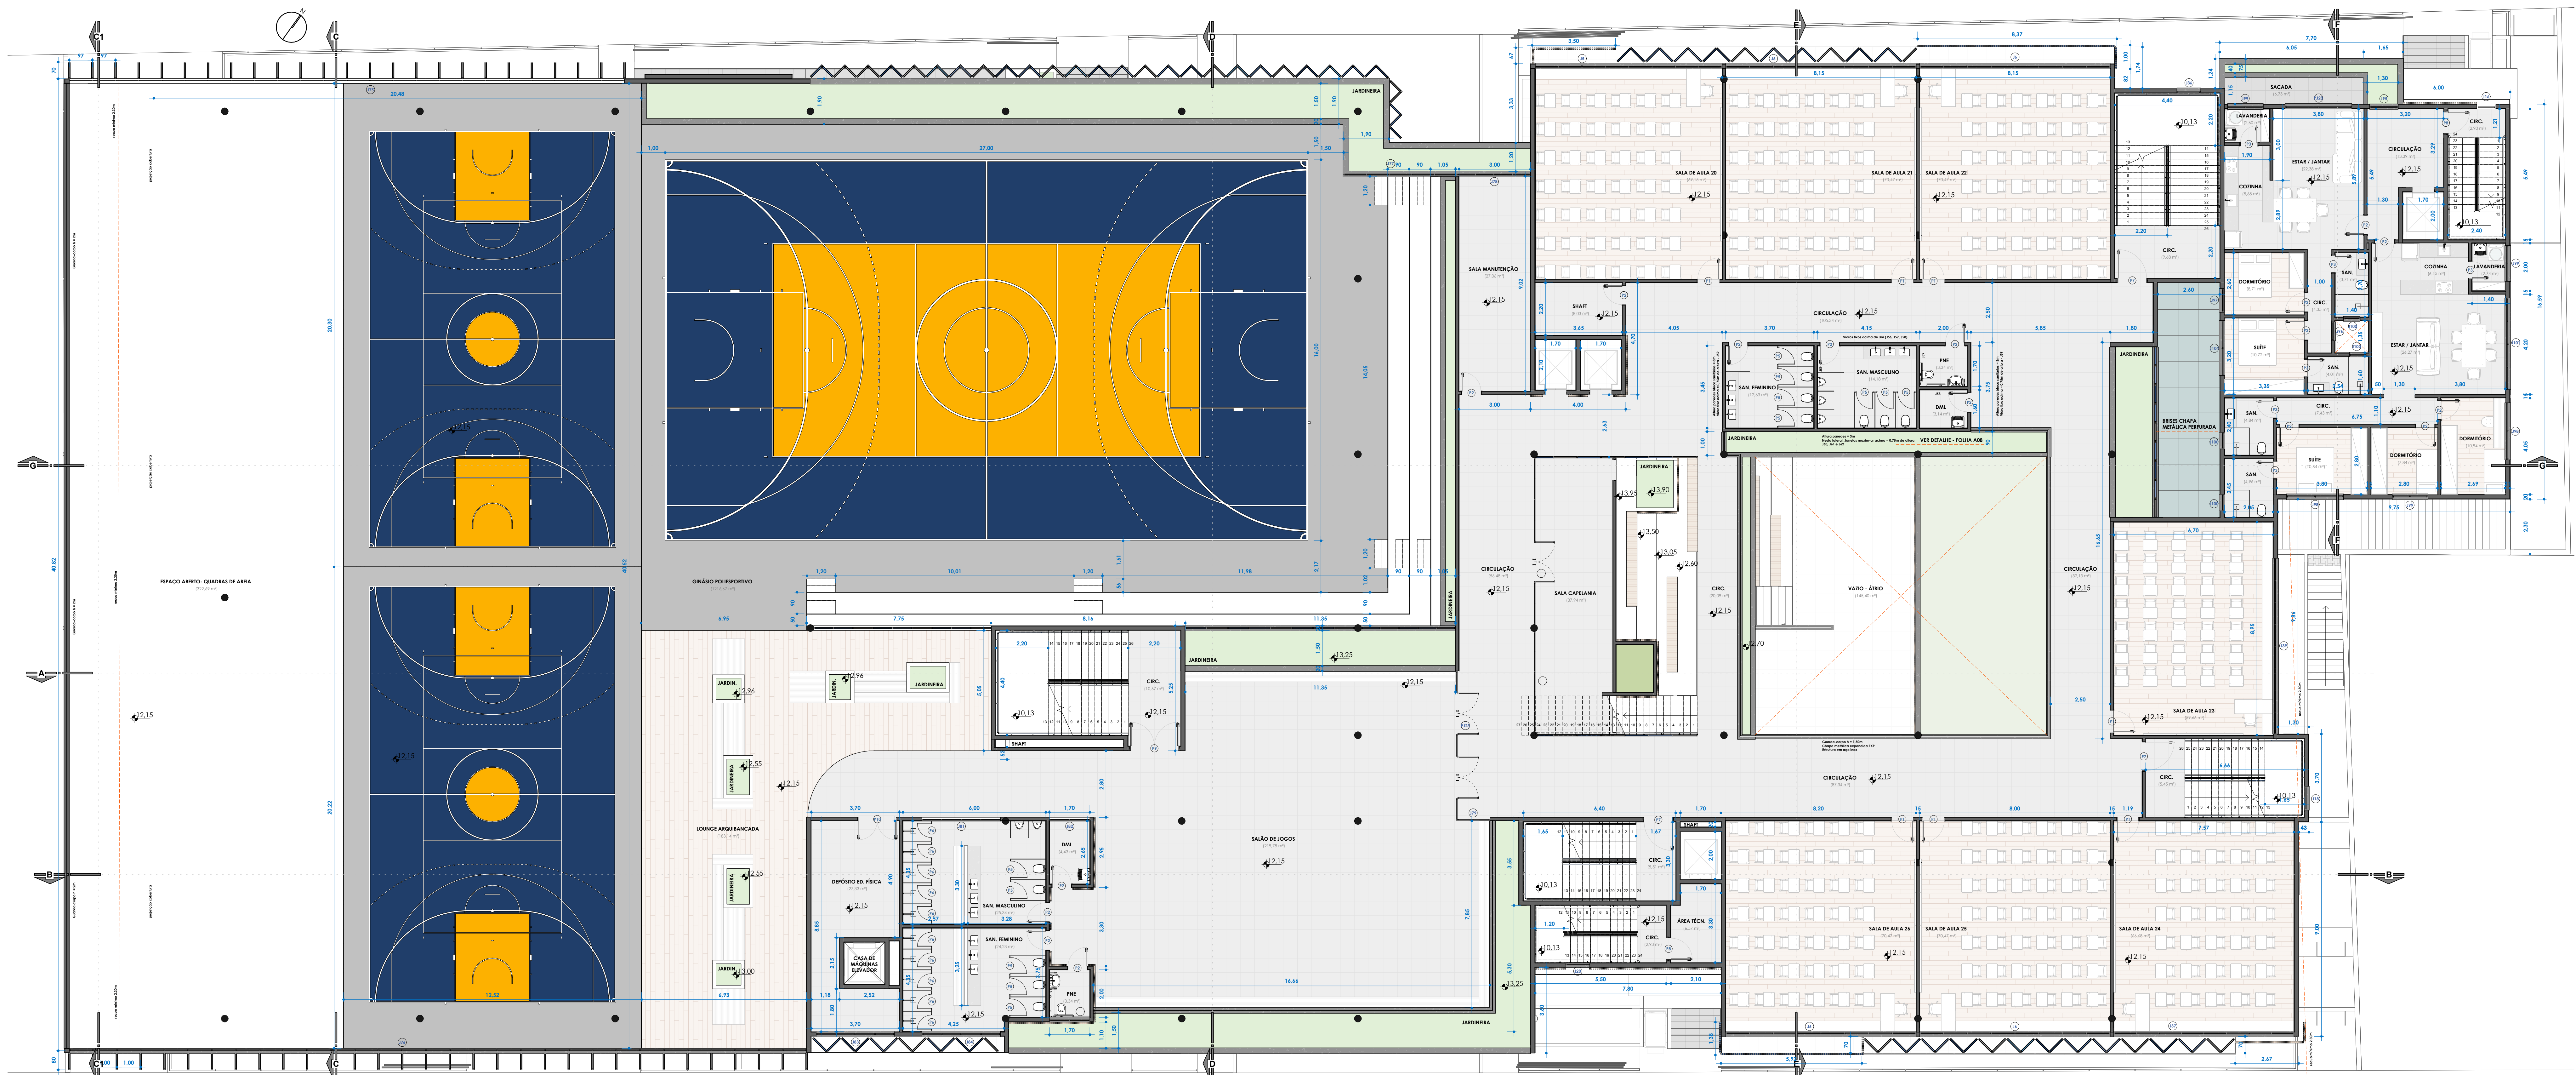

PLANTA BAIXA 3º Pavimento
ESC: 1 : 100



CORTE D
ESC: 1 : 100

- Cobertura ▾
- Foro 5º Pavimento ▾
- 2º Pavimento ▾
- Foro 4º Pavimento ▾
- 4º Pavimento ▾
- Foro 3º Pavimento ▾
- 3º Pavimento ▾
- Foro 2º Pavimento ▾
- 2º Pavimento ▾
- Foro 1º Pavimento ▾
- 1º Pavimento ▾
- Foro Térreo ▾
- Pavimento Térreo ▾
- Solo ▾



ARQUIVANCADA ÁTRIO



GINÁSIO POLIESPORTIVO



SALÃO DE JOGOS



GINÁSIO POLIESPORTIVO

TABELAS DE ESQUADRIAS NA FOLHA A08

Descrição	Período	Revisor	Data
-----------	---------	---------	------

Descrição	Período	Revisor	Data
-----------	---------	---------	------

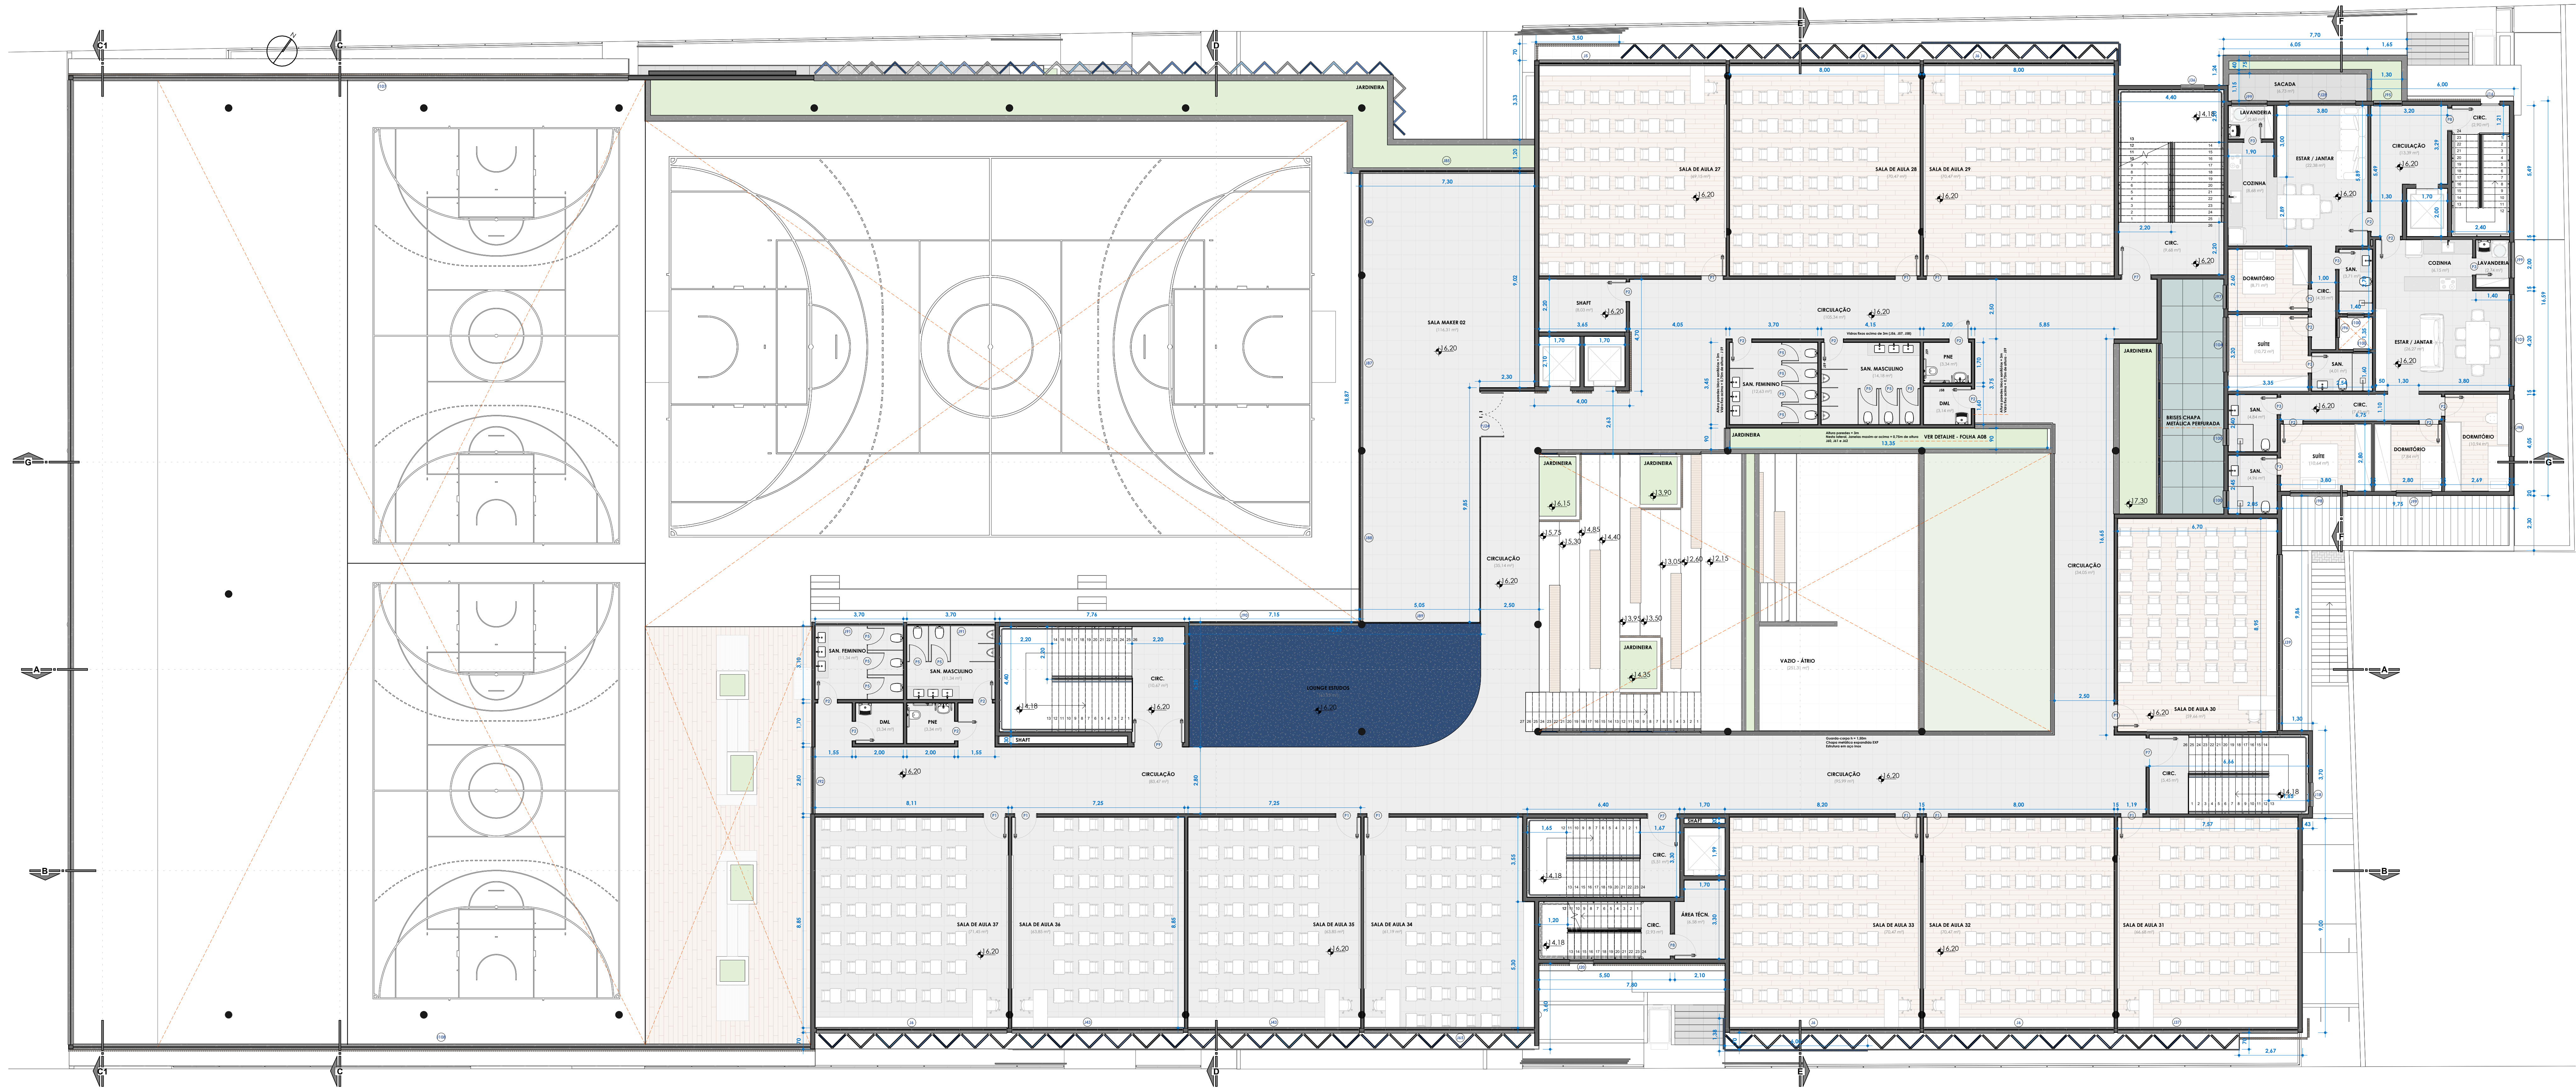

PLANTA BAIXA 4º Pavimento
ESC: 1 : 100



CORTE E

ESC: 1 : 100




SALAS DE AULA



SALAS DE AULA



LOUNGE



SALA MAKER 02

TABELAS DE ESQUADRIAS NA FOLHA A08

TABELAS DE ESQUADRIAS NA FOLHA A08			
	Descrição	Período	Data
1			
2			
PROJETO
COLÉGIO ADVENTISTA DE BALNEÁRIO CAMBÓRIU

LOCAL
RUA 600, S/N, CENTRO, BALNEÁRIO CAMBÓRIU - SC

RESPONSÁVEL TÉCNICO
ANGÉLICA MEZALIRA DOS SANTOS GALVANI
CAU A 154966-9

PROPRIETÁRIO
INSTITUIÇÃO ADVENTISTA SUL BRASILEIRA DE EDUCACAO

76.726.884/0059-44

ASSINADO


PLANTA BAIXA 4º PAVIMENTO E CORTE E

FRANCA

VERSÃO

A07

R00

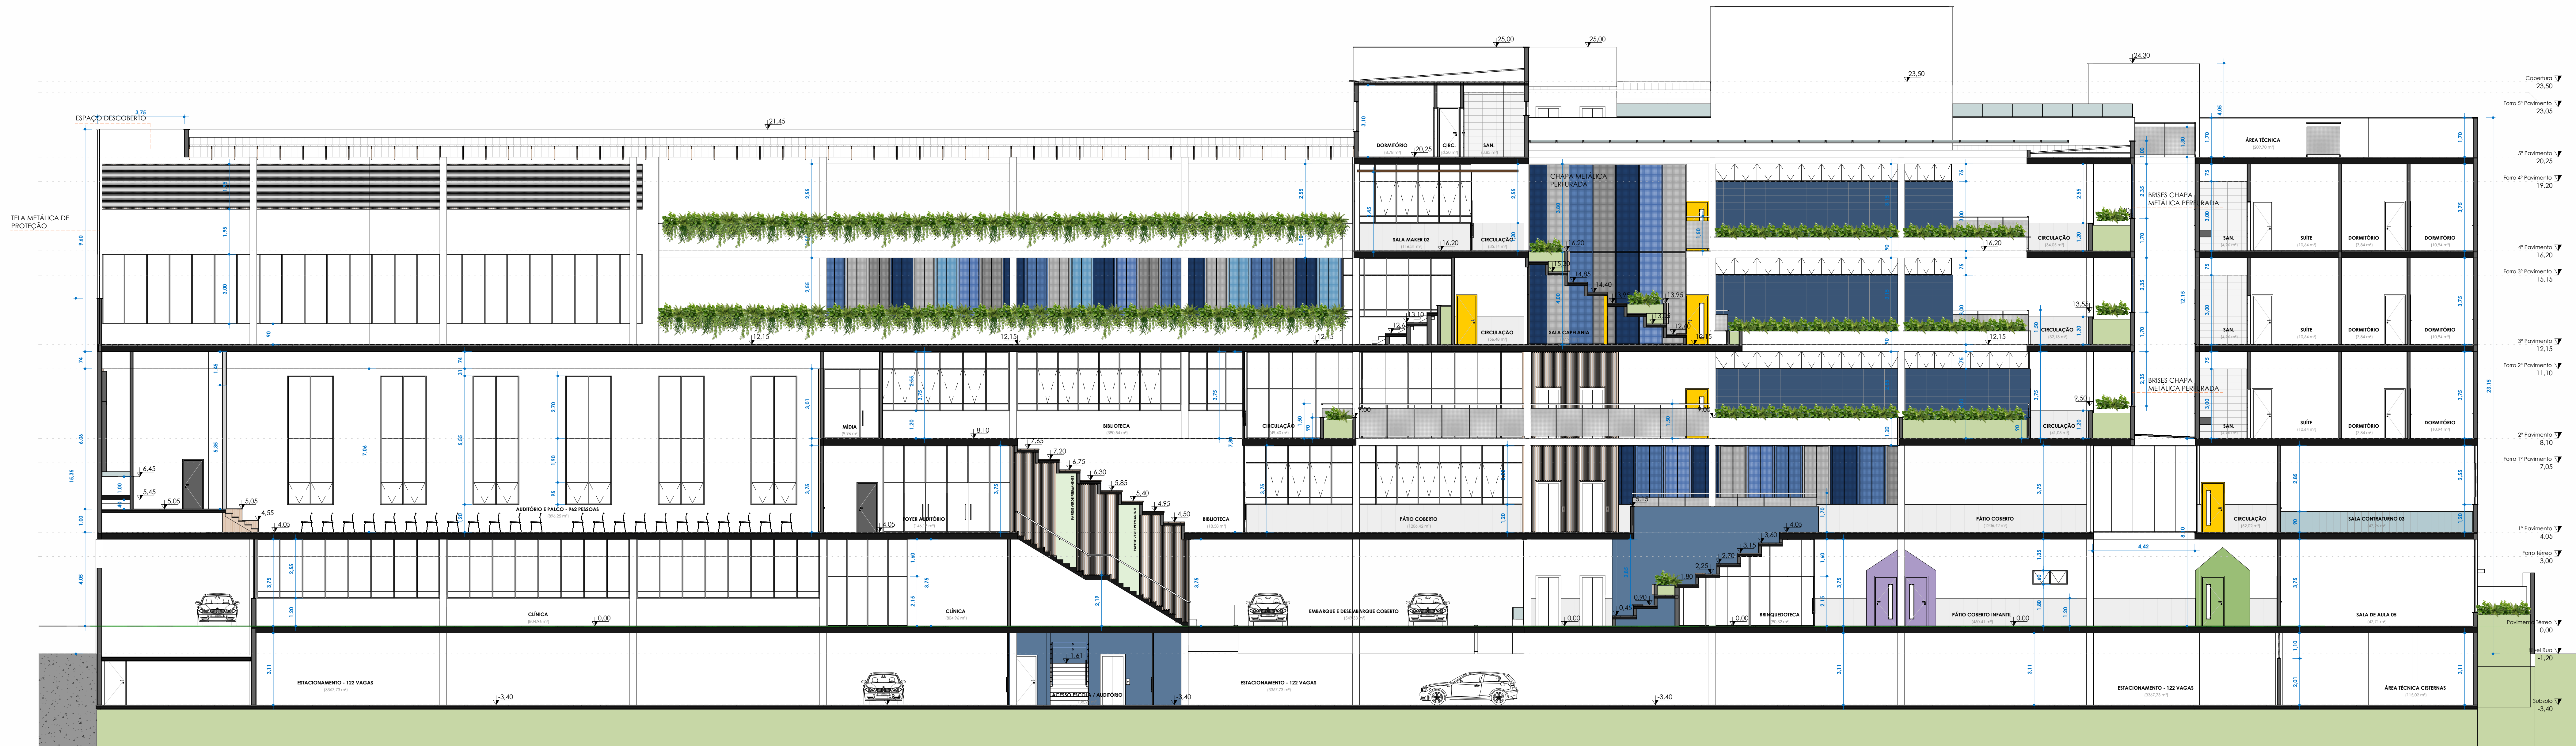


CORTE G

ESC: 1 : 100



PLANTA BAIXA Cobertura

ESC: 1 : 150

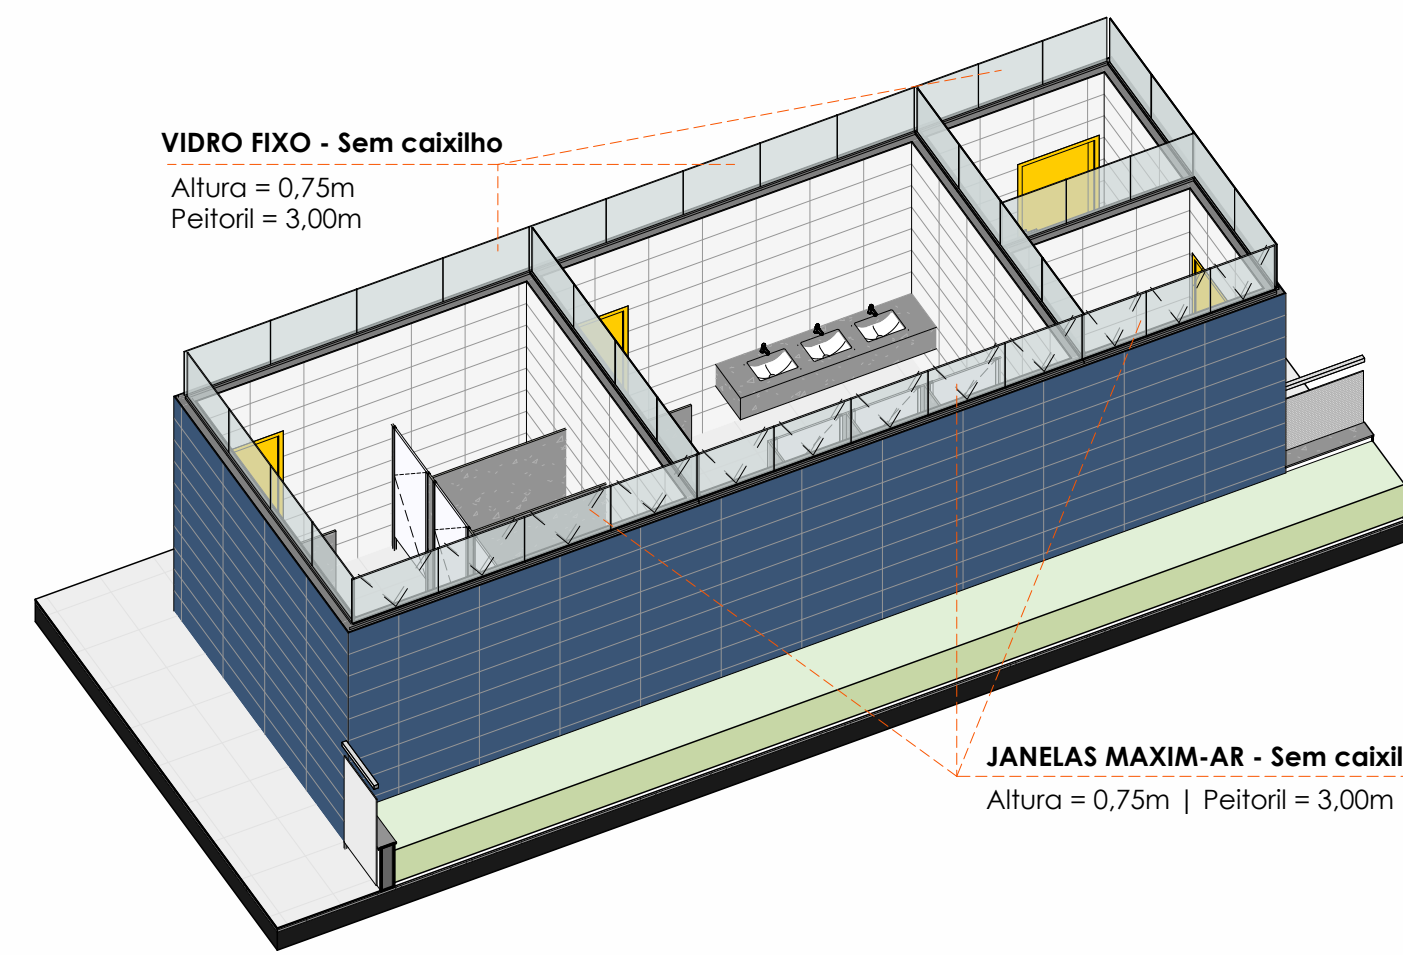

VISTA Perspectiva Sanitários



PÁTIO COBERTO

TABELAS DE ESQUADRIAS NA FOLHA A08

TABELAS DE ESQUADRIAS NA FOLHA A08			
Descrição		Período	Data
		Período	Data



COLÉGIO ADVENTISTA DE BALNEÁRIO CAMBORIÚ

LOCAL

RUA 600, S/N, CENTRO, BALNEÁRIO CAMBORIÚ - SC

RESPONSÁVEL TÉCNICO

ANGÉLICA MEZALURA DOS SANTOS GALVANI
CAU A 154966-9

PROPRIETÁRIO

INSTITUIÇÃO ADVENTISTA SUL BRASILEIRA DE EDUCACAO

CNPJ PROPRIETÁRIO
76.726.884/0059-44

ASSINADO

PLANTA BAIXA COBERTURA E CORTES C, E, F

FRANCHA

VERSÃO

R00