


RUA 600

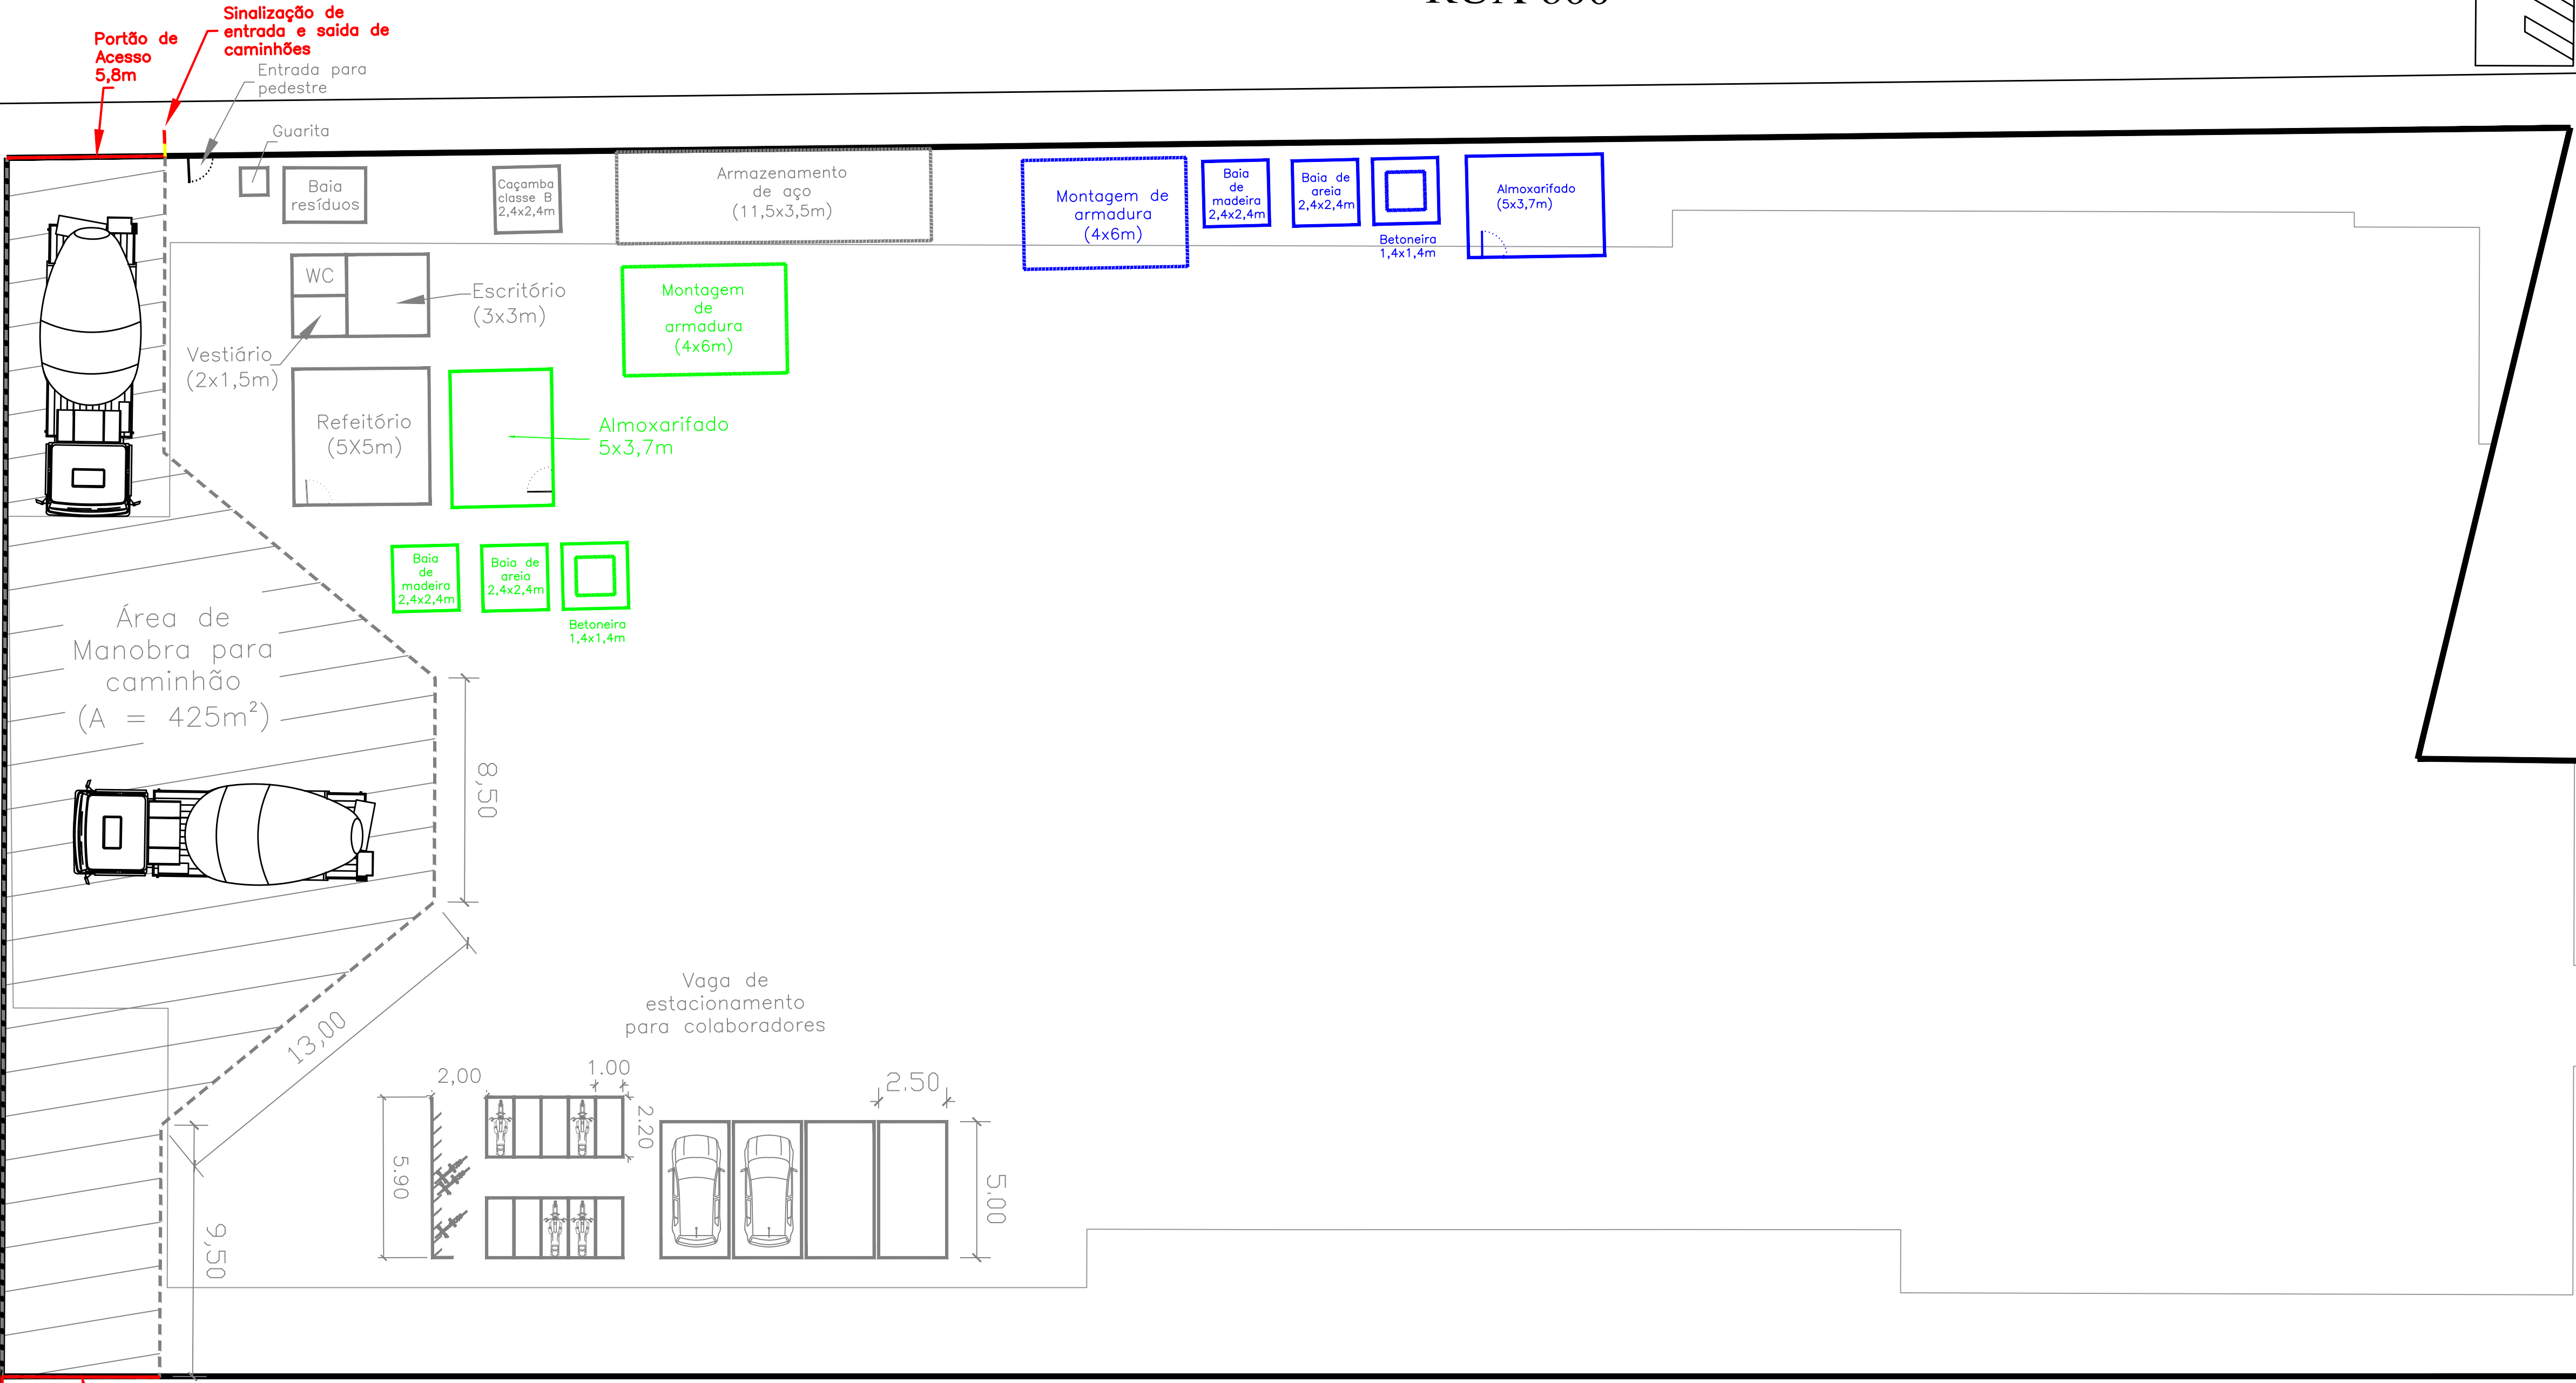

RUA 620

ESCALA 1/150



Mapa de Localização do Imóvel
S/ Escala

- LEGENDA
- CAITEIRO DE OBRAS FIXO
 - CAITEIRO DE OBRAS 1ª ETAPA
 - CAITEIRO DE OBRAS 2ª ETAPA
 - FECHAMENTO DA ÁREA
 - ÁREA CONSTRUÍDA

- OBSERVAÇÕES
- WC UTILIZAÇÃO DE BANHEIRO QUÍMICO
 - FECHAMENTO EM TAPUME METÁLICO
 - ENTRADAS E MANOBRAS CÁLCULADA PARA CAMINHÕES COM DIMENSÕES DE: 9800x2500x3600 mm
 - 1ª FASE DA OBRA: FUNDAÇÃO E SUBSOLO
 - 2ª FASE DA OBRA: TÉRREO E DEMAIS PAVIMENTOS
 - VAGA DE ESTACIONAMENTO PARA COLABORADORES COM 4 VAGAS PARA CARROS, 10 VAGAS PARA MOTOCICLETAS E 11 VAGAS PARA BICICLETAS

				DESCRIÇÃO PROJETO DE CANTEIRO DE OBRAS	
LOCAL: Rua 600, nº 920 - Centro - Balneário Camboriú - SC CEP 88.330-632					
PROPRIETÁRIO: INSTITUTO ADVENTISTA SUL CNPJ: 16.726.886/0001-28			RESPONSÁVEL TÉCNICO: MARCUS VINÍCIUS M. FUMAGALLI CREA/SC: 33.273-5		
DESENHO: CAMILA RIGO	ESCALA: 1:150	DATA: 31/01/2025	FOLHA: 01 / 01		
CÓDIGO DO PROJETO: G:SERVIDOR GGES/PROJETOS/PROJETOS 2025/39 - Escola Adventista					